
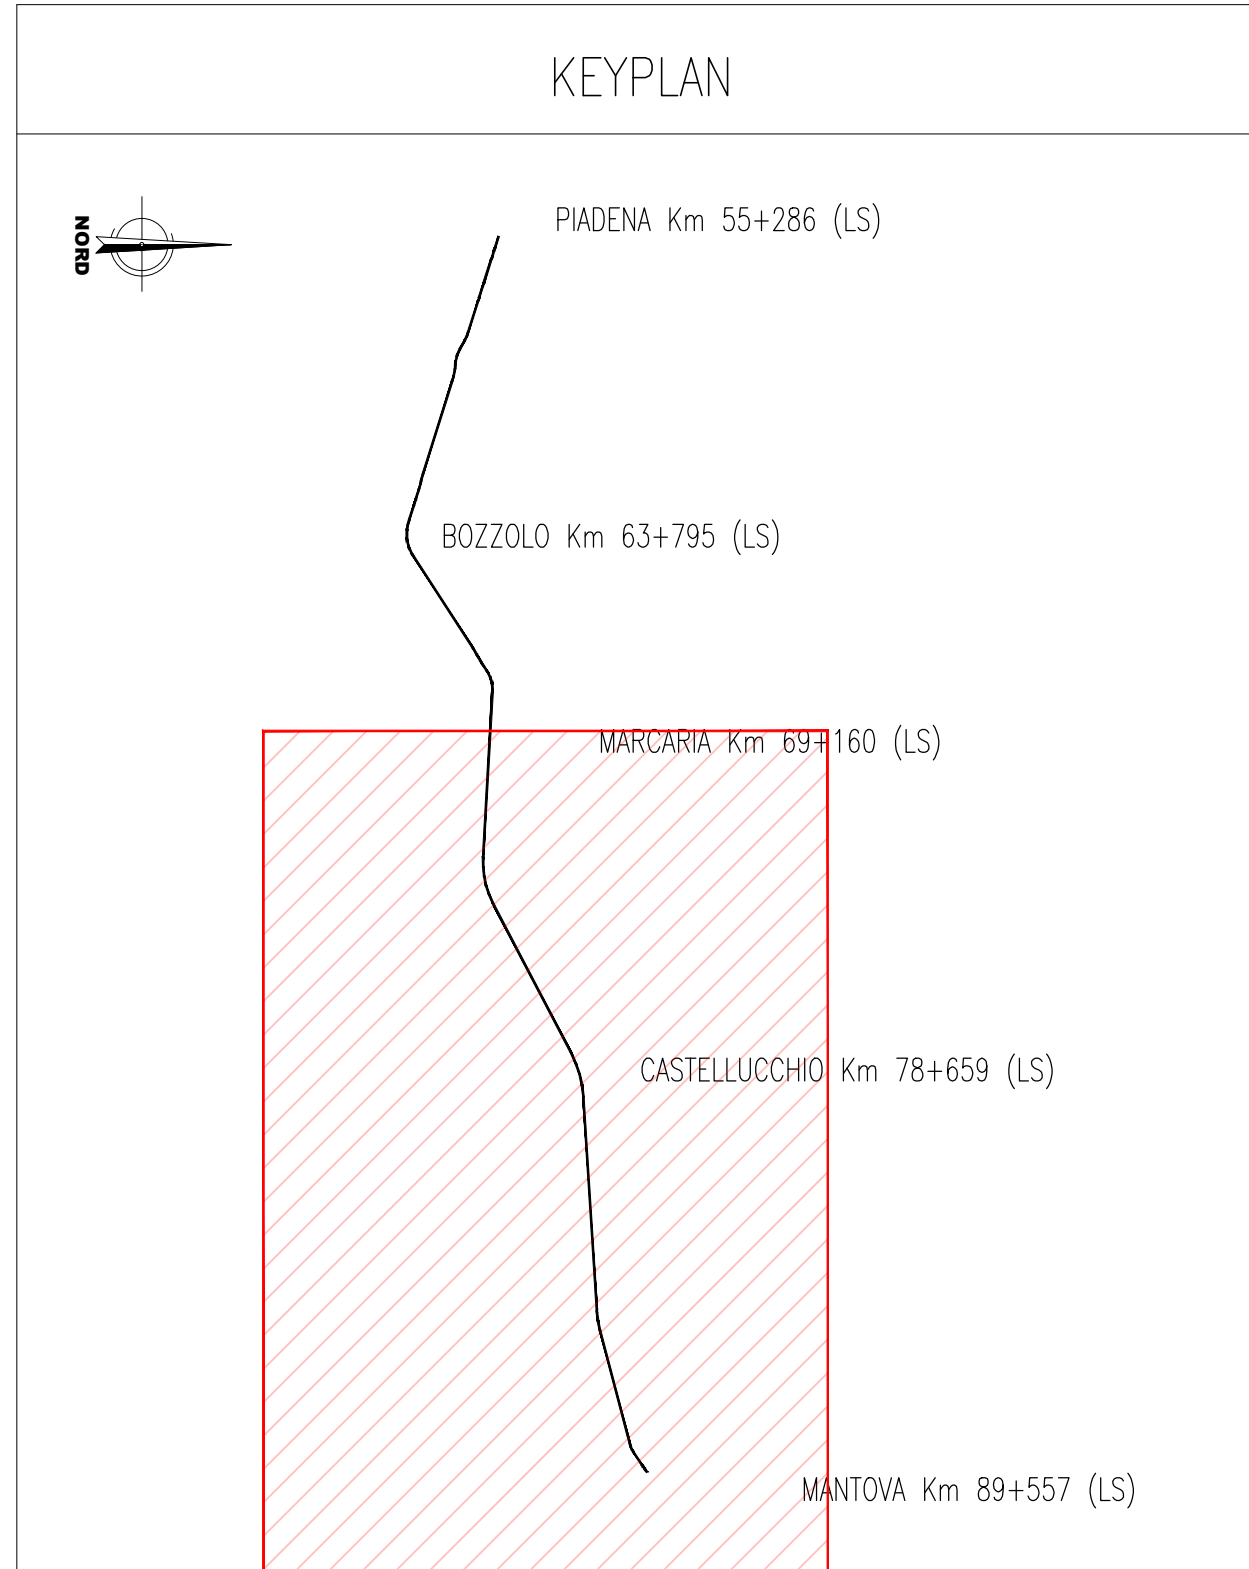


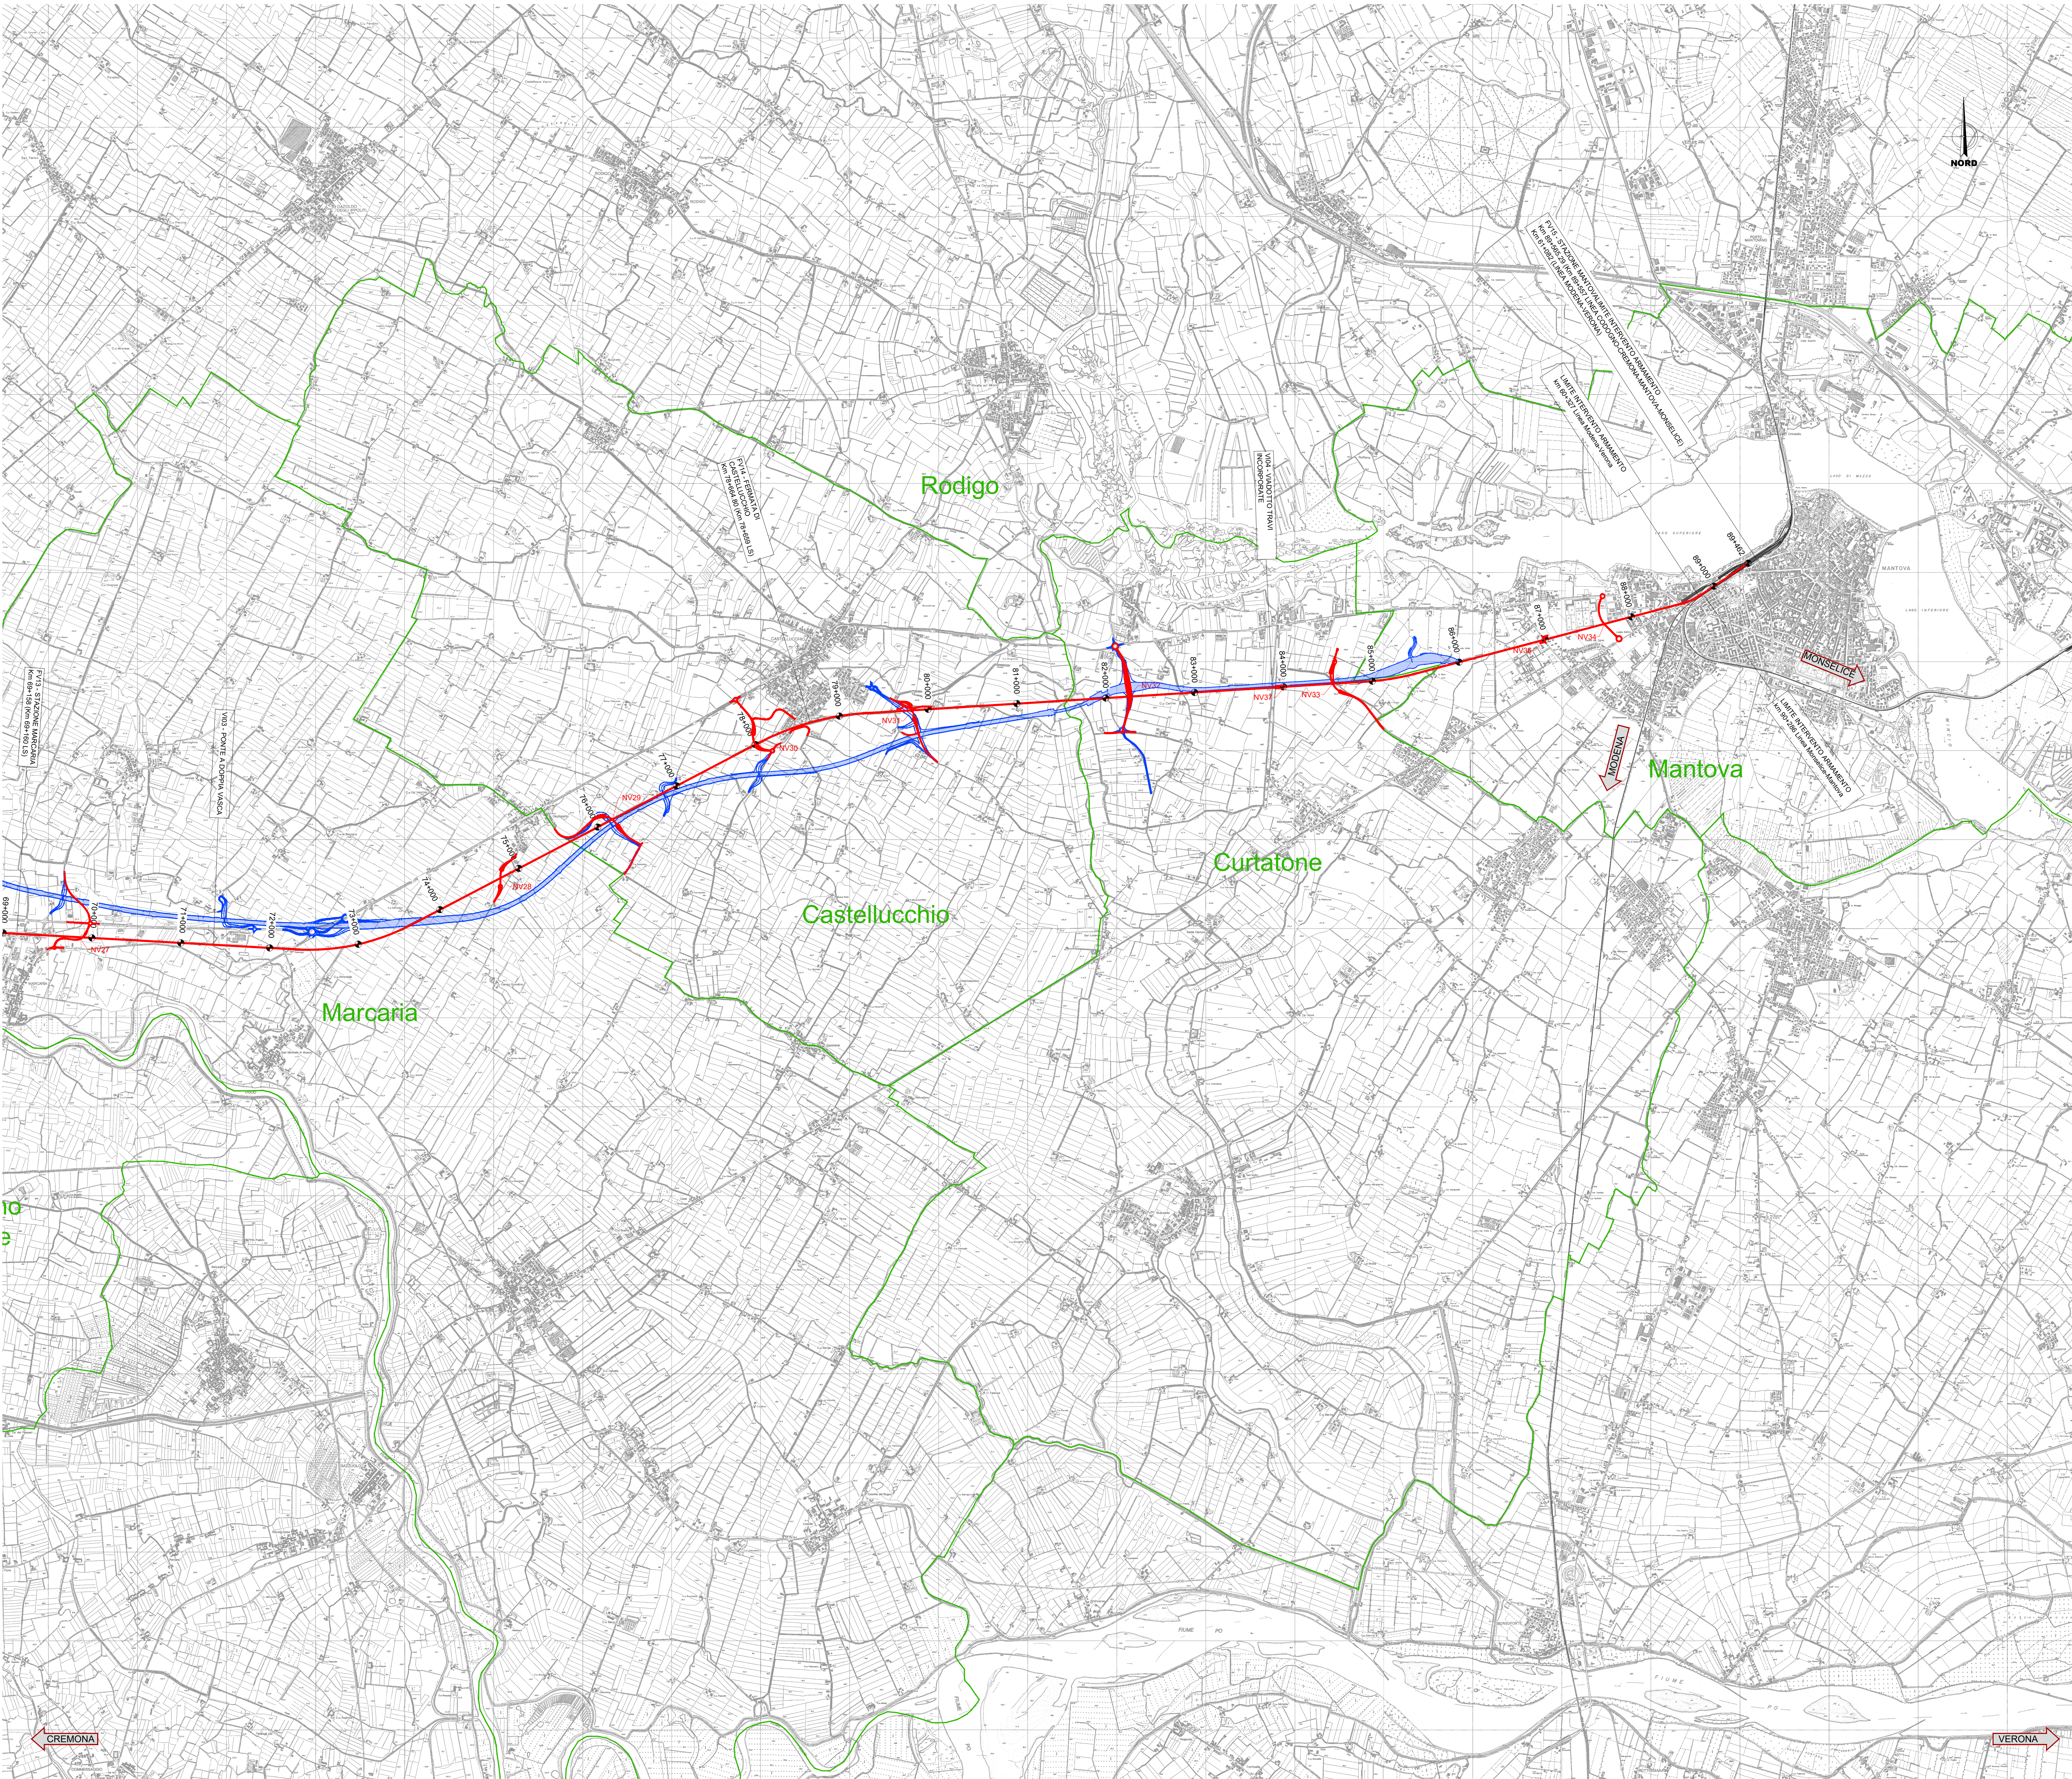


NOTE:

Per le viabilità: NV29 - NV31 - NV32 verranno realizzati gli interventi previsti nel presente progetto in sostituzione agli analoghi interventi autostradali come concordato nei tavoli tecnici. Per la viabilità NV32 si anticipa una prima fase funzionale della viabilità di svincolo che verrà completata successivamente nel progetto autostradale.

Nel tratto di stretto affiancamento nel comune di Ospitaletto il progetto autostradale verrà opportunamente traslato per risolvere l'interferenza con il progetto ferroviario nell'ambito degli interventi autostradali come concordato nei tavoli tecnici.

LEGENDA

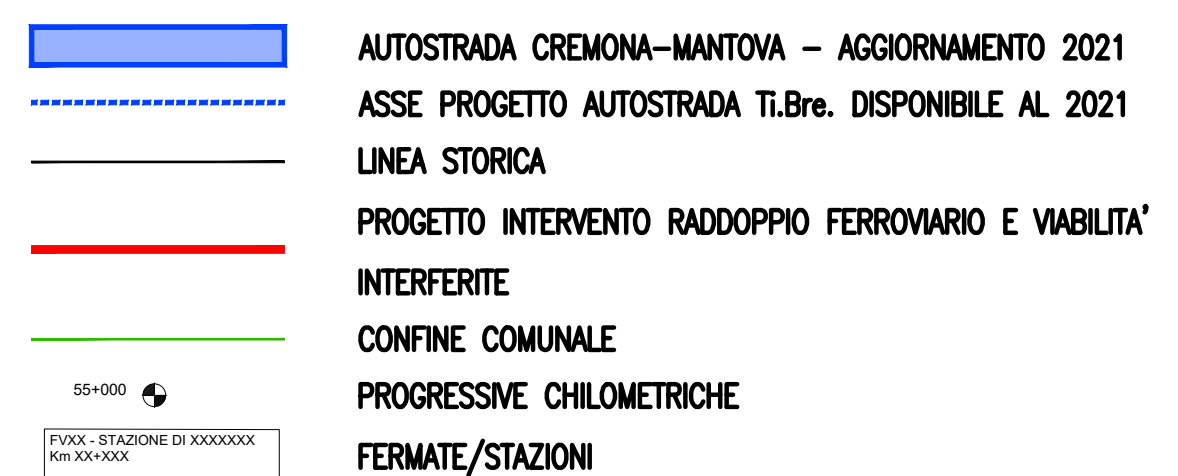

COMMITTENTE



PROGETTAZIONE



CUP: J84H17000930009

U.O. INFRASTRUTTURE NORD

PROGETTO DEFINITIVO

**RADDOPPIO LINEA CODOGNO - CREMONA - MANTOVA
TRATTA PIADENA - MANTOVA**

INFRASTRUTTURA FERROVIARIA
Corografia interventi ferroviari e stradali - Tav. 2/2

SCALA:

1:25000

[illegible]