




Corografia bacini scolanti - Tav. 3 Riquadro 5

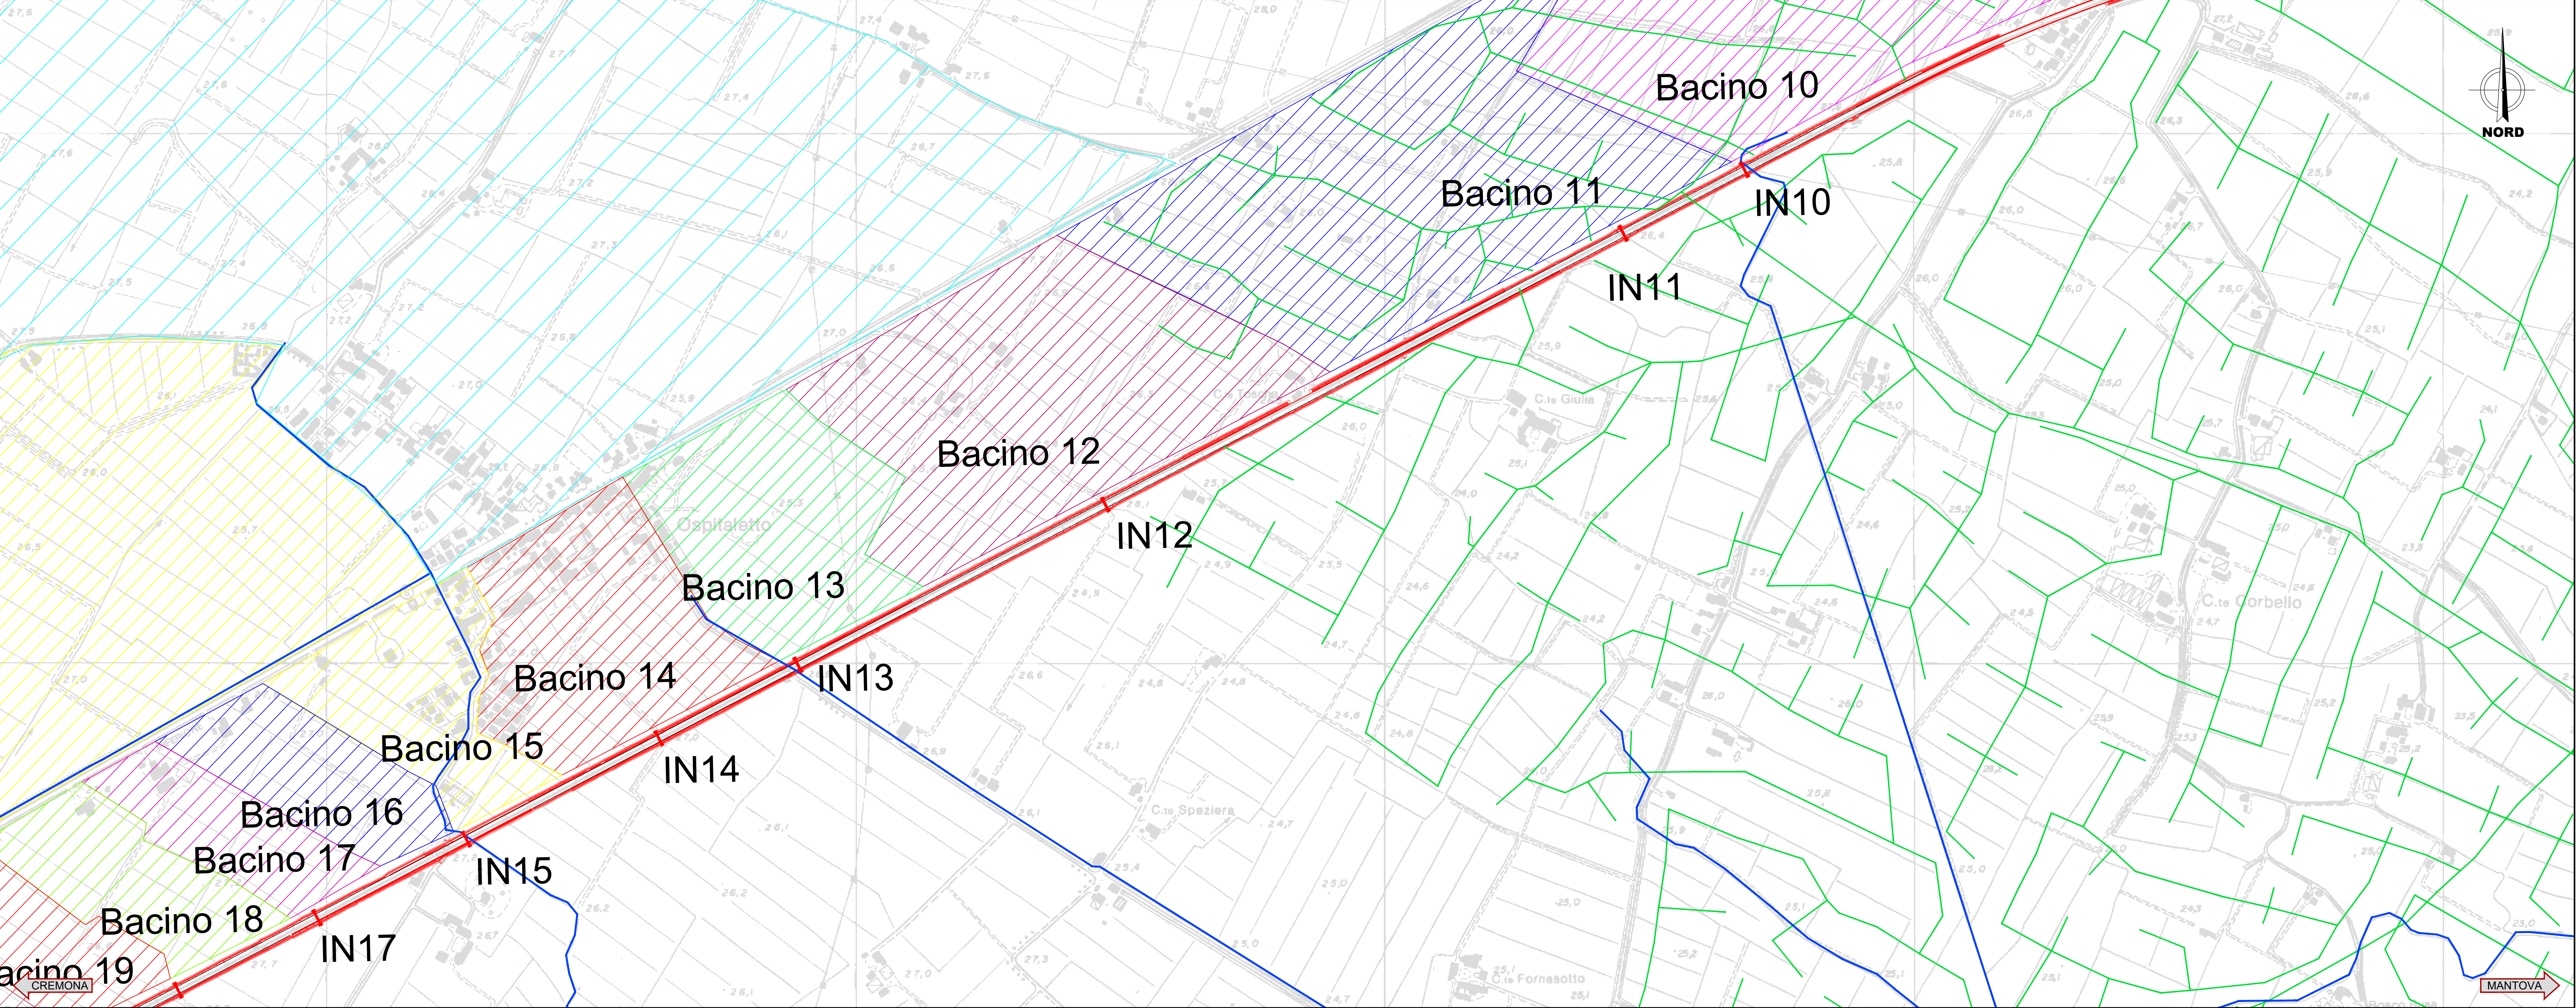

Corografia bacini scolanti - Tav. 3 Riquadro 6

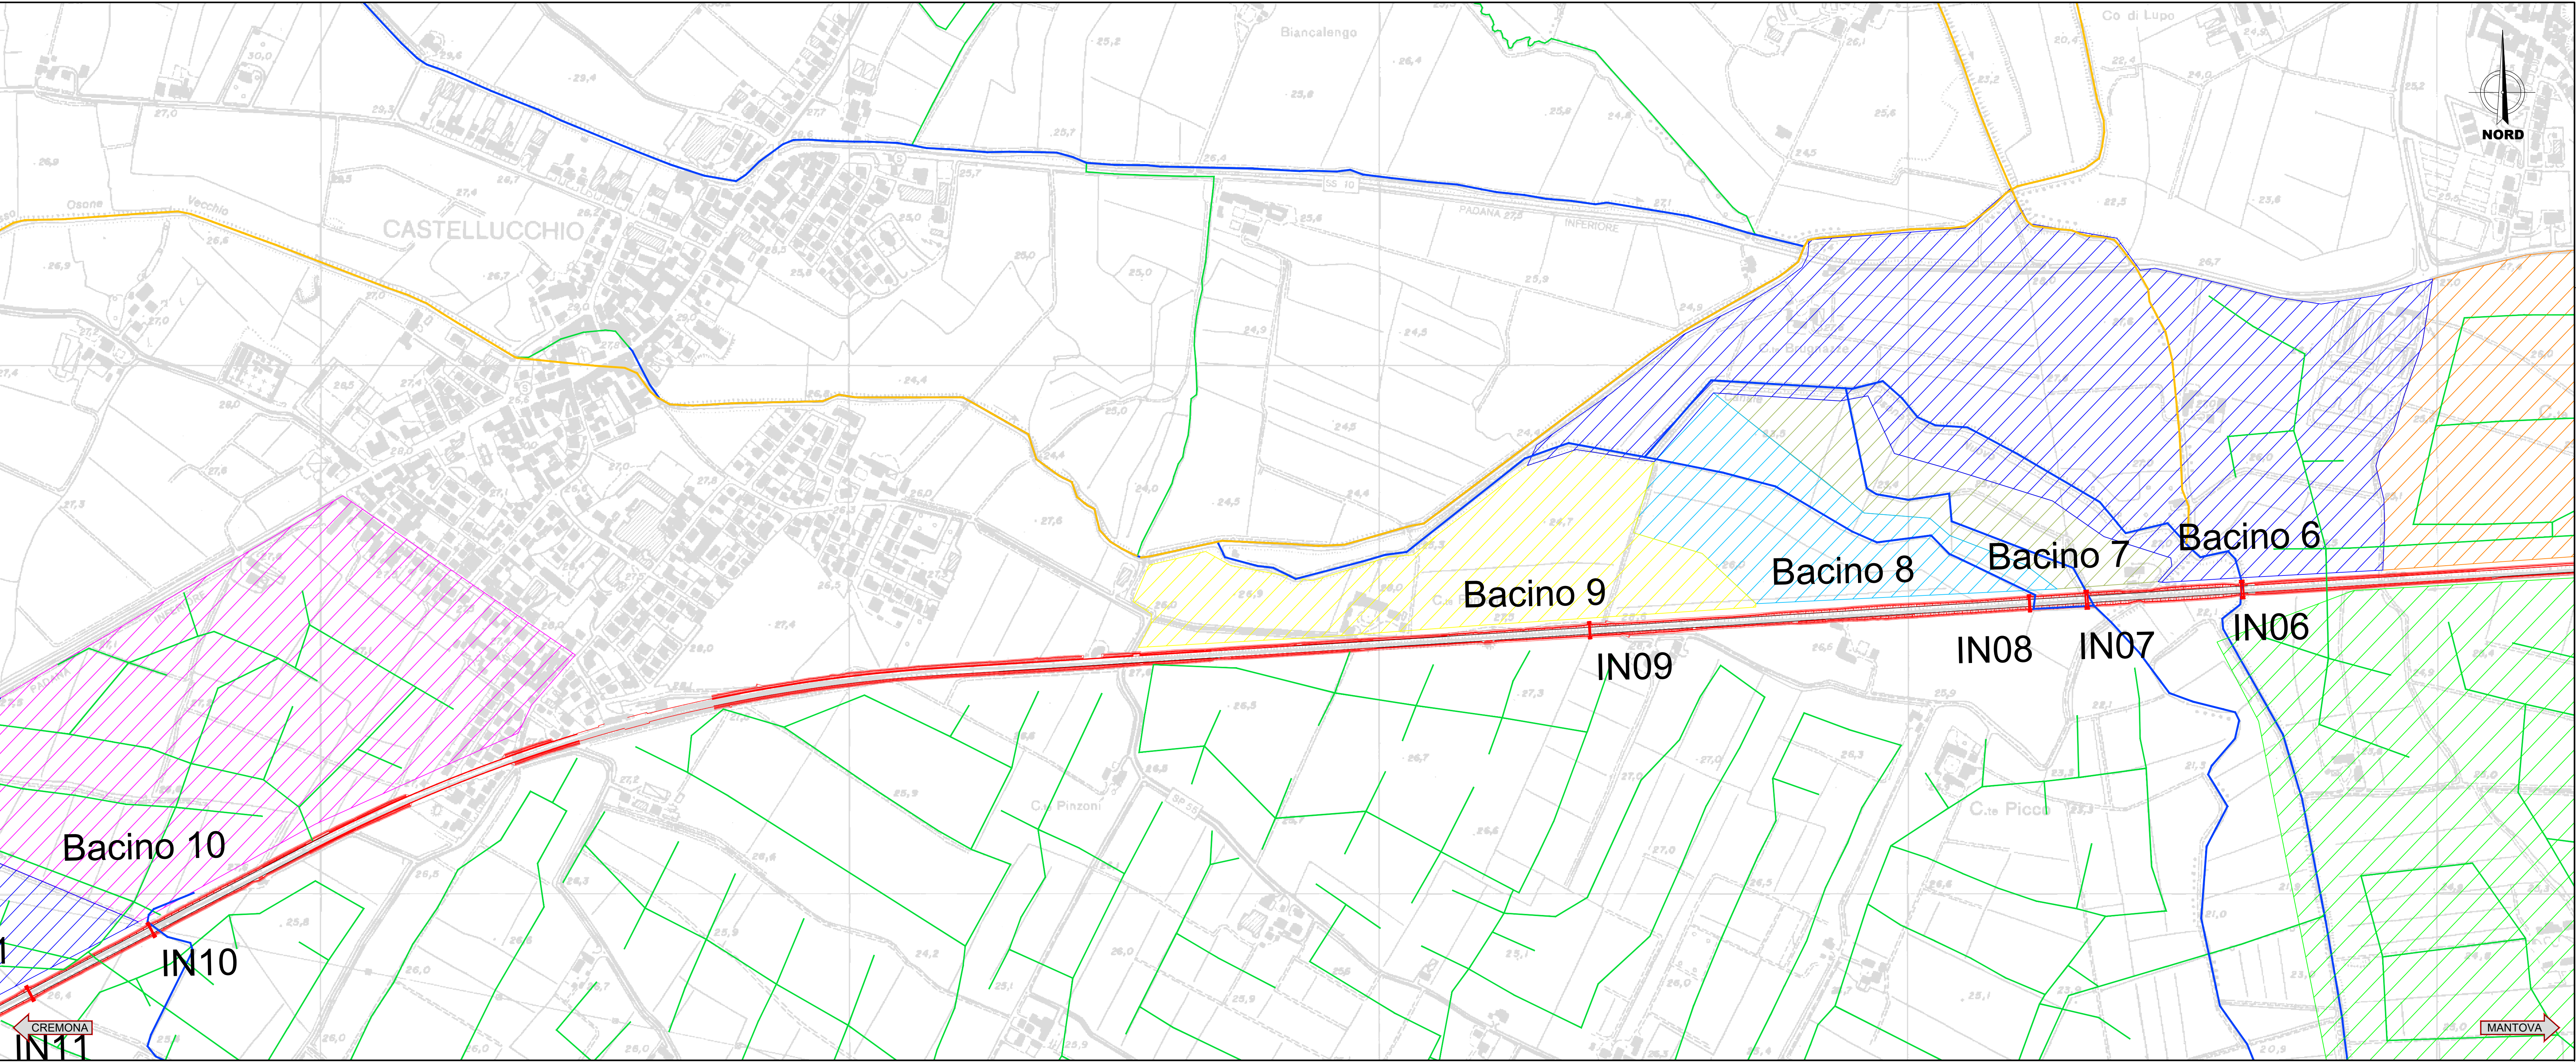

Key Plan

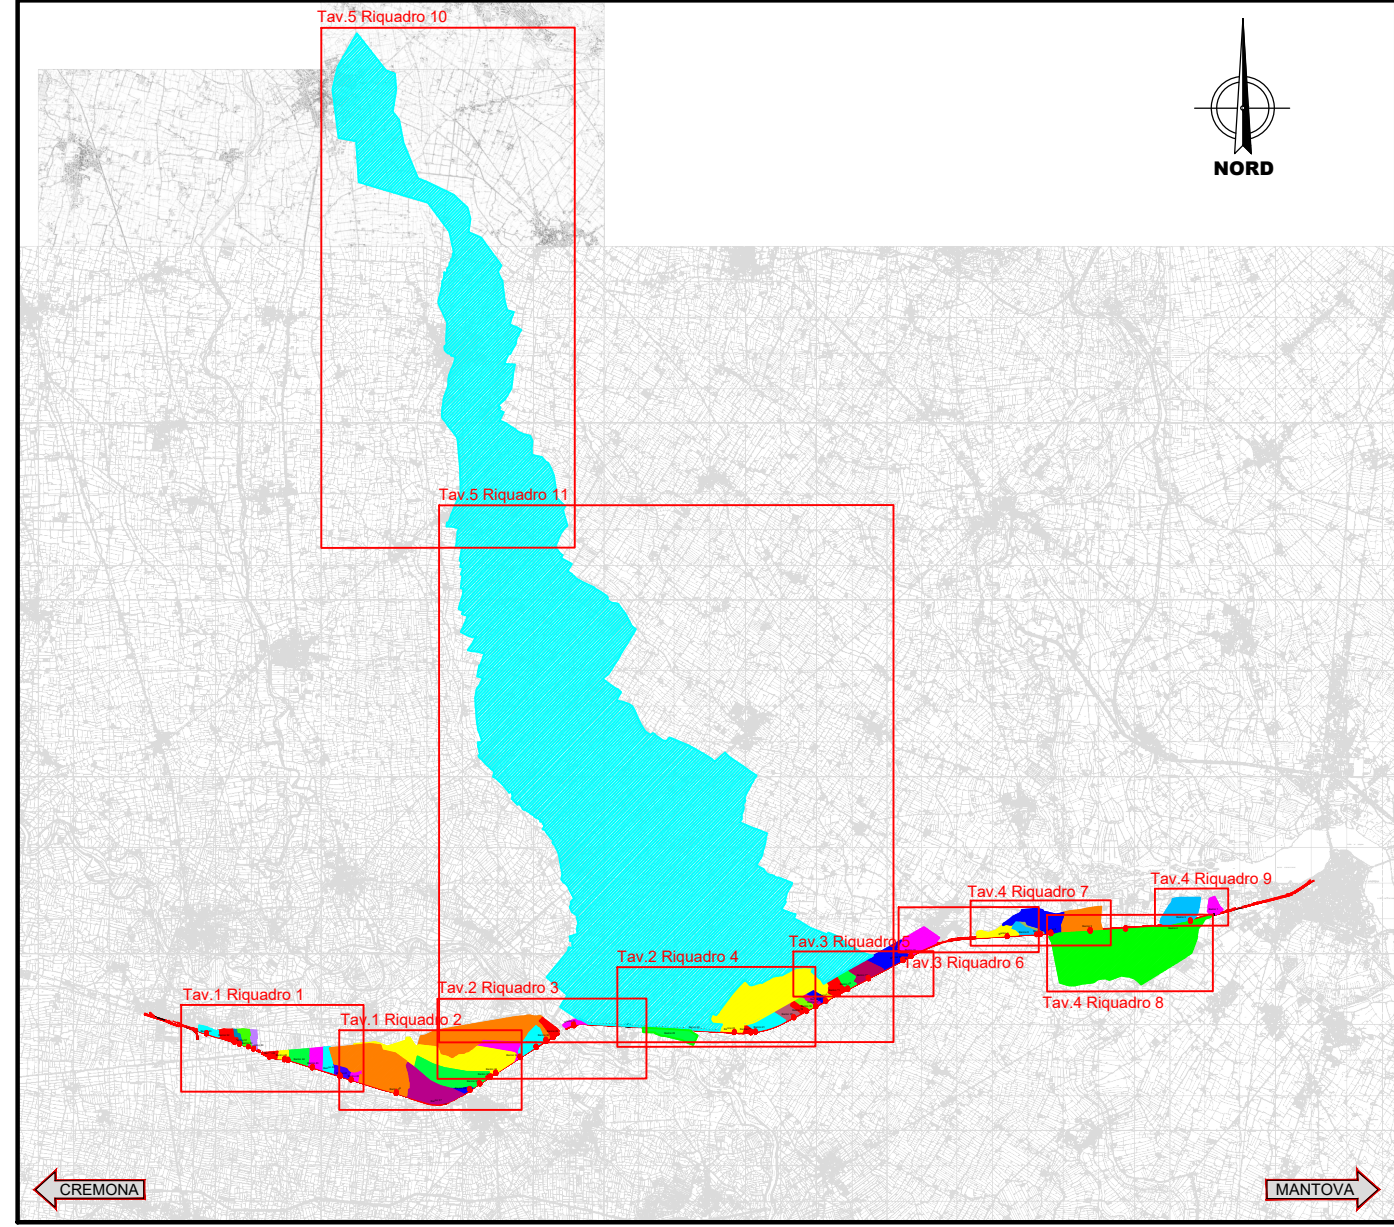

Legenda

- Sede ferroviaria di progetto
 - Tombini di progetto
 - Rete AIPO
 - Rete idrografica principale
 - Rete idrografica di bonifica
 - Rete idrografica minore
 - Corsi d'acqua SIBITER
 - Bacino x Identificazione bacini scolanti
 - IN x Identificazione attraversamenti idraulici
- Campiture bacini di scolo

COMMITTENTE: **RFI** RETE FERROVIARIA ITALIANA GRUPPO FERROVIE DELLO STATO ITALIANE

PROGETTAZIONE: **ITALFERR** GRUPPO FERROVIE DELLO STATO ITALIANE

CUP: J84H17000930009

U.O. INFRASTRUTTURE NORD

PROGETTO DEFINITIVO

RADDOPPIO LINEA CODOGNO - CREMONA - MANTOVA
TRATTA PIADENA - MANTOVA

IDROLOGIA E IDRAULICA GENERALE
Corografia dei bacini scolanti - attraversamenti minori 3/5

SCALA: 1:5000

COMMESSA	LOTTO	FASE	ENTE	TIPO DOC.	OPERA/DISCIPLINA	PROGR.	REV.
NM25	03	D	26	C5	1D0000	003	B

Rev.	Descrizione	Redatto	Data	Verificato	Data	Approvato	Data	Autorizzato Data
A	Emissione esecutiva	G. Croci	Aprile 2020	S. Semprino	Aprile 2020	M. Bertignoni	Aprile 2020	A. Pirogno Giugno 2020
B	Revisione per prescrizioni MSE MSE	A. Zappalà 11/11/2020	Giugno 2020	S. Scattol 12/06/2020	Giugno 2020	M. Bertignoni 14/06/2020	Giugno 2020	

File: NM2503D26C5D00000038 n. Elab.: _____