

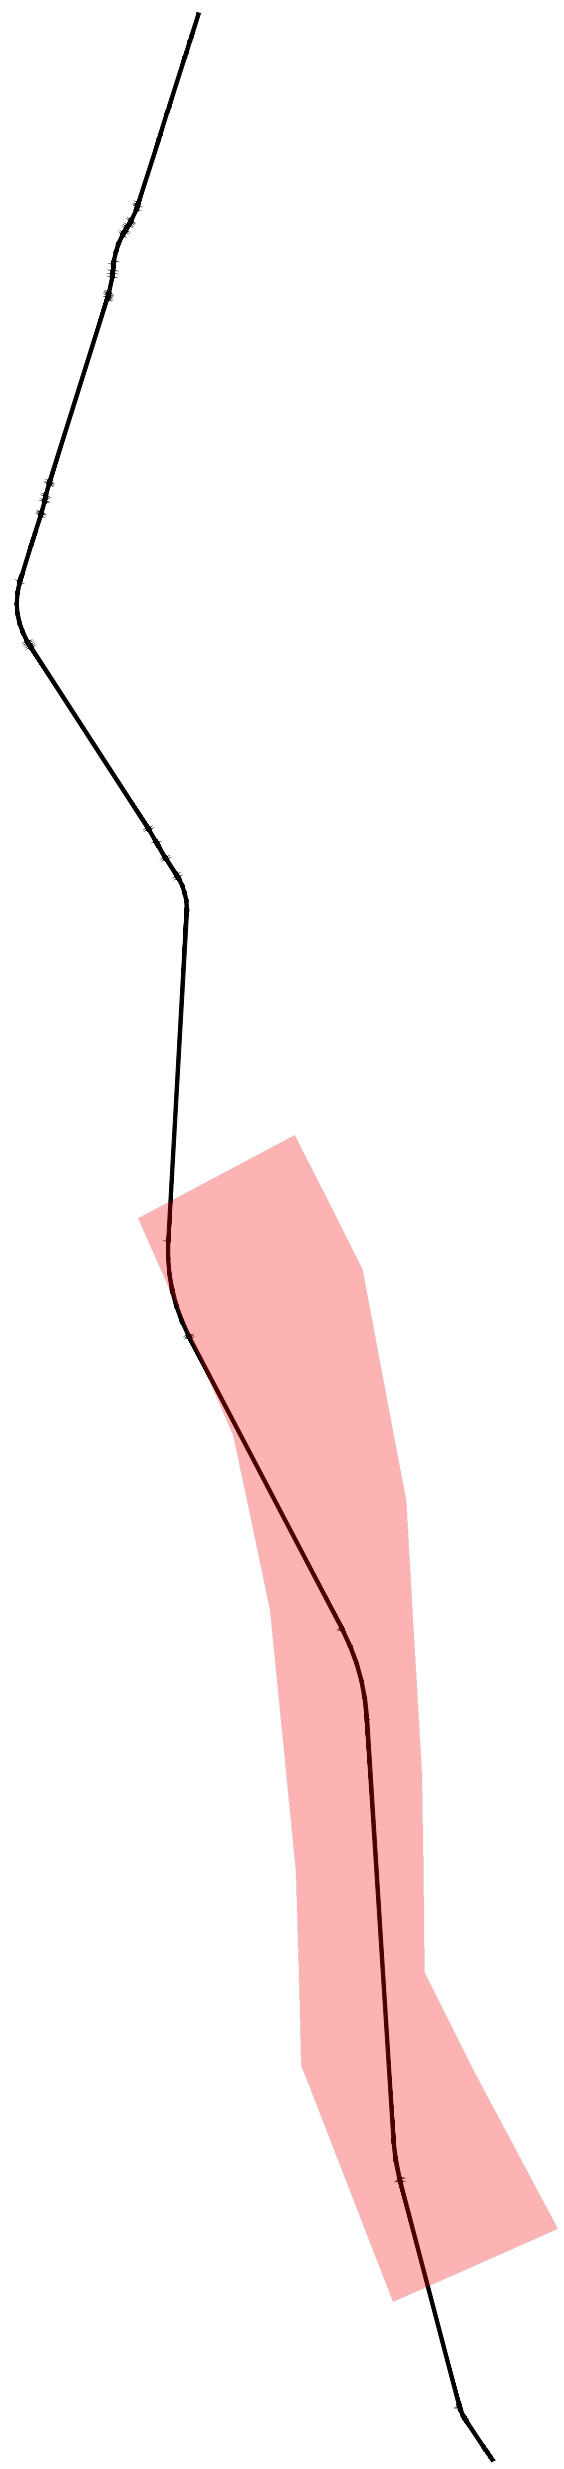


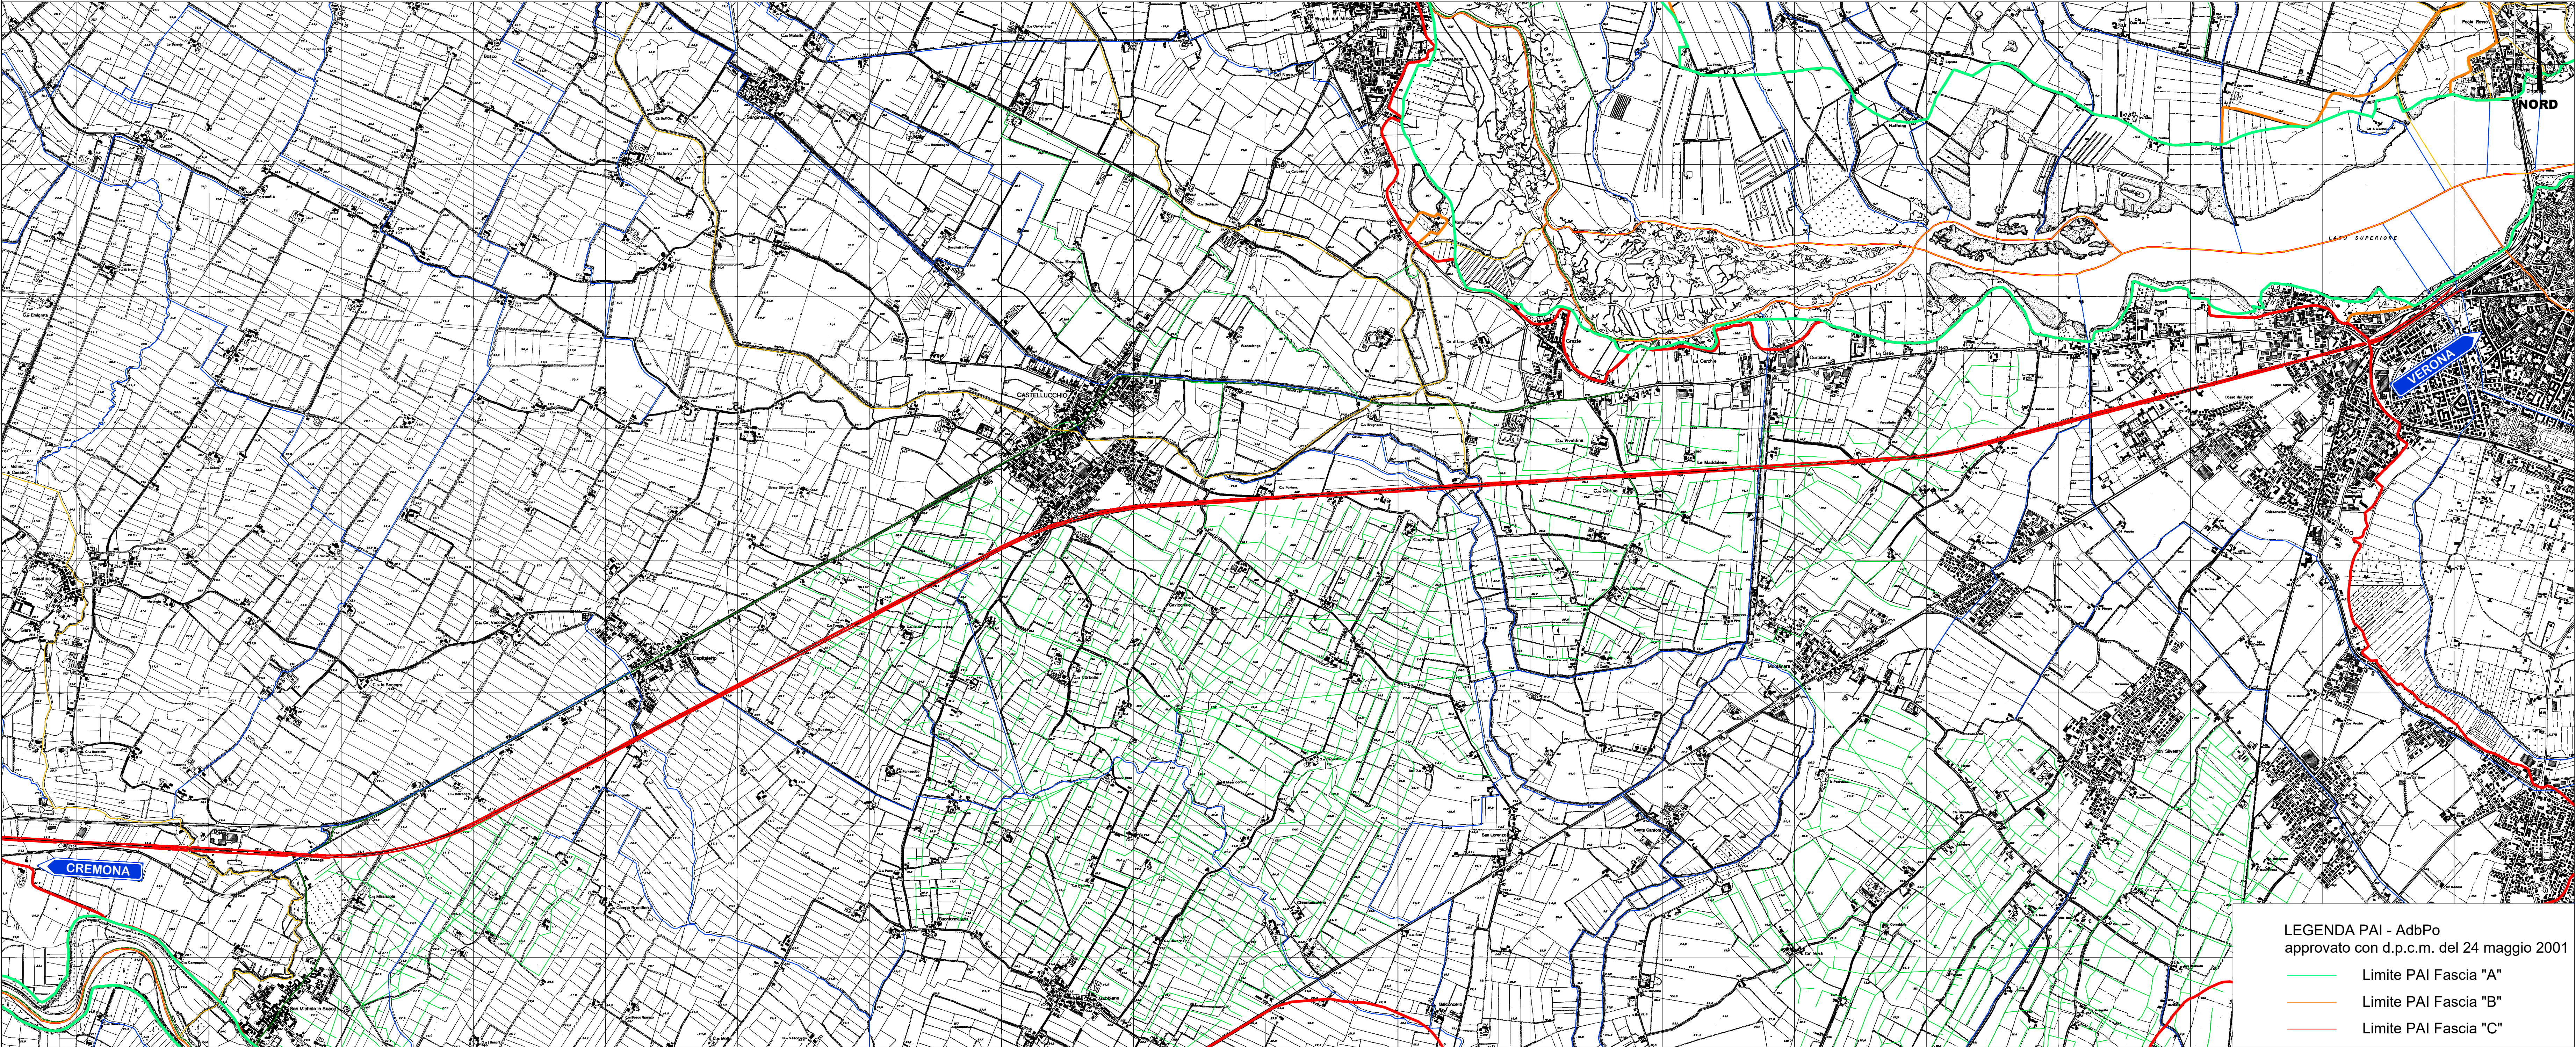

Piano di Gestione Rischio Alluvione - Regione Lombardia

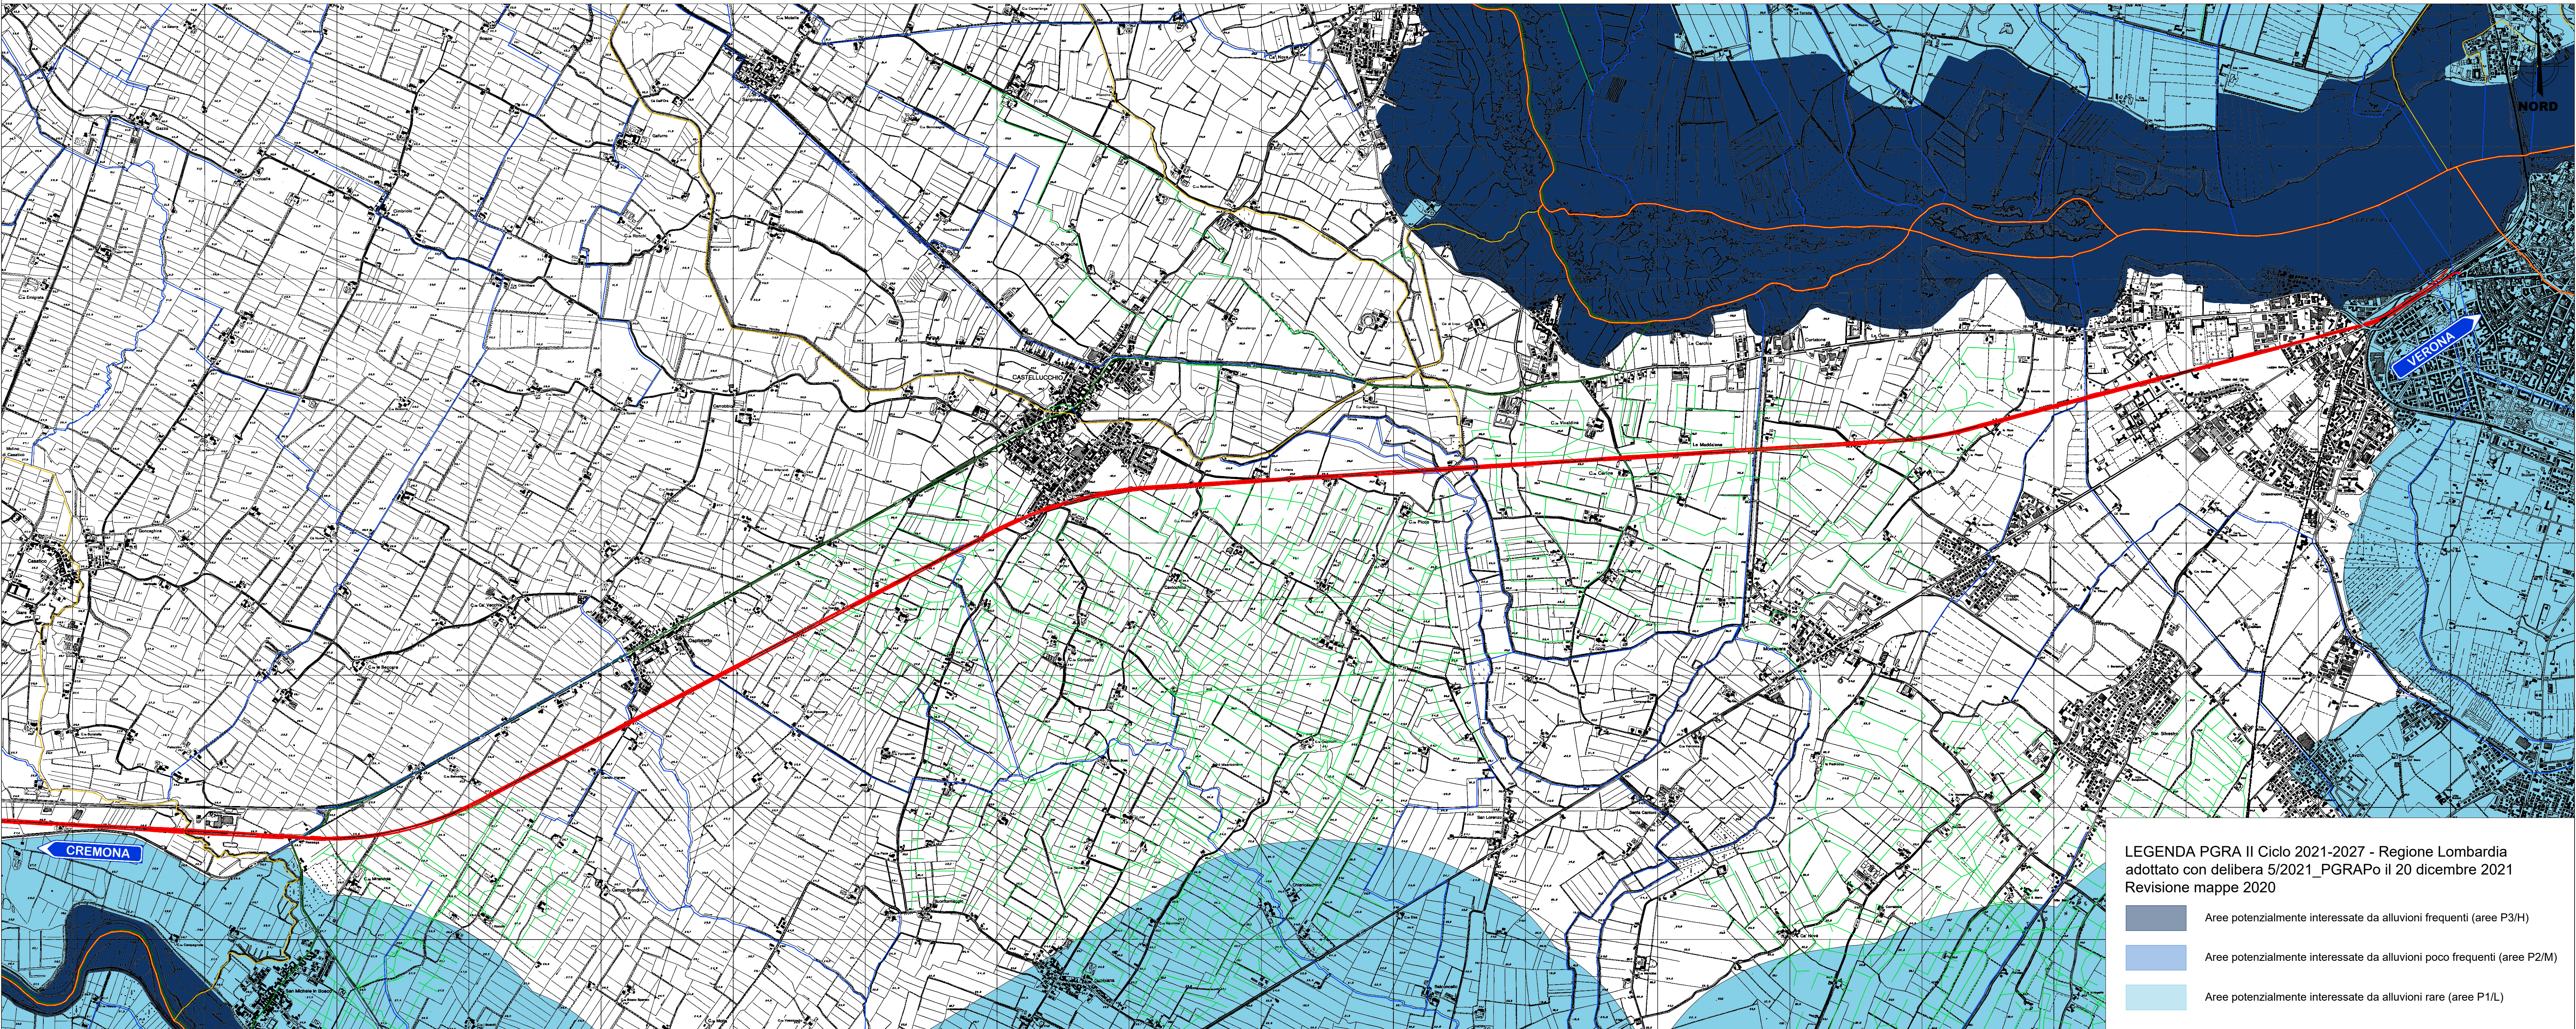

LEGENDA

Tracciato linea ferroviaria di progetto

LEGENDA Reticolo idrografico

Corsi d'acqua del Reticolo Idrico Principale

Corsi d'acqua del Reticolo Idrico Minore

Corsi d'acqua del Reticolo Idrico di Bonifica

Corsi d'acqua del reticolo di gestione Sistema Informativo Bonifica Irrigazione e Territorio Rurale (SIBTER)

COMMITTENTE:



PROGETTAZIONE:



CUP: J84H17000930009

U.O. INFRASTRUTTURE NORD

PROGETTO DEFINITIVO

RADDOPPIO LINEA CODOGNO - CREMONA - MANTOVA
TRATTA PIADENA - MANTOVA

IDROLOGIA E IDRAULICA GENERALE

Inquadramento aree di pericolosità idraulica secondo il PAI e il PGRA Tav1/2

SCALA:

1:20000

COMMESSA LOTTO FASE ENTE TIPO DOC. OPERA/DISCIPLINA PROGR. REV.

NM215 03 D 26 C5 1D0000 005 B

Rev.	Descrizione	Redatto	Data	Verificato	Data	Approvato	Data	Autorizzato Data
A	Elaborazione Esecutiva	G. Coppo	Aprile 2020	S. Scattolon	Aprile 2020	M. Berlingieri	Aprile 2020	A. Imbergio Gruppo 2020
B	Revisione per prescrizioni ART 100	A. Fagnoni S. Scattolon	Giugno 2022	S. Scattolon	Giugno 2022	M. Berlingieri	Giugno 2022	

File: NM20503D26C5D0000005B

n. Elab.: