
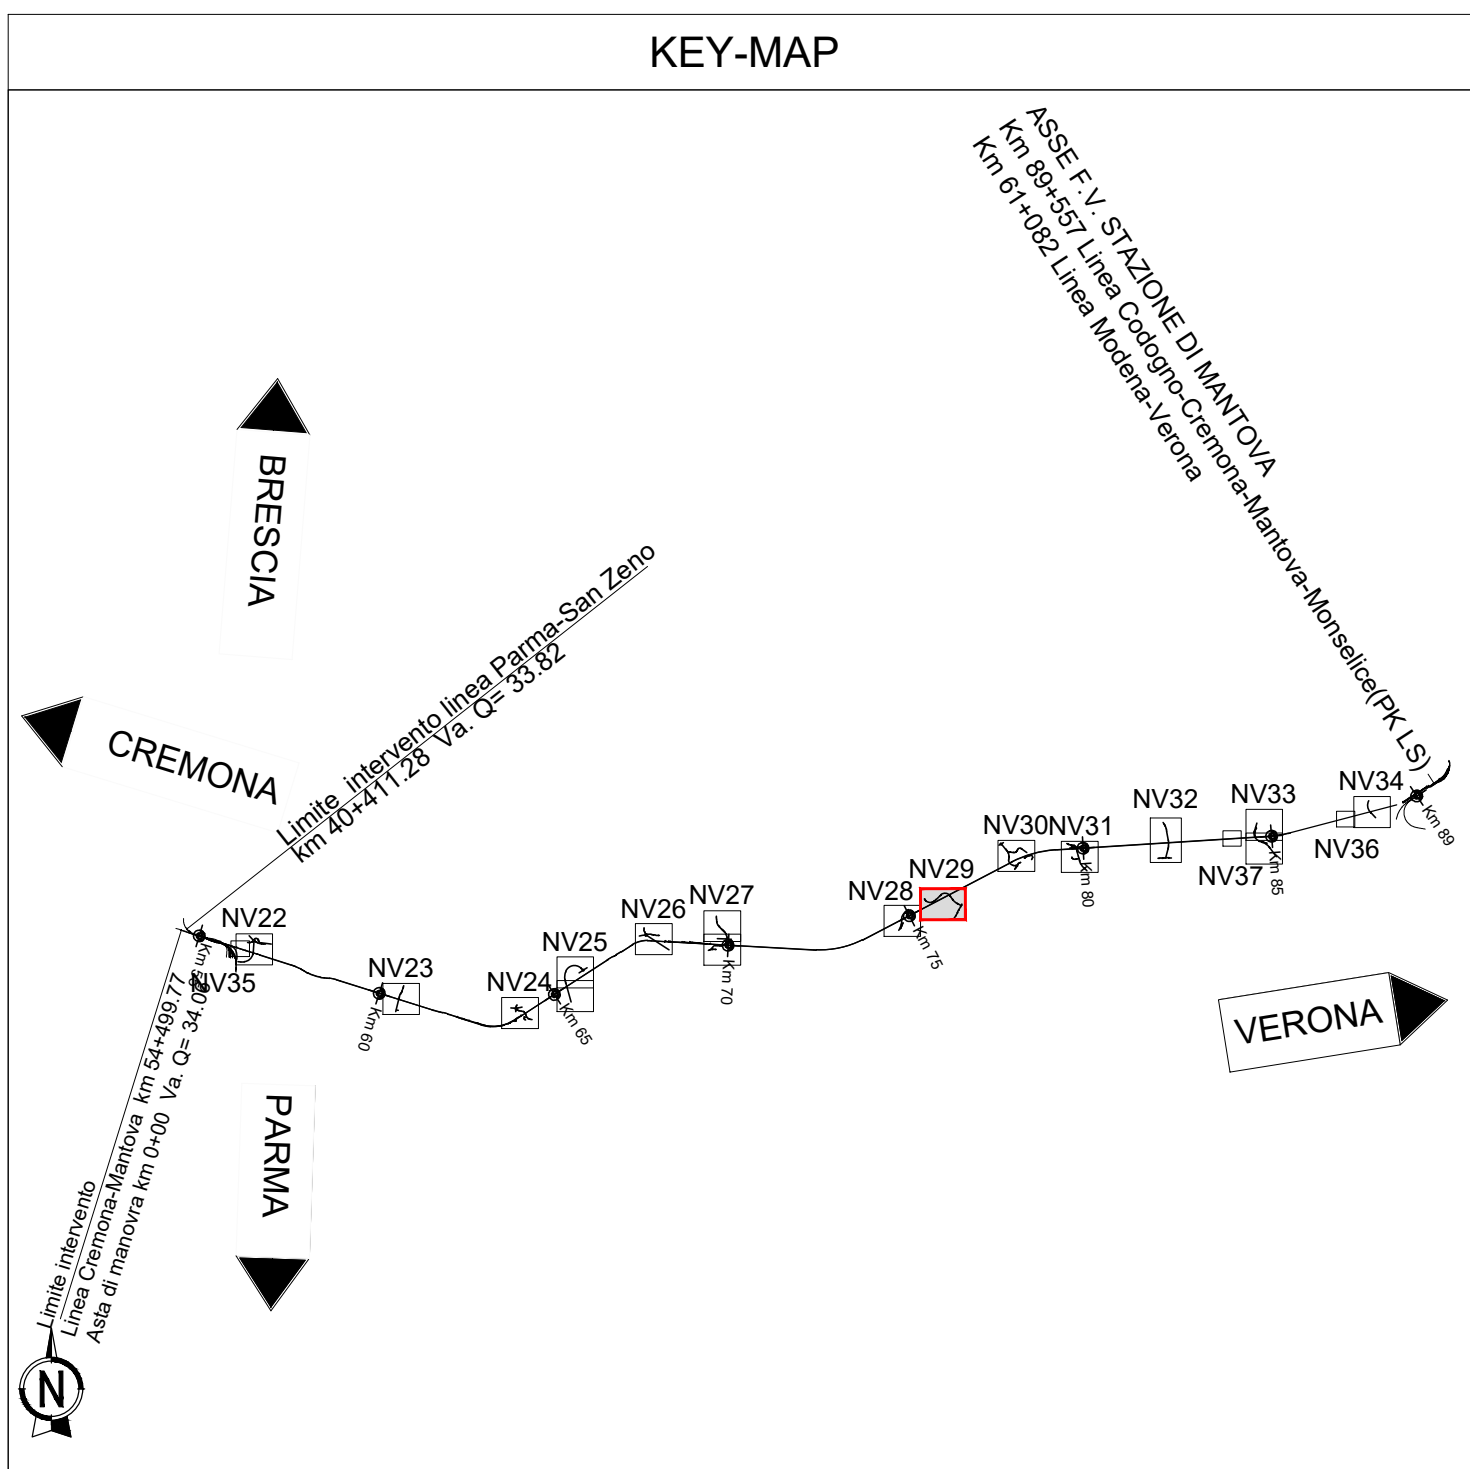


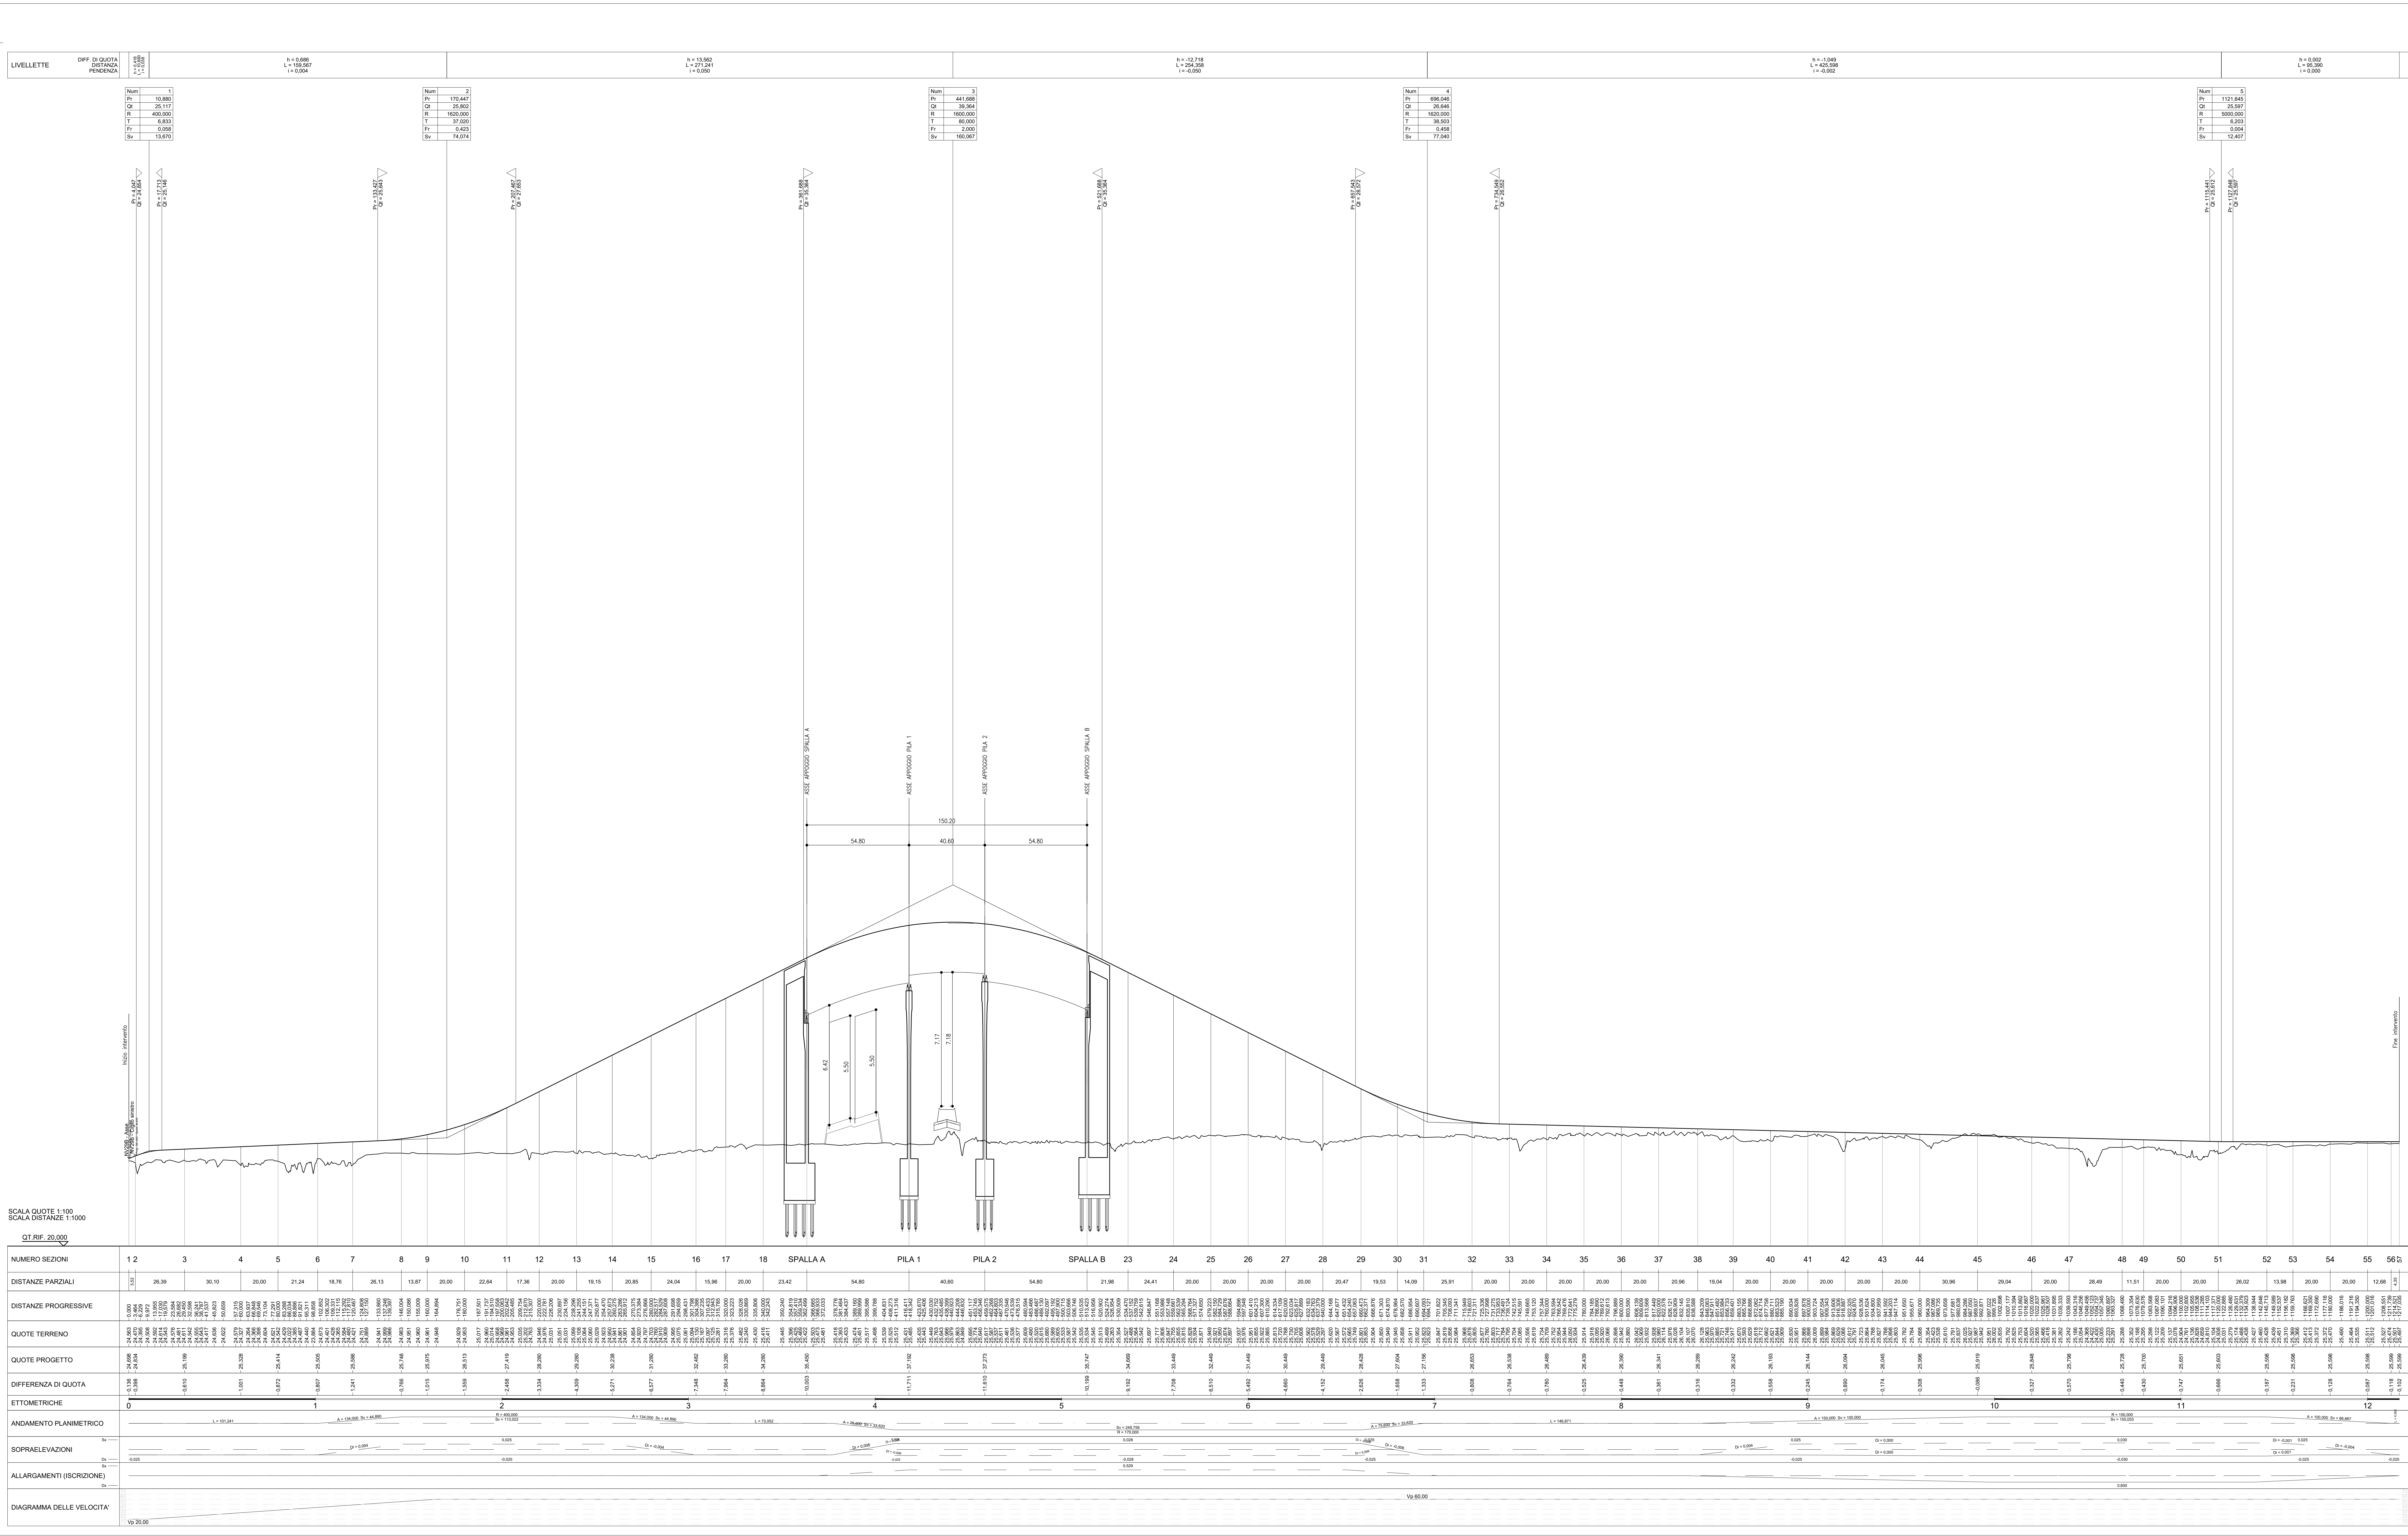

COMMITTEE: RFI

PROJECTIONS: ITALFERR

CUP: J84H1700930009

U.O. PROGETTAZIONE INTEGRATA NORD

PROGETTO DEFINITIVO

RADDOPPIO LINEA CODOGNO - CREMONA - MANTOVA  
OPERE ANTICIPATE DI SOPPRESSIONE PASSAGGI A LIVELLO  
TRATTA CODOGNO - CREMONA - PIADENA

NUOVE 'VIABILITA' - NV29 (soppressione P.L. Str. Loghetto)  
Profilo longitudinale

SCALA: 1:1000/1:100

COMMISSIONE LOTTO FASE ENTE TIPO DOC. OPERADISCIPLINA PROGR. REV.

| Rev. | Descrizione                | Redatto  | Data        | Verificato | Data        | Approvato    | Data        | Autore   |
|------|----------------------------|----------|-------------|------------|-------------|--------------|-------------|----------|
| A    | Estensione Esclusiva       | G. Costa | Aprile 2020 | A. Pavesi  | Aprile 2020 | M. Bolognini | Aprile 2020 | G. Costa |
| B    | Revisione per progetto MTE | F. Costa | Giugno 2022 | A. Pavesi  | Giugno 2022 | M. Bolognini | Giugno 2022 | G. Costa |

File: NM503028F7NV290001B.DWG

In. Elab.: