
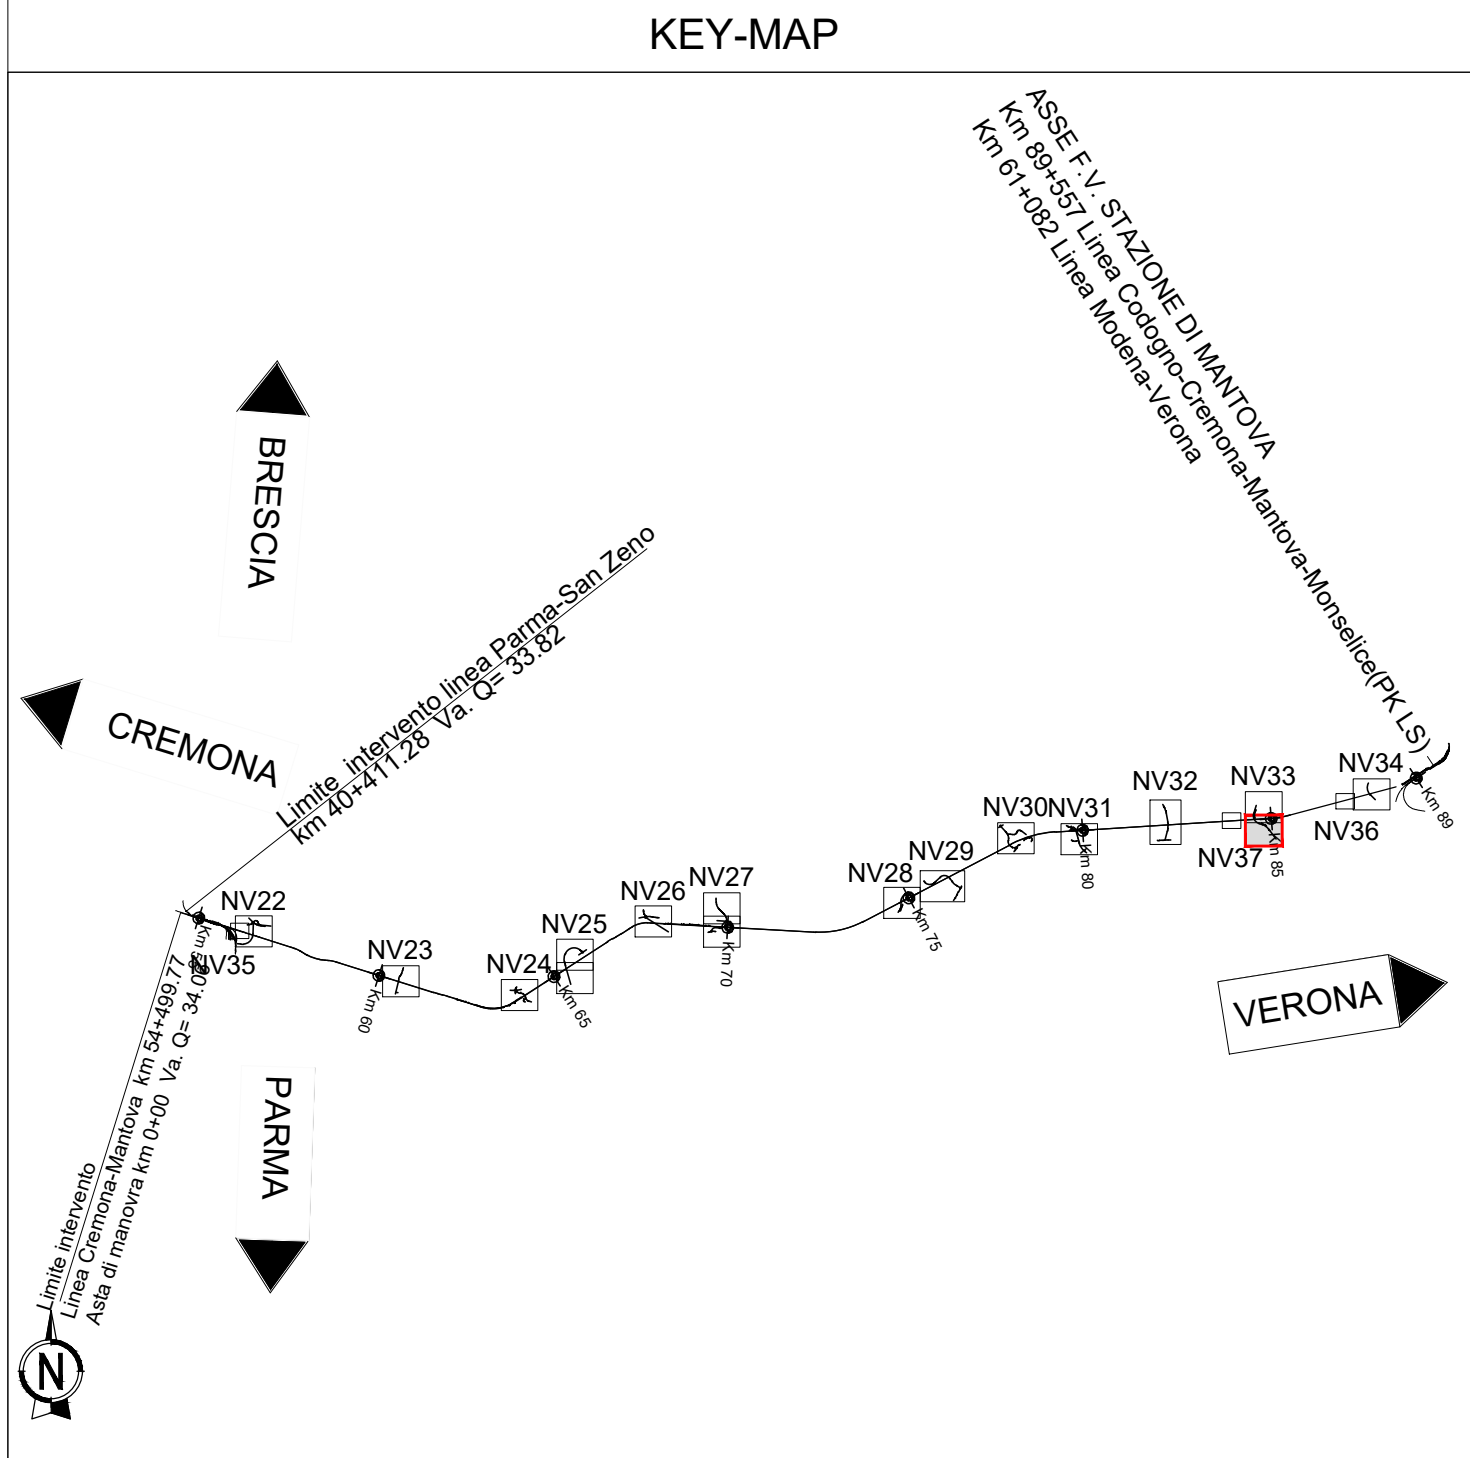


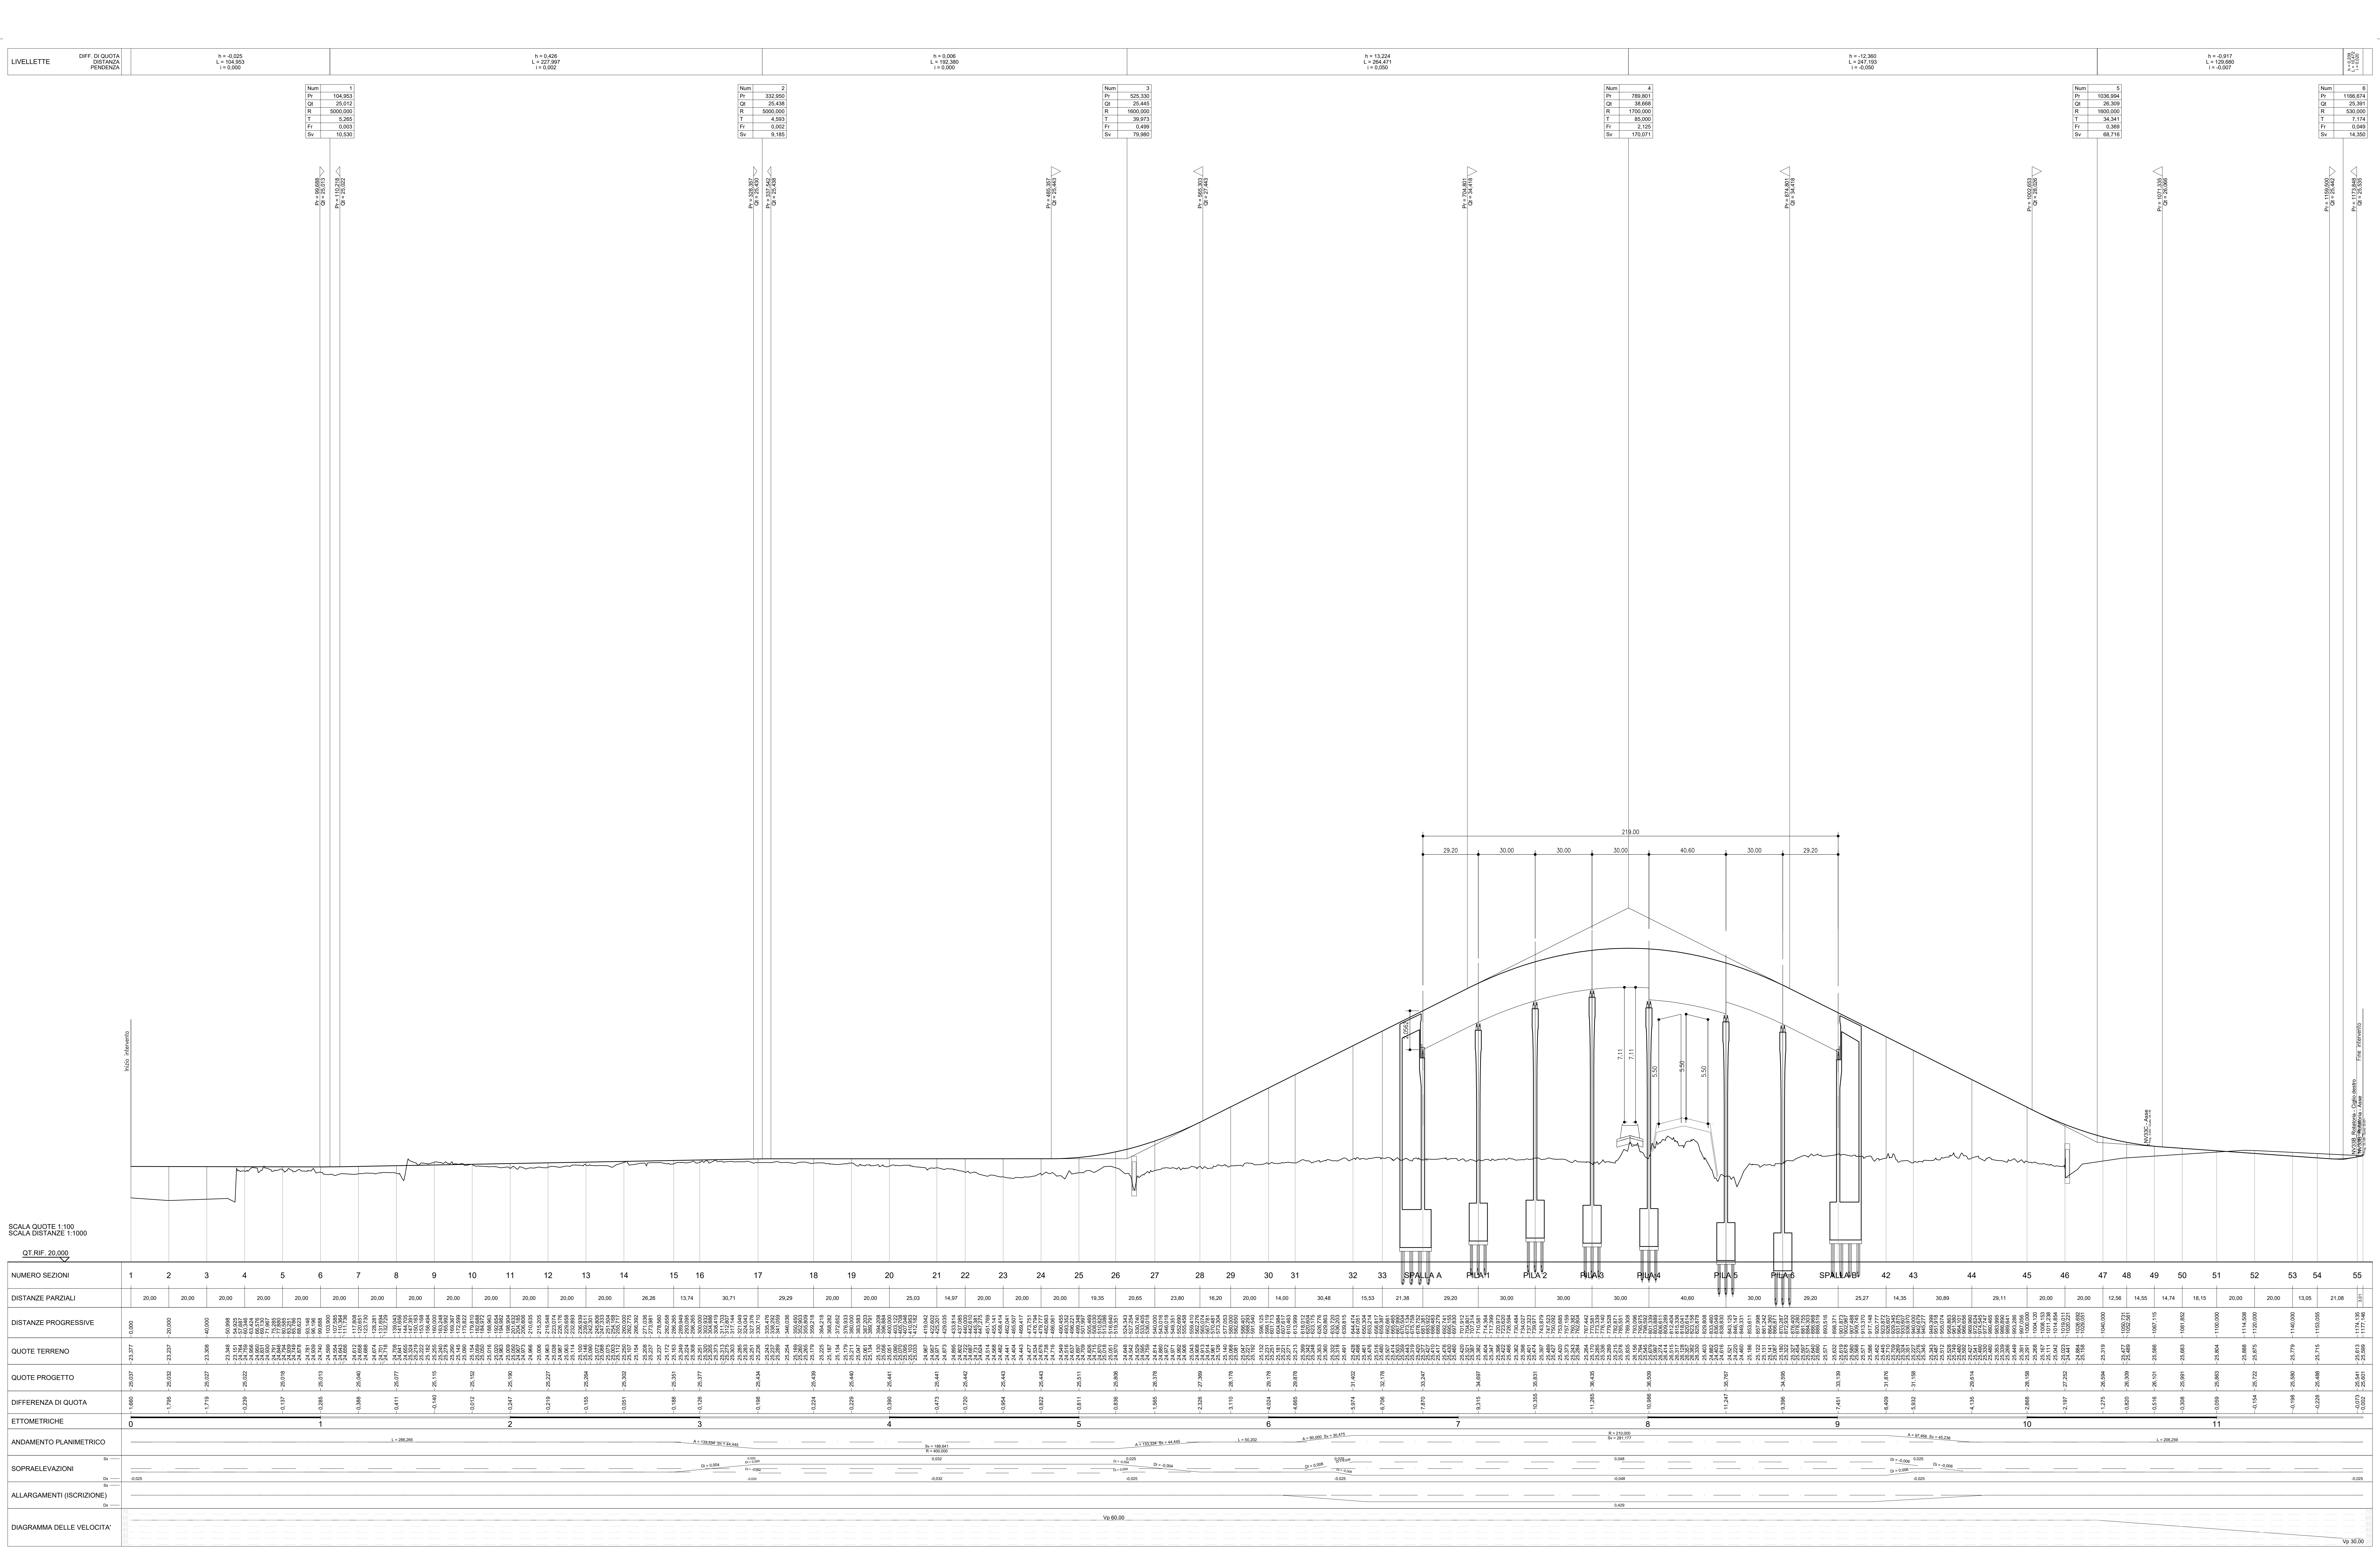

COMMITTEE: RFI

PROGETTAZIONE: ITALFERR

CUP: J84H17000930009

U.O. PROGETTAZIONE INTEGRATA NORD

PROGETTO DEFINITIVO

RADDOPPIO LINEA CODOGNO - CREMONA - MANTOVA
OPERE ANTICIPATE DI SOPPRESSIONE PASSAGGI A LIVELLO
TRATTA CODOGNO - CREMONA - PIADENA

NUOVE 'VIABILITA' - NV33 (soppressione P.L. Via dei Toscani)
Profilo longitudinale

SCALA: 1:1000/1:100

COMMESSA LOTTO FASE ENTE TIPO DOC. OPERA DISCIPLINA PROGR. REV.

NM215 03 D 26 F7 NV3300 001 B

Rev.	Descrizione	Redatto	Data	Verificato	Data	Approvato	Data	Autore
A	Elaborazione Disegno	D. Costa	Aprile 2020	A. Pavesi	Aprile 2020	M. Bolognini	Aprile 2020	C. Pavesi
B	Revisione per sopralluoghi NITE MNT	F. Costa	Ottobre 2022	A. Pavesi	Ottobre 2022	M. Bolognini	Ottobre 2022	C. Pavesi

File: NM2503028F7NV330001B.DWG

In. Elab.: