
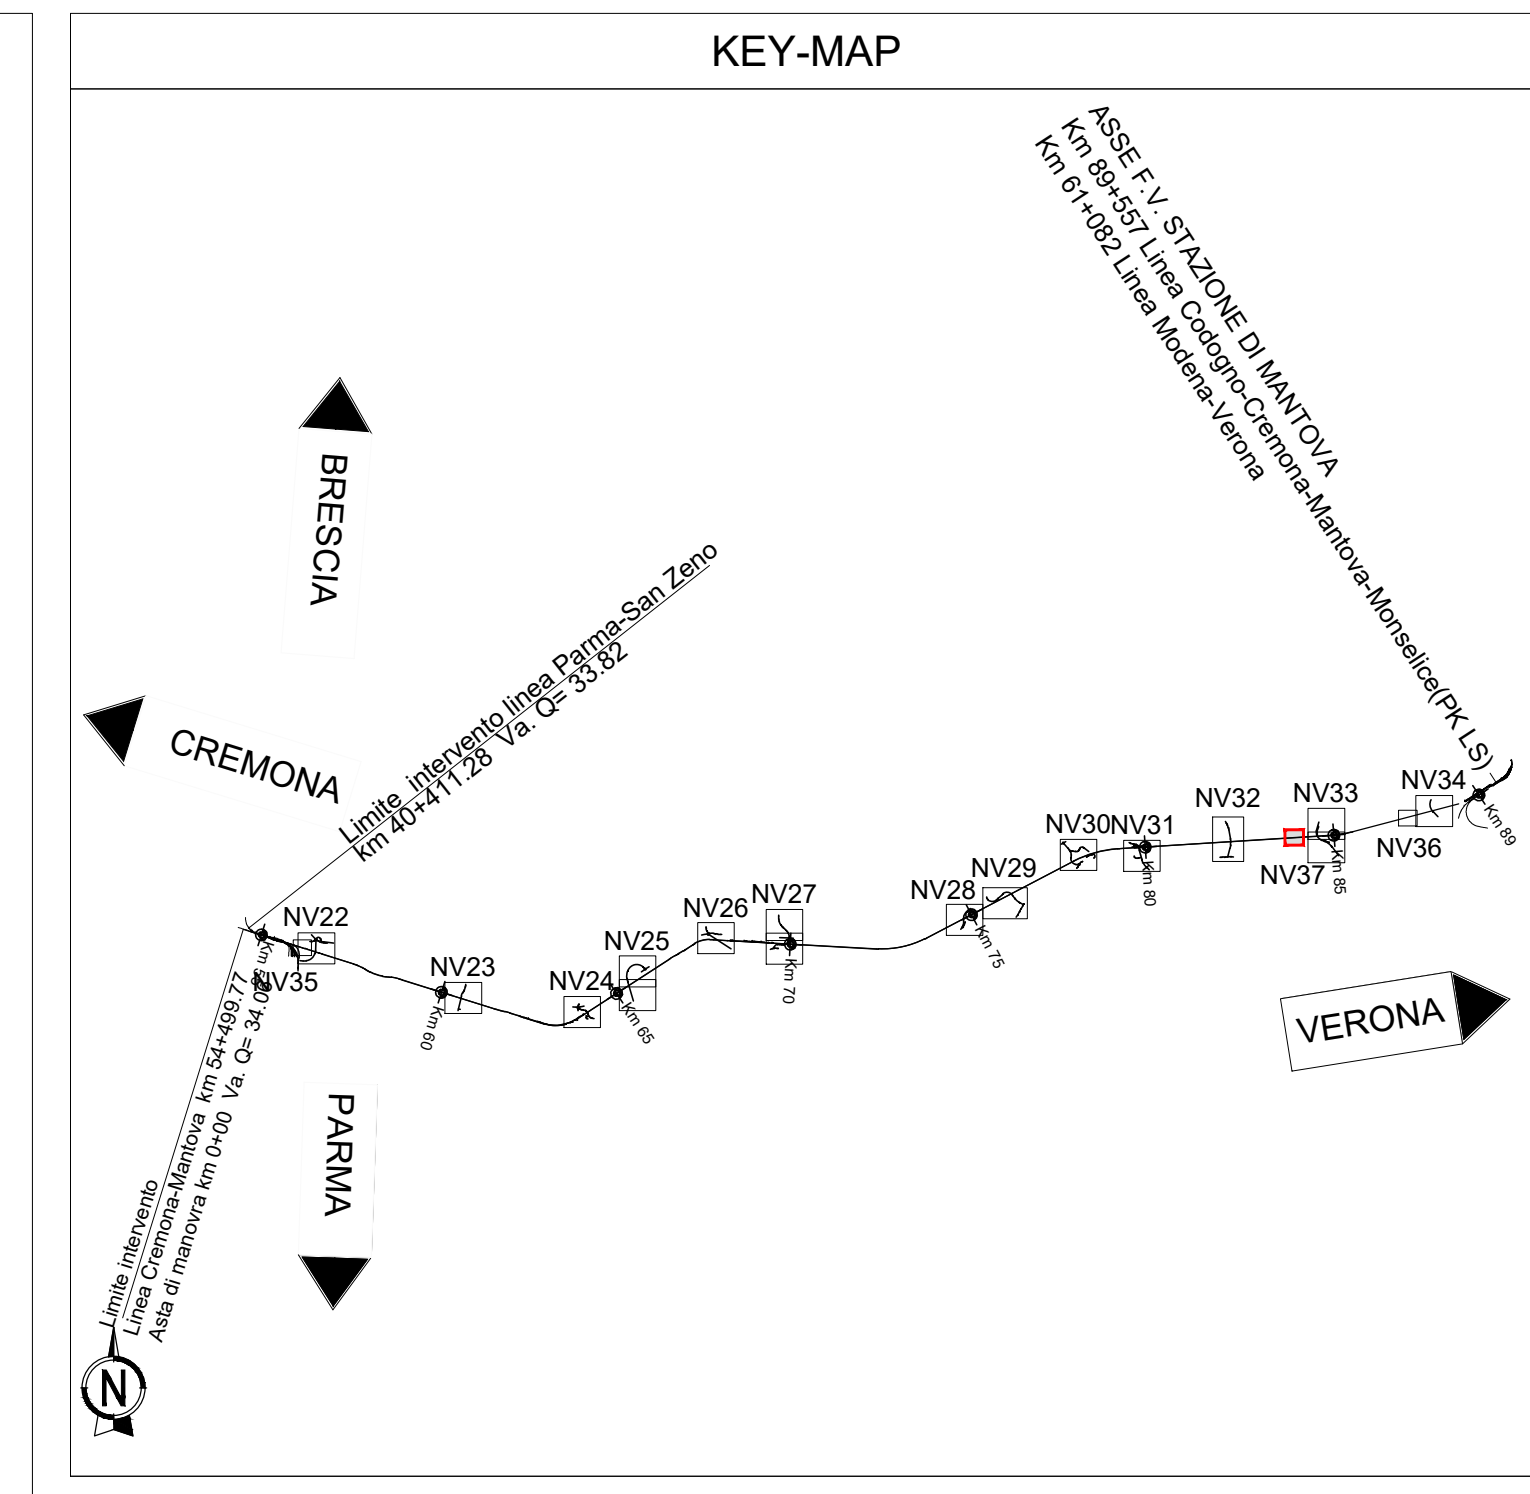



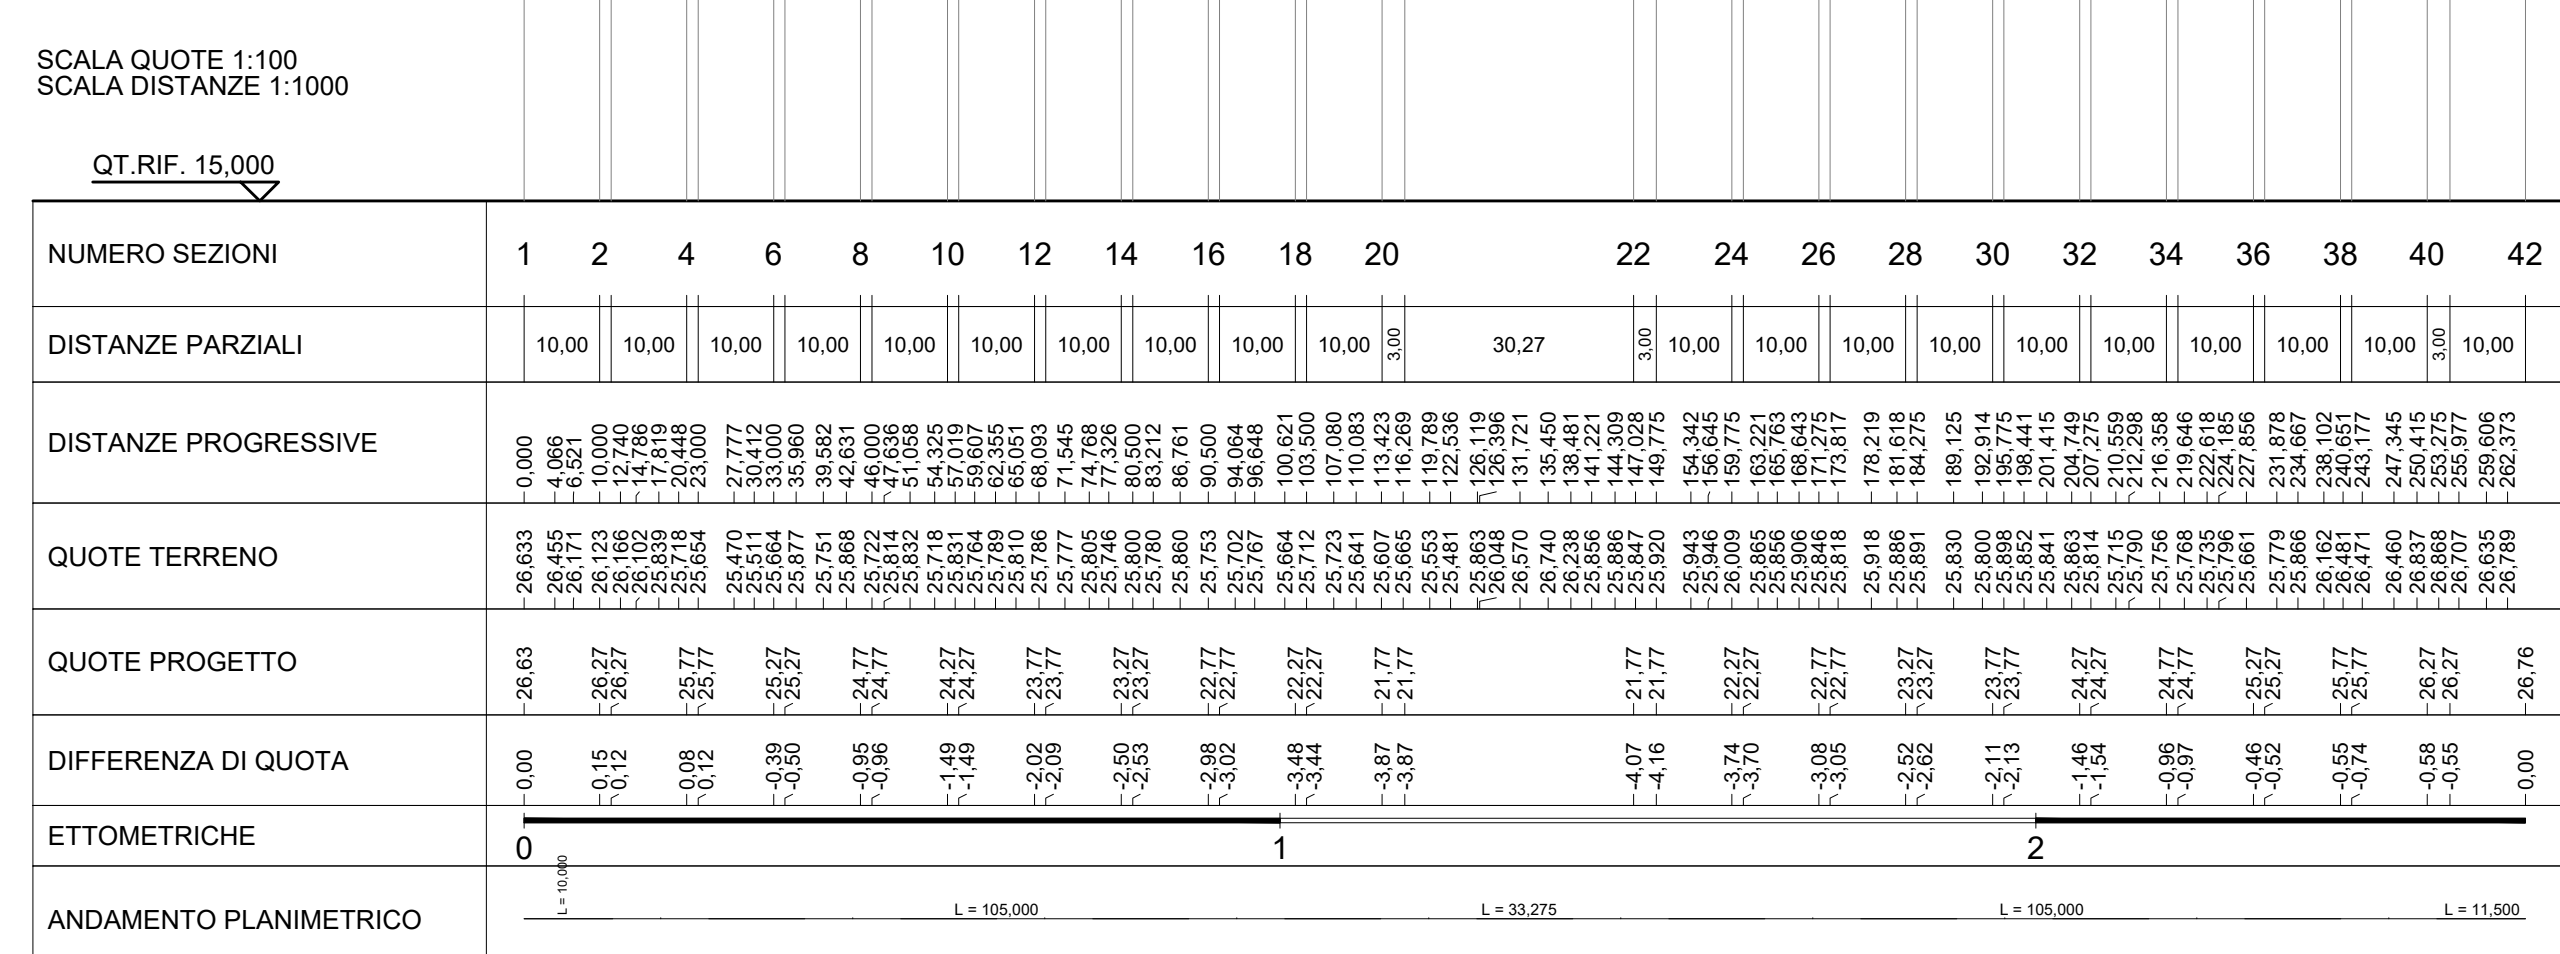

COMMITTENTE:
RFI
RETE FERROVIARIA ITALIANA
GRUPPO FERROVIE DELLO STATO ITALIANO

PROGETTAZIONE:
ITALFER
GRUPPO FERROVIE DELLO STATO ITALIANO

CUP: J84H17000930009

U.O. PROGETTAZIONE INTEGRATA NORD
PROGETTO DEFINITIVO
RADDOPPIO LINEA CODOGNO - CREMONA - MANTOVA
OPERE ANTICIPATE DI SOPPRESSIONE PASSAGGI A LIVELLO
TRATTA CODOGNO - CREMONA - PIADENA

NUOVE VIABILITA' - NV37 Sottopasso ciclo-pedonale al km 84+019
Profilo longitudinale

SCALA:
1:1000/1:100

COMMESSA	LOTTO	FASE	ENTE	TIPO DOC.	OPERA/DISCIPLINA	PROGR.	REV.
NM25	03	D	26	F7	NV3700	001	B

Rev.	Descrizione	Redatto	Data	Verificato	Data	Approvato	Data	Autorizzato Data
A	Estensione Esecutiva	G. Ceppi	Aprile 2020	S. Minola	Aprile 2020	M. Benetton	Aprile 2020	A. Parigi 04/2020
B	Revisione per prescrizioni MTE MC	F. Eusepi	Giugno 2022	S. Pavesi	Giugno 2022	M. Benetton	Giugno 2022	06/2022