




FABBRICATO VIAGGIATORI ESISTENTE
FOTO LATO BINARI



PROSPETTO FV LATO BINARI - ANTE OPERAM
scala 1:100



PROSPETTO FV LATO BINARI - POST OPERAM
scala 1:100

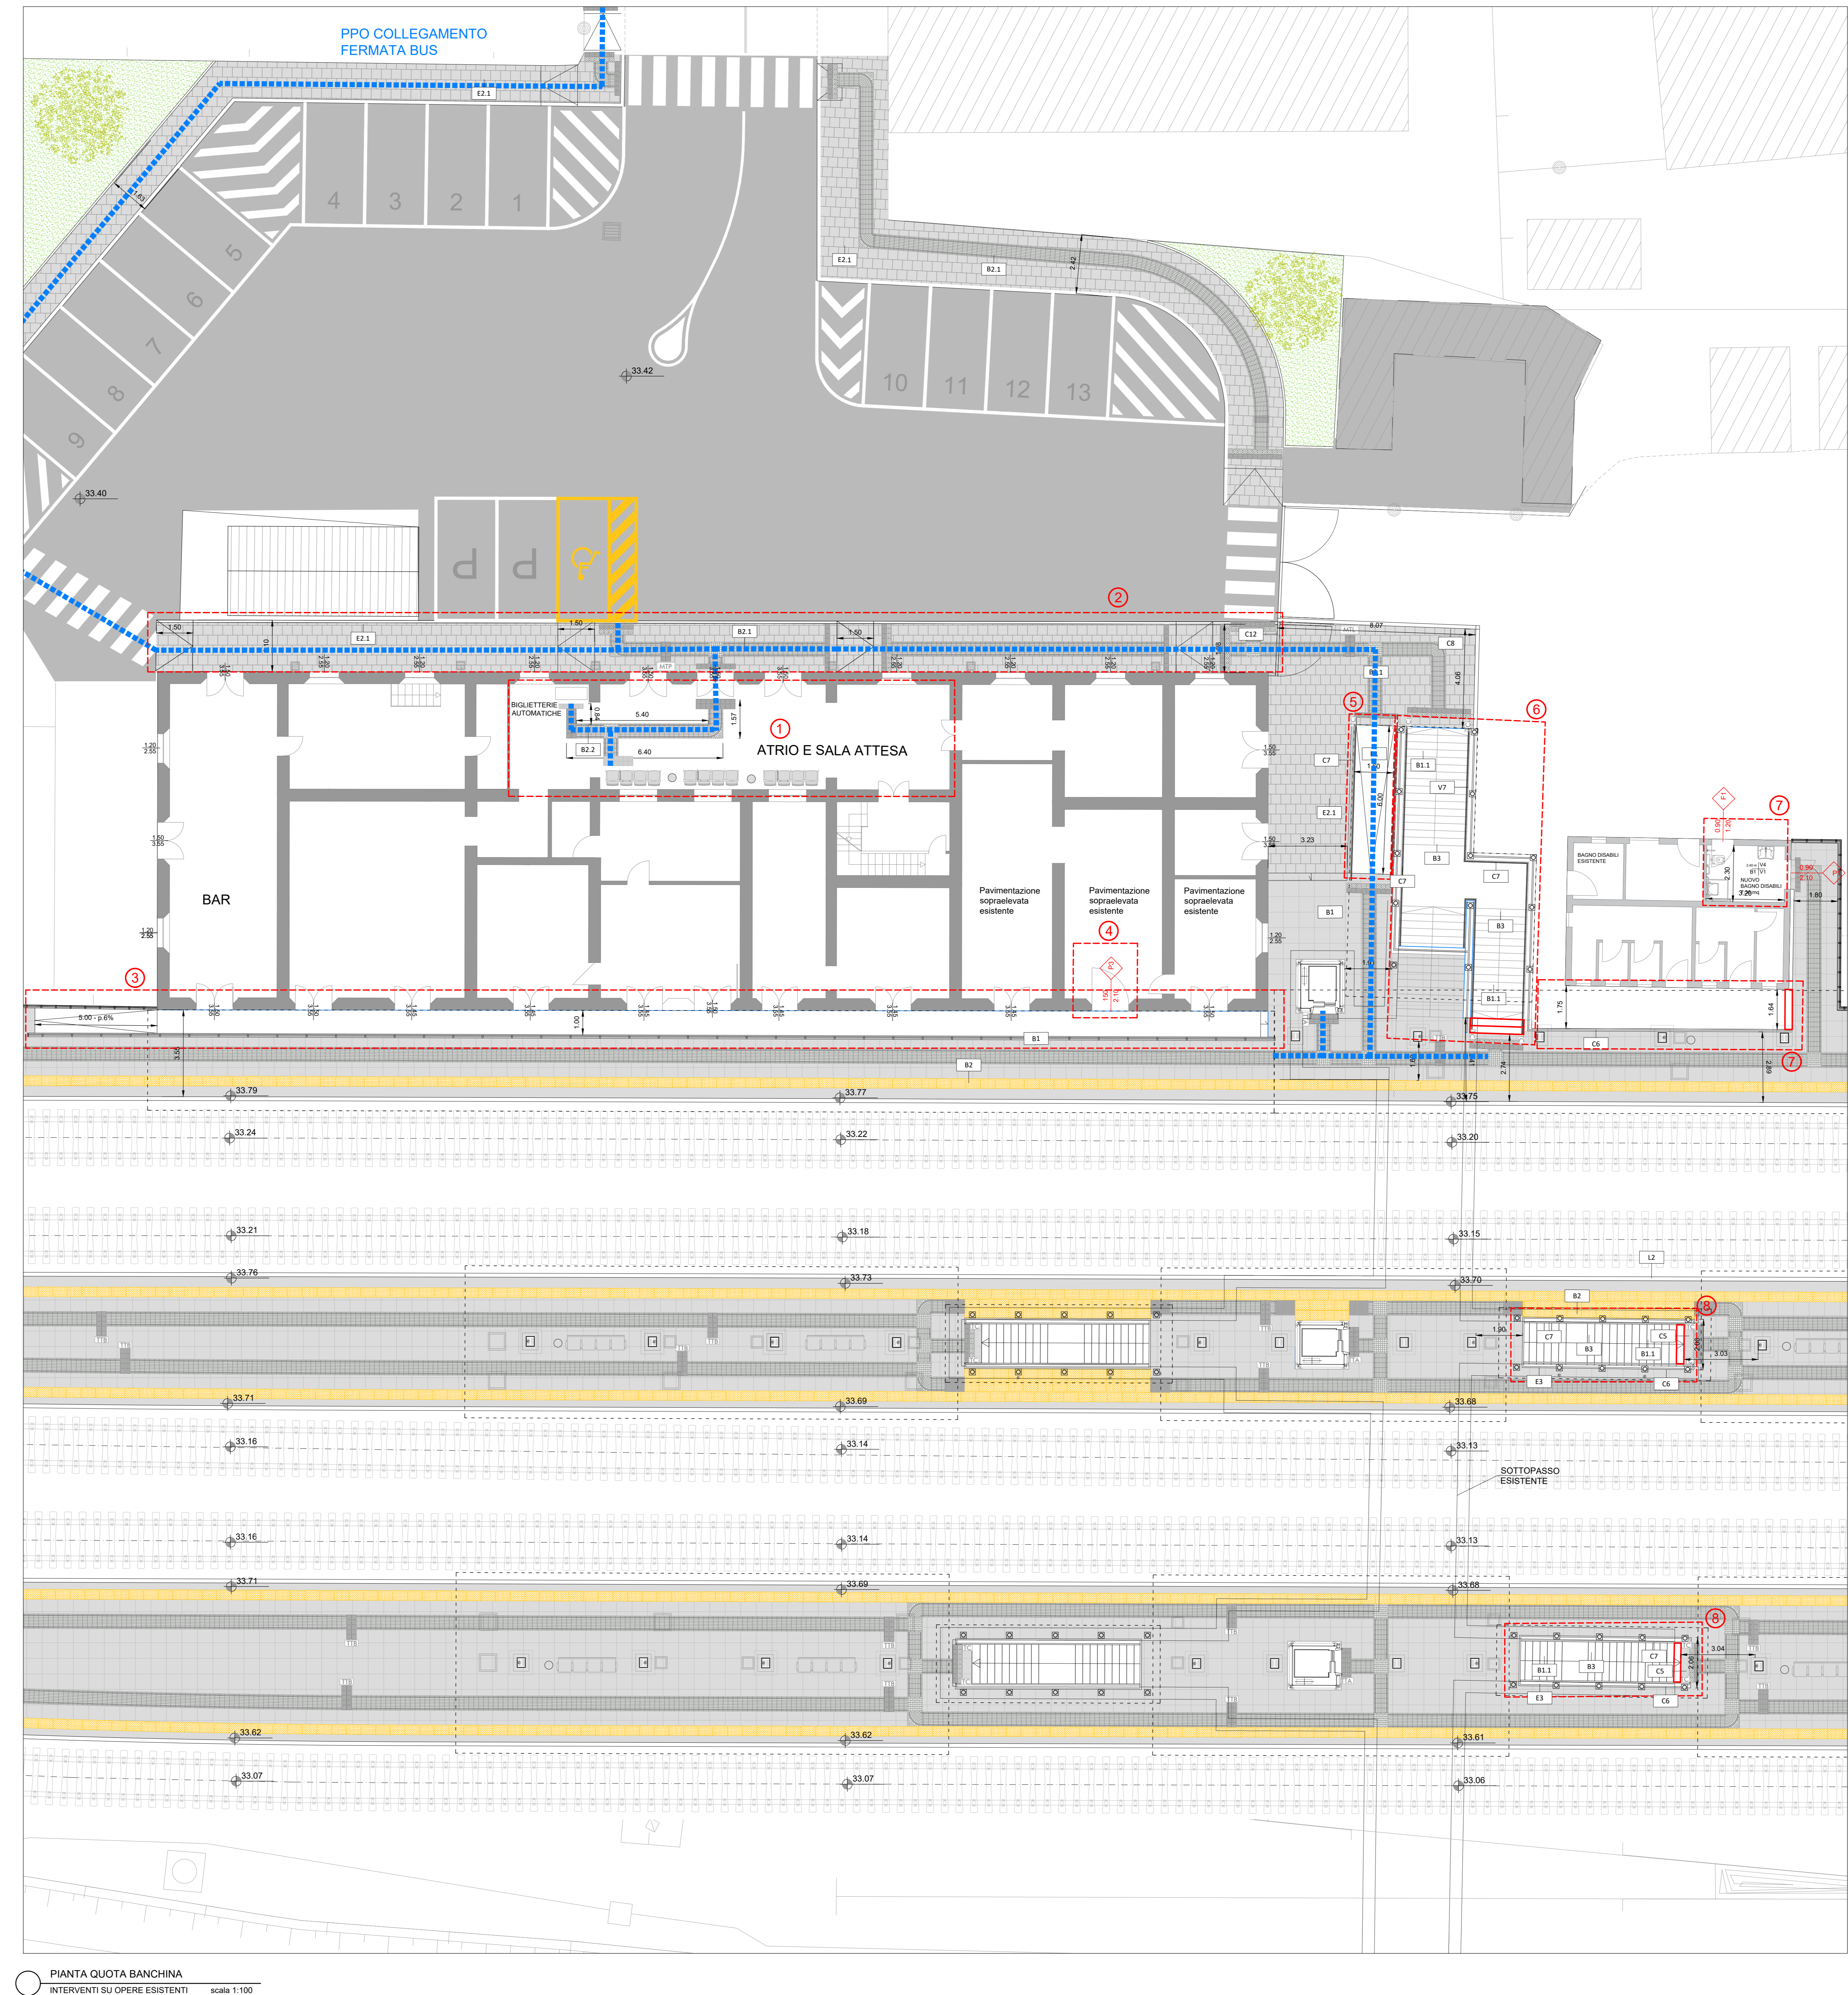




PIANTA QUOTA BANCHINA
INTERVENTI SU OPERE ESISTENTI scala 1:100

TABELLA FINITURE - MURATURE - SERRAMENTI		
LISTA DEGLI INTERVENTI

- FABBRICATO VIAGGIATORI - ATRIO**
Restyling del locale atrio, inserimento sedute, BSS e percorsi tattili per disabili visivi - B2.2
- FABBRICATO VIAGGIATORI - MARCIAPIEDE ESTERNO ANTISTANTE**
Rifacimento e adeguamento della pavimentazione del marciapiede antistante l'ingresso principale con l'inserimento dei percorsi di tattili fino alla fermata BUS su Via Amendola.
- PRIMO MARCIAPIEDE**
Realizzazione di un corridoio di servizio h25cm dal p.f. nella parte antistante il fabbricato viaggiatori con rampa e gradini di collegamento al marciapiede di banchina
- FABBRICATO VIAGGIATORI - NUOVI SERRAMENTI**
n°1 - P3 (Porta locale tecnologico, dim.150 x 210 cm con sopraluce)
- ESTERNO - NUOVA RAMPA COPERTA PER ACCESSO BANCHINA**
(lungh.6.00m - largh.1.60m - pendenza 5%)
- ESTERNO - SCALA ESISTENTE ACCESSO BANCHINA - SOTTOPASSO**
Rifacimento della copertura leggera, adeguamento del corrimano esistente con conseguente rifacimento dell'intonaco e adeguamento dello sbarco della rampa in banchina con aggiunta gradini.
- FABBRICATO SERVIZI IGIENICI**
- Nuovo bagno disabili (2.30x3.20 m) con accesso diretto dal primo marciapiede, - Inserimento finestra F1 (Finestra ad un'anta a battente, dim.90 x 120 cm) e porta P1 (Porta bagno disabili ad un battente con man. antip., dim. 90x210 cm.) - Adeguamento del percorso di accesso al bagno uomini e donne.
- BANCHINE - SCALE ESISTENTI**
Rifacimento delle coperture leggere, inserimento dei parapetti, adeguamento dei corrimano esistenti e dello sbarco rampa con aggiunta gradini in banchina.

NOTA: si prevederanno delle scale in alcuni punti per la funzionalità futura di alcuni locali del Fabbricato Viaggiatori della stazione di Piadena.

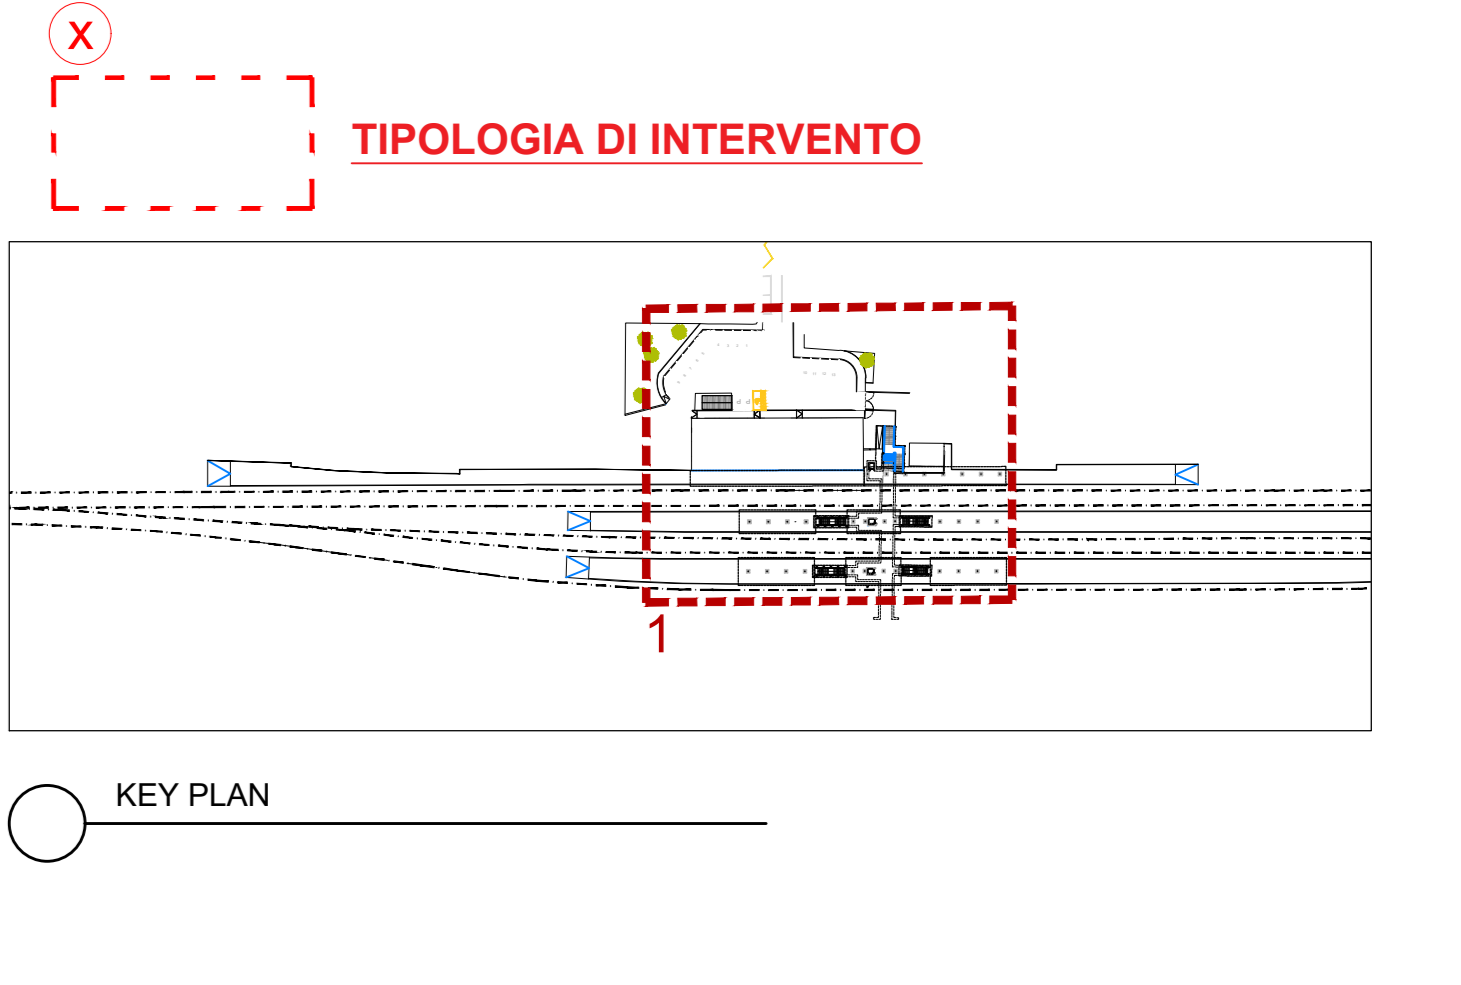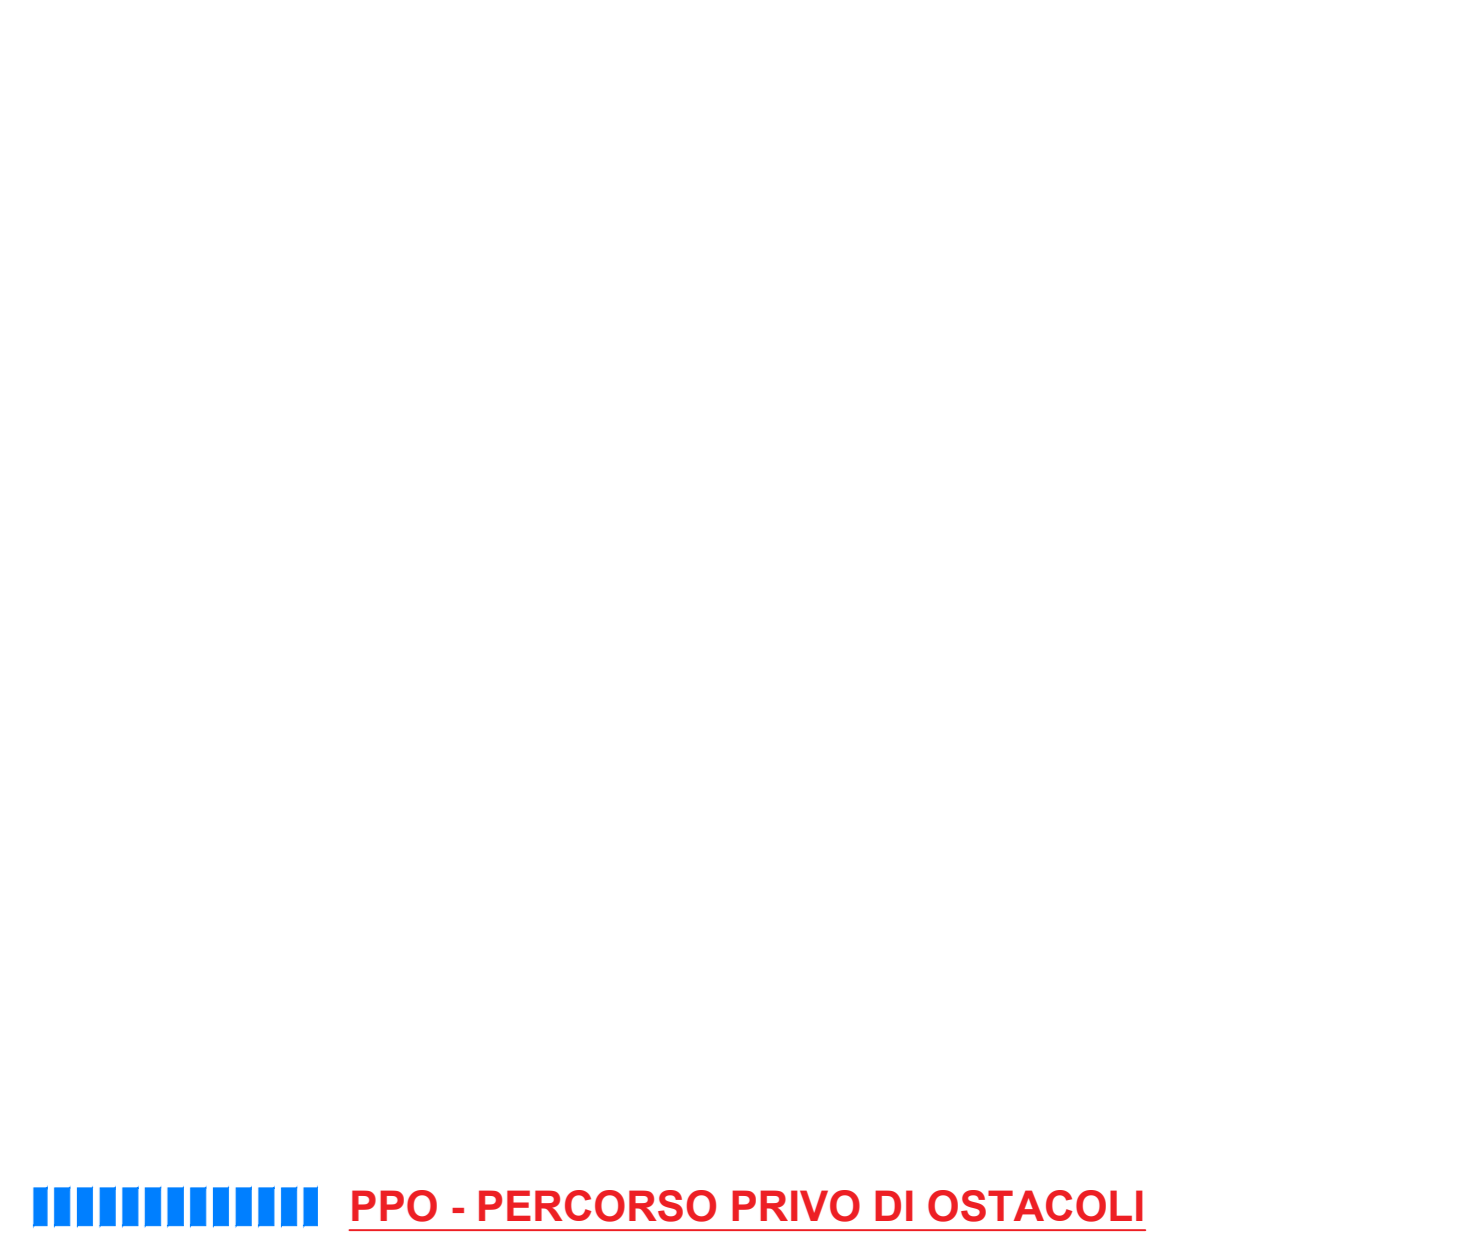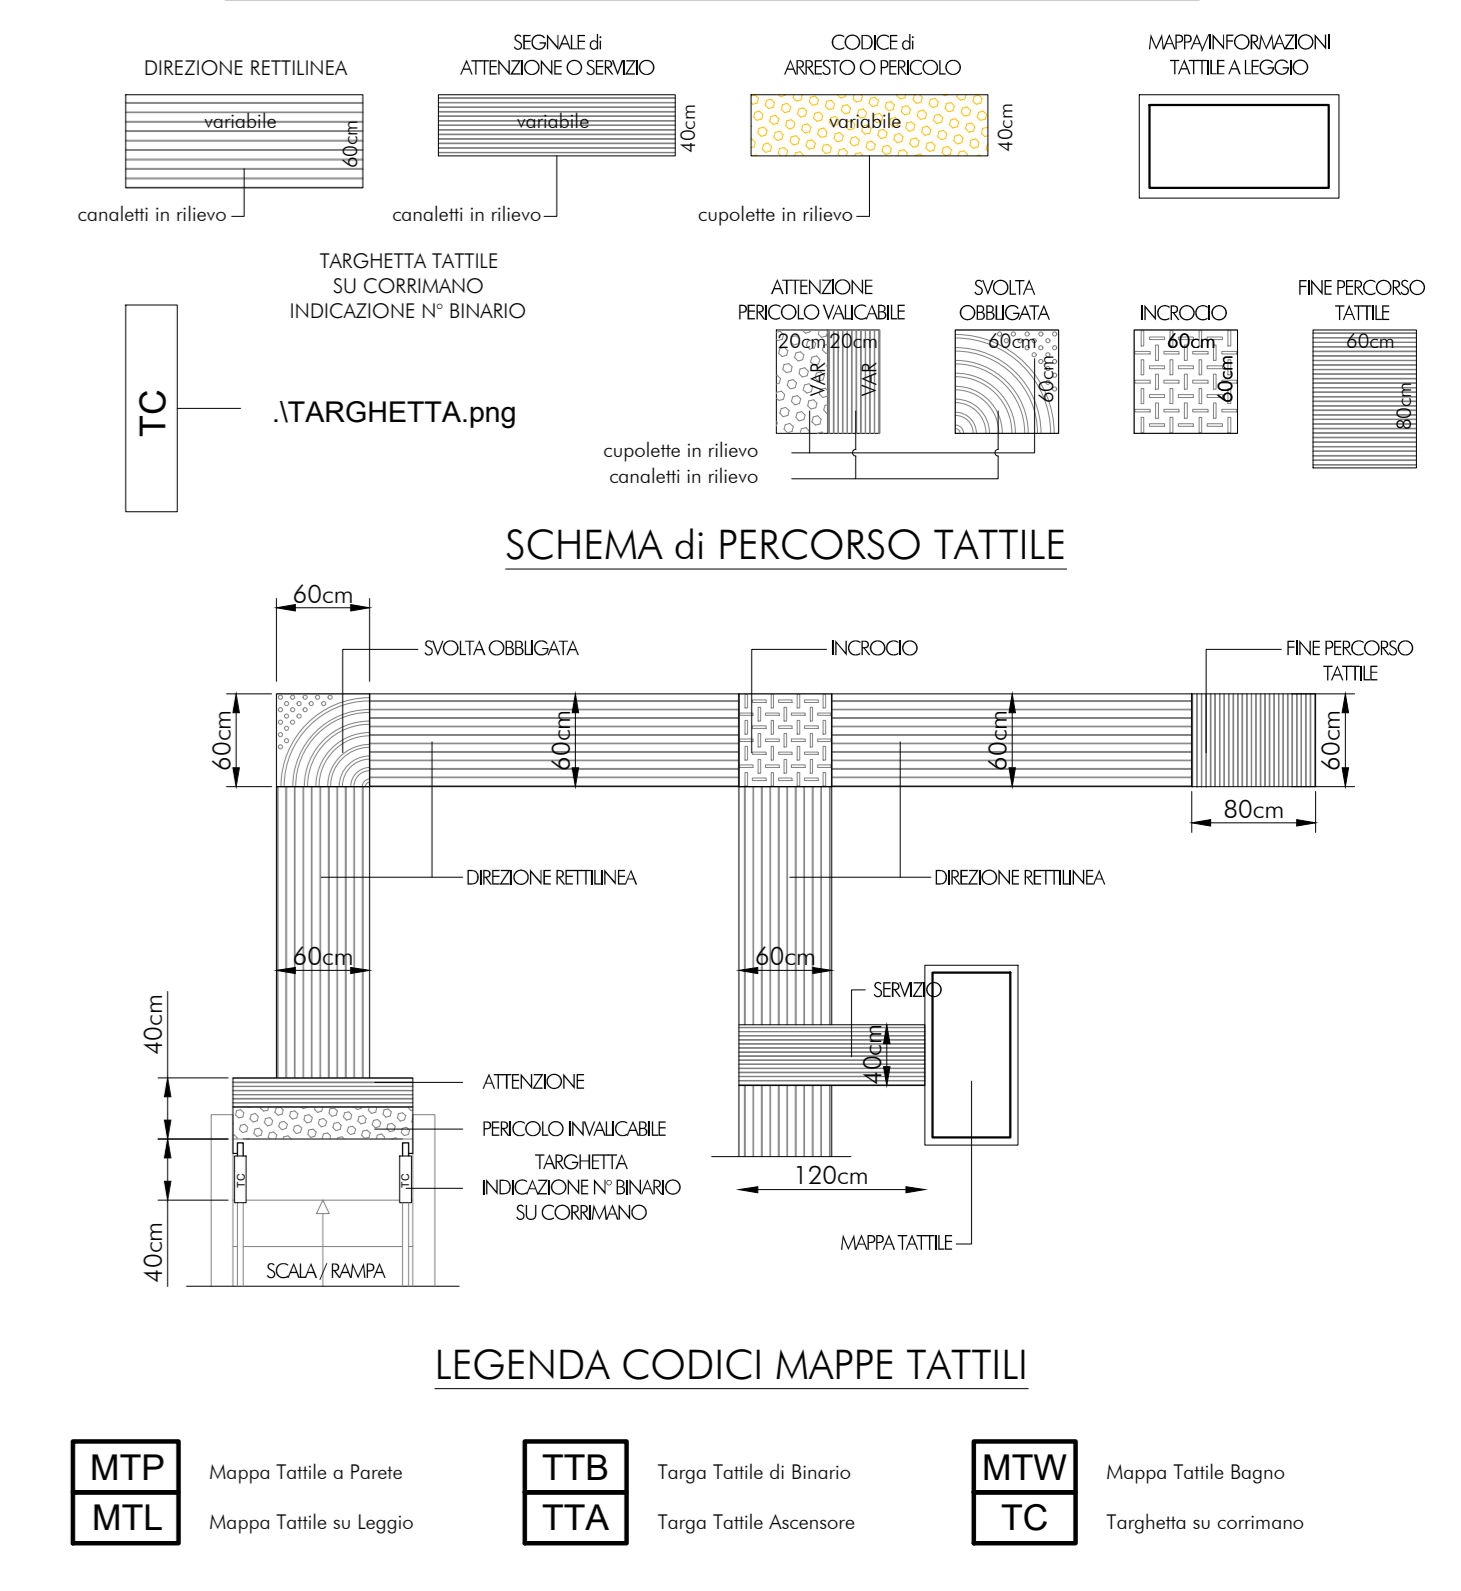

COMMITTENTE:	RFI R.F.E.I. GRUPPO FERROVIARIO DELLO STATO ITALIANO								
PROGETTAZIONE:	ITALFERR GRUPPO FERROVIARIO DELLO STATO ITALIANO								
CUP:	J84H17000930009								
U.O. ARCHITETTURA STAZIONI E TERRITORIO	PROGETTO DEFINITIVO								
RADDOPPIO LINEA CODOGNO - CREMONA - MANTOVA	TRATTA PIADENA - MANTOVA								
FV11- STAZIONE DI PIADENA	ELABORATI ARCHITETTONICI								
INTERVENTI SU OPERE ESISTENTI	SCALA: 1:100								
COMMESSA	LOTTO	FASE							
NM25	03	D							
44	PA	FV1100							
006	B								
Rev.	Descrizione	Realizzato	Data	Verificato	Data	Approvato	Data	Autore	Data
A	Elaborazione preliminare		11/01/2024	M. Bolognini	11/01/2024	11/01/2024	11/01/2024	R. Motta	11/01/2024
B	Definizione e sviluppo del progetto definitivo		11/01/2024	M. Bolognini	11/01/2024	11/01/2024	11/01/2024	R. Motta	11/01/2024