


- LEGENDA**
- Tracciato ferroviario di progetto
  - Progetto Rev. A / Progetto rev. B
  - Opere connesse
  - Ingresso rete autostradale di progetto\*
- Viabilità**
- Viabilità primaria
  - Viabilità secondaria
  - Viabilità principale
- Aree di cantiere**
- CB - Cantiere base
  - AT - Area tecnica
  - AR - Cantiere di armamento
  - Pista di cantiere
  - CO - Cantiere operativo
  - AS - Area di stoccaggio
  - Accesso ai cantieri
- Mitigazioni**
- Barriere antirumore di cantiere fisso
  - Bagnatura area di cantiere
  - Spazzolatura strade
  - Barriere antirumore avanzamento lavori
  - Bagnatura piste di cantiere
- Ricettori**
- Residenziale
  - Commerciale e servizi
  - Industriale e artigianale
  - Monumentale, religioso
  - Asili, scuole e università
  - Ospedali e case di cura
  - Pertinenza FS
  - Ruderi, Dismessi, Box e Depositi

Note: \*La rappresentazione grafica non è comprensiva del quadro complessivo delle armonizzazioni concordate nei tavoli tecnici ITR RFI CAL RL che hanno permesso il conseguimento della piena compatibilità tra i progetti infrastrutturali. Per approfondimenti in merito al tracciato si rimanda alle tavole di corografia NM2503D26C31P00010038, NM2503D26C31P00010048

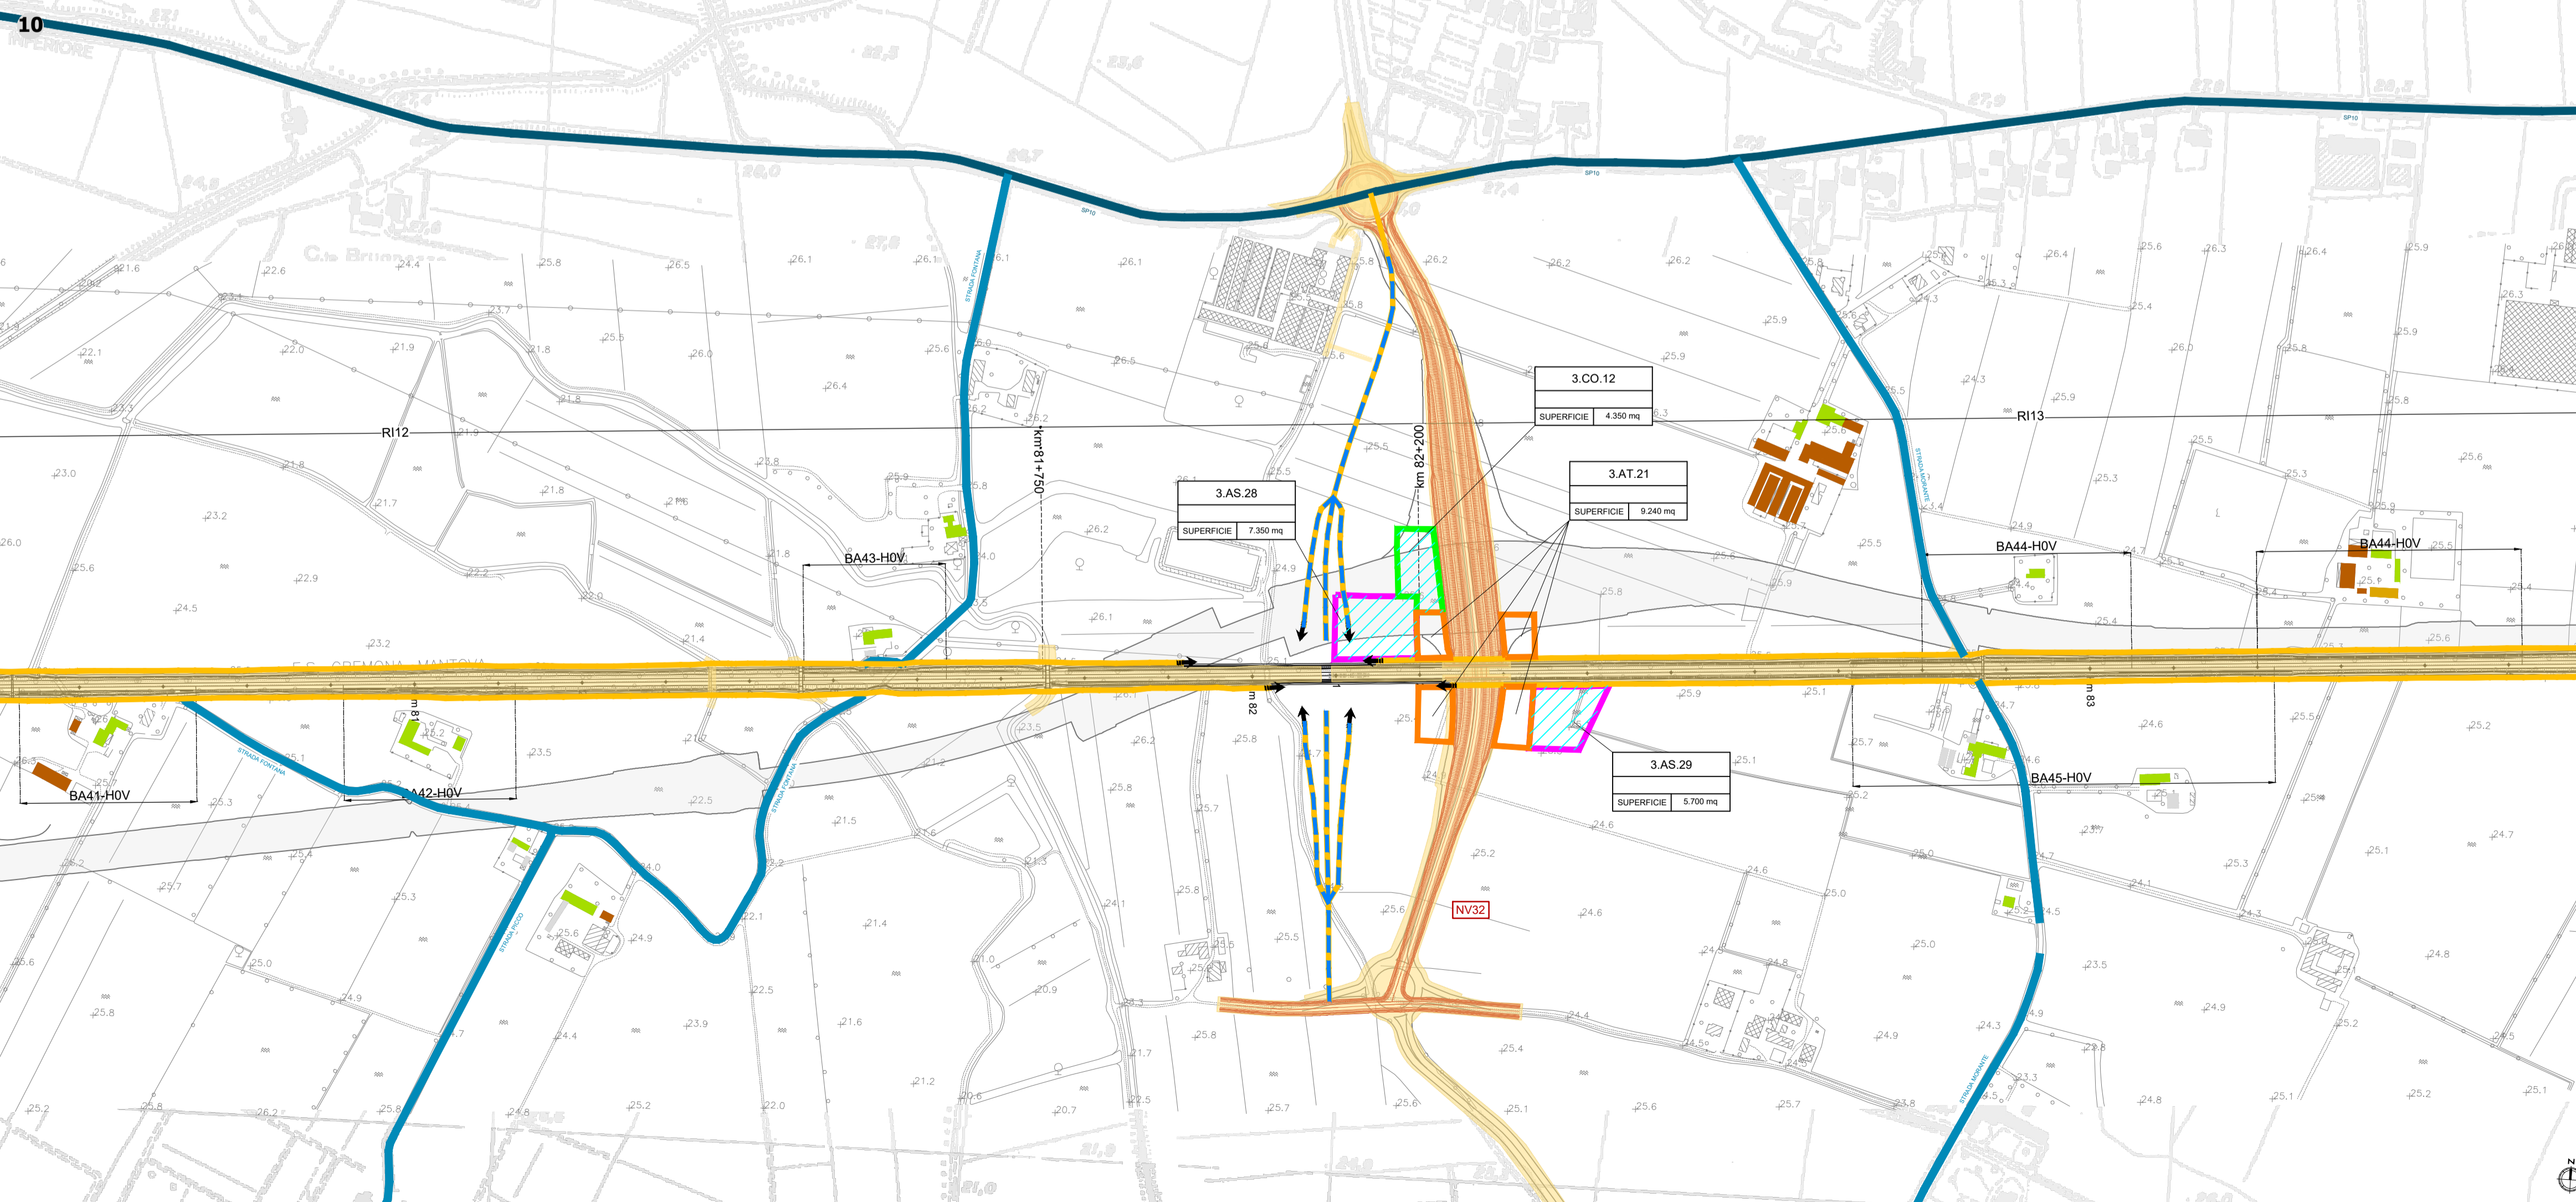

COMMITTENTE:  
  
 RETE FERROVIARIA ITALIANA  
 GRUPPO FERROVIE DELLO STATO ITALIANE

PROGETTAZIONE:  
  
 GRUPPO FERROVIE DELLO STATO ITALIANE

**U.O. GEOLOGIA, TECNICA DELL'AMBIENTE E DEL TERRITORIO**  
**PROGETTO DEFINITIVO**  
**RADDOPPIO LINEA CODOGNO - CREMONA - MANTOVA**  
**TRATTA PIADENA - MANTOVA**

PROGETTO AMBIENTALE DELLA CANTIERIZZAZIONE

Planimetria localizzazione interventi di mitigazione Tav. 5/6  
 SCALA: 1:5.000

COMMESSA	LOTTO	FASE	ENTE	TIPO DOC.	OPERA/DISCIPLINA	PROGR.	REV.
NM25	03	D	69	P5	CA0000	005	B

Rev.	Descrizione	Redatto	Data	Verificato	Data	Approvato	Data	Autorizzato Data
A	EMMISSIONE DEFINITIVA	F. Massari	Luglio 2020	M. Filippone	Luglio 2020	M. Berlingieri	Luglio 2020	S. Padellaro Giugno 2022
B	Revisione in base di integrazioni MTE	F. Massari	Giugno 2022	M. Filippone	Giugno 2022	M. Berlingieri	Giugno 2022	ITAFERRS p.a. Sede: Piadeno Sare Via: P.le Italia, 5 n. 28627 sec. A Oggetto: progetto di RFI n. 28627 sec. A