
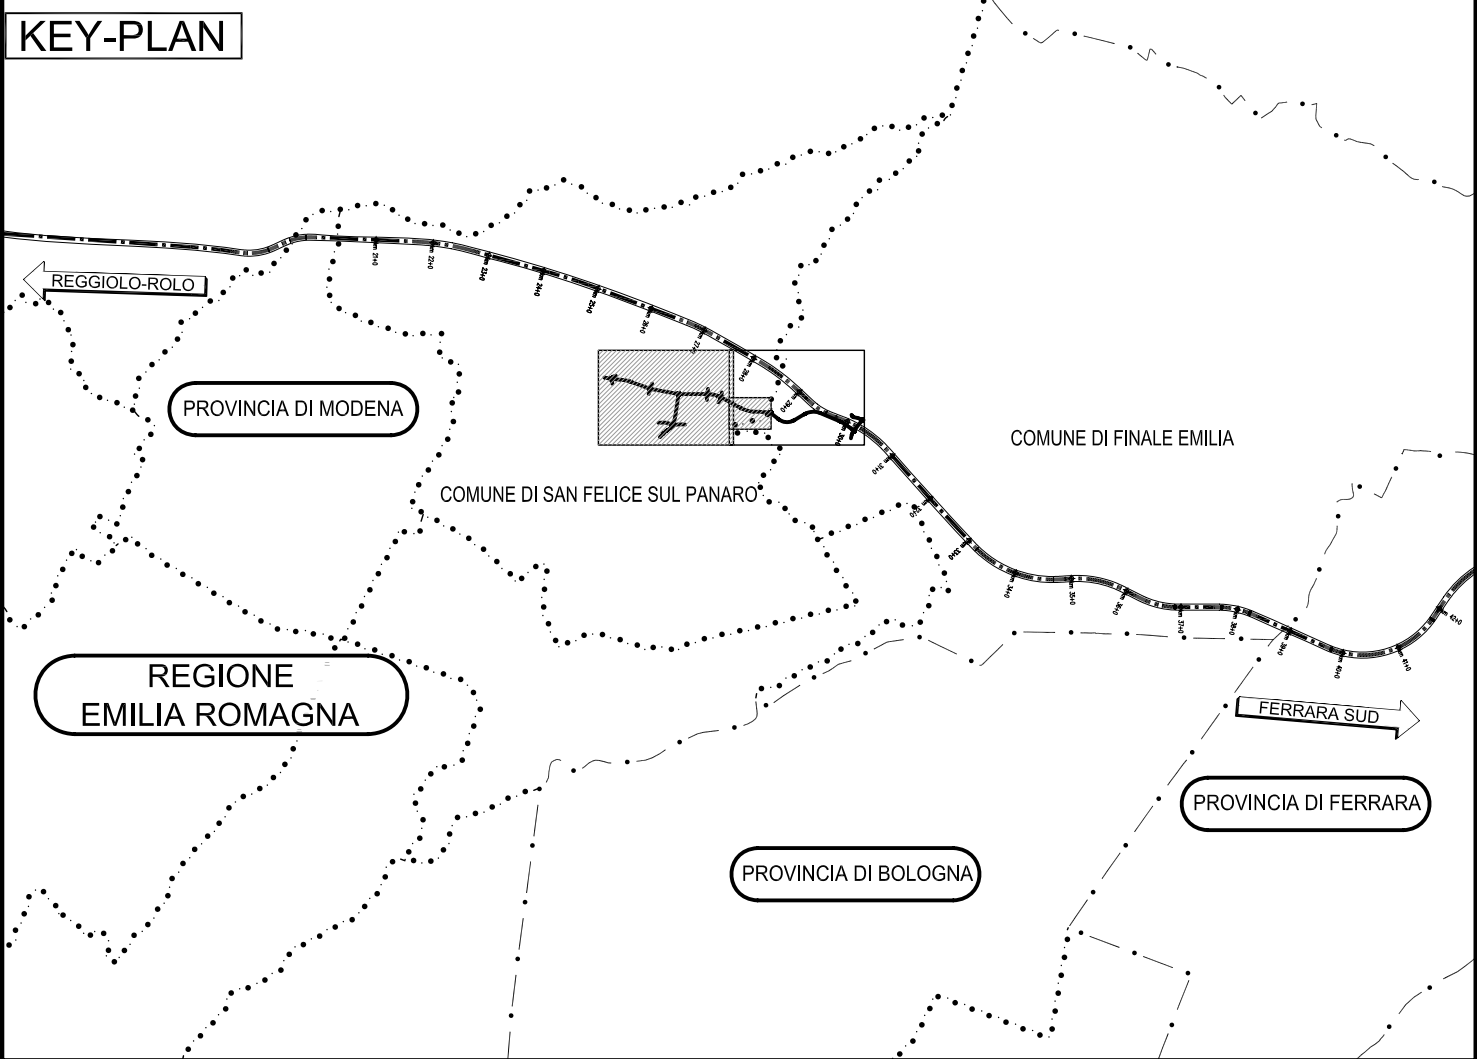
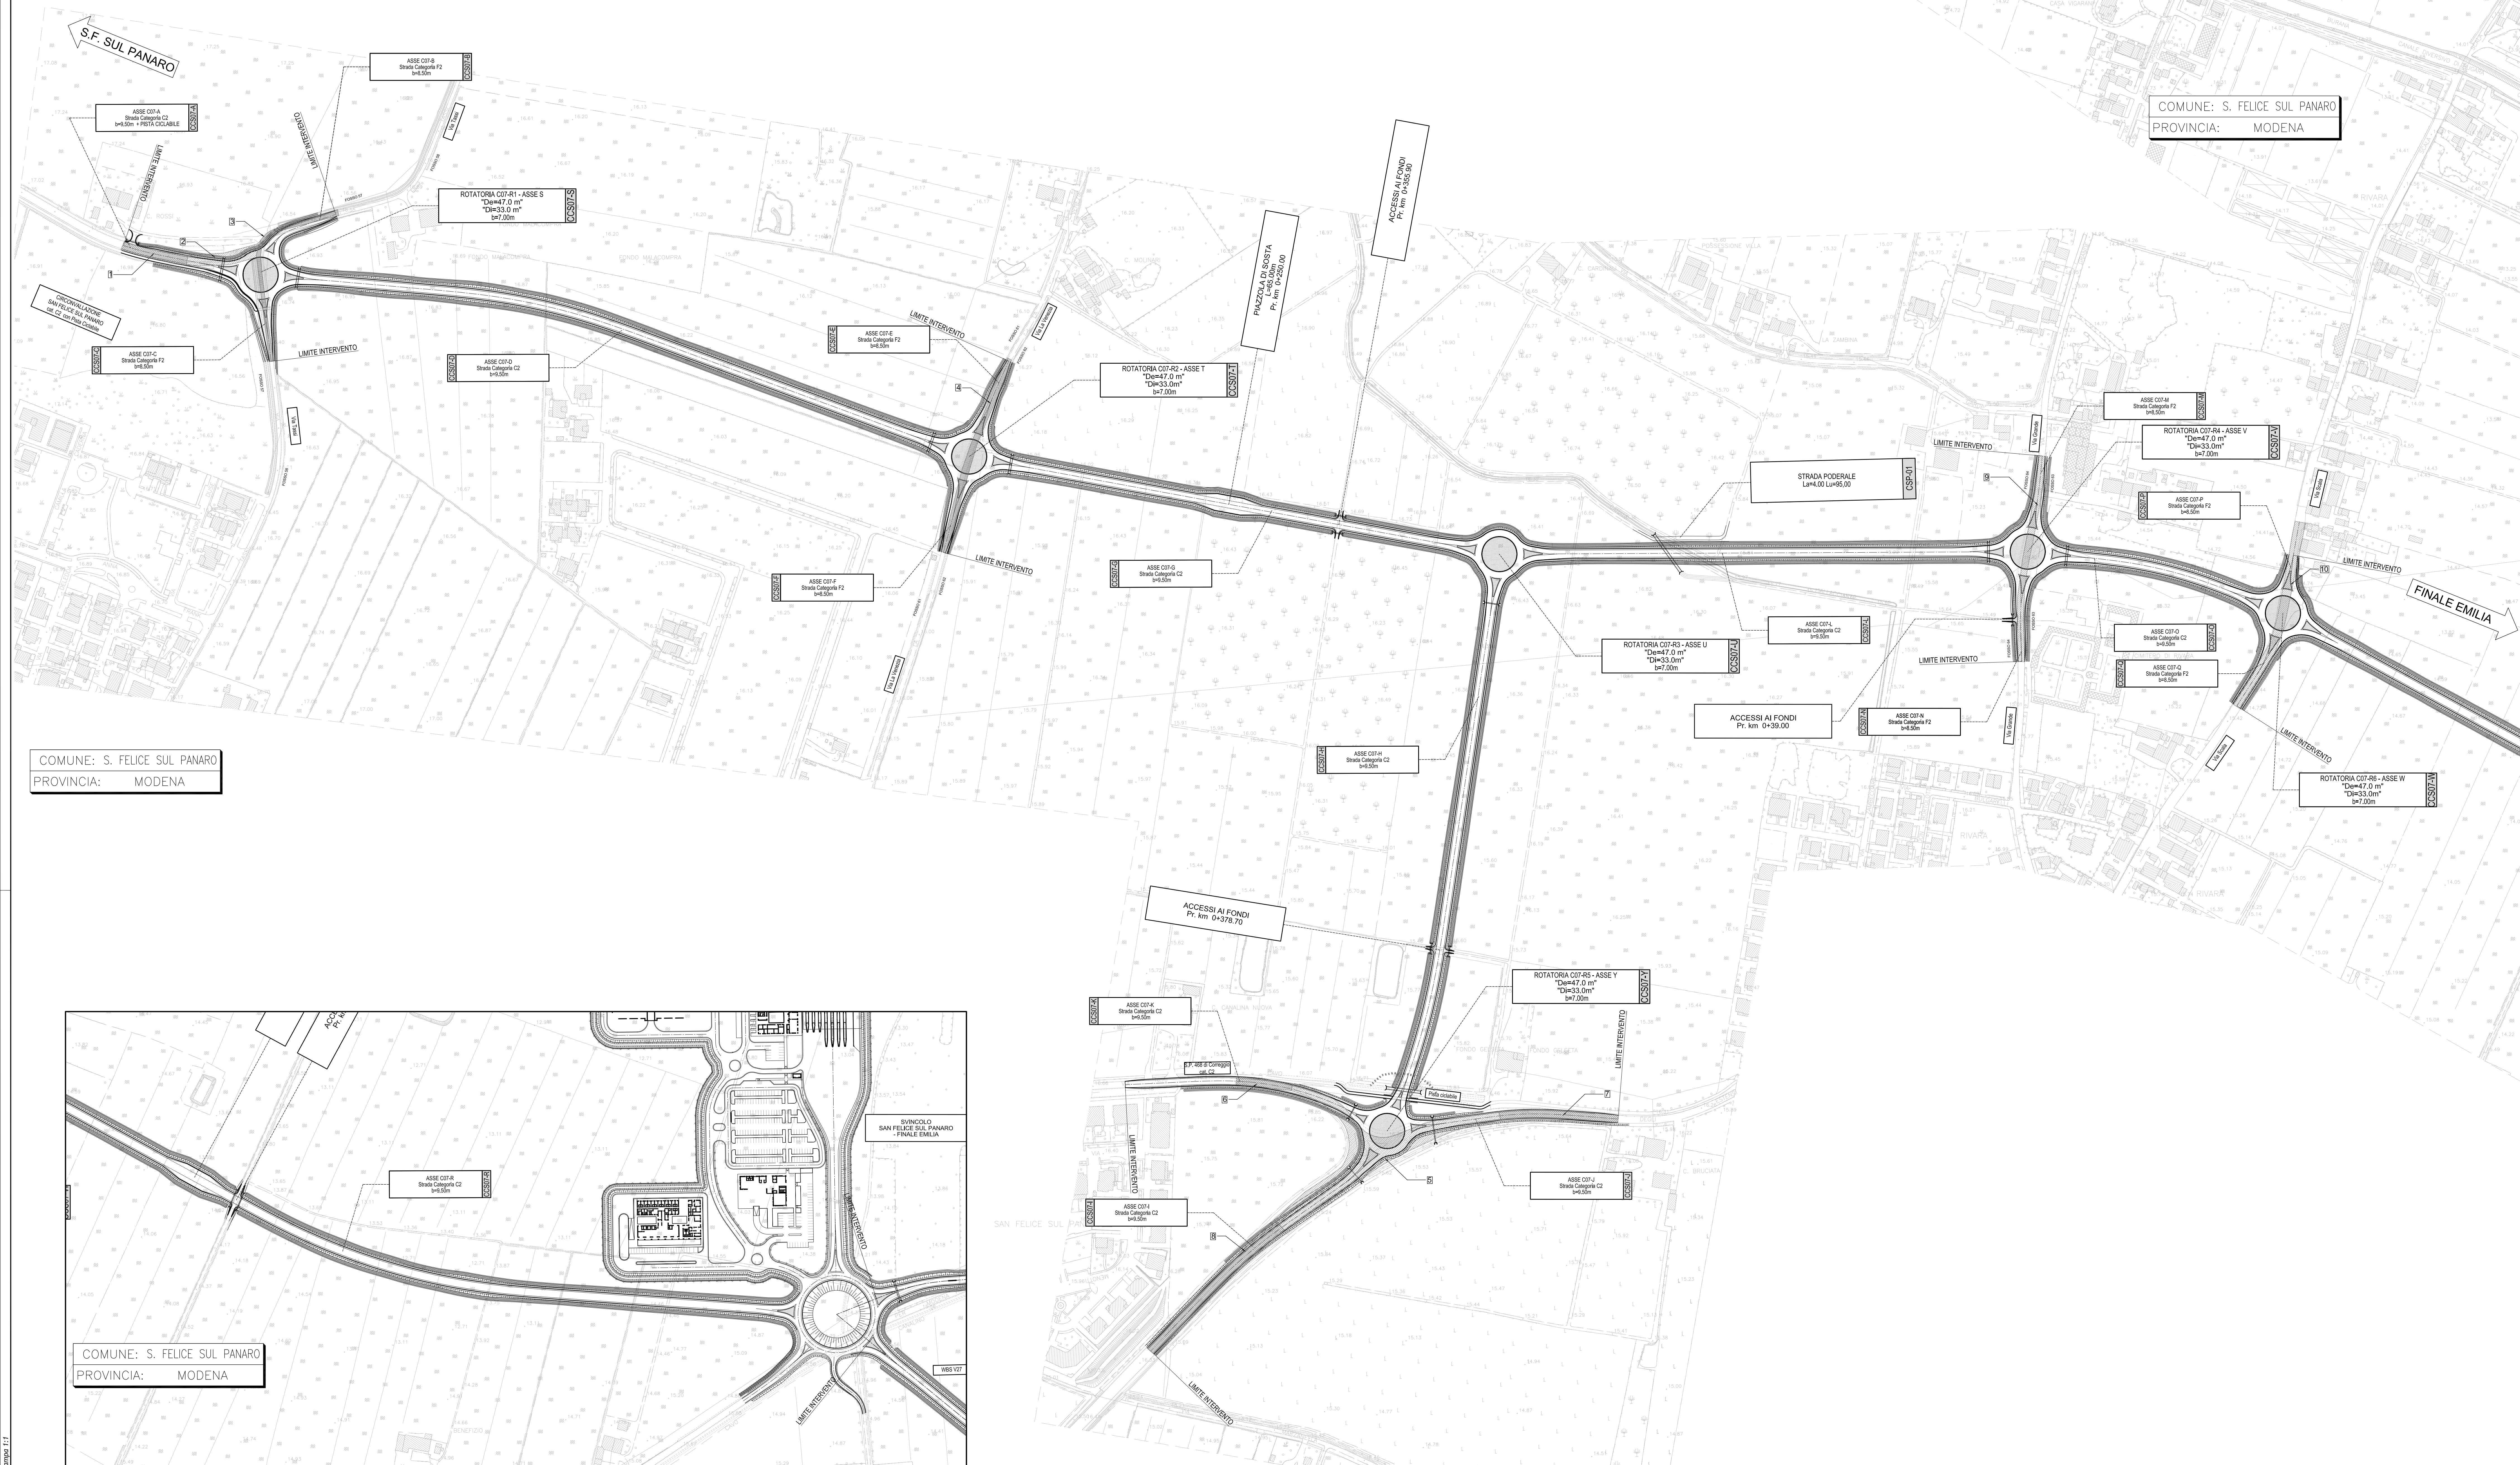


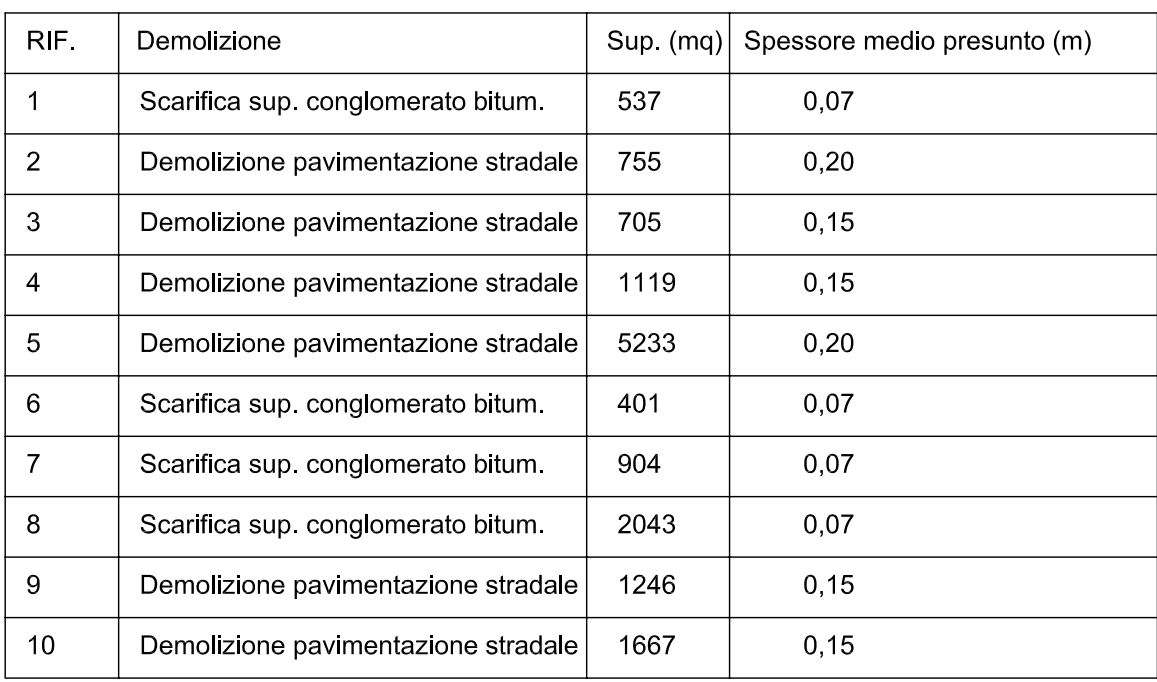



LEGENDA	
	Scarifica superficiale conglomerato bituminoso Sp. 7 cm
	Demolizione pavimentazione stradale Sp. 20 cm
	Demolizione pavimentazione stradale Sp. 15 cm

ELABORATI DI RIFERIMENTO

PLANIMETRIA DI PROGETTO - TAV. 1	PD 0 C07 CCS07 0 SD PP 01 A
PLANIMETRIA DI PROGETTO - TAV. 2	PD 0 C07 CCS07 0 SD PP 02 A
SEZIONI TIPO ED ELEMANTIO MARGINALI	PD 0 C07 CCS07 0 SD ST 01 A

CARATTERISTICHE DEI MATERIALI

NOTE

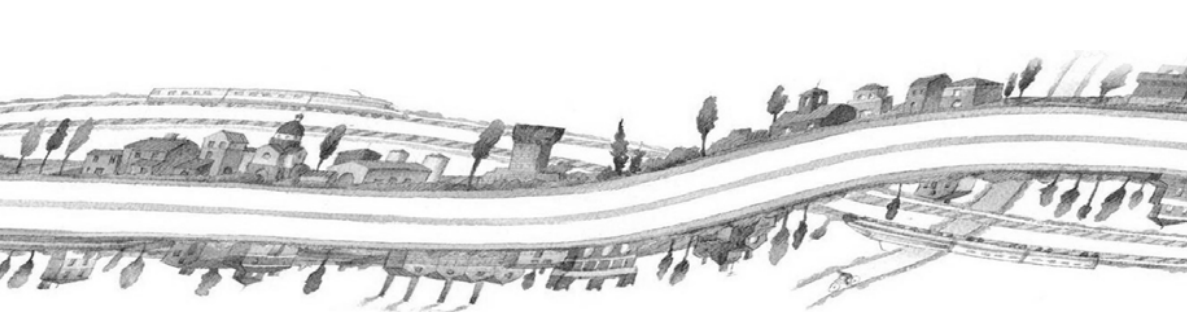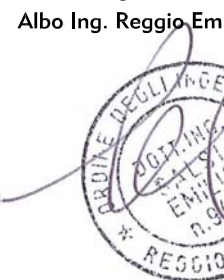IL CONCEDENTE  Regione Emilia-Romagna		IL CONCESSIONARIO 	
AUTOSTRADA REGIONALE CISPADANA DAL CASELLO DI REGGIOLO-ROLO SULLA A22 AL CASELLO DI FERRARA SUD SULLA A13 CODICE C.U.P. ERI18080060009 PROGETTO DEFINITIVO			
ASSE AUTOSTRADALE (COMPENSIVO DEGLI INTERVENTI LOCALI) PROGETTAZIONE STRADALE VIABILITA' DI COLLEGAMENTO C/O (EX MO 06) COMPLET. DALLA TANG. S.FELICE S.P. E CIRCON.V. DI RIVARA PLANIMETRIA DELLE DEMOLIZIONI			
			
IL PROGETTISTA Ing. Antonio De Fazio Albo Ing. Prov. Bologna n°3696		RESPONSABILE INTEGRAZIONE PRESTAZIONI SPECIALISTICHE Ing. Emilio Soli Albo Ing. Reggio-Emilia n° 945	
			
		IL CONCESSIONARIO Autorizzata Regionale Caspazione S.p.A. e consorzio Gruppo Faselli 	

G	F	E	D	C	B	A
A	17.04.2012	EMISSIONE			Azzolini	De Fazio
REV.	DATA	DESCRIZIONE			REDAZIONE	CONTROLLI
		IDENTIFICAZIONE ELABORATO			Salsi	APPROVAZIONE
NUM. PROT.	REV.	UTILE	OPERE	CODICI OPERE REV.	MODIFICAZIONE	REV.
131910	P/D	0/07	C/S/C/S	0/07	P/P	0/0
						MAGGIO 2012 DATA 1:2000