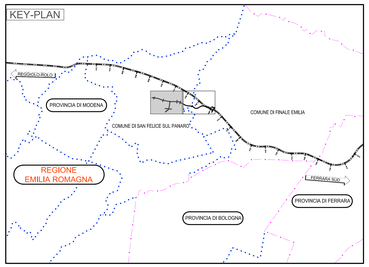

LEGENDA

- flusso dei fossi
- manufatti di scarico
- caditoia con scarico
- embrici in rotatoria

ELABORATI DI RIFERIMENTO

ABACO TOMBINI VIAB. DI COLLEGAMENTO C07-V27-C08-C09-C10-C11	PD 0 C00 CTS00 0 ON CA 05 A
PARTICOLARI IDRAULICI	PD 0 C07 CWP07 0 WW PC 01 A

CARATTERISTICHE DEI MATERIALI

tubazioni di scarico caditoie in rotatoria: PEAD DN250
caditoie in ghisa sferoidale 50x50 cm CLASSE D400
embrici in cls vibrocompresso: interasse minimo 20 metri

NOTE

DENOMINAZIONE	TIPO	DIMENSIONE	LUNGHEZZA	q.f. monte	q.f. valle
Fosso "A"	Raccordo esistente	70x160x70	76 ml	+16,38	+16,38
Fosso "B"	Raccordo esistente	70x160x70	106 ml	+16,32	+16,32
Fosso "C"	Deviazione fosso 57 sotto la interferenza idraulica	90x160x90	188 ml	+15,57	+15,55
Fosso "D"	Deviazione fosso 58 sotto la interferenza idraulica	125x40x125	169 ml	+15,70	+15,65
Fosso "G"	Deviazione fosso 61 sotto la interferenza idraulica	50x20x50	208 ml	+15,90	+15,88
Fosso "H"	Deviazione fosso 62 sotto la interferenza idraulica	65x20x65	201 ml	+15,78	+15,76
Fosso "Q"	Raccordo esistente	50x50x50	43 ml	+15,72	+15,70
Fosso "R"	Raccordo esistente	50x50x50	160 ml	+16,02	+16,02
Fosso "S"	Raccordo esistente	50x50x50	200 ml	+16,04	+16,04
Fosso "T"	Raccordo esistente	50x50x50	50 ml	+15,72	+15,70
Fosso "Z"	Deviazione fosso 64 sotto la interferenza idraulica	60x20x60	208 ml	+14,78	+14,75
Fosso "A1"	Deviazione fosso 63 sotto la interferenza idraulica	75x30x75	206 ml	+14,89	+14,85
PASSO EMBRICI LUNGO ASSI IN PROGETTO: 20 ml					

RIF. ROTATORIA	N° CADITOIE CON GRIGLIA	TUBAZIONE PEAD [m]
C07-R1	N°= 4	Ø250 L=15x4=60 m
C07-R2	N°= 4	Ø250 L=15x4=60 m
C07-R3	N°= 3	Ø250 L=15x3=45 m
C07-R4	N°= 4	Ø250 L=15x4=60 m
C07-R5	N°= 4	Ø250 L=15x4=60 m
C07-R6	N°= 4	Ø250 L=15x4=60 m

DENOMINAZIONE	TIPO	DIMENSIONE	LUNGHEZZA	q.f. monte	q.f. valle
Fosso "E"	Fosso laminazione	75x50x75	616 ml	+15,00	+15,95
Fosso "F"	Fosso laminazione	75x50x75	621 ml	+16,00	+15,95
Fosso "I"	Fosso laminazione	75x50x75	434 ml	+16,15	+16,10
Fosso "L"	Fosso laminazione	75x50x75	434 ml	+16,15	+16,10
Fosso "M"	Fosso laminazione	75x50x75	233 ml	+16,20	+16,15
Fosso "N"	Fosso laminazione	75x50x75	199 ml	+16,20	+16,15
Fosso "O"	Fosso laminazione	75x50x75	455 ml	+15,65	+15,60
Fosso "P"	Fosso laminazione	75x50x75	457 ml	+15,65	+15,60
Fosso "U"	Fosso laminazione	75x50x75	290 ml	+15,35	+15,30
Fosso "V"	Fosso laminazione	75x50x75	290 ml	+15,35	+15,30
Fosso "B1"	Fosso laminazione	75x50x75	271 ml	+14,90	+14,90
Fosso "C1"	Fosso laminazione	75x50x75	230 ml	+14,90	+14,90
Fosso "D1"	Fosso laminazione	75x50x75	408 ml	+13,90	+13,85
Fosso "E1"	Fosso laminazione	75x50x75	360 ml	+13,90	+13,85
Fosso "F1"	Fosso laminazione	75x50x75	533 ml	+13,90	+13,85
Fosso "G1"	Fosso laminazione	75x50x75	525 ml	+13,90	+13,85
PASSO EMBRICI LUNGO ASSI IN PROGETTO: 20 ml					

IL CONCEDENTE

Regione Emilia-Romagna

IL CONCESSIONARIO

ARC AUTOSTRADA REGIONALE CISPADANA

AUTOSTRADA REGIONALE CISPADANA

DAL CASELLO DI REGGIOLO-ROLO SULLA A22 AL CASELLO DI FERRARA SUD SULLA A13

CODICE C.U.P. E81B08000060009

PROGETTO DEFINITIVO

ASSE AUTOSTRADALE (COMPRENSIVO DEGLI INTERVENTI LOCALI)

PROGETTAZIONE STRADALE
VIABILITA' DI COLLEGAMENTO
C 07 (EX MO 06) COMPLET. DALLA TANG. S.FELICE S.P. E CIRCONV. DI RIVARA
PLANIMETRIA DI PROGETTO DEL DRENAGGIO DI PIATTAFORMA - TAV.1

IL PROGETTISTA
Ing. Antonio De Fazio
Albo Ing.Prov. Bologna n°3696

RESPONSABILE INTEGRAZIONE PRESTAZIONI SPECIALISTICHE
Ing. Emilio Salsi
Albo Ing. Reggio Emilia n° 945

IL CONCESSIONARIO
Autostrada Regionale Cispadana S.p.A.
Il presidente
Giordano Fiorucci

REV.	DATA	DESCRIZIONE	REDAZIONE	CONTROLLO	APPROVAZIONE
G					
F					
E					
D					
C					
B					
A	17.04.2012	EMISSIONE	Azzolini	De Fazio	Salsi

IDENTIFICAZIONE ELABORATO

NUM. PROG.	FASE	LOTTO	GRUPPO	CODICE OPERA NEO.	TIPO OPERA	NMRO	TIPO ELABORATO	PROGRESSIVO	REV.
1 3 9 2	P D	0	C D 7	C A P D D	0	W M	P Z	0 1	A

DATA MAGGIO 2012
SCALA 1:2000

IL PRESENTE DOCUMENTO NON POTRA' ESSERE COPIATO, RIPRODOTTO O ALTRIMENTI PUBBLICATO, IN TUTTO O IN PARTE, SENZA IL CONSENSO SCRITTO DEL CONCESSIONARIO. OGNI UTILIZZO NON AUTORIZZATO SARA' PERSEGUITO A NORMA DI LEGGE
THIS DOCUMENT MAY NOT BE COPIED, REPRODUCED OR PUBLISHED, EITHER IN PART OR IN ITS ENTIRETY, WITHOUT THE WRITTEN PERMISSION OF ARCCISS. UNAUTHORIZED USE WILL BE PROSECUTED BY LAW.

A4x841 cm dimensione 0.7