



REGIONE PUGLIA  
 PROVINCIA DI FOGGIA  
 COMUNE DI FOGGIA



PROGETTO DELL'IMPIANTO SOLARE FOTOVOLTAICO CON INTEGRAZIONE AGRICOLA E DELLE RELATIVE OPERE DI CONNESSIONE DA REALIZZARE NEL COMUNE DI FOGGIA (FG) IN CONTRADA TORRE DI LAMA AL FG. N. 7 PP. N. 101, 239, 447, 449, 451 E FG. N. 9 PP. N. 79, 195, 196, 222, 224, 225, 226, 227, 690, 691, DI POTENZA PARI A 19.359,00 kWp DENOMINATO "TORRE DI LAMA"

PROGETTO DEFINITIVO

PLANIMETRIE PIANO PARTICELLARE DI SERVITÙ ED ESPROPRIO



livello prog.	Codice Istanza	N.Elaborato	DATA	SCALA
PD	— 4WZGYD6	S_F3	30.03.2021	

REVISIONI

REV.	DATA	DESCRIZIONE	ESEGUITO	VERIFICATO	APPROVATO
1	07/07/2022	Sostituzione dell'elaborato per aggiornamento tavolo tecnico Terna			

RICHIEDENTE

TRINA SOLAR TETI S.r.l.  
 Piazza Borromeo 14, 20123 Milano



ENTE

PROGETTAZIONE




Ing. D. Siracusa  
 Ing. C. Chiaruzzi  
 Ing. A. Costantino  
 Arch. A. Calandrino  
 Arch. M. Gullo  
 Arch. S. Martorana  
 Arch. F.G. Mazzola  
 Arch. P. Provenzano  
 Ing. G. Buffa  
 Ing. G. Schillaci



FIRMA RESPONSABILE TECNICO

Comune di Foggia  
Foglio 9

Comune di Foggia  
Foglio 7

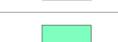
LEGENDA D'IMPIANTO	
	Confini terreno
	Sostegno a stelo unico in acciaio da realizzare
	Cabina di consegna da realizzare
	Linea aerea MT di rete da realizzare
	Linea MT di rete in cavo interrato da realizzare
	Linea MT utente in cavo interrato da realizzare
	Cabina MT utente da realizzare
	Locale tecnico/deposito da realizzare
	Cabina inverter da realizzare
	Cabina trasformatore da realizzare
	Tracker monoassiale

LEGENDA SERVITÙ ED ESPROPRIO	
	Area soggetta a servitù di passaggio
	Area soggetta a servitù perpetua e inamovibile
	Area pubblica da ottenere tramite provvedimento specifico per l'occupazione dell'area
	Area soggetta ad apposizione del vincolo preordinato all'esproprio

Comune di Foggia  
Foglio 9


Comune di Foggia  
Foglio 7

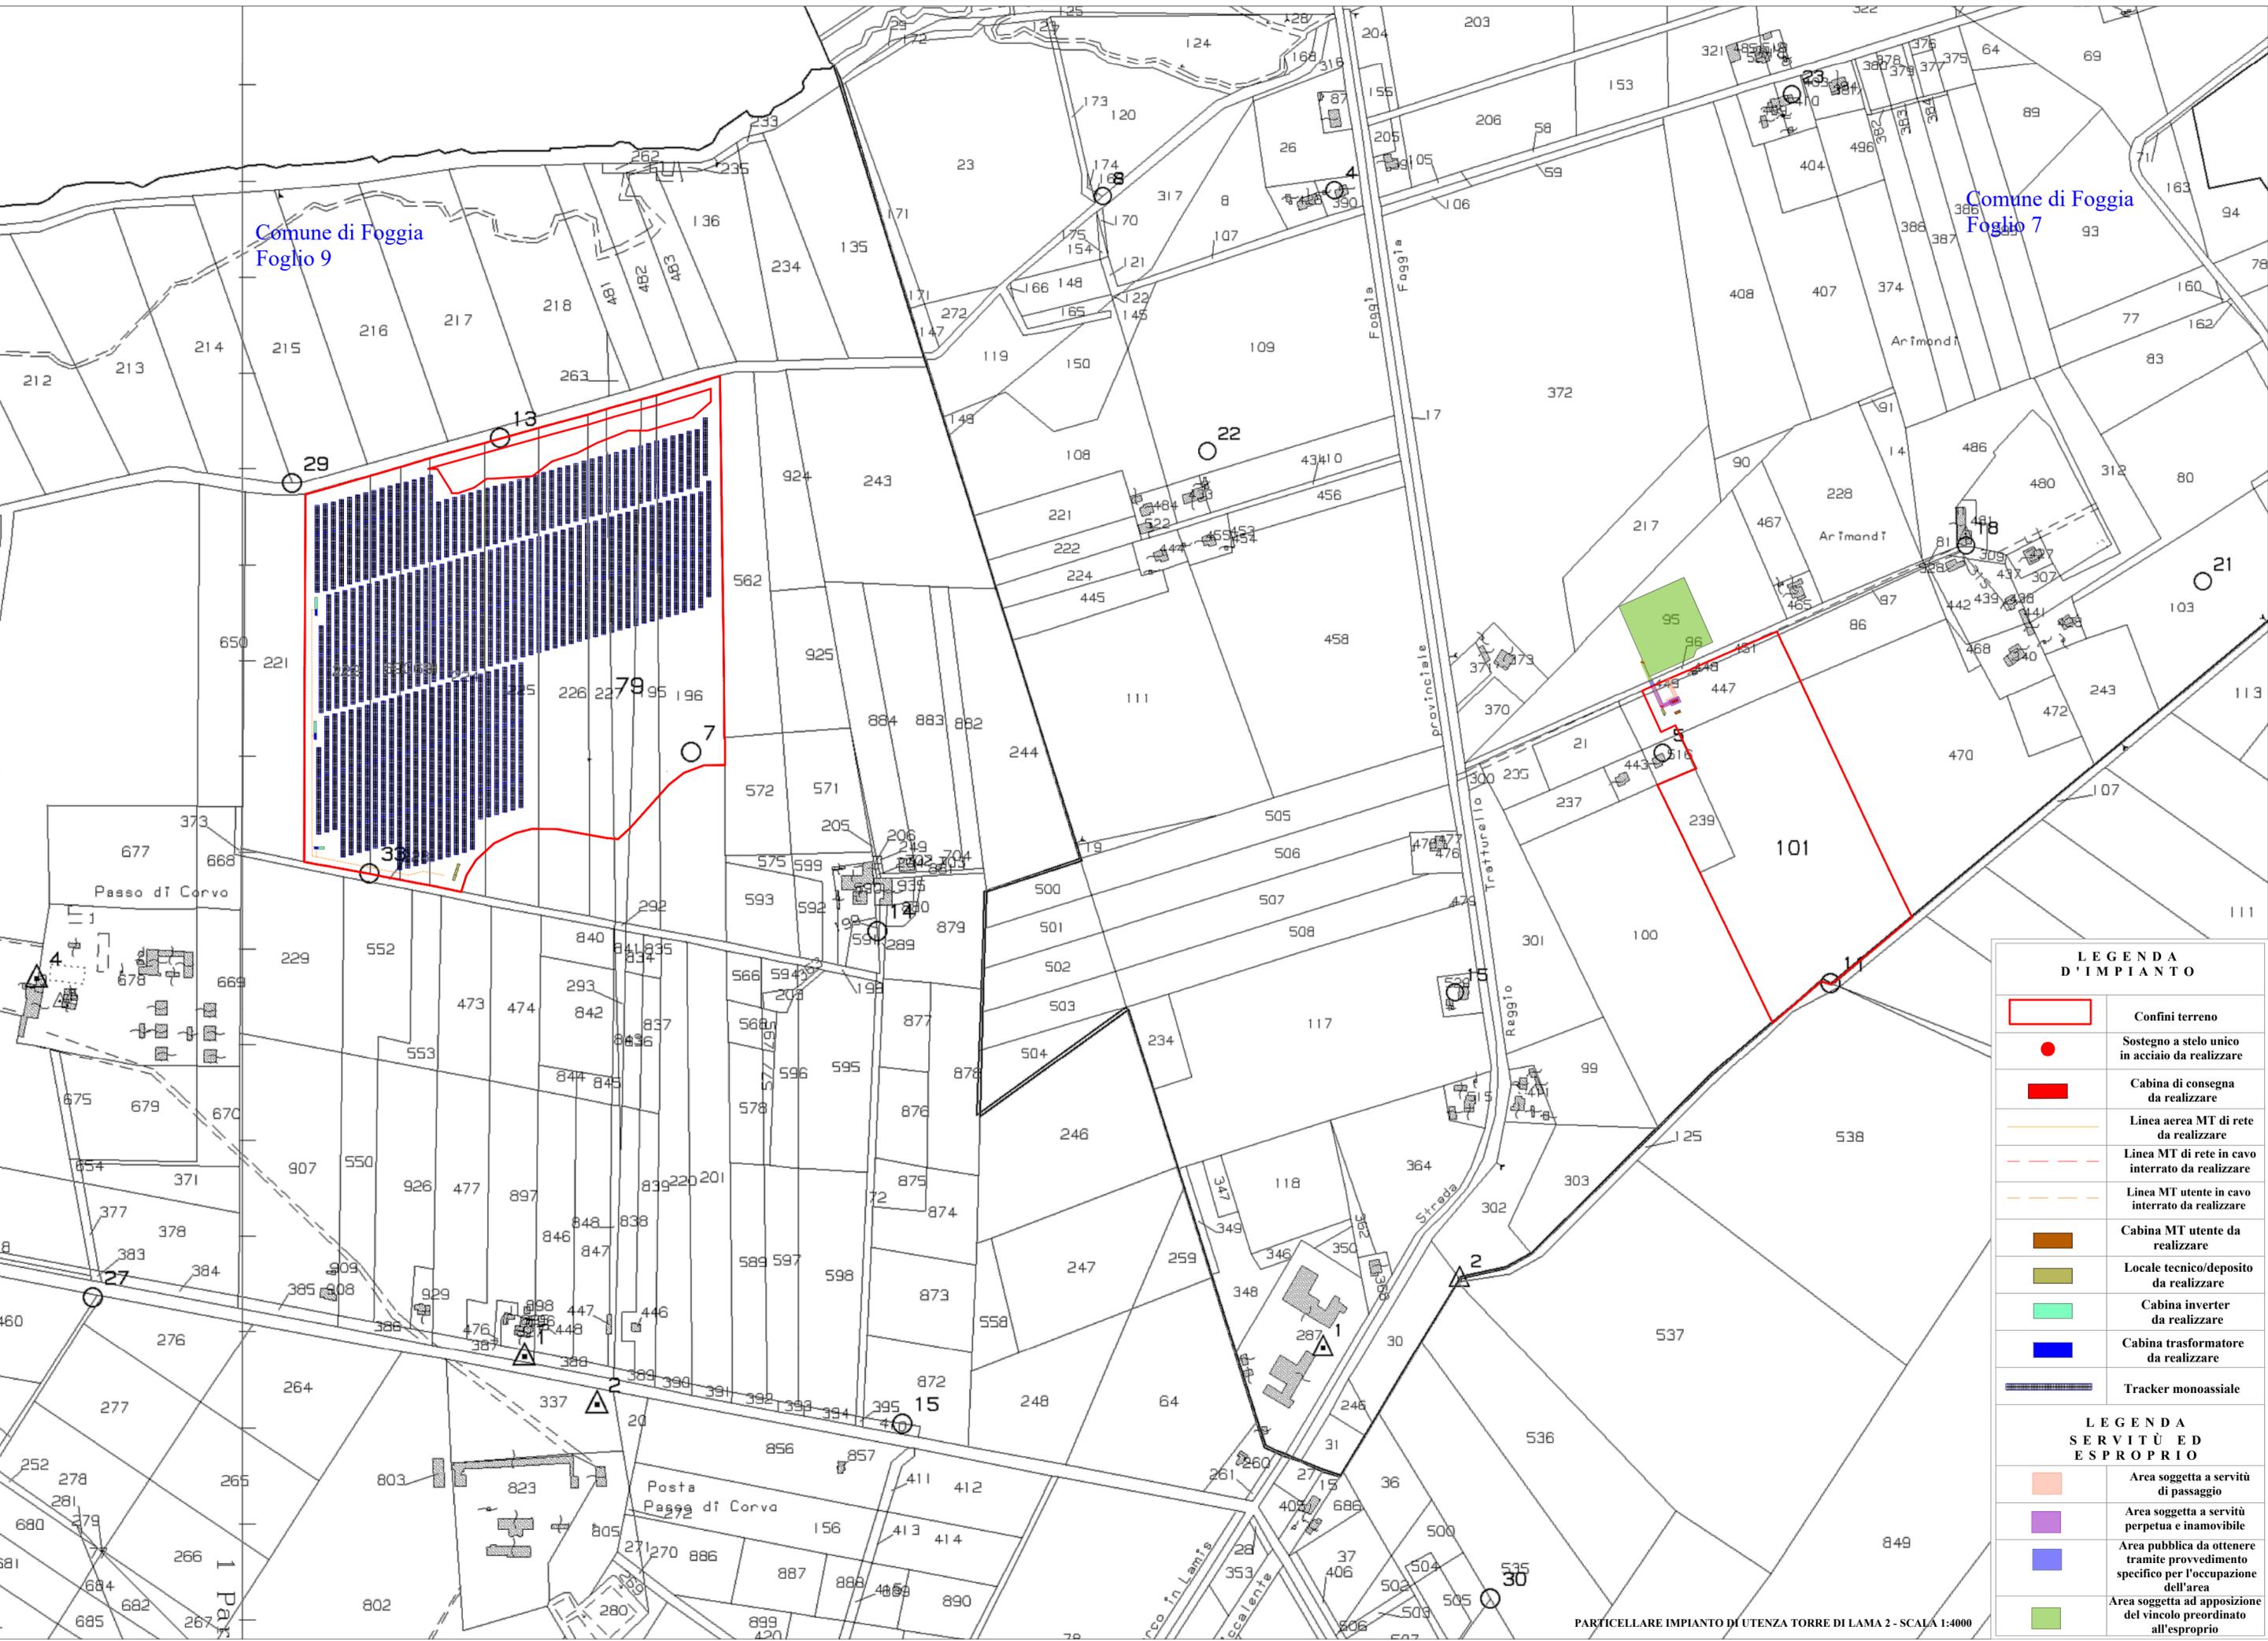

LEGENDA D'IMPIANTO	
	Confini terreno
	Sostegno a stelo unico in acciaio da realizzare
	Cabina di consegna da realizzare
	Linea aerea MT di rete da realizzare
	Linea MT di rete in cavo interrato da realizzare
	Linea MT utente in cavo interrato da realizzare
	Cabina MT utente da realizzare
	Locale tecnico/deposito da realizzare
	Cabina inverter da realizzare
	Cabina trasformatore da realizzare
	Tracker monoassiale

LEGENDA SERVITÙ ED ESPROPRIO	
	Area soggetta a servitù di passaggio
	Area soggetta a servitù perpetua e inanimabile
	Area pubblica da ottenere tramite provvedimento specifico per l'occupazione dell'area
	Area soggetta ad apposizione del vincolo preordinato all'esproprio

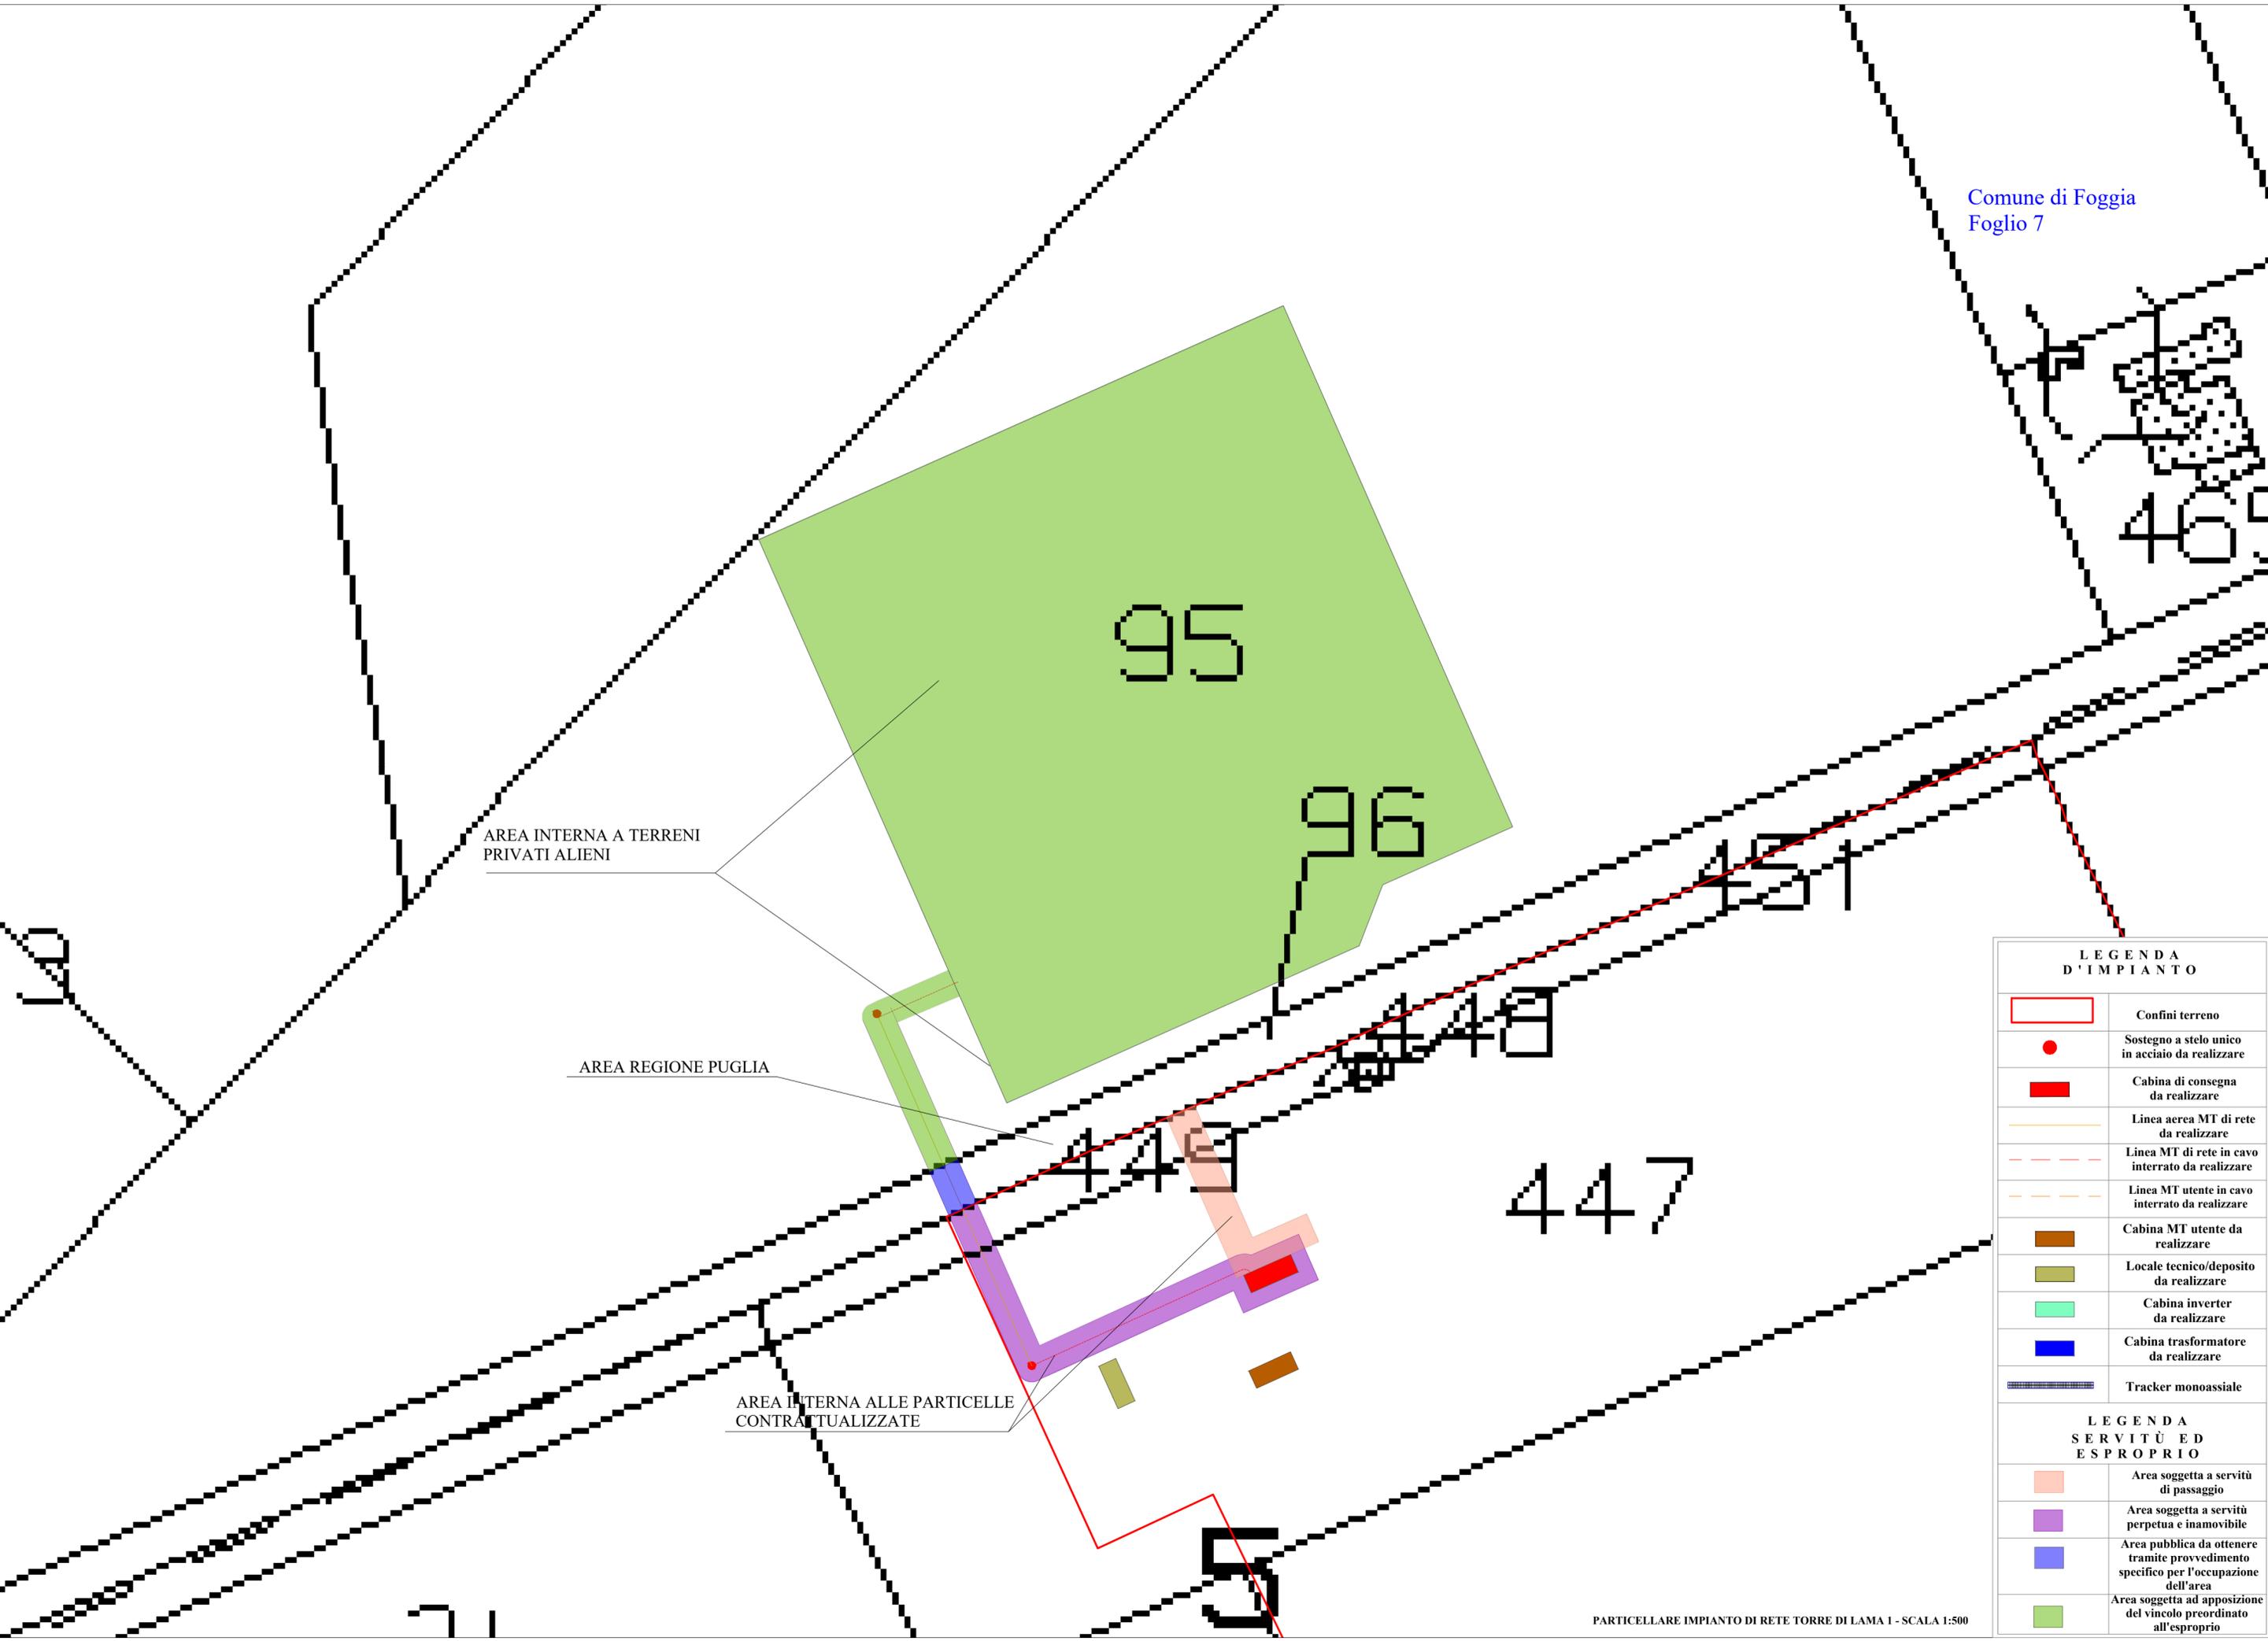

AREA INTERNA A TERRENI  
PRIVATI ALIENI

AREA REGIONE PUGLIA


AREA INTERNA ALLE PARTICELLE  
CONTRATTUALIZZATE

LEGENDA  
D'IMPIANTO

	Confini terreno
	Sostegno a stelo unico in acciaio da realizzare
	Cabina di consegna da realizzare
	Linea aerea MT di rete da realizzare
	Linea MT di rete in cavo interrato da realizzare
	Linea MT utente in cavo interrato da realizzare
	Cabina MT utente da realizzare
	Locale tecnico/deposito da realizzare
	Cabina inverter da realizzare
	Cabina trasformatore da realizzare
	Tracker monoassiale

LEGENDA  
SERVITÙ ED  
ESPROPRIO

	Area soggetta a servitù di passaggio
	Area soggetta a servitù perpetua e inamovibile
	Area pubblica da ottenere tramite provvedimento specifico per l'occupazione dell'area
	Area soggetta ad apposizione del vincolo preordinato all'esproprio

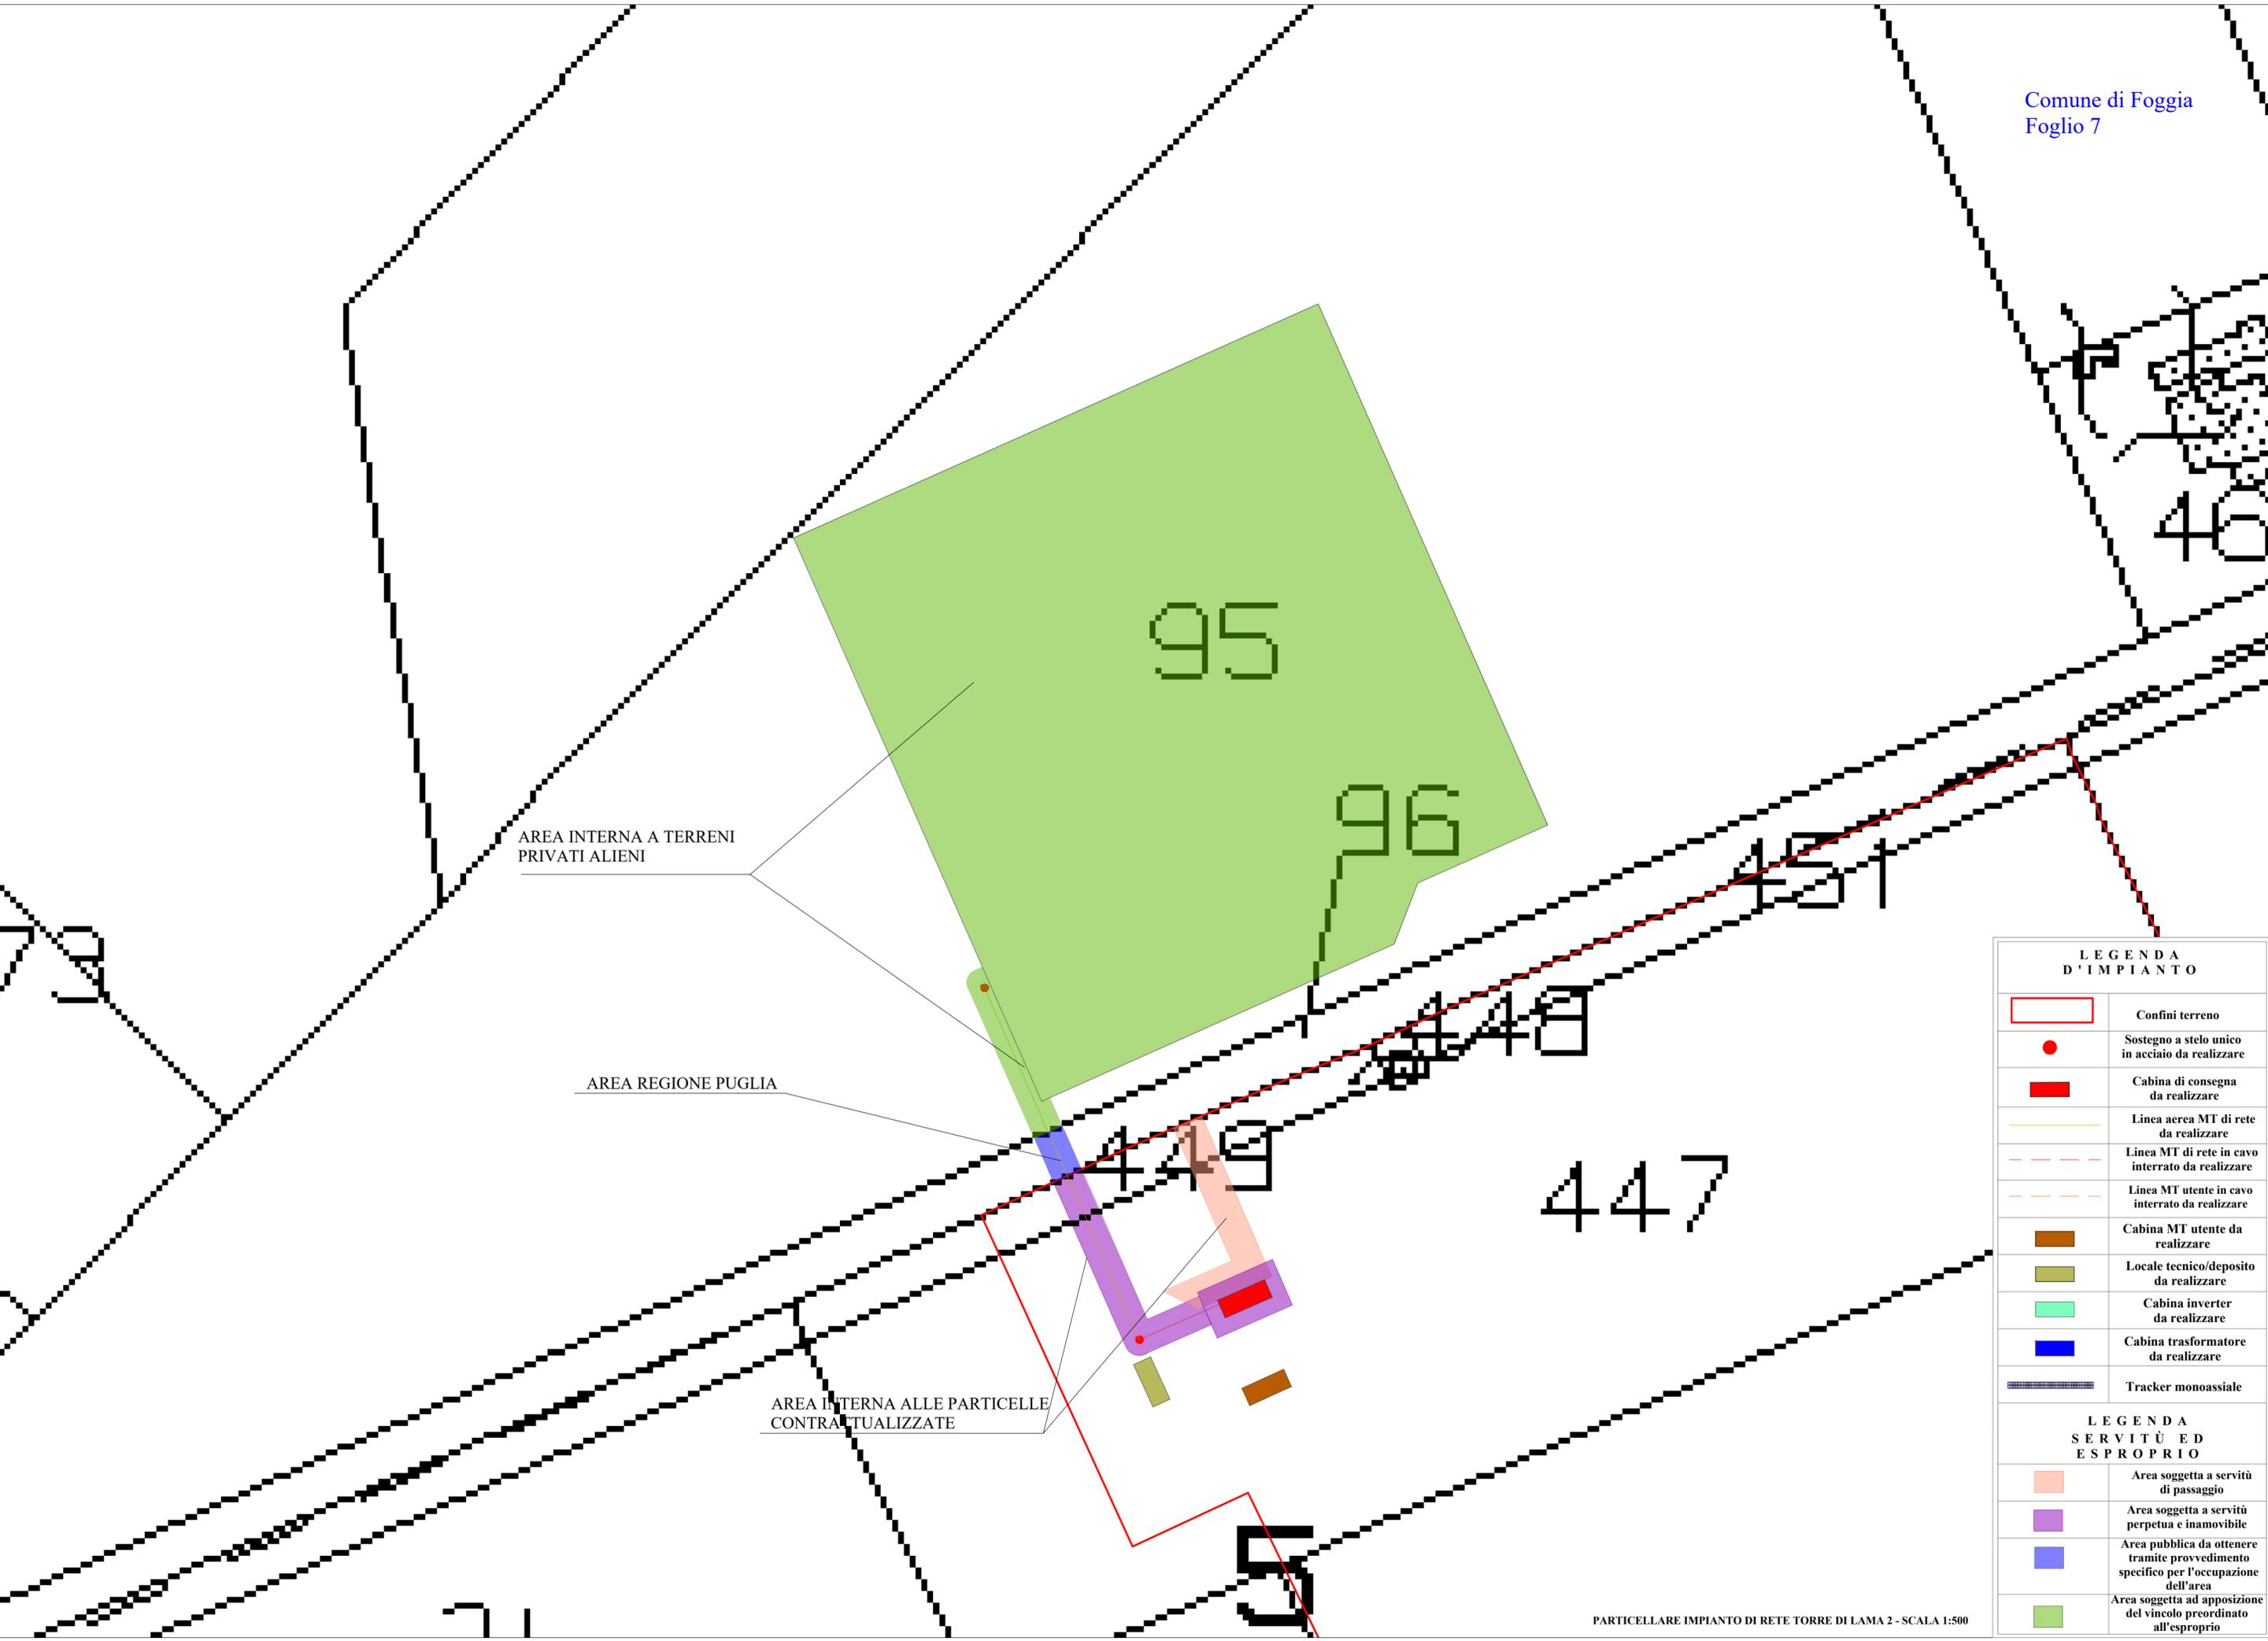


AREA INTERNA A TERRENI  
PRIVATI ALIENI

AREA REGIONE PUGLIA

AREA INTERNA ALLE PARTICELLE  
CONTRATTUALIZZATE

LEGENDA D'IMPIANTO	
	Confini terreno
	Sostegno a stelo unico in acciaio da realizzare
	Cabina di consegna da realizzare
	Linea aerea MT di rete da realizzare
	Linea MT di rete in cavo interrato da realizzare
	Linea MT utente in cavo interrato da realizzare
	Cabina MT utente da realizzare
	Locale tecnico/deposito da realizzare
	Cabina inverter da realizzare
	Cabina trasformatore da realizzare
	Tracker monoassiale
LEGENDA SERVITÙ ED ESPROPRIO	
	Area soggetta a servitù di passaggio
	Area soggetta a servitù perpetua e inamovibile
	Area pubblica da ottenere tramite provvedimento specifico per l'occupazione dell'area
	Area soggetta ad apposizione del vincolo preordinato all'esproprio

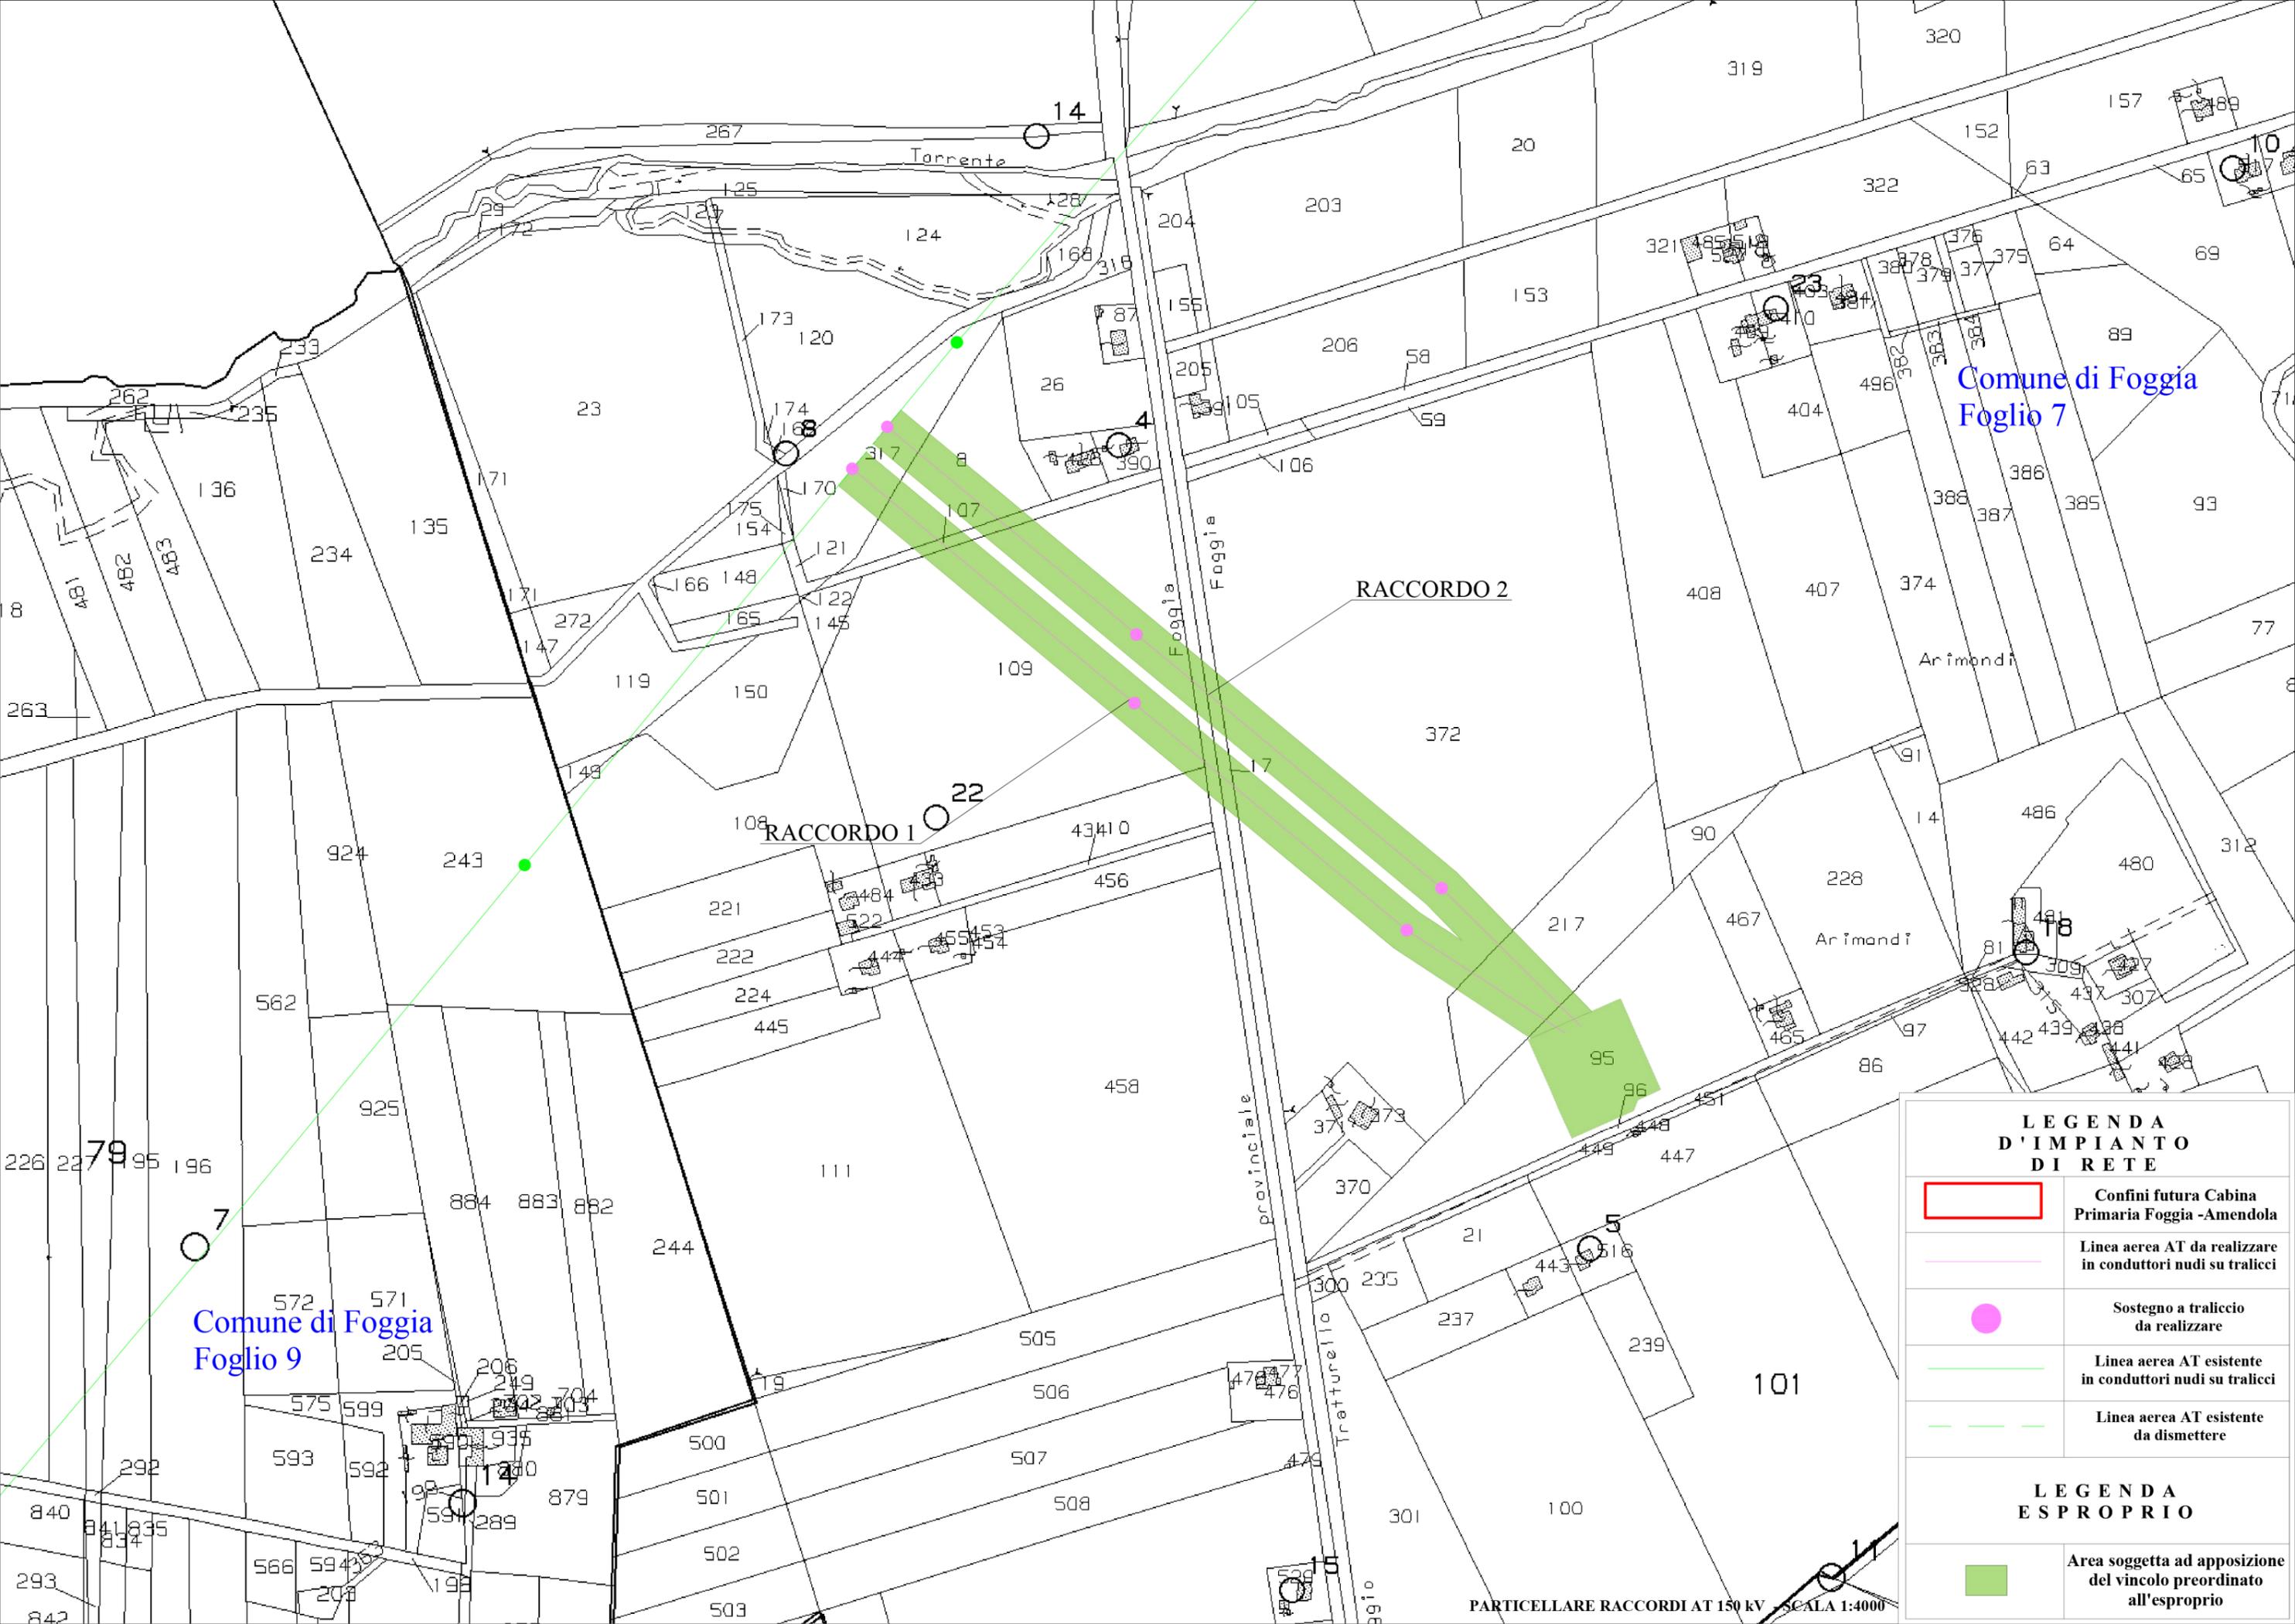


Comune di Foggia  
Foglio 7

Comune di Foggia  
Foglio 9

RACCORDO 2

RACCORDO 1

 LEGENDA D'IMPIANTO DI RETE	
	Confini futura Cabina Primaria Foggia -Amendola
	Linea aerea AT da realizzare in conduttori nudi su tralicci
	Sostegno a traliccio da realizzare
	Linea aerea AT esistente in conduttori nudi su tralicci
	Linea aerea AT esistente da dismettere
LEGENDA ESPROPRIO	
	Area soggetta ad apposizione del vincolo preordinato all'esproprio