



PLANIMETRIA CON DISTRIBUZIONE E TIPOLOGICHE IMPIANTI - ROTATORIA CO07-R1 - Scala: 1:500

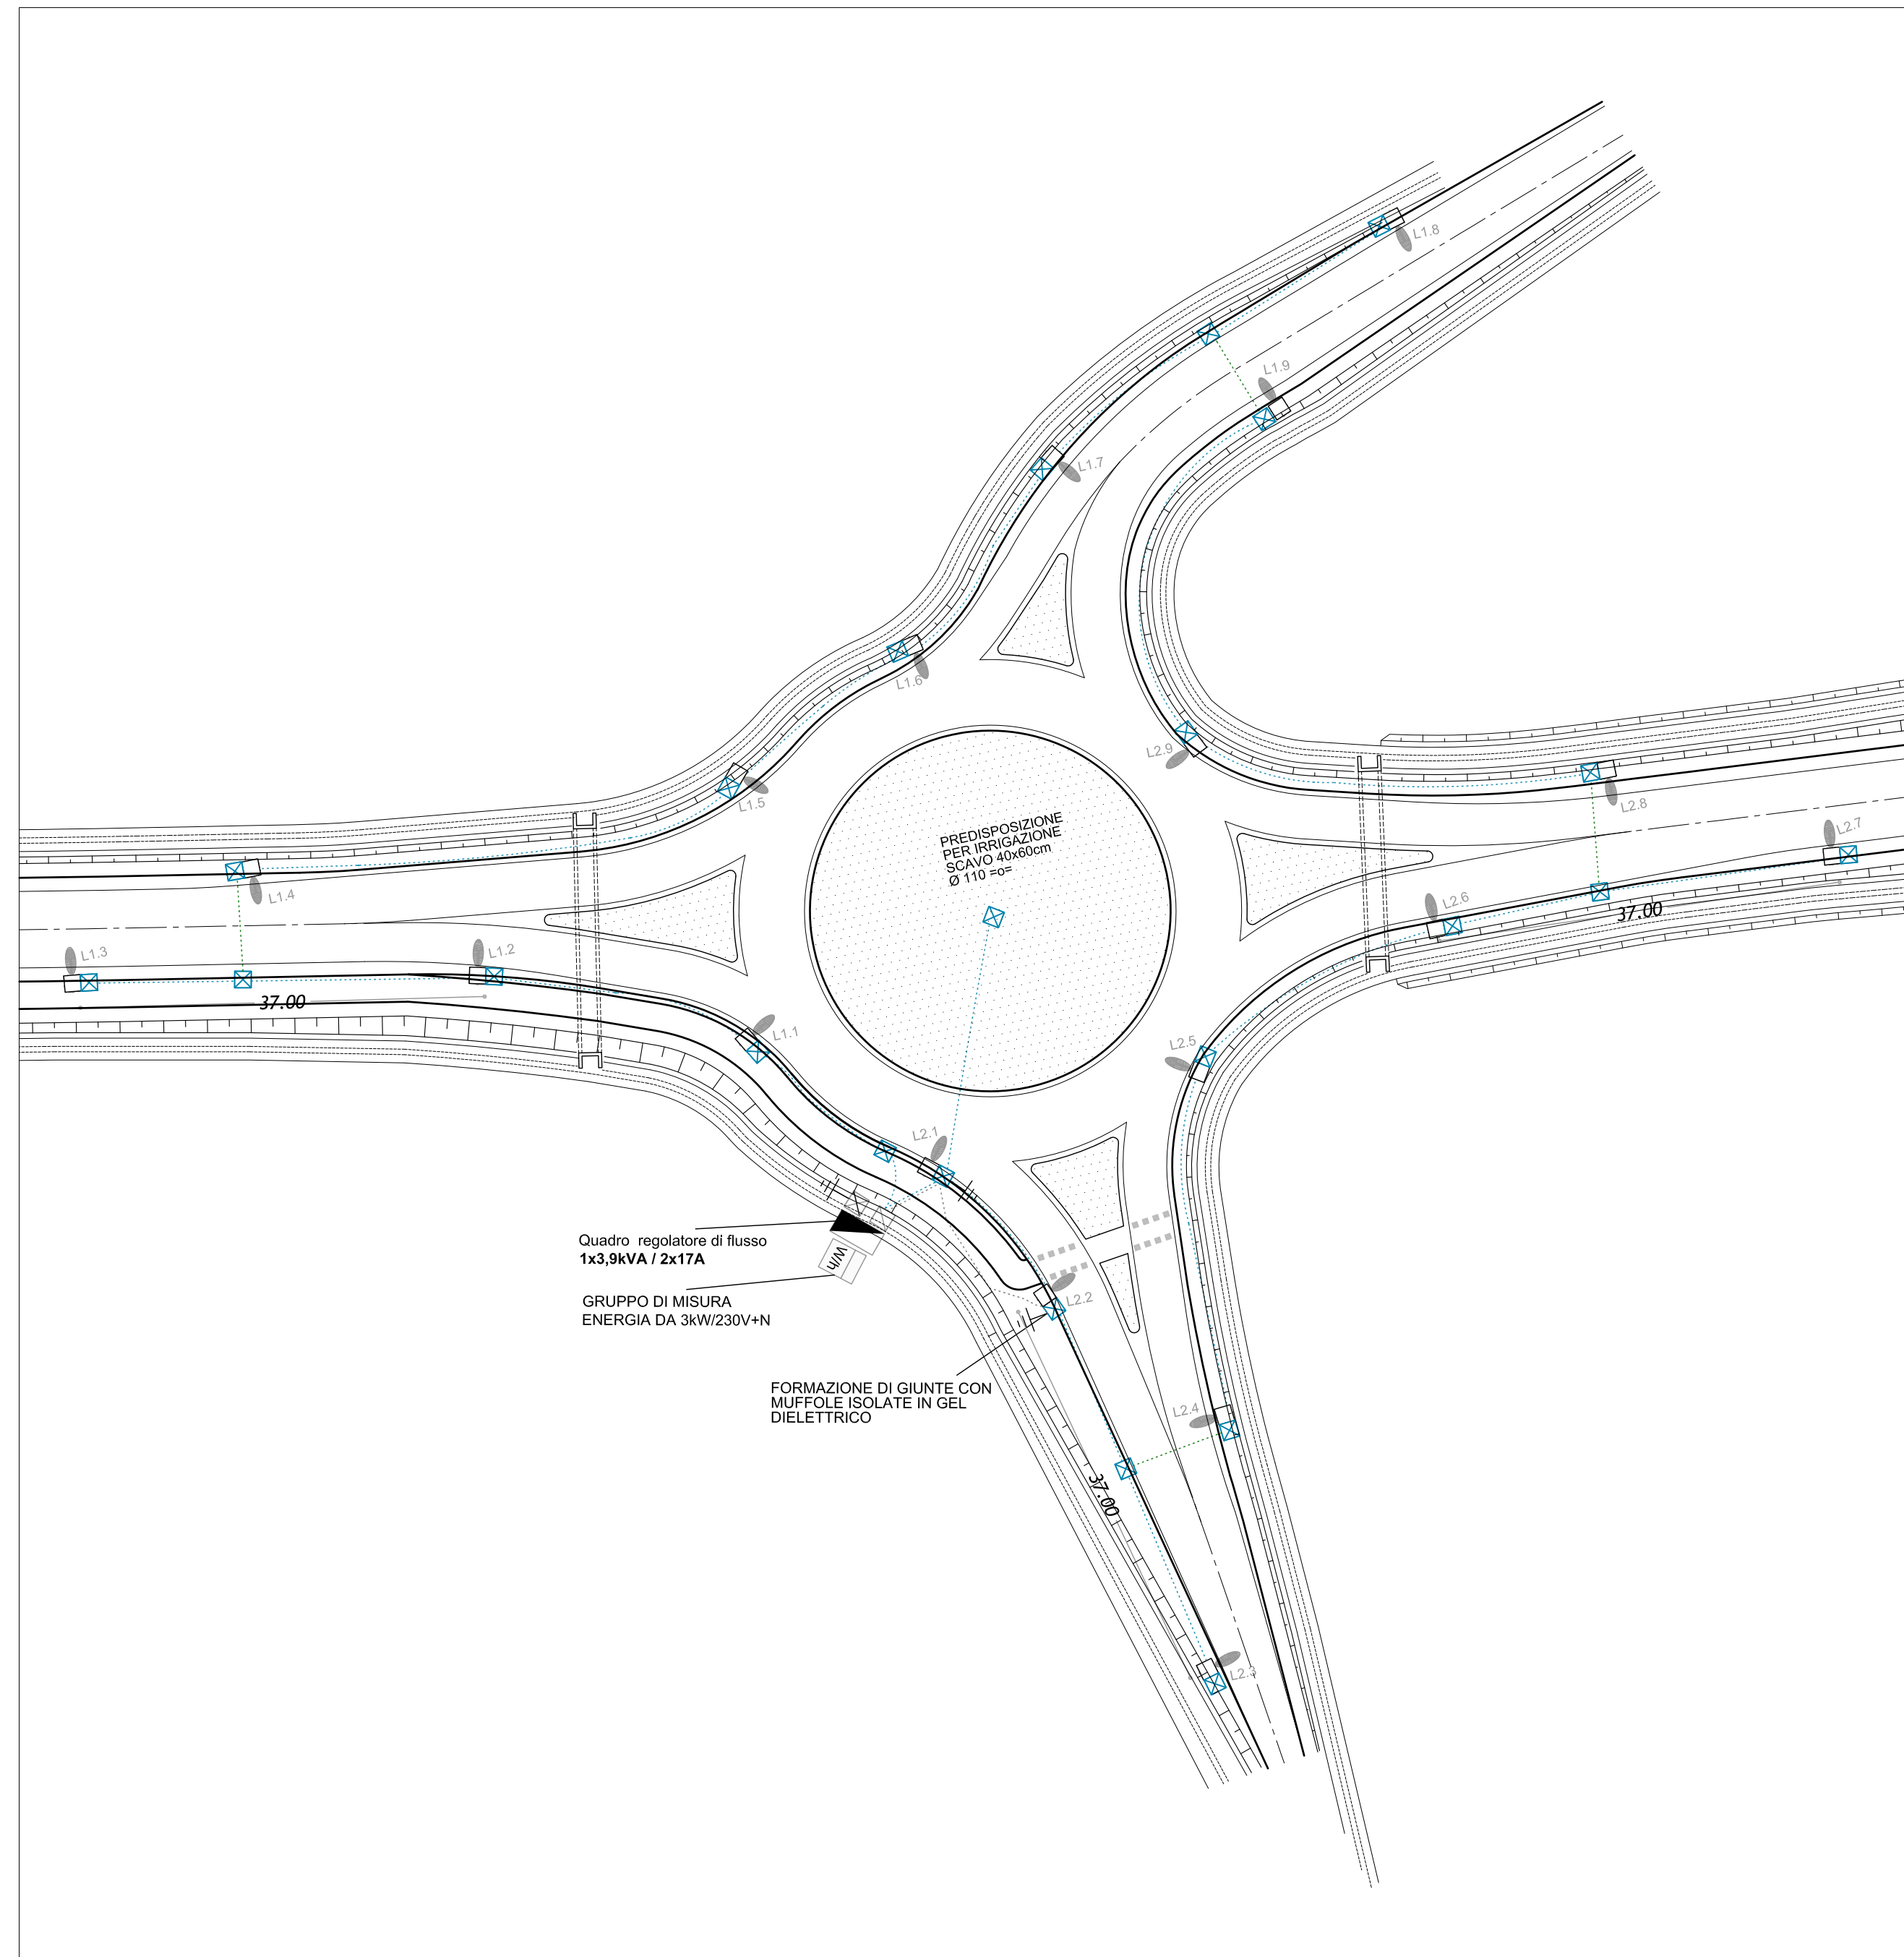


PLANIMETRIA CON DISTRIBUZIONE E TIPOLOGICHE IMPIANTI - ROTATORIA CO07-R2 - Scala: 1:500

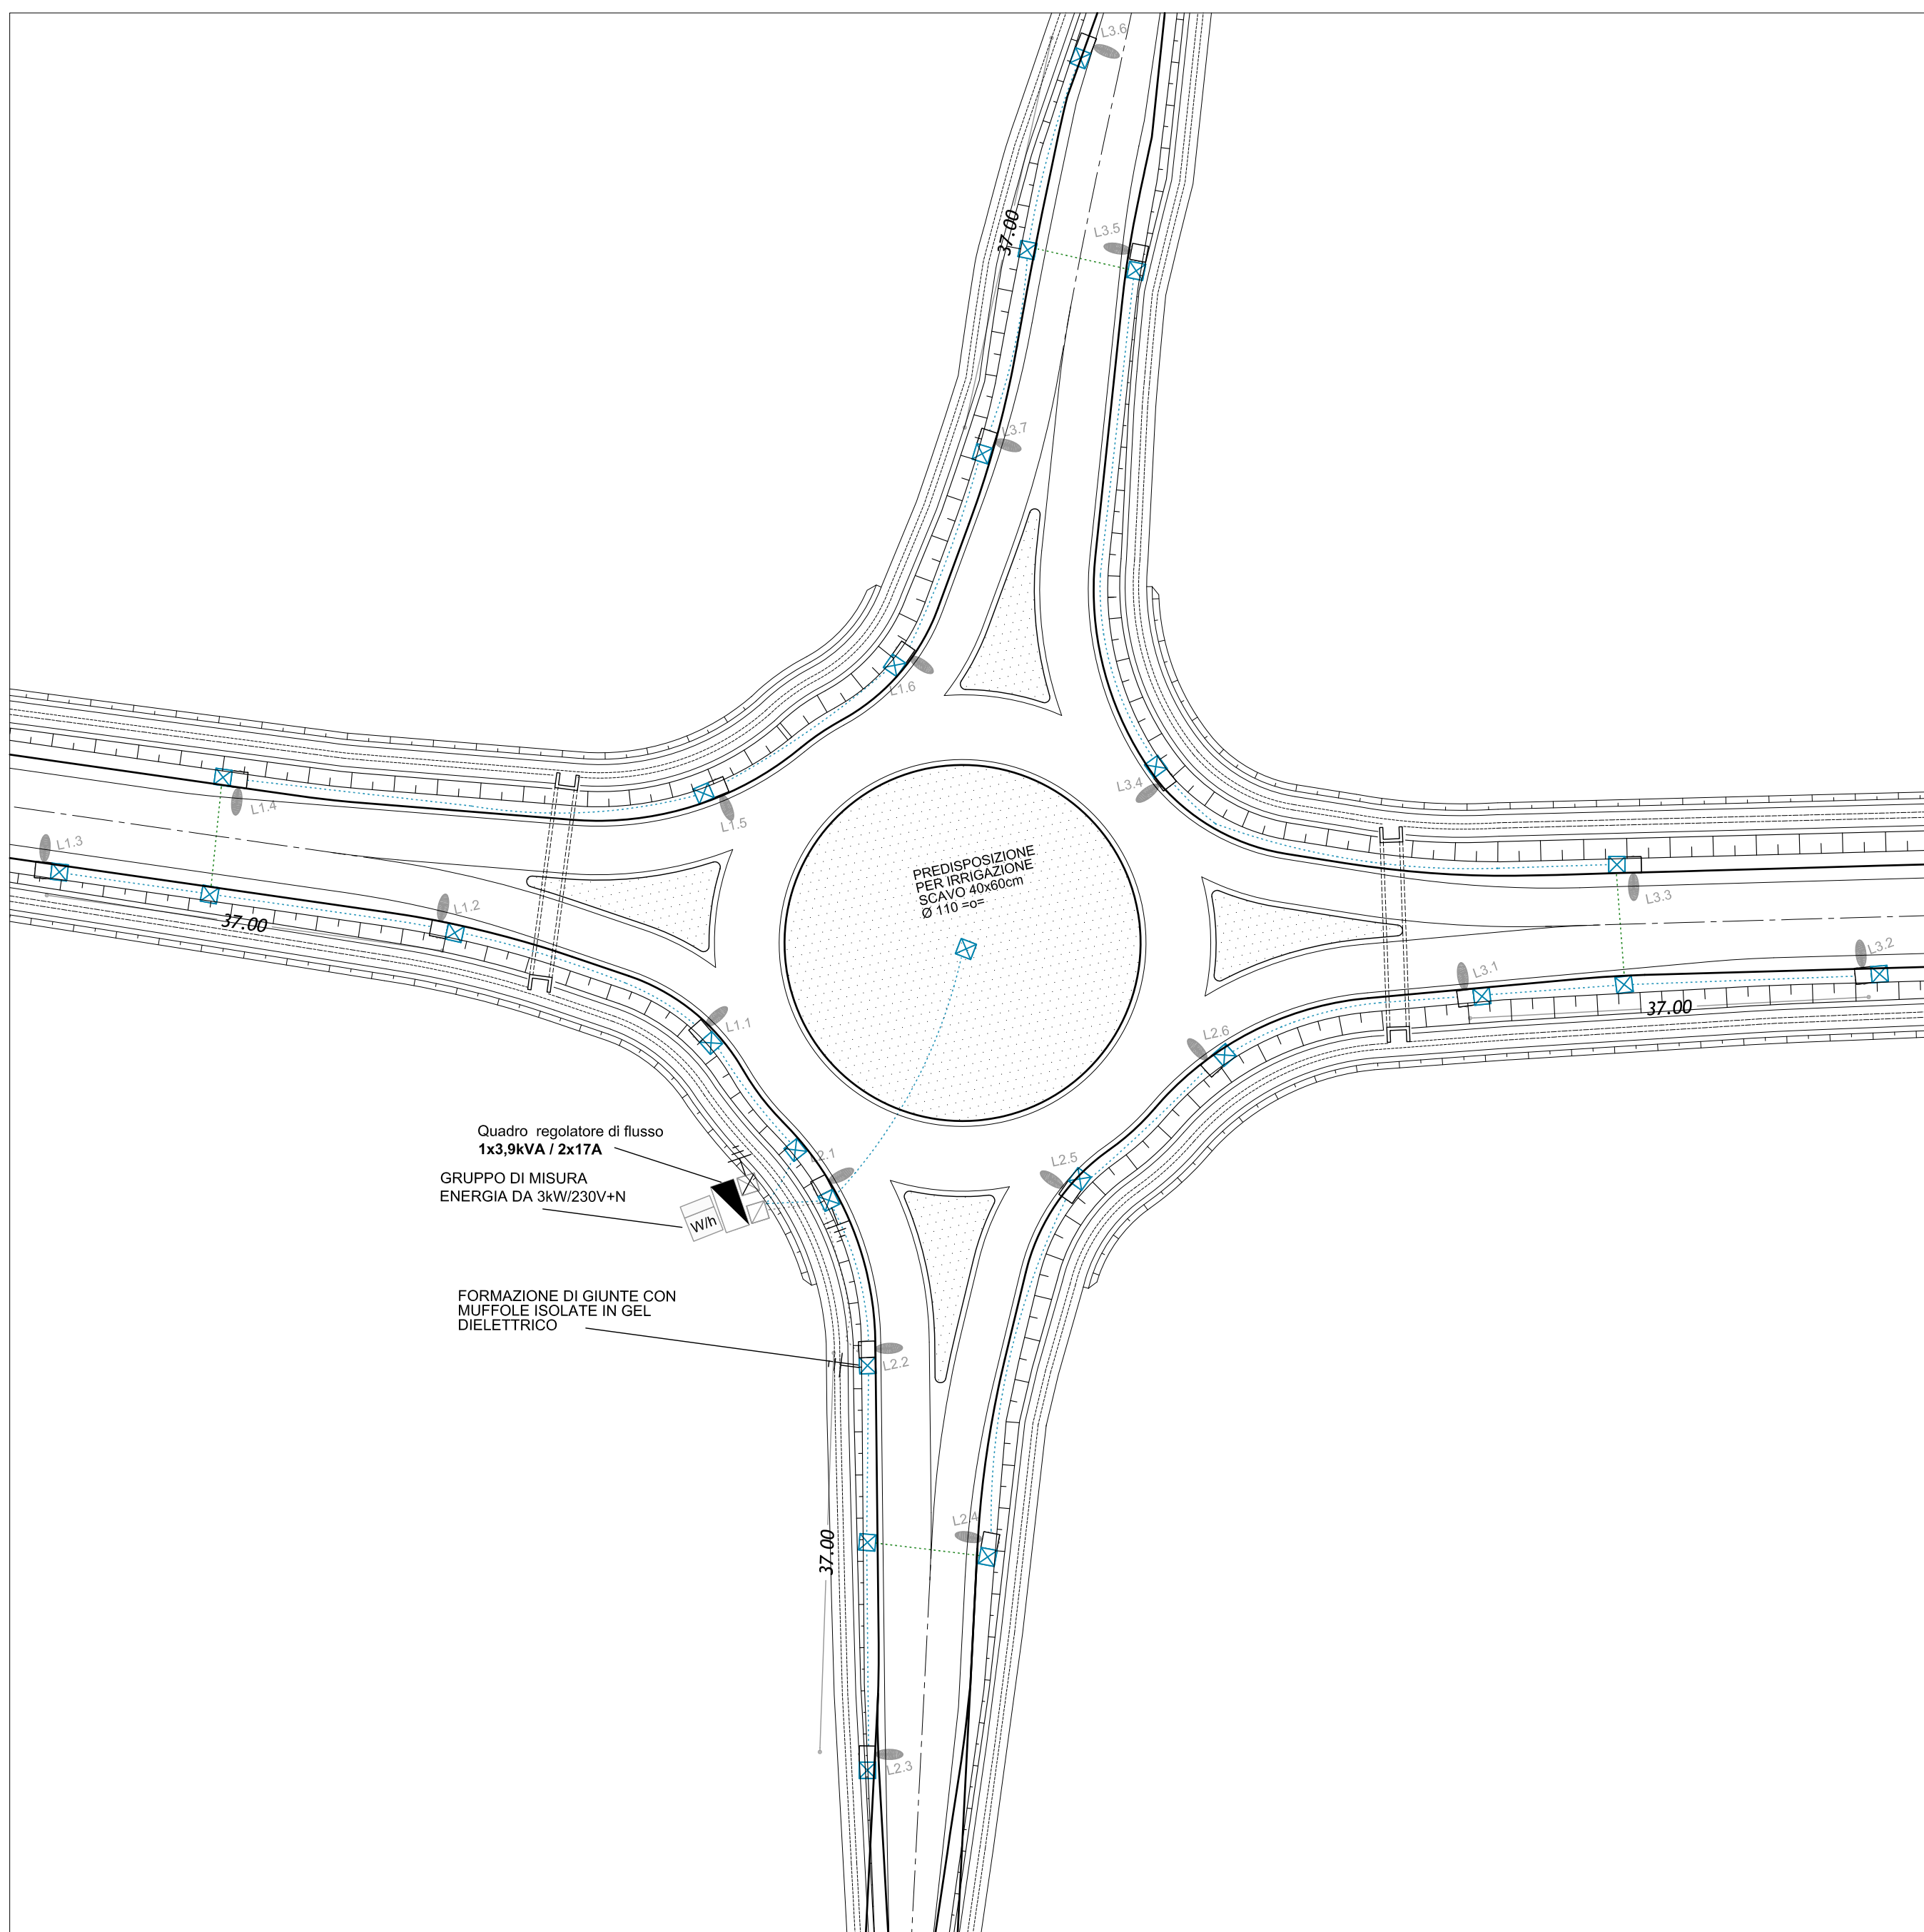


PLANIMETRIA CON DISTRIBUZIONE E TIPOLOGICHE IMPIANTI - ROTATORIA CO07-R3 - Scala: 1:500




PLANIMETRIA CON DISTRIBUZIONE E TIPOLOGICHE IMPIANTI - ROTATORIA CO07-R4 - Scala: 1:500

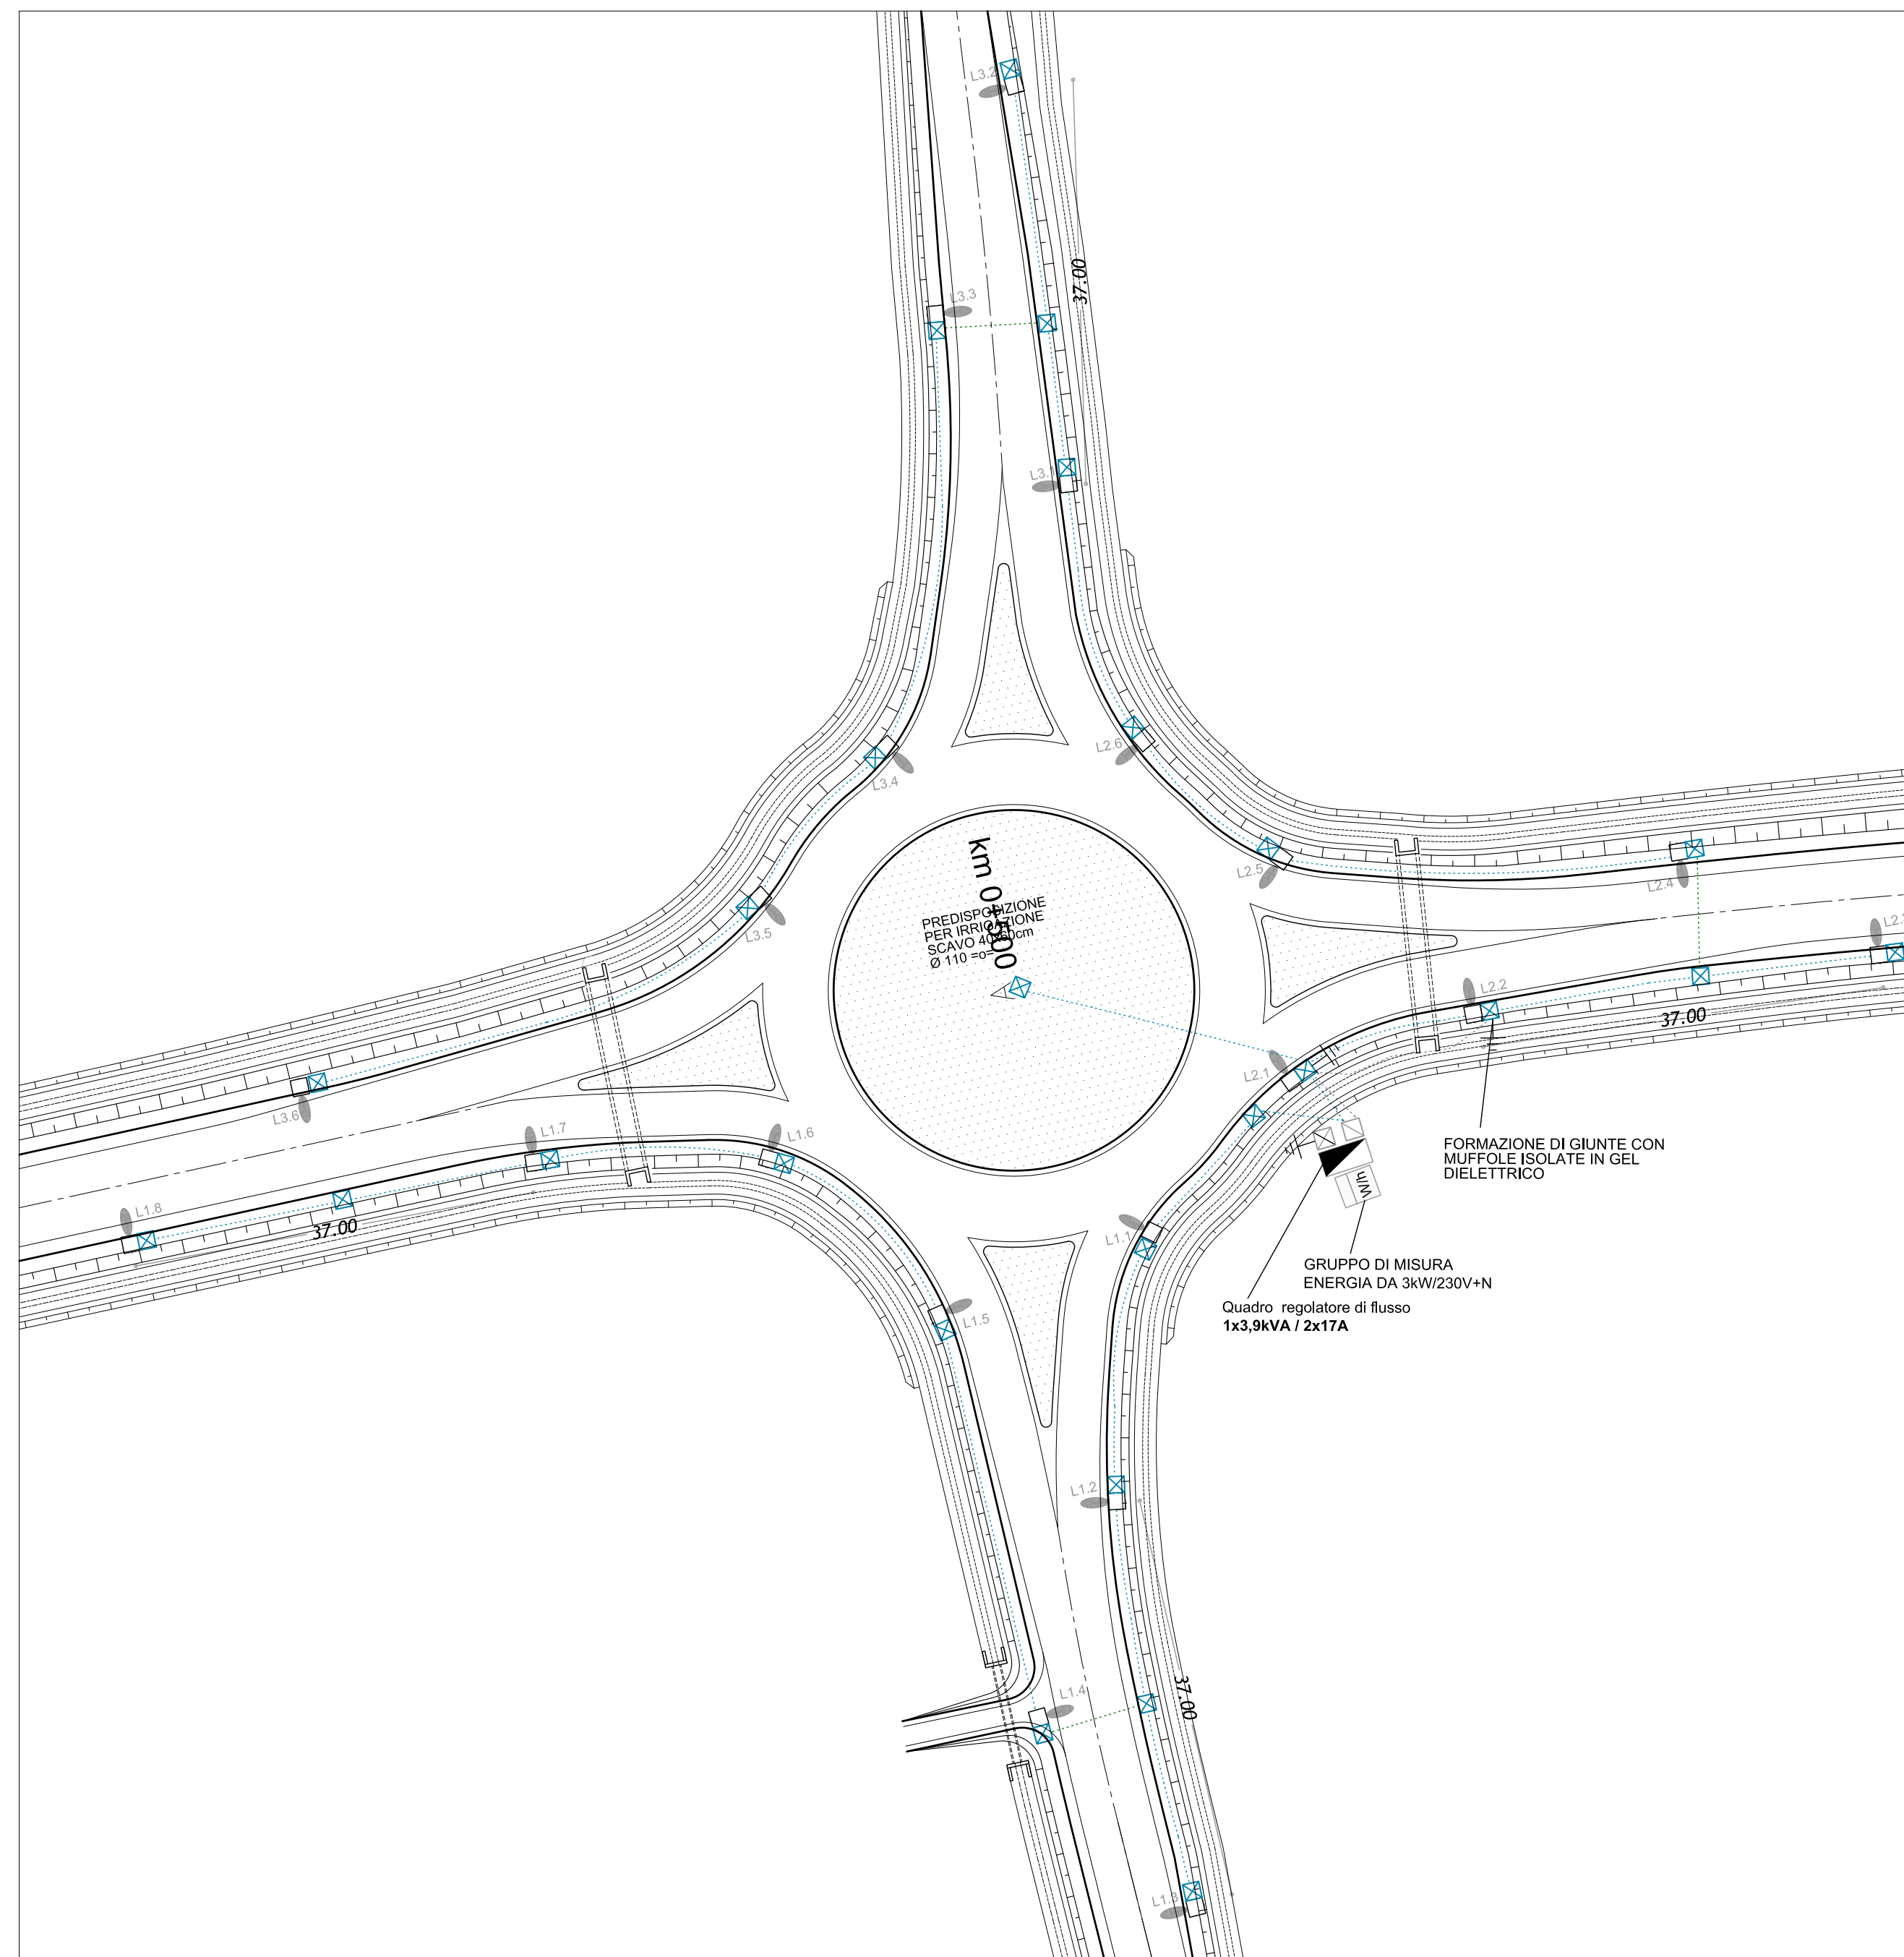


PLANIMETRIA CON DISTRIBUZIONE E TIPOLOGICHE IMPIANTI - ROTATORIA CO07-R5 - Scala: 1:500

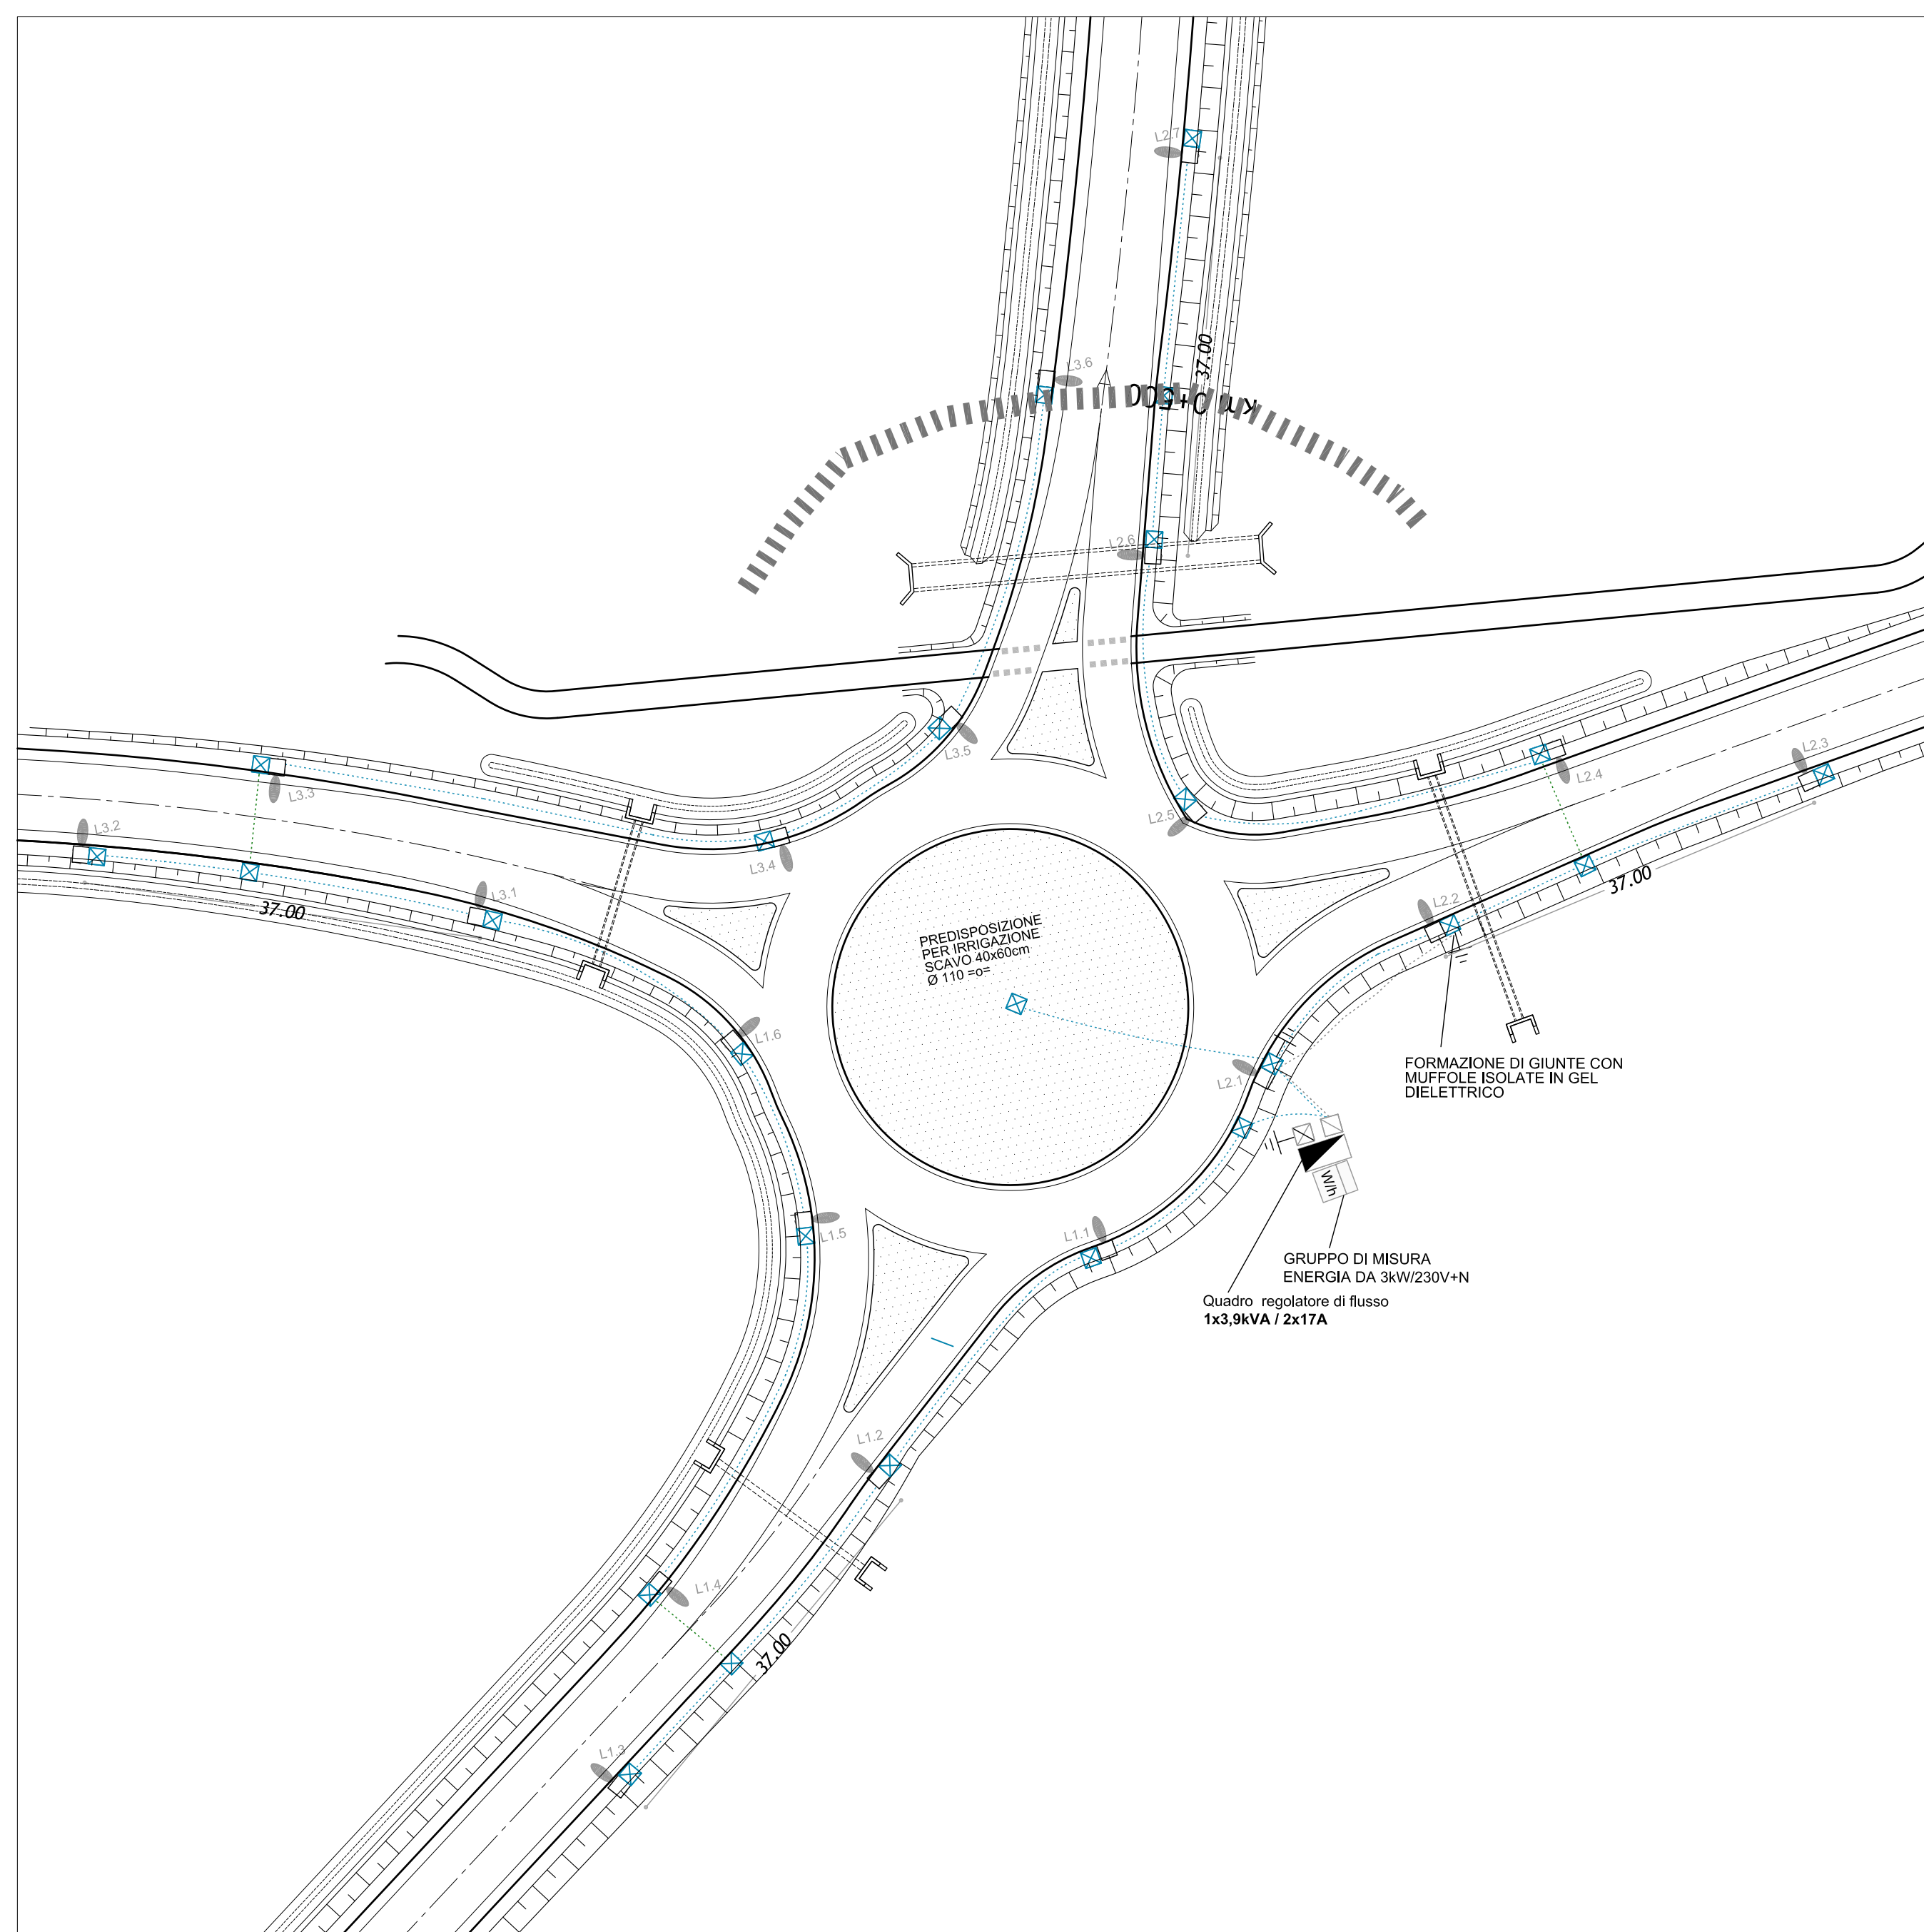

PLANIMETRIA CON DISTRIBUZIONE E TIPOLOGICHE IMPIANTI - ROTATORIA CO07-R6 - Scala: 1:500

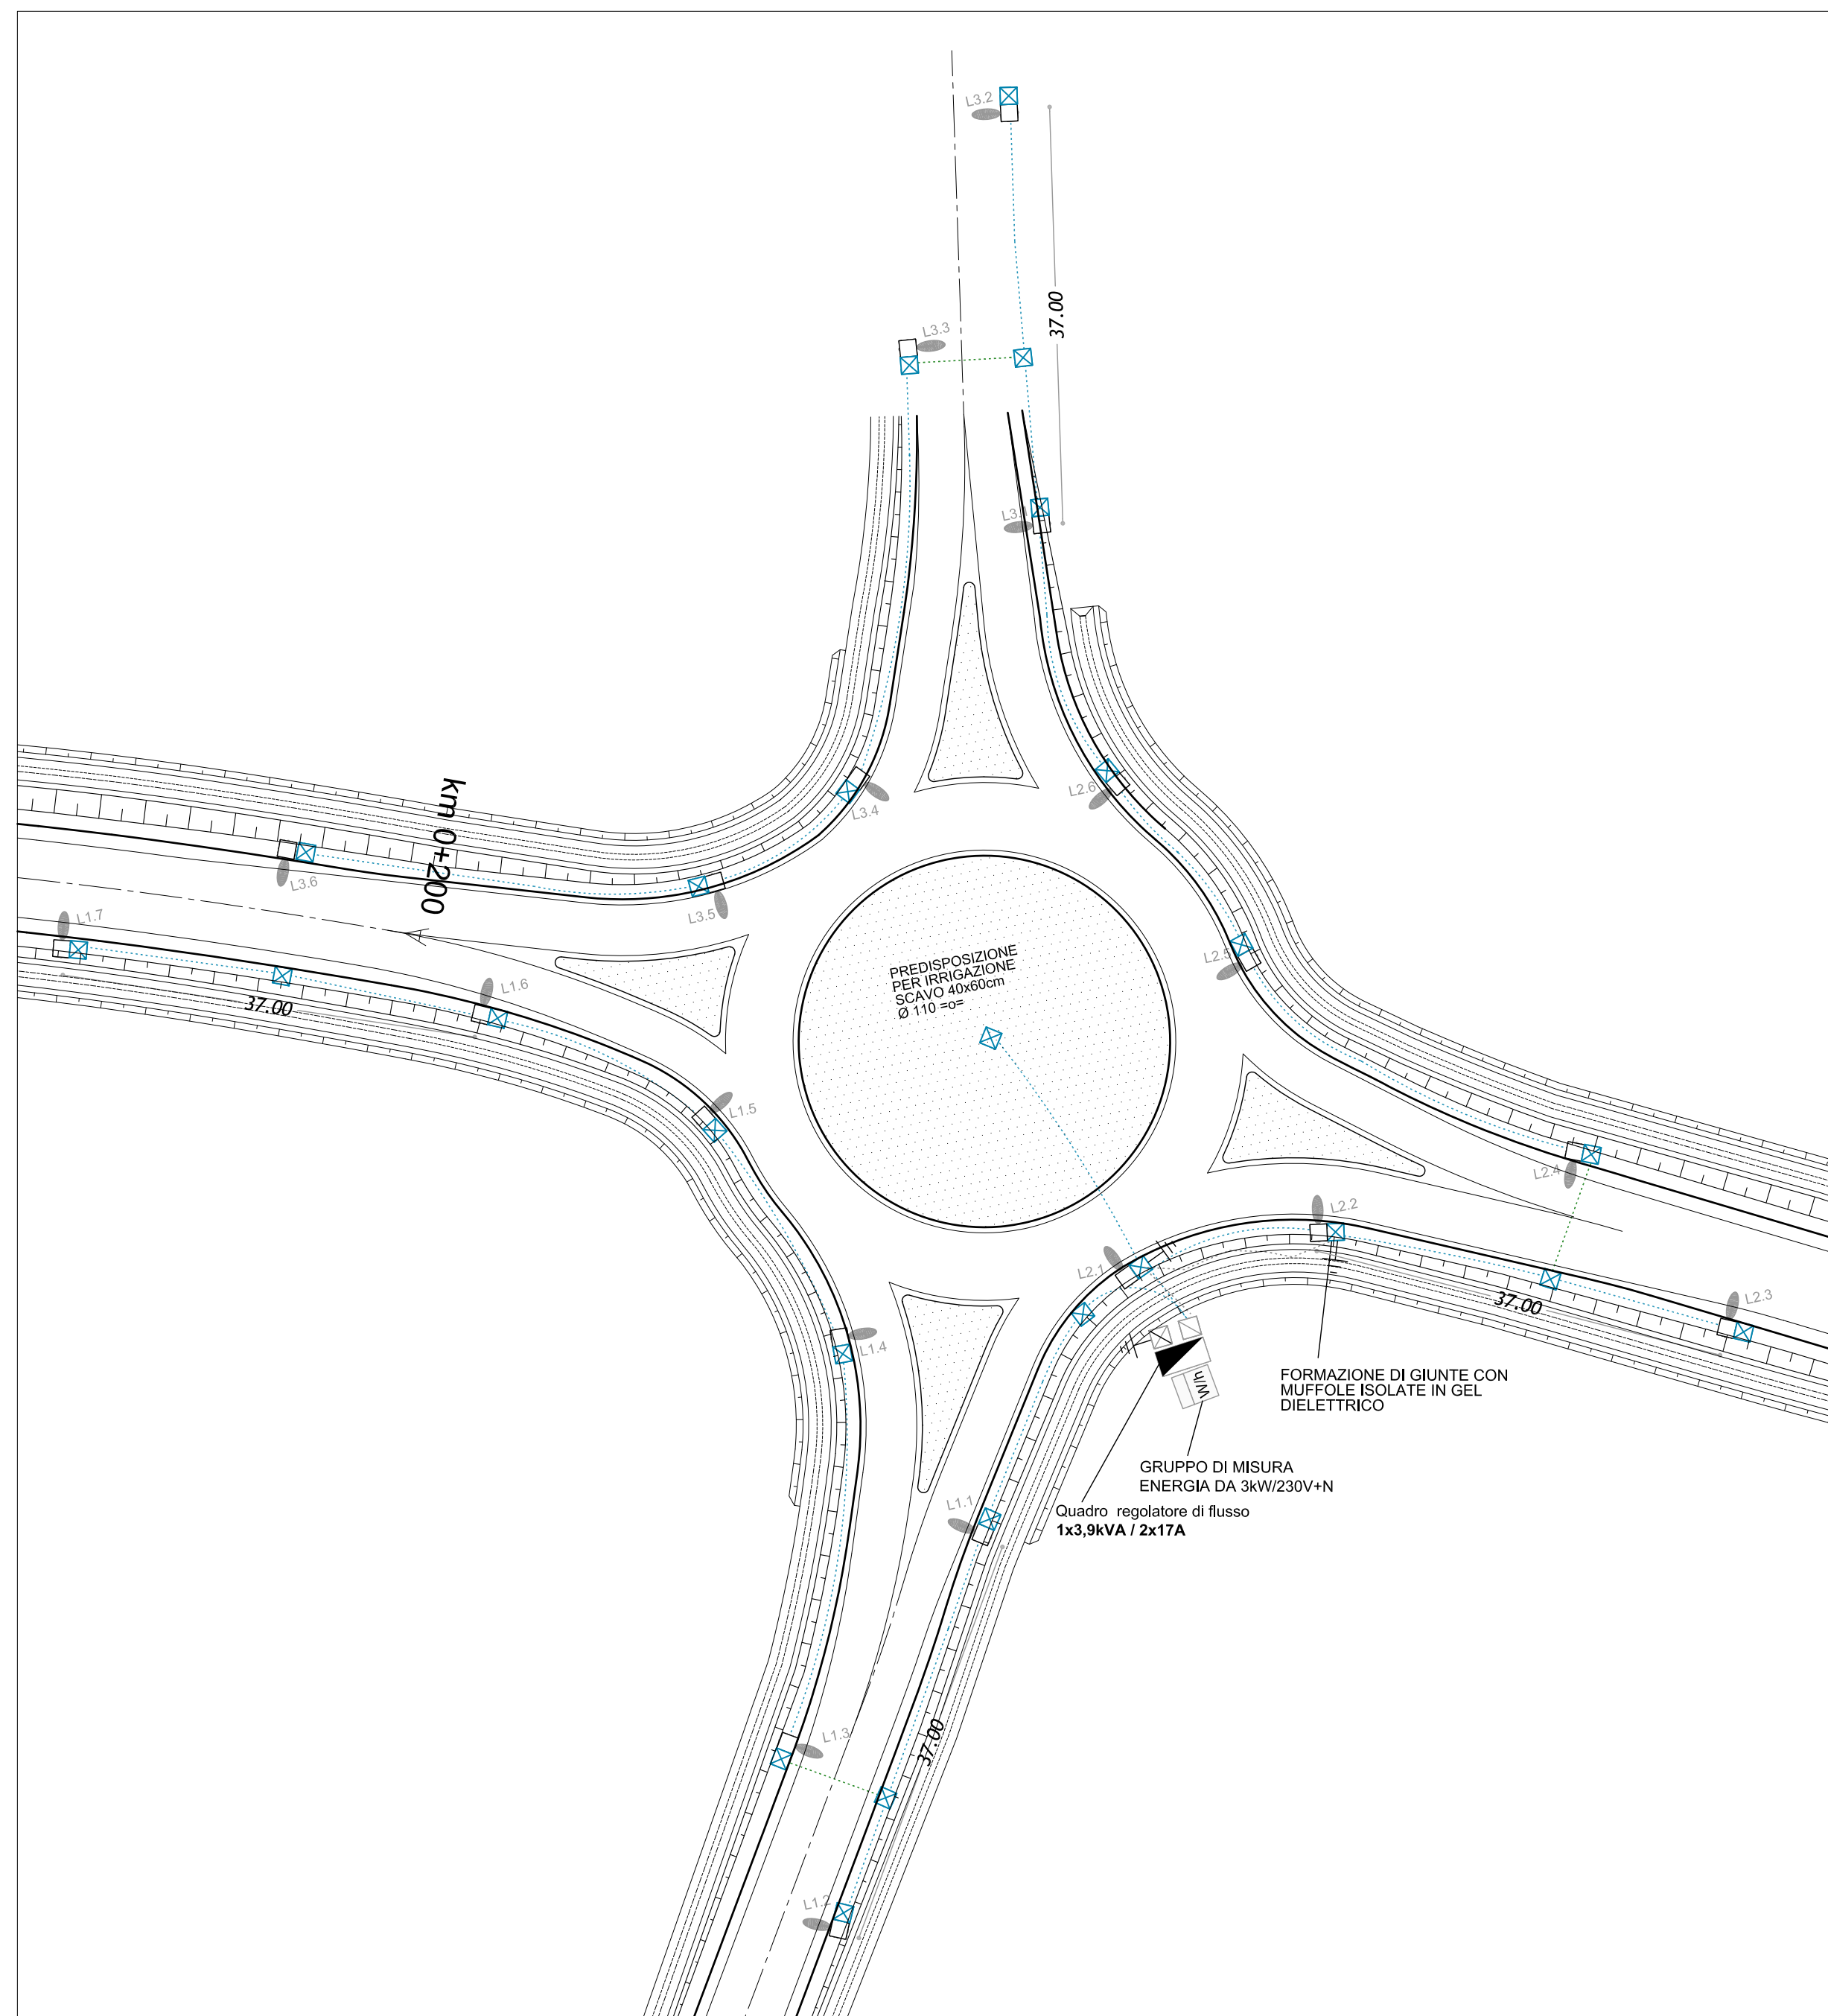

KEY-PLAN

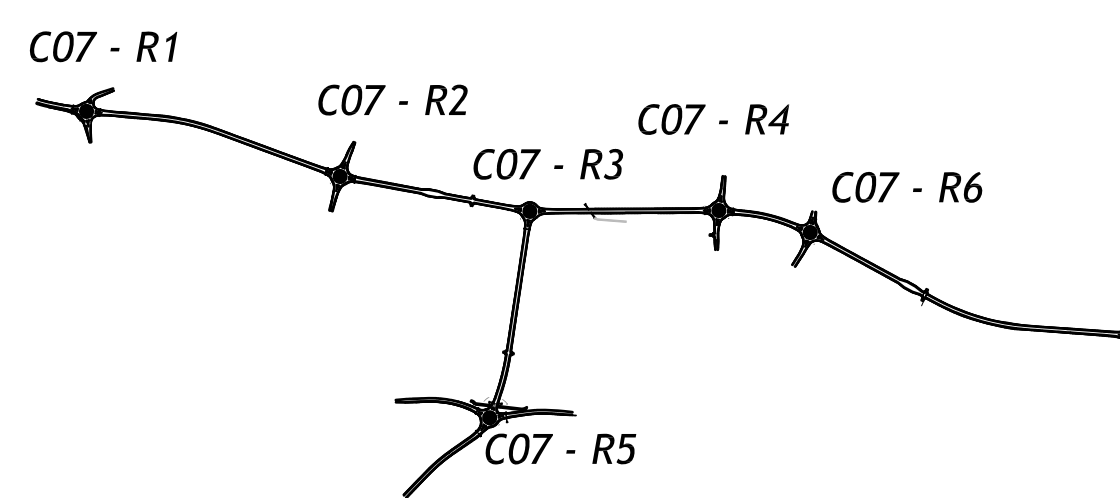


LEGENDA

-  **PUNTO DI CONSEGNA ENERGIA ELETTRICA PER ILLUMINAZIONE PUBBLICA**
-  **QUADRO ELETTRICO ILLUMINAZIONE CON REGOLATORE DI TENSIONE QE-IP-X3 (VEDI PARTICOLARE 9)**
-  **POZZETTO DI DERIVAZIONE IN CLS DA 400x400x600 mm CON CHIUSINO IN GHISA SFERODALE CODIFICABILE C250 (VEDI PARTICOLARE 7)**
-  **POZZETTO DI DERIVAZIONE IN CLS DA 400x400x600 mm CON CHIUSINO IN GHISA SFERODALE CODIFICABILE INTEGRATO NEL PUNTO PALO (VEDI PARTICOLARE 5)**
-  **DISPENSORE DI TERRA IN ACC. ZC. DA 1600x50x50 mm**
-  **PUNTO LUCE CON APPARECCHIO ILLUMINANTE TIPO ARMATURA IN FUSIONE DI ALLUMINIO DA 150W H5T-H5T INSTALLATO SU PALO. IN ACCIAIO ZINCATO H10m/L. COMPLETO DI SBARRACINO 2m E PLINTO PREFABBRICATO DA 1500x1200x1200mm CON (VEDI PARTICOLARE 1+3+4)**
-  **CORDA NUDA 35mm**
-  **CAVIDOTTI FLESSIBILI IN HDPE A DOPIA PARETE INTERNO LISCIO, CORRUGATO ESTERNAMENTE 270 110 mm POCA SU LETTO DI SABBIA VAGLIATA E RICOPERTA DA UN MANTO DI C.S. SCAVO DA 40x100 cm (VEDI PARTICOLARE 7+8)**
-  **CAVIDOTTI FLESSIBILI IN HDPE A DOPIA PARETE INTERNO LISCIO, CORRUGATO ESTERNAMENTE 270 110 mm POCA SU LETTO DI SABBIA VAGLIATA E RICOPERTA DA UN MANTO DI MAGNONE IN SCAVO DA 40x100 cm PER ATTRAVERSAMENTO STRADALE (VEDI PARTICOLARE 7+8)**

ELABORATI DI RIFERIMENTO

CARATTERISTICHE DEI MATERIALI

NOTE

 IL CONCEDEENTE	IL CONCESSIONARIO																
 Regione Emilia-Romagna	 ARCE AUTOSTRADA REGIONALE CISPADANA																
AUTOSTRADA REGIONALE CISPADANA DAL CASELLO DI REGGIOLO-ROLO SULLA A22 AL CASELLO DI FERRARA SUD SULLA A13 CODICE C.U.P. E81B0800060009																	
PROGETTO DEFINITIVO																	
ASSE AUTOSTRADALE (COMPENSIVO DEGLI INTERVENTI LOCALI) PROGETTAZIONE STRADALE VIABILITÀ DI COLLEGAMENTO C/7 (EX OD 04) COMPLET. DALLA TANG. S. FELICE S.P. E CIRCONV. DI RIVARA IMPIANTO DI ILLUMINAZIONE - PLANIMETRIA IMPIANTO																	
																	
IL PROGETTISTA Ing. Antonio De Fazio Albo Ing. Prov. Bologna n°3956	RESPONSABILE INTEGRAZIONE PRESTAZIONI SPECIFICHE Ing. Emilio Soldi Albo Ing. Reggio Emilia n° 945																
IL CONCESSIONARIO Autostrade Regionali Cispadane S.p.A. e succursuali Guastalla (Ferrara) 																	
 																	
G F E D C B A	<table border="1" style="width: 100%; border-collapse: collapse;"> <thead> <tr> <th style="width: 15%;">DATA</th> <th style="width: 35%;">EMISSIONE</th> <th style="width: 30%;">DESCRIZIONE</th> <th style="width: 20%;">REDAZIONE</th> </tr> </thead> <tbody> <tr> <td>A. 17.04.2001</td> <td></td> <td></td> <td>Azzolini</td> </tr> <tr> <td></td> <td></td> <td></td> <td>De Fazio</td> </tr> <tr> <td></td> <td></td> <td></td> <td>Salsi</td> </tr> </tbody> </table>	DATA	EMISSIONE	DESCRIZIONE	REDAZIONE	A. 17.04.2001			Azzolini				De Fazio				Salsi
DATA	EMISSIONE	DESCRIZIONE	REDAZIONE														
A. 17.04.2001			Azzolini														
			De Fazio														
			Salsi														
IDENTIFICAZIONE ELABORATO																	
NO. DIS.	DATA																
