Firmato digitalmente da:
RICCARDINI PIETRO
Firmato il 15/07/2022 09:20
Serial: [illegible]
Valido dal 08/09/2021 al 08/09/2024
InfoCamere Qualified Electronic Signature CA
SN: [illegible]

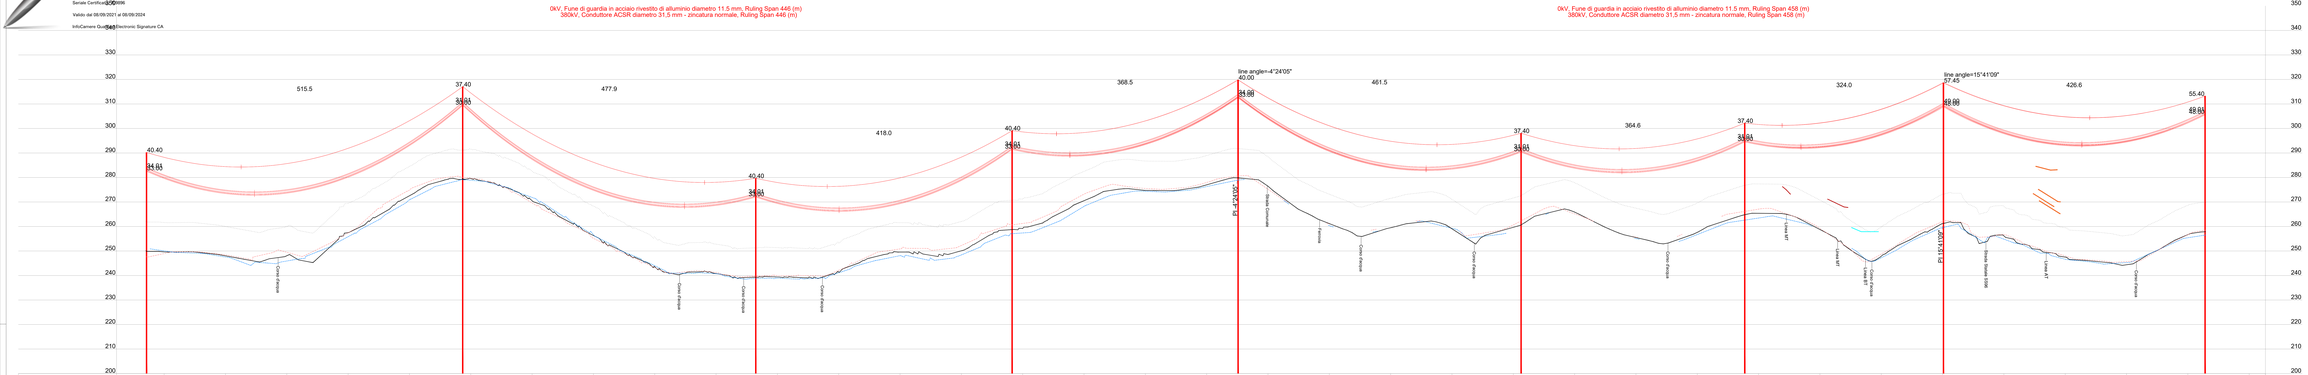
0kV, Fune di guardia in acciaio rivestito di alluminio diametro 11.5 mm, Ruling Span 446 (m)
380kV, Conduttore ACSR diametro 31,5 mm - zincatura normale, Ruling Span 446 (m)
0kV, Fune di guardia in acciaio rivestito di alluminio diametro 11.5 mm, Ruling Span 458 (m)
380kV, Conduttore ACSR diametro 31,5 mm - zincatura normale, Ruling Span 458 (m)
515.5
477.9
418.0
368.5
461.5
364.6
324.0
426.6
40.40
37.40
40.40
40.00
37.40
37.40
57.45
55.40
34.61
33.01
34.00
33.00
48.61
48.00
line angle=4°24'05"
line angle=15°41'09"
PL 4°24'05"
PL 15°41'09"
Strada Comunale
Ferrovia
Corso d'acqua
Linea MT
Linea Ferrovia Bari-Gioia
Linea AT
Linea Ferrovia
Linea Ferrovia
Linea Ferrovia