
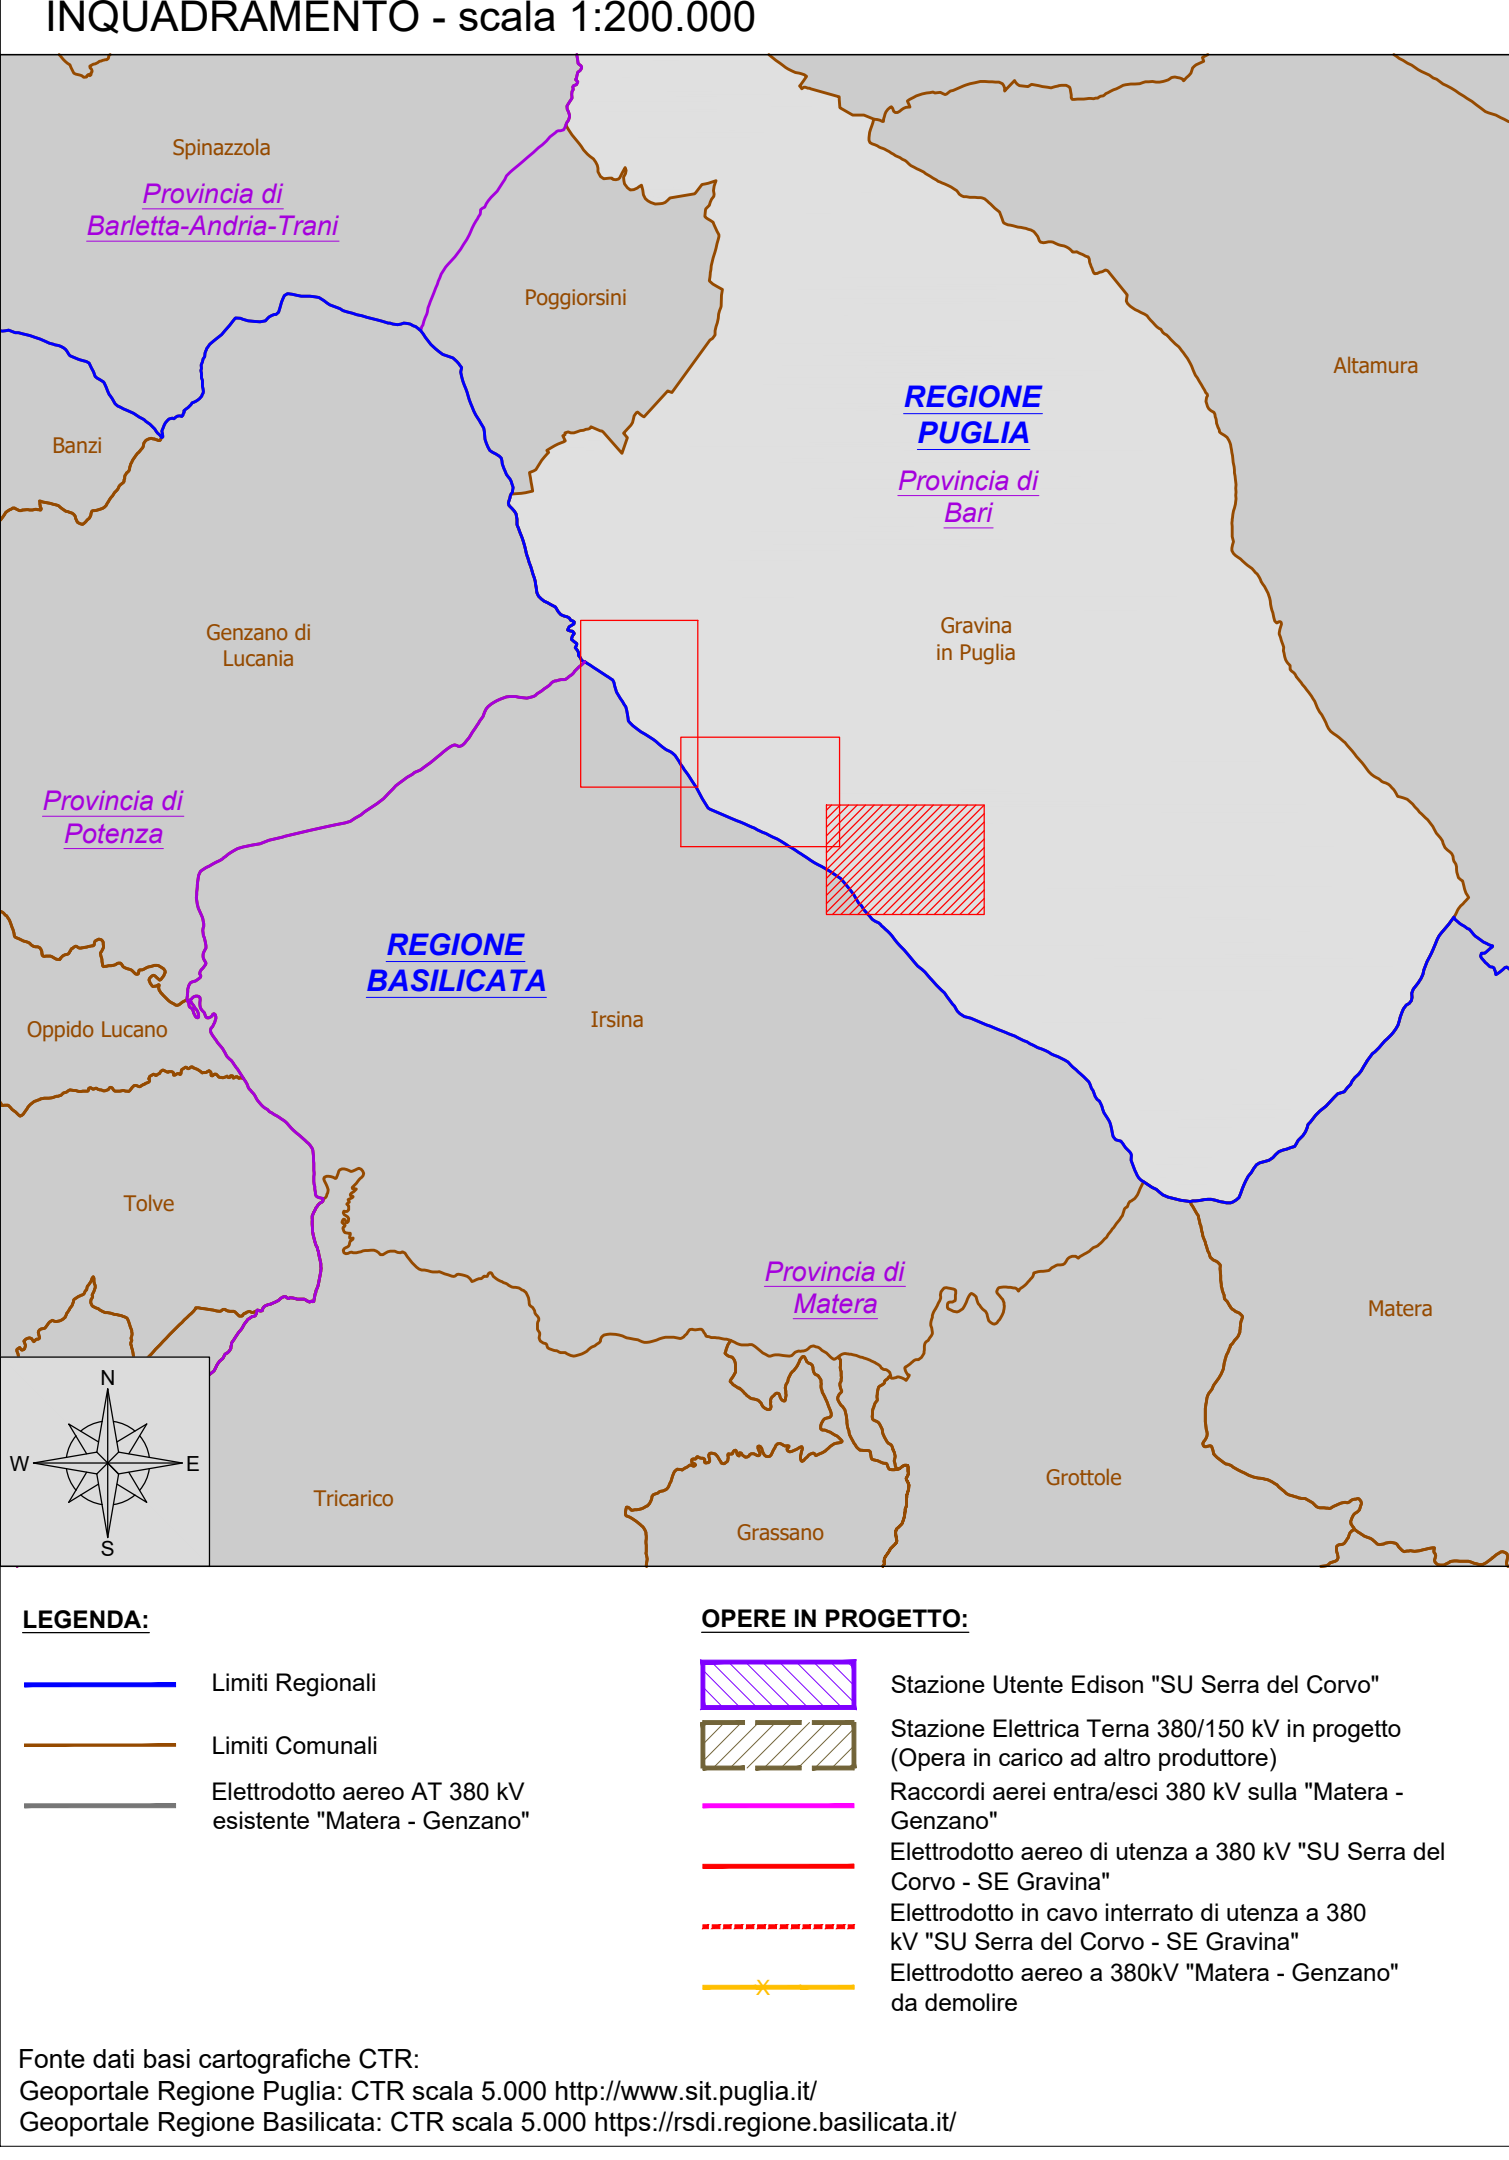


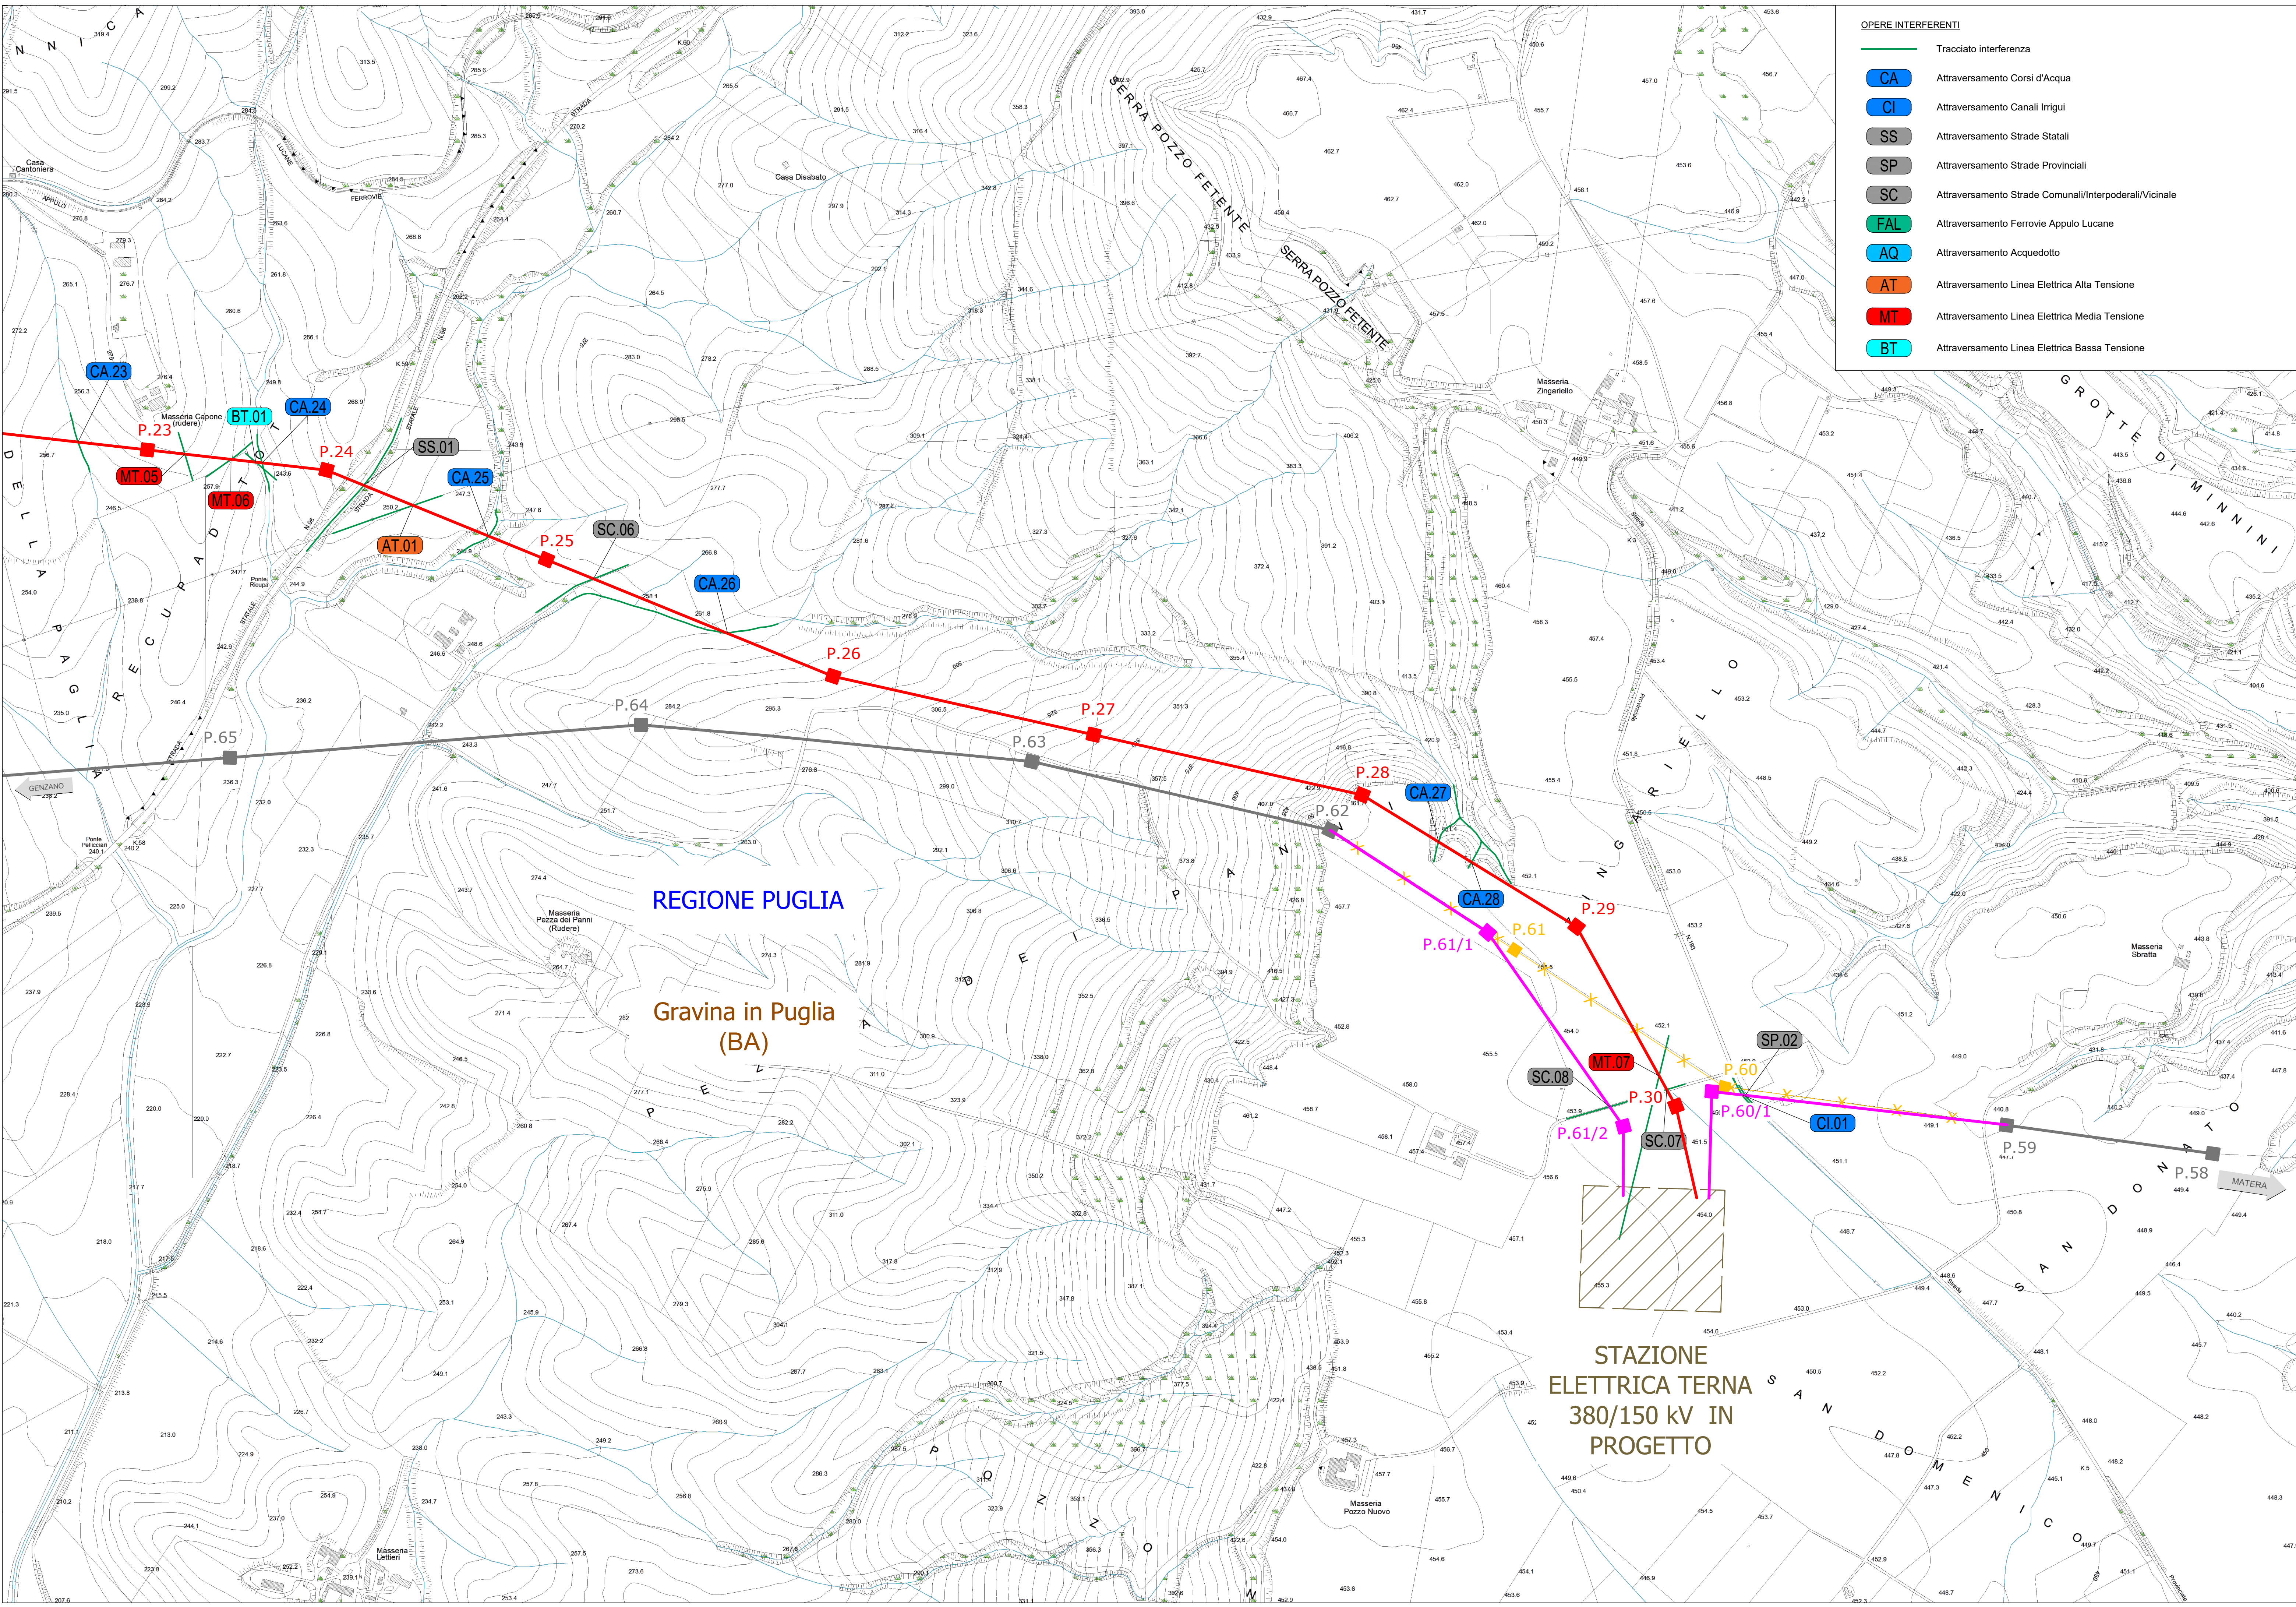

Impianto di pompaggio "SERRA DEL CORVO"
PTO connessione utente alla RTN

Comune di Gravina in Puglia (BA)

COMMITTENTE		PROGETTAZIONE	
		 GEOTECH S.r.l. SOCIETA' DI INGEGNERIA Via T. Nani, 7 Montebello (SO) Tel. +39 0342610774 Email: info@geotech-art.it Site: www.geotech-art.it	
TITOLO ELABORATO		SCALA	1:5.000
Corografia con opere attraversate		COMMESSA	G885
		CODIFICA DOCUMENTO	G885_DEF_T_014_Coro_op_attr_3-3_REV00
4			
3			
2			
1	AGGIORNAMENTO PROGETTO TERNA	Luglio 2022	Geotech S.r.l. Geotech S.r.l. Geotech S.r.l.
0	PROGETTO DEFINITIVO	21/01/2022	Geotech S.r.l. Geotech S.r.l. Geotech S.r.l.
REV.	DESCRIZIONE	DATA	REDATTO VERIFICATO APPROVATO
1	2	3	4
5	6	7	8
9	10	11	12
13	14	15	16
17	18	19	20

Questo disegno non può essere riprodotto, né utilizzato altrove, né ceduto a terzi in tutto o in parte senza il consenso scritto degli autori