


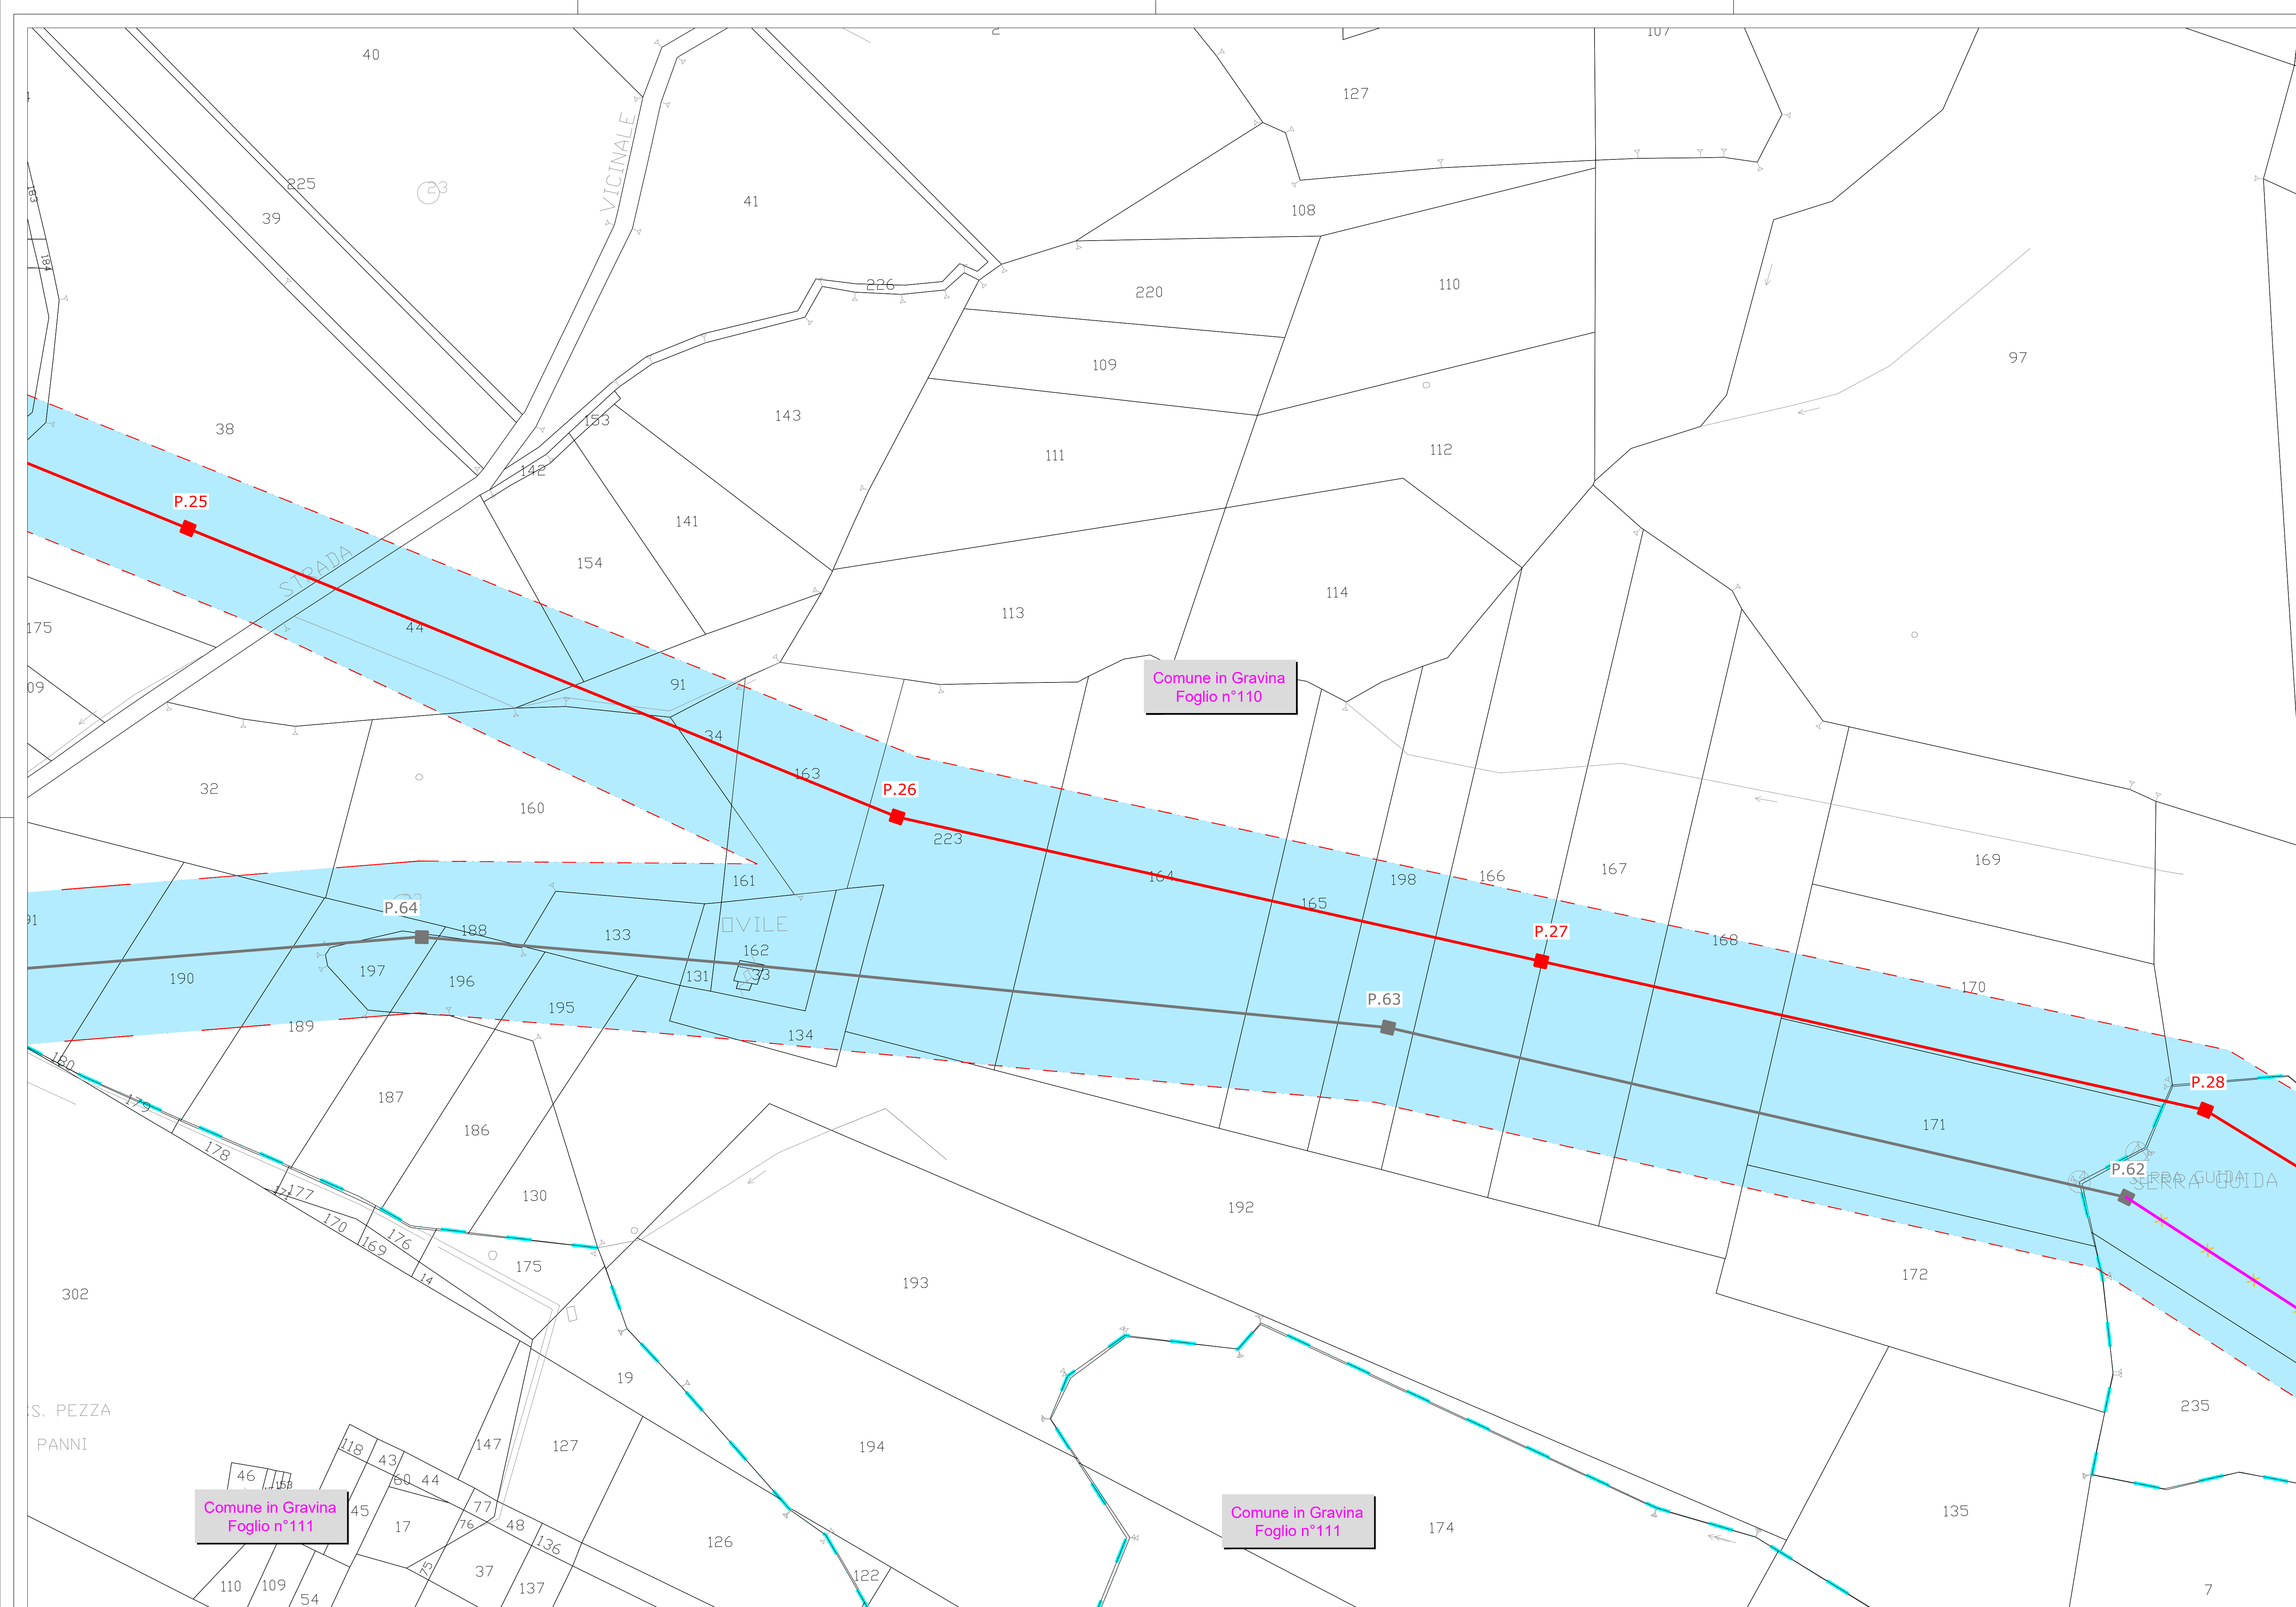

INQUADRAMENTO - scala 1:200.000

LEGENDA:

- Limiti Regionali
- Limiti Comunali
- Limite foglio catastale
- Elettrodotto aereo AT 380 kV esistente "Matera - Genzano"

OPERE IN PROGETTO:

- Stazione Utente Edison "SU Serra del Corvo"
- Stazione Elettrica Terna 380/150 kV in progetto
- Raccordi aerei entra/esci 380 kV sulla "Matera - Genzano"
- Elettrodotto aereo di utenza a 380 kV "SU Serra del Corvo - SE Gravina"
- Elettrodotto in cavo interrato di utenza a 380 kV "SU Serra del Corvo - SE Gravina"
- Elettrodotto aereo a 380kV "Matera - Genzano" da demolire
- Distanza di Prima Approssimazione

Fonte dati basi cartografiche catastali: Catasto Nazionale

Impianto di pompaggio "SERRA DEL CORVO"

PTO connessione utente alla RTN

Comune di Gravina in Puglia (BA)

COMMITTENTE		PROGETTAZIONE	
TITOLO ELABORATO		SCALA	1:2.000
Planimetria catastale con Distanza di Prima Approssimazione		COMMESSA	G885
		CODIFICA DOCUMENTO	G885_DEF_T_020_Plan_cat_DPA_7-8_REV00
4			
3			
2			
1	AGGIORNAMENTO PROGETTO TERNA	Luglio 2022	Geotech S.r.l. Geotech S.r.l. Geotech S.r.l.
0	PROGETTO DEFINITIVO	21/01/2022	Geotech S.r.l. Geotech S.r.l. Geotech S.r.l.
REV.	DESCRIZIONE	DATA	REDATTO VERIFICATO APPROVATO
1			
2			
3			
4			
5			
6			
7			
8			
9			
10			
11			
12			
13			
14			
15			
16			
17			

Questo disegno non può essere riprodotto, né utilizzato altrove, né ceduto a terzi in tutto o in parte senza il consenso scritto degli autori