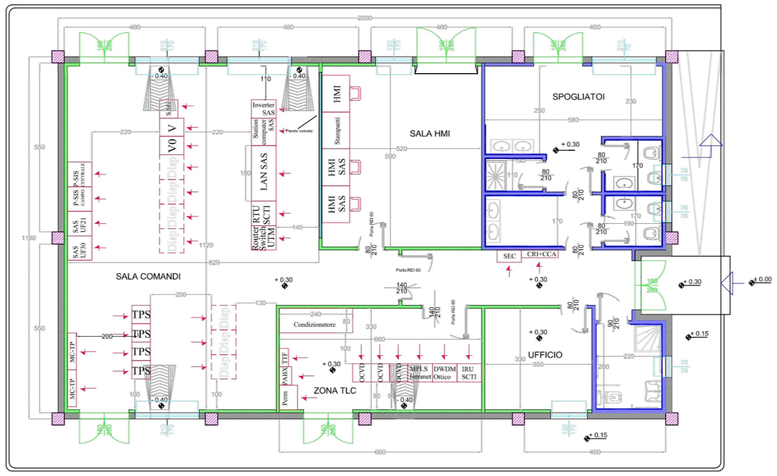

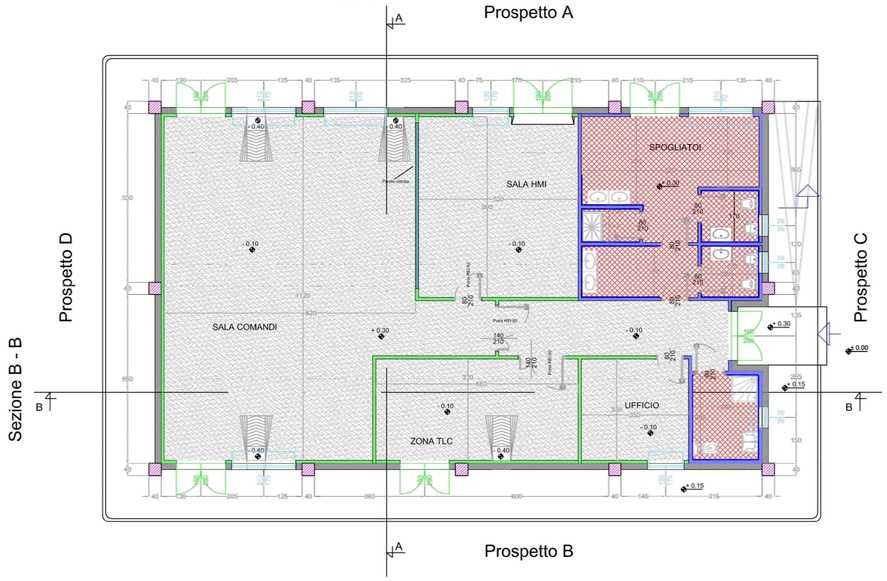

LEGENDA PIANTA

	PANNELLO DI TAMPONAMENTO PREFABBRICATO
	PILASTRI
	PARETI E CONTROPARETI IN CARTONGESSO CON IDROLASTRA
	PARETI IN CARTONGESSO REI 60
	PARETE IN CARTONGESSO REI 120
	PARETE VETRATA TRA SALA CONTROLLO E SALA COMANDI
	RIVESTIMENTO CON PIASTRELLA STESSA TIPOLOGIA PAVIMENTO
	PAVIMENTAZIONE CON PIASTRELLE IN GRES ANTISCIVOLO A MEZZA PIASTRELLA DELLA STESSA TIPOLOGIA
	PAVIMENTO INDUSTRIALE GRIGIO CON TRATTAMENTO ANTIPOLVERE
	SCARICHI ACQUE PIOVANE
	QUOTE SUI PROSPETTI
	QUOTE IN PIANTA
	FINESTRE
	PORTE ESTERNE
	PORTE INTERNE REI 60
	PORTE INTERNE
	PORTE INTERNE REI 120

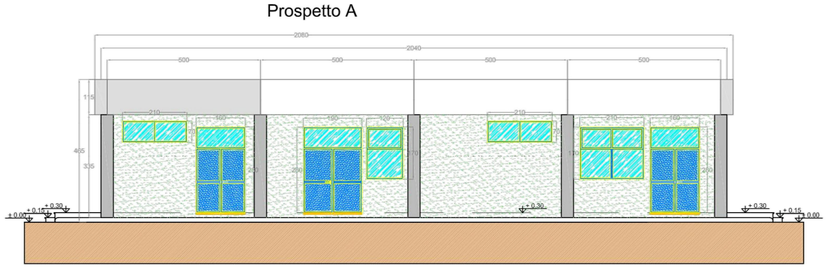

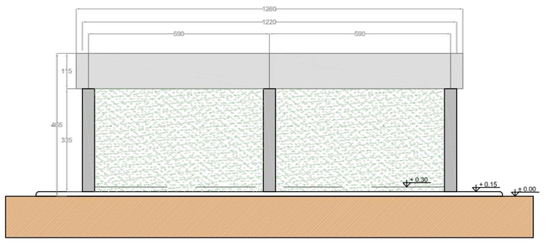

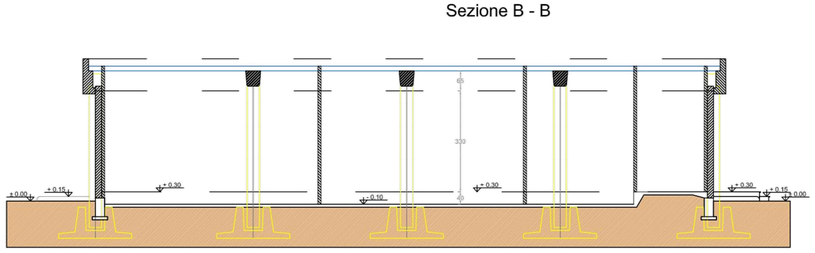

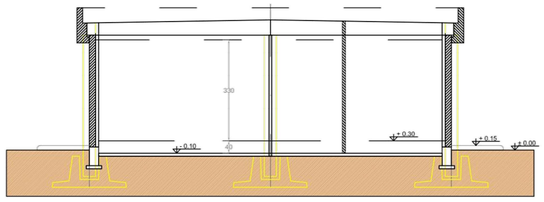

ORDINE DEI GEOLOGI della REGIONE PUGLIA
NICOLA RICCIARDINI
geologo specialista
Albo n. 1293 AP
Sezione A

ORDINE DEGLI INGEGNERI DELLA PROVINCIA DI FOGGIA
Dott. Ing.
PIETRO RICCIARDINI
n. 449 Sezione A
Civile e ambientale
Industriale
Dell'Informazione

Impianto di pompaggio"SERRA DEL CORVO"

PTO connessione utente alla RTN

Comune di Gravina in Puglia (BA)

COMMITTENTE

EDISON EDF GROUP

PROGETTAZIONE

GEOTECH S.r.l.
SOCIETA' DI INGEGNERIA
Via T.Nani, 7 Morbegno (SO)
Tel. +39 0342610774
E-mail: info@geotech-srl.it
Sito: www.geotech-srl.it

TITOLO ELABORATO

Edificio Comandi
Piante, Sezioni e Prospetti
SE Gravina

SCALA	1:100
COMMESSA	G885
CODIFICA DOCUMENTO	G885_DEF_T_052_Edificio_comandi_SE_1-1_REV01

REV.	DESCRIZIONE	DATA	REDATTO	VERIFICATO	APPROVATO
4					
3					
2					
1	Progetto definitivo inviato da Terna a Edison S.p.A. in data 15/06/2022	Luglio 2022	Geotech S.r.l.	Geotech S.r.l.	Edison S.p.A.
0	Progetto definitivo produttore Mytilineos S.A.	Luglio 2021	3E Ingegneria S.r.l.	Metka Egn	Metka Egn

1 2 3 4 5 6 7 8 9 10 11 12 13 14 15 16 17

Questo disegno non può essere riprodotto, nè utilizzato altrove, nè ceduto a terzi in tutto o in parte senza il consenso scritto degli autori