
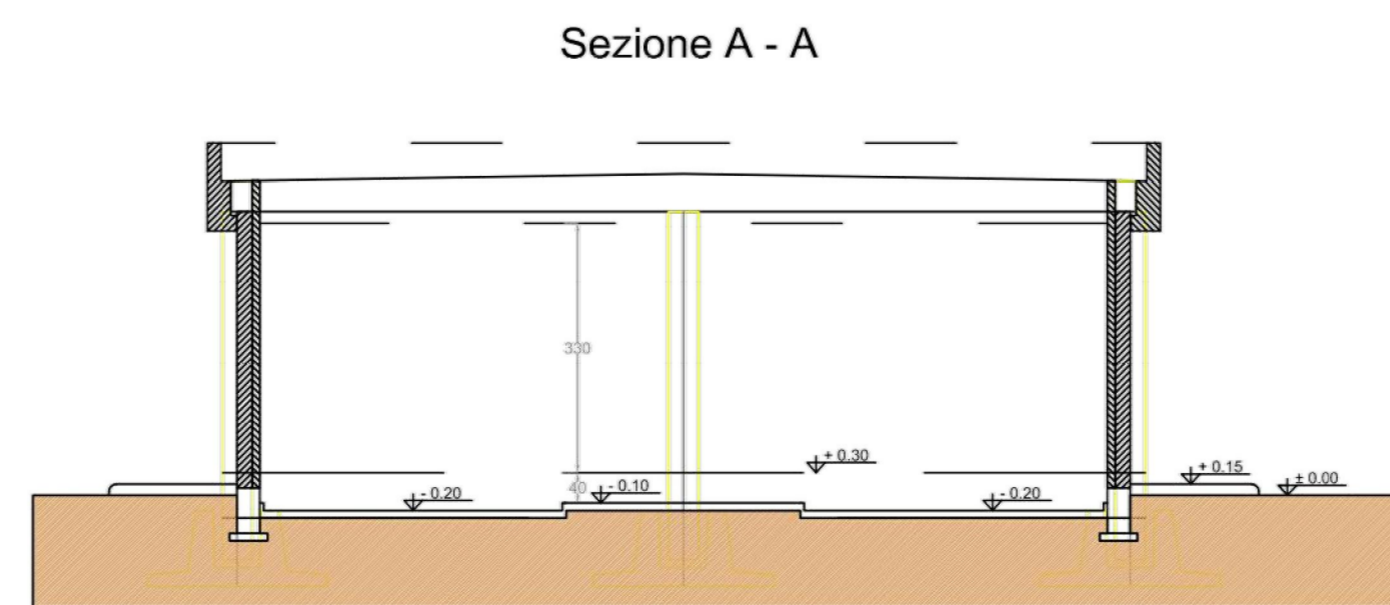
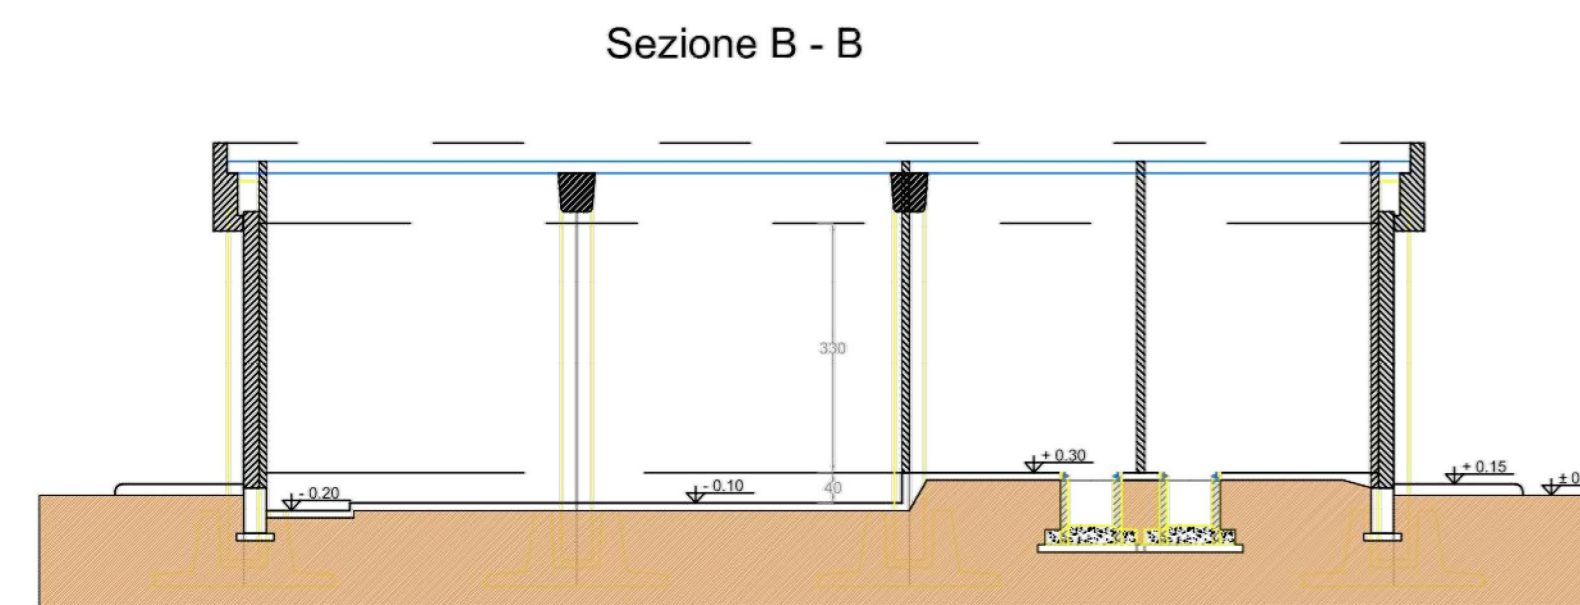
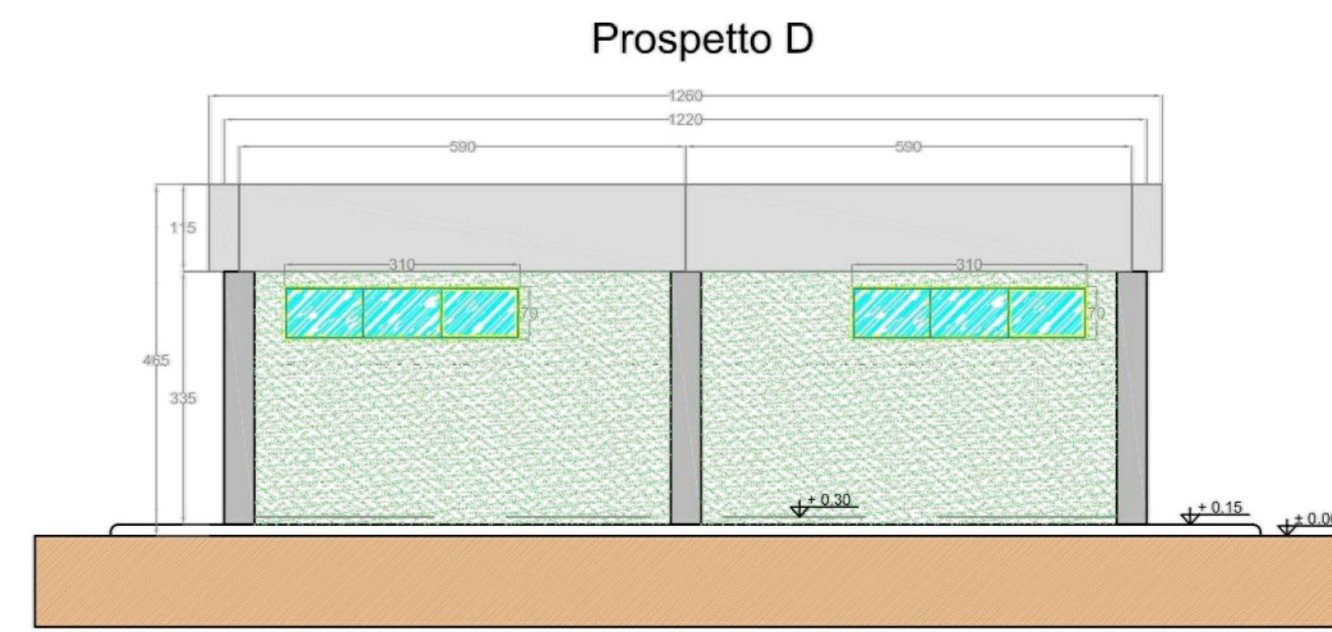
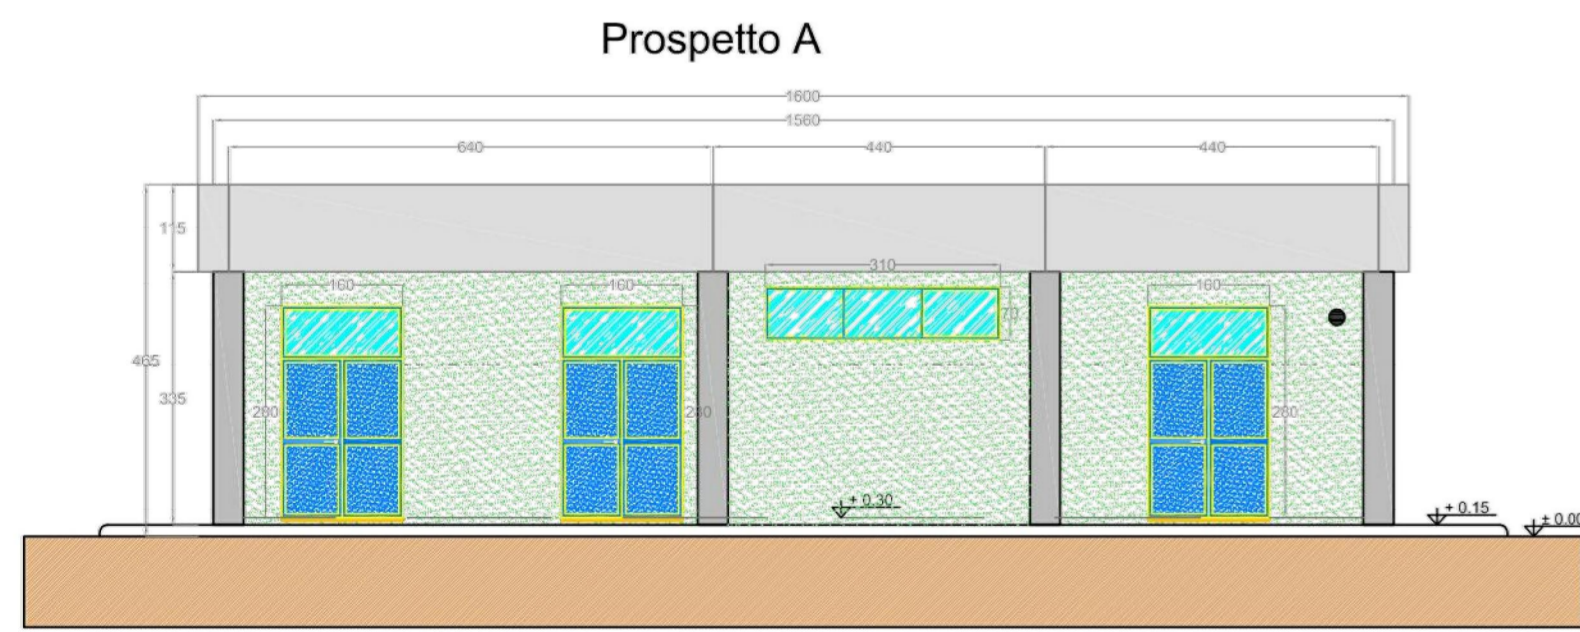
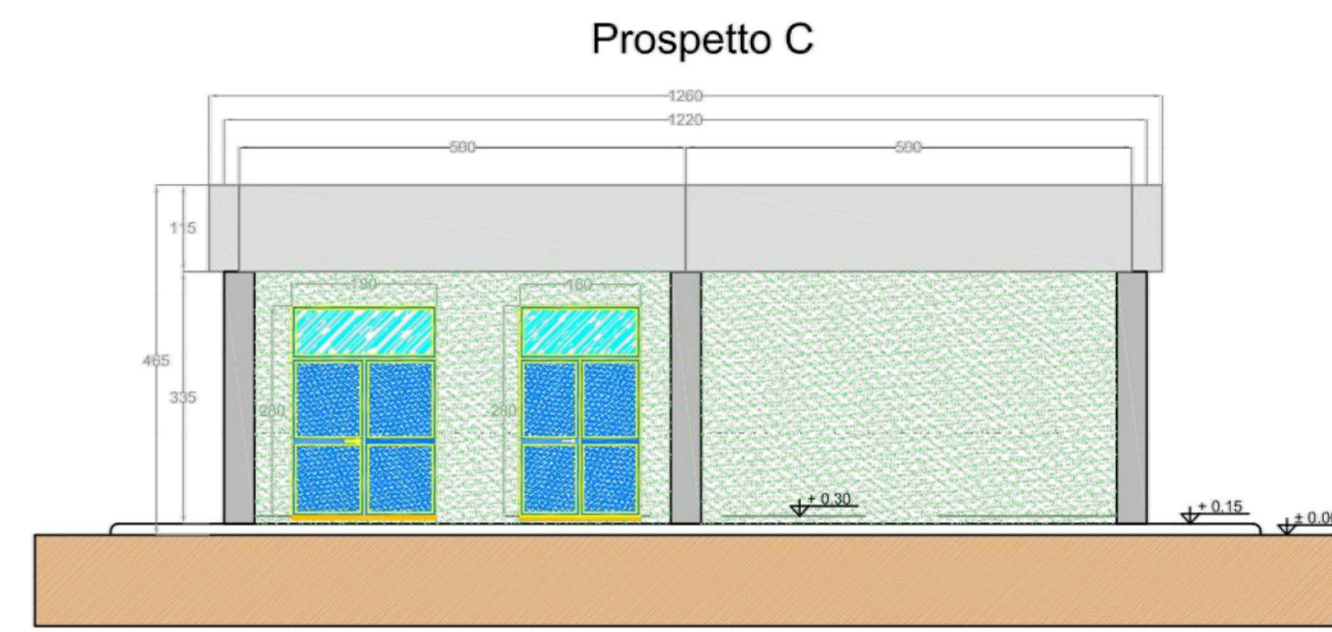
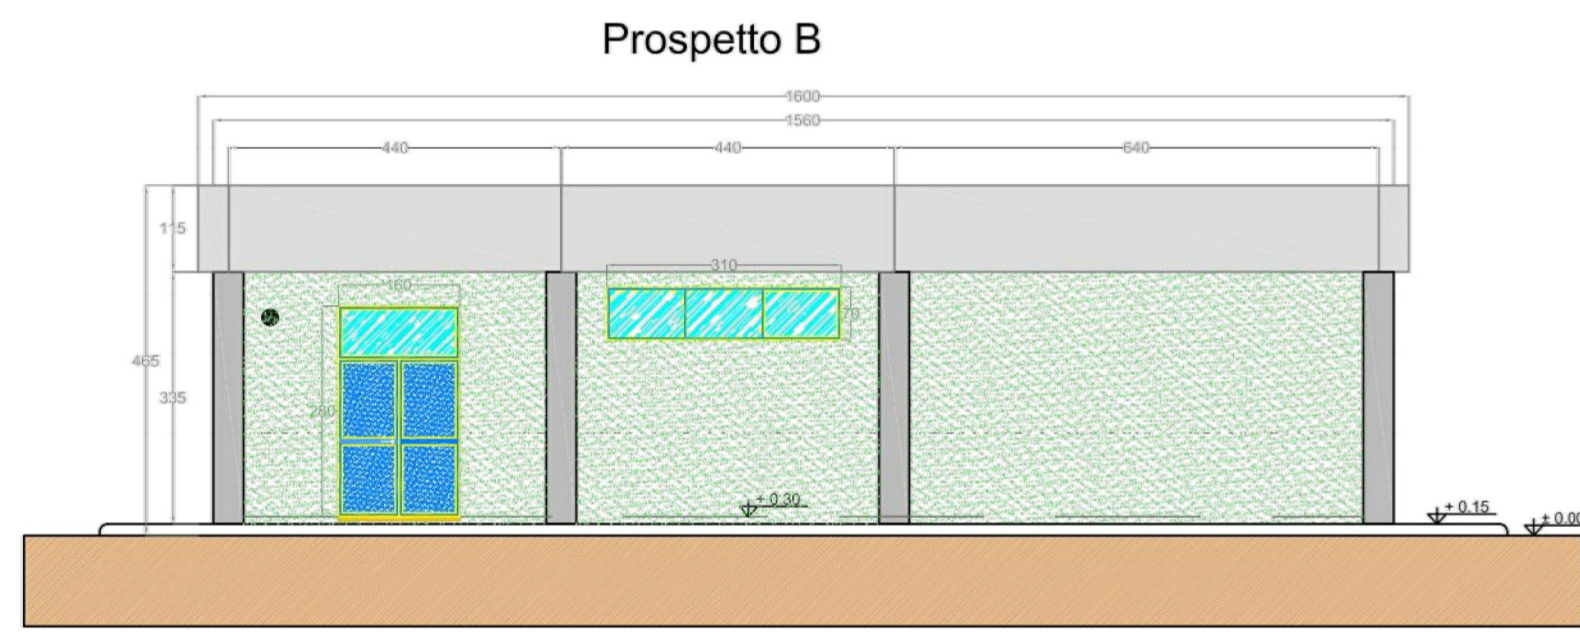


LEGENDA PIANTE	
	PANNELO DI TRAVERTIMENTO PREFABRICATO
	PLASTER
	PARETE E COMPONENTI IN CARTONGESSO CON GIRELLERIA
	PARETE IN CARTONGESSO REI 120
	PARETE IN CARTONGESSO REI 150
	TUBAZIONE PER FASCEGGIO CAVI MT
	INVESTIMENTO CON PAVIMENTA STIPSA TIPOLOGIA PAVIMENTO
	PAVIMENTO INDUSTRIALE GRIGIO CON VERNICATURA ANTISCIVOLA ANTIPOLVERE
	PAVIMENTO INDUSTRIALE GRIGIO CON TRATTAMENTO ANTIPOLVERE
	QUOTE SU PROSPETTI
	QUOTE IN PIANTE
	FINESTRE
	PORTE ESTERNE
	PORTE INTERNE REI 60
	PORTE ESTERNE REI 120
	PORTE INTERNE REI 150

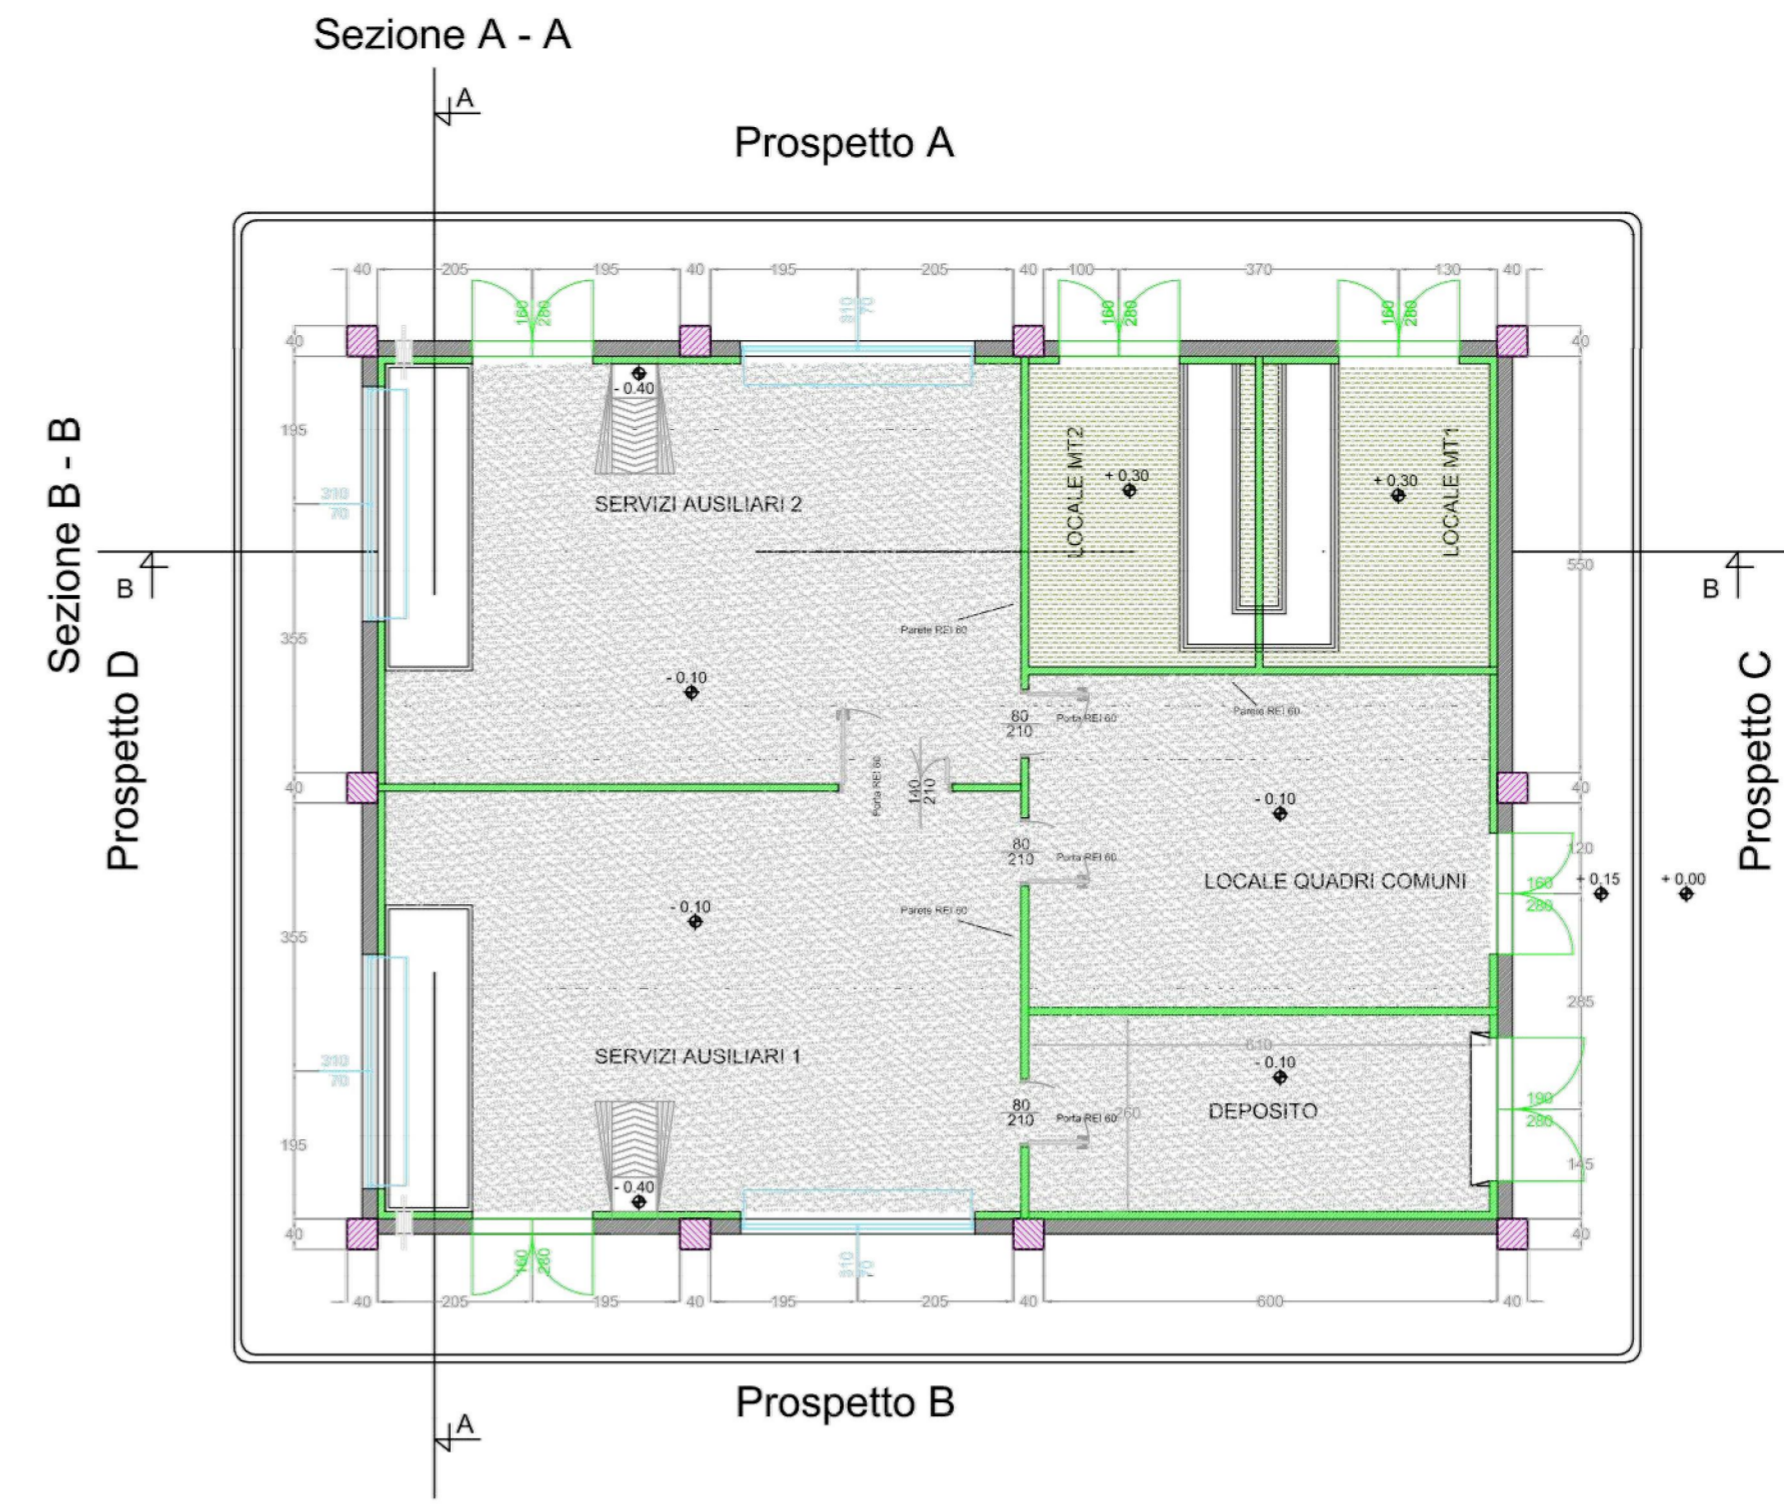

Dott. Ing. PIETRO RICCARDINI
   
 n. 449 Sezione A
   
   

**Impianto di pompaggio "SERRA DEL CORVO"**  
PTO connessione utente alla RTN

Comune di Gravina in Puglia (BA)	
 COMMITTENTE <b>EDISON</b> EDF GROUP	 PROGETTAZIONE <b>GEOTECH S.r.l.</b> SOCIETA' DI INGEGNERIA Via T. Nani, 7 Morbegno (SO) Tel. +39 0342610774 E-mail: info@geotech-ort.it Sito: www.geotech-ort.it
TITOLO ELABORATO	SCALA
Edificio Servizi Ausiliari Piante, Sezioni e Prospetti SE Gravina	1:100
	COMMESSA
	G885
	CODIFICA DOCUMENTO
	G885_DEF_T_053_Edificio_auxiliari _SE_1-1_REV01
4	
3	
2	
1	Progetto definitivo inviato da Tema a Edison S.p.A. in data 15/06/2022
0	Progetto definitivo produttore Mytilineos S.A.
REV.	DESCRIZIONE
Questo disegno non può essere riprodotto, né utilizzato altrove, né ceduto a terzi in tutto o in parte senza il consenso scritto degli autori	