

Impianto “SERRA DEL CORVO”

Progetto di impianto di accumulo idroelettrico

Comune di Gravina in Puglia (BA)

COMMITTENTE



SE.ARCH.
SRL

dott. Stefano DI STEFANO

N° 4421 elenco MiC Archeologo I fascia abilitato redazione VIARCh

Se. Arch. Srl

Via del Vigneto, 21

39100 Bolzano


serviziarcheologia@pec.it

Verifica Preventiva dell'Interesse Archeologico Tavole

REV.	DESCRIZIONE	DATA	REDATTO	VERIFICATO	APPROVATO
0	DOCUMENTAZIONE PER AUTORIZZAZIONI	28/01/22	Di Stefano	Campanale	Campanale
1	REVISIONE	03/07/22	Di Stefano	Campanale	Campanale

Codifica documento: P0028106-1-H6

Tavola I - Carte delle opere in progetto

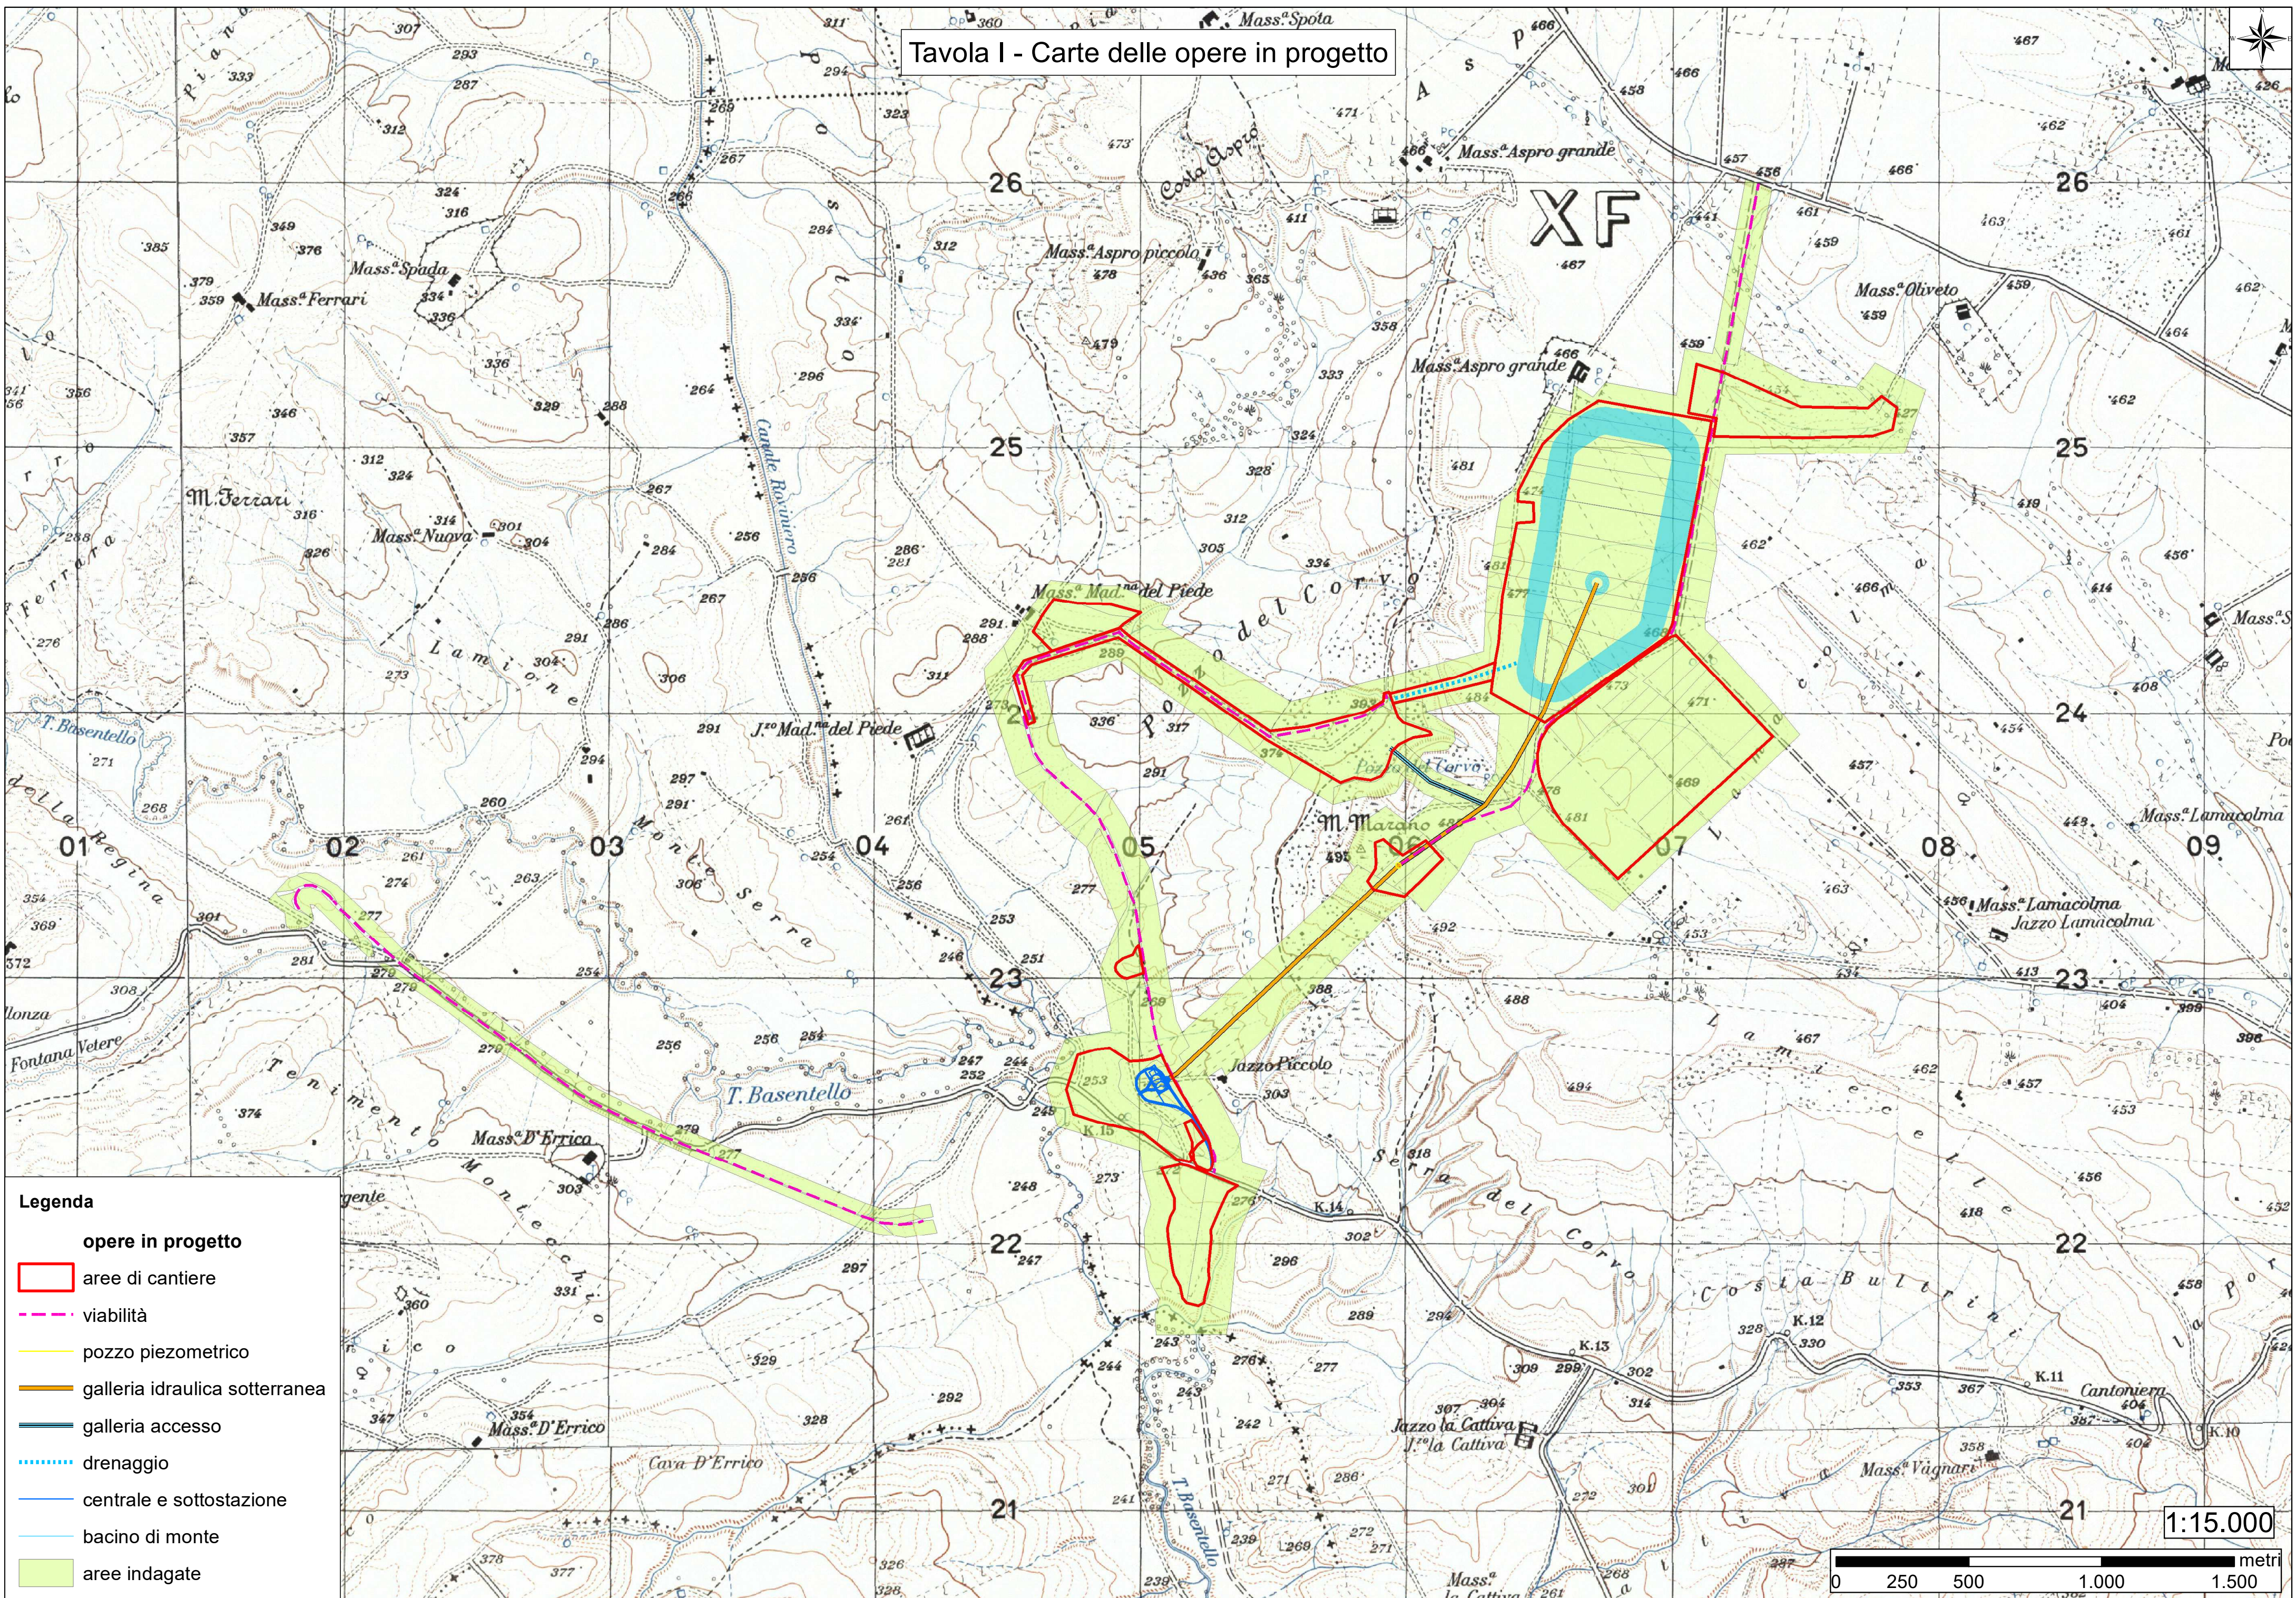

Legenda

- opere in progetto
- aree di cantiere
- viabilità
- pozzo piezometrico
- galleria idraulica sotterranea
- galleria accesso
- drenaggio
- centrale e sottostazione
- bacino di monte
- aree indagate

1:15.000

0 250 500 1.000 1.500 metri

Tavola II - Carta dei siti noti e della viabilità antica


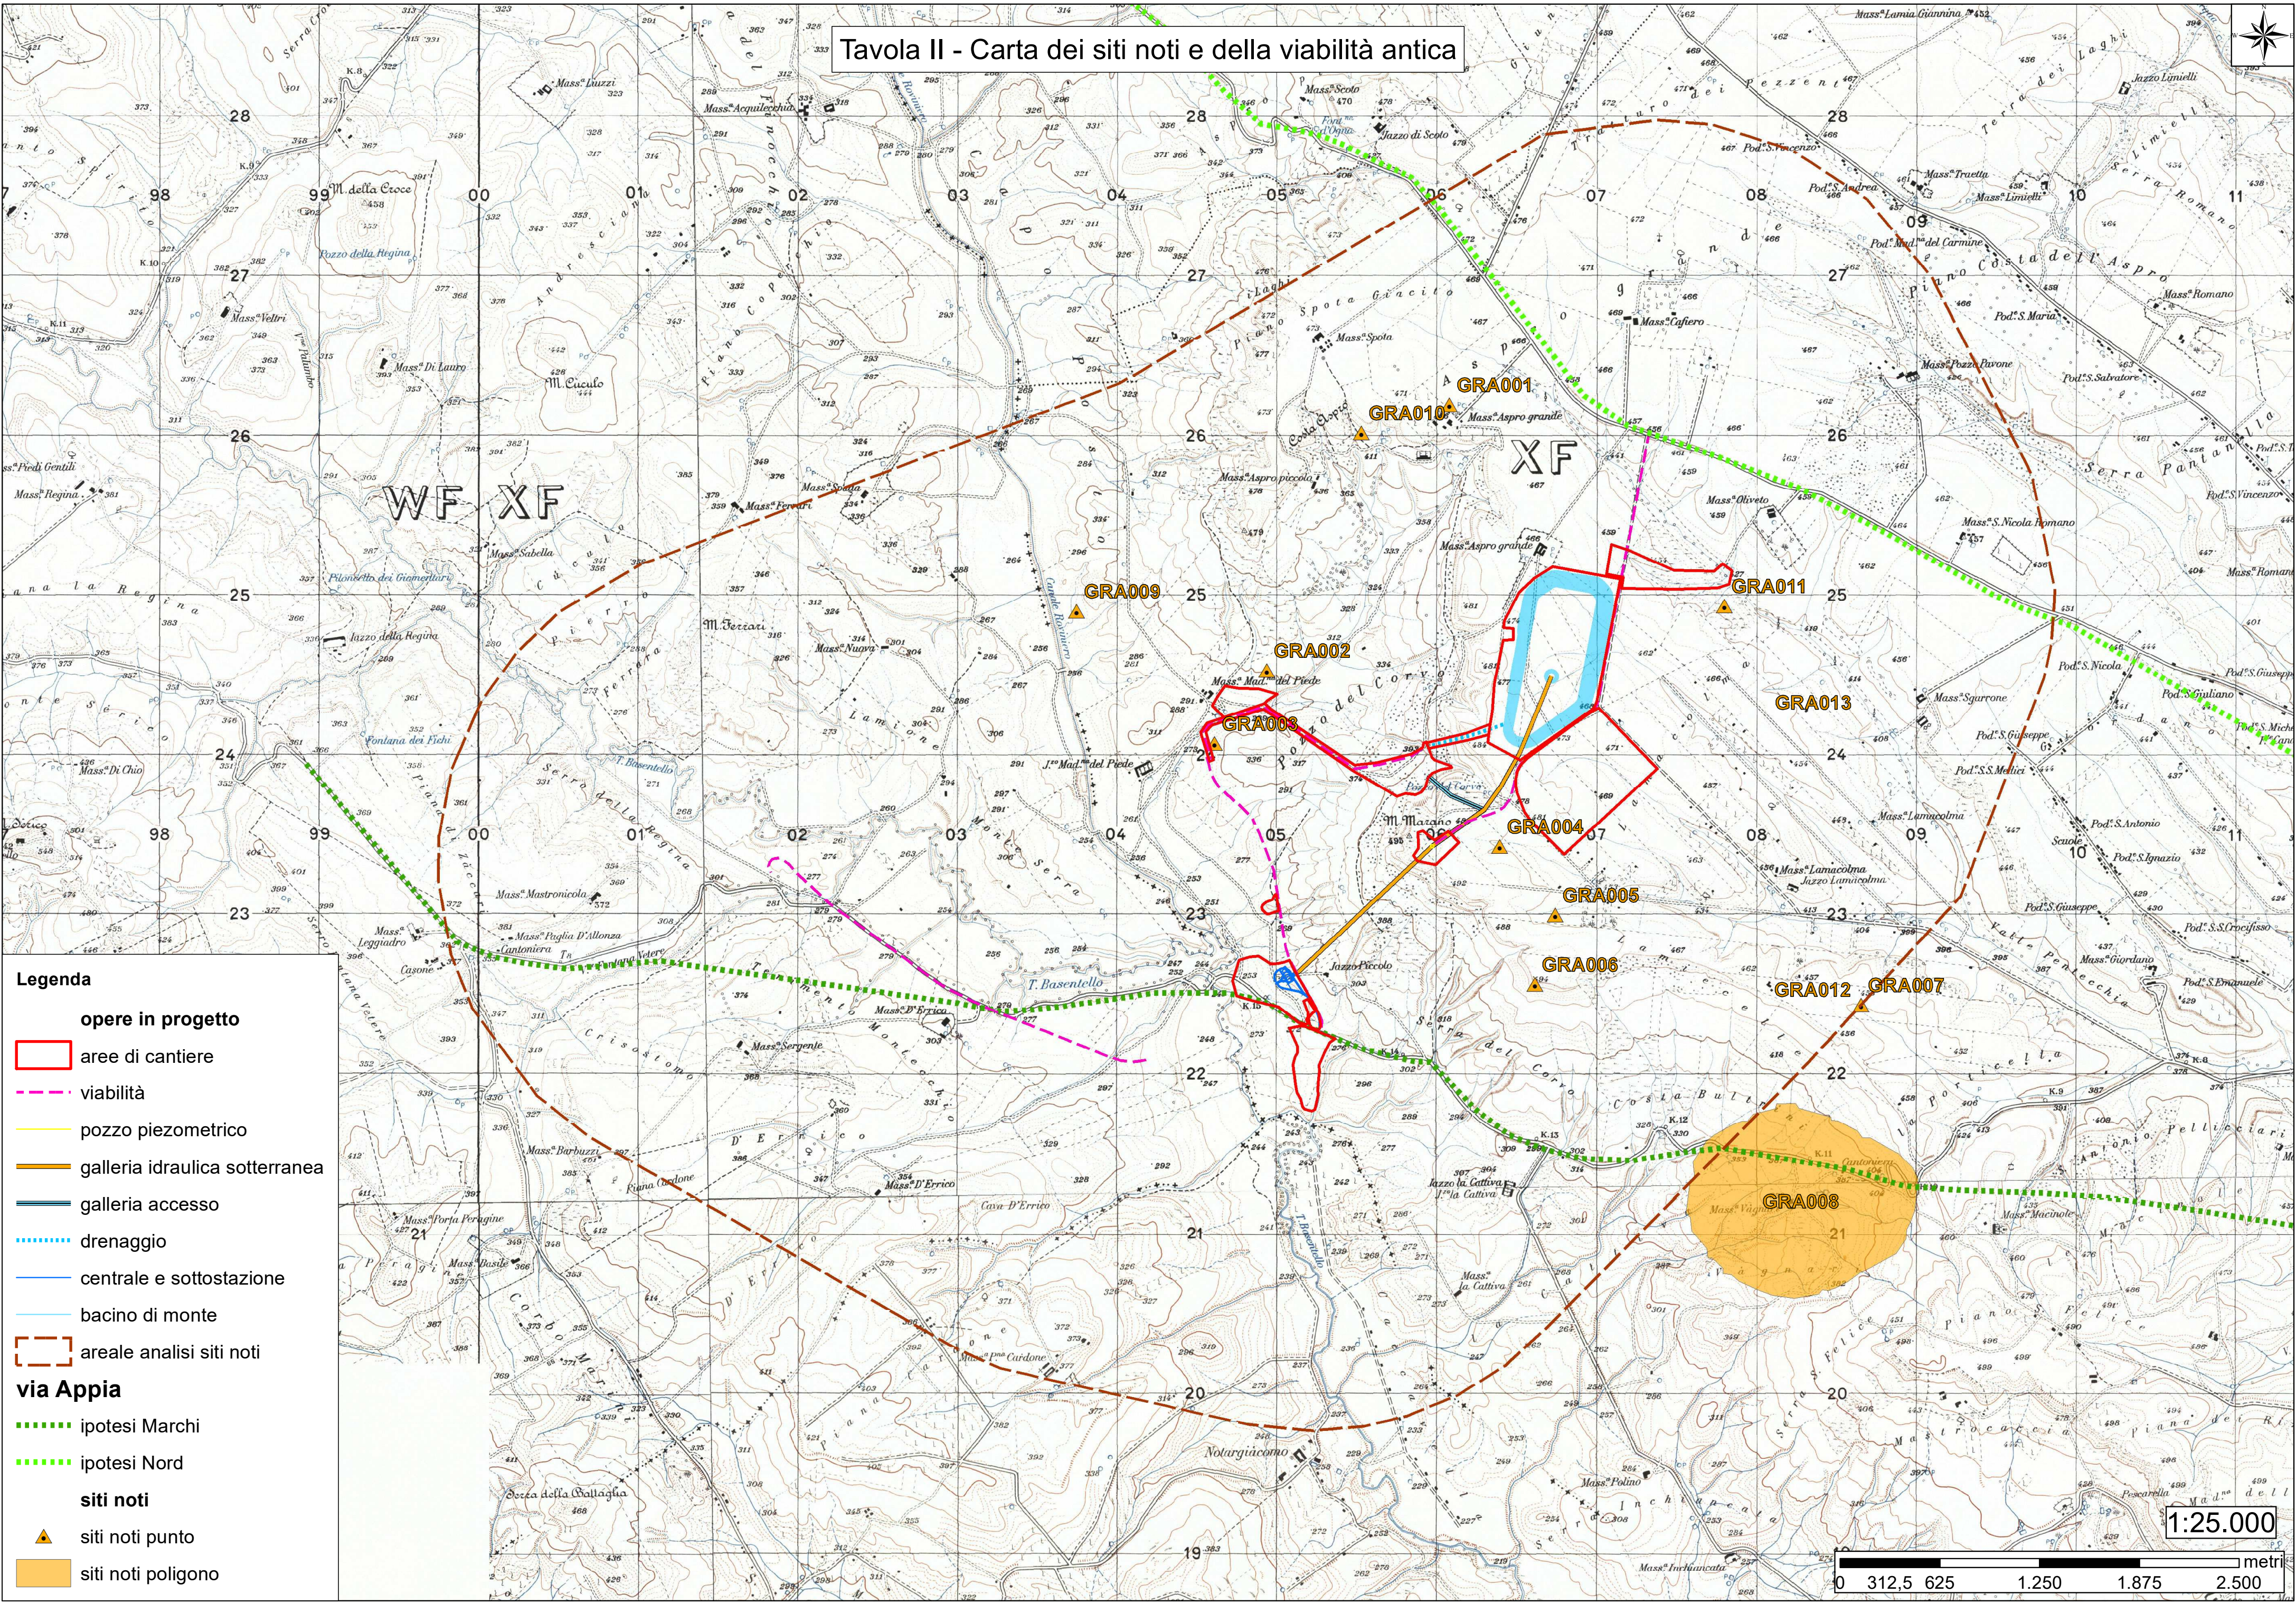


Tavola III - Elementi tutelati dal PPTR Regione Puglia e dal PPR Regione Basilicata

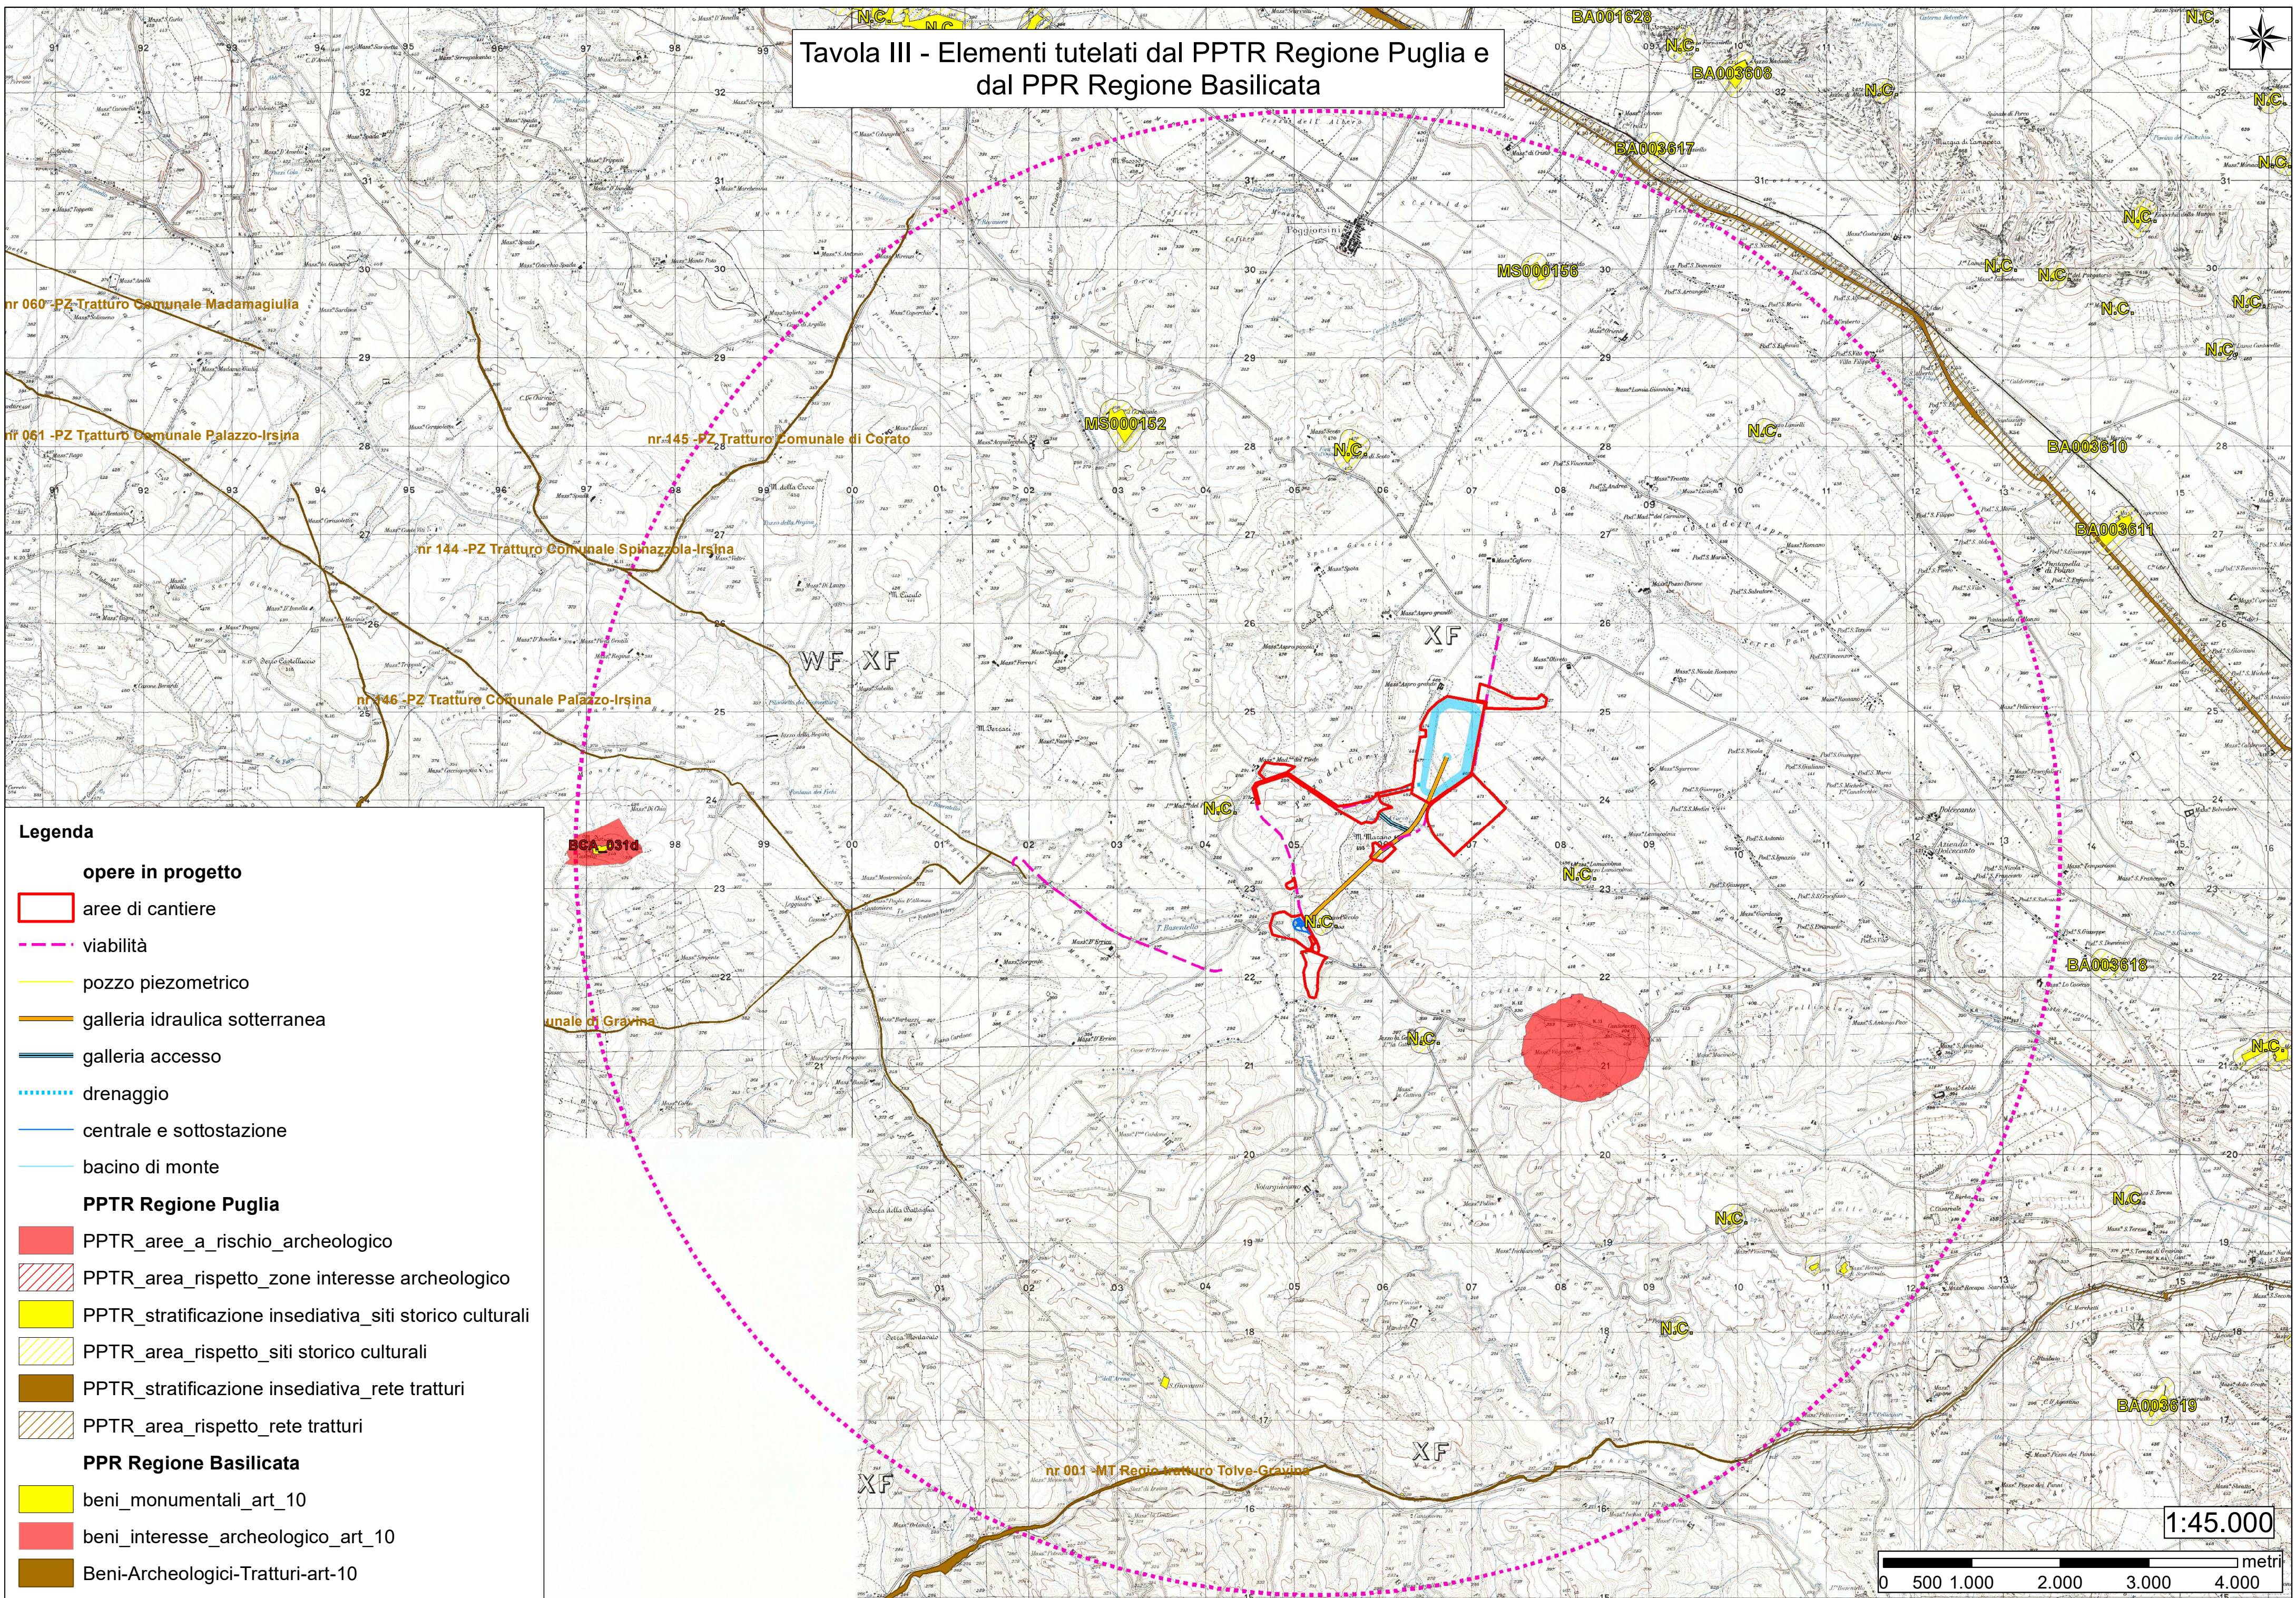

Legenda

opere in progetto

- aree di cantiere
- viabilità
- pozzo piezometrico
- galleria idraulica sotterranea
- galleria accesso
- drenaggio
- centrale e sottostazione
- bacino di monte

PPTR Regione Puglia

- PPTR aree a rischio archeologico
- PPTR area rispetto zone interesse archeologico
- PPTR stratificazione insediativa siti storico culturali
- PPTR area rispetto siti storico culturali
- PPTR stratificazione insediativa rete tratturi
- PPTR area rispetto rete tratturi

PPR Regione Basilicata

- beni monumentali art_10
- beni interesse archeologico art_10
- Beni-Archeologici-Tratturi-art-10

Tavola IV - Carta dell'uso del suolo e della vegetazione

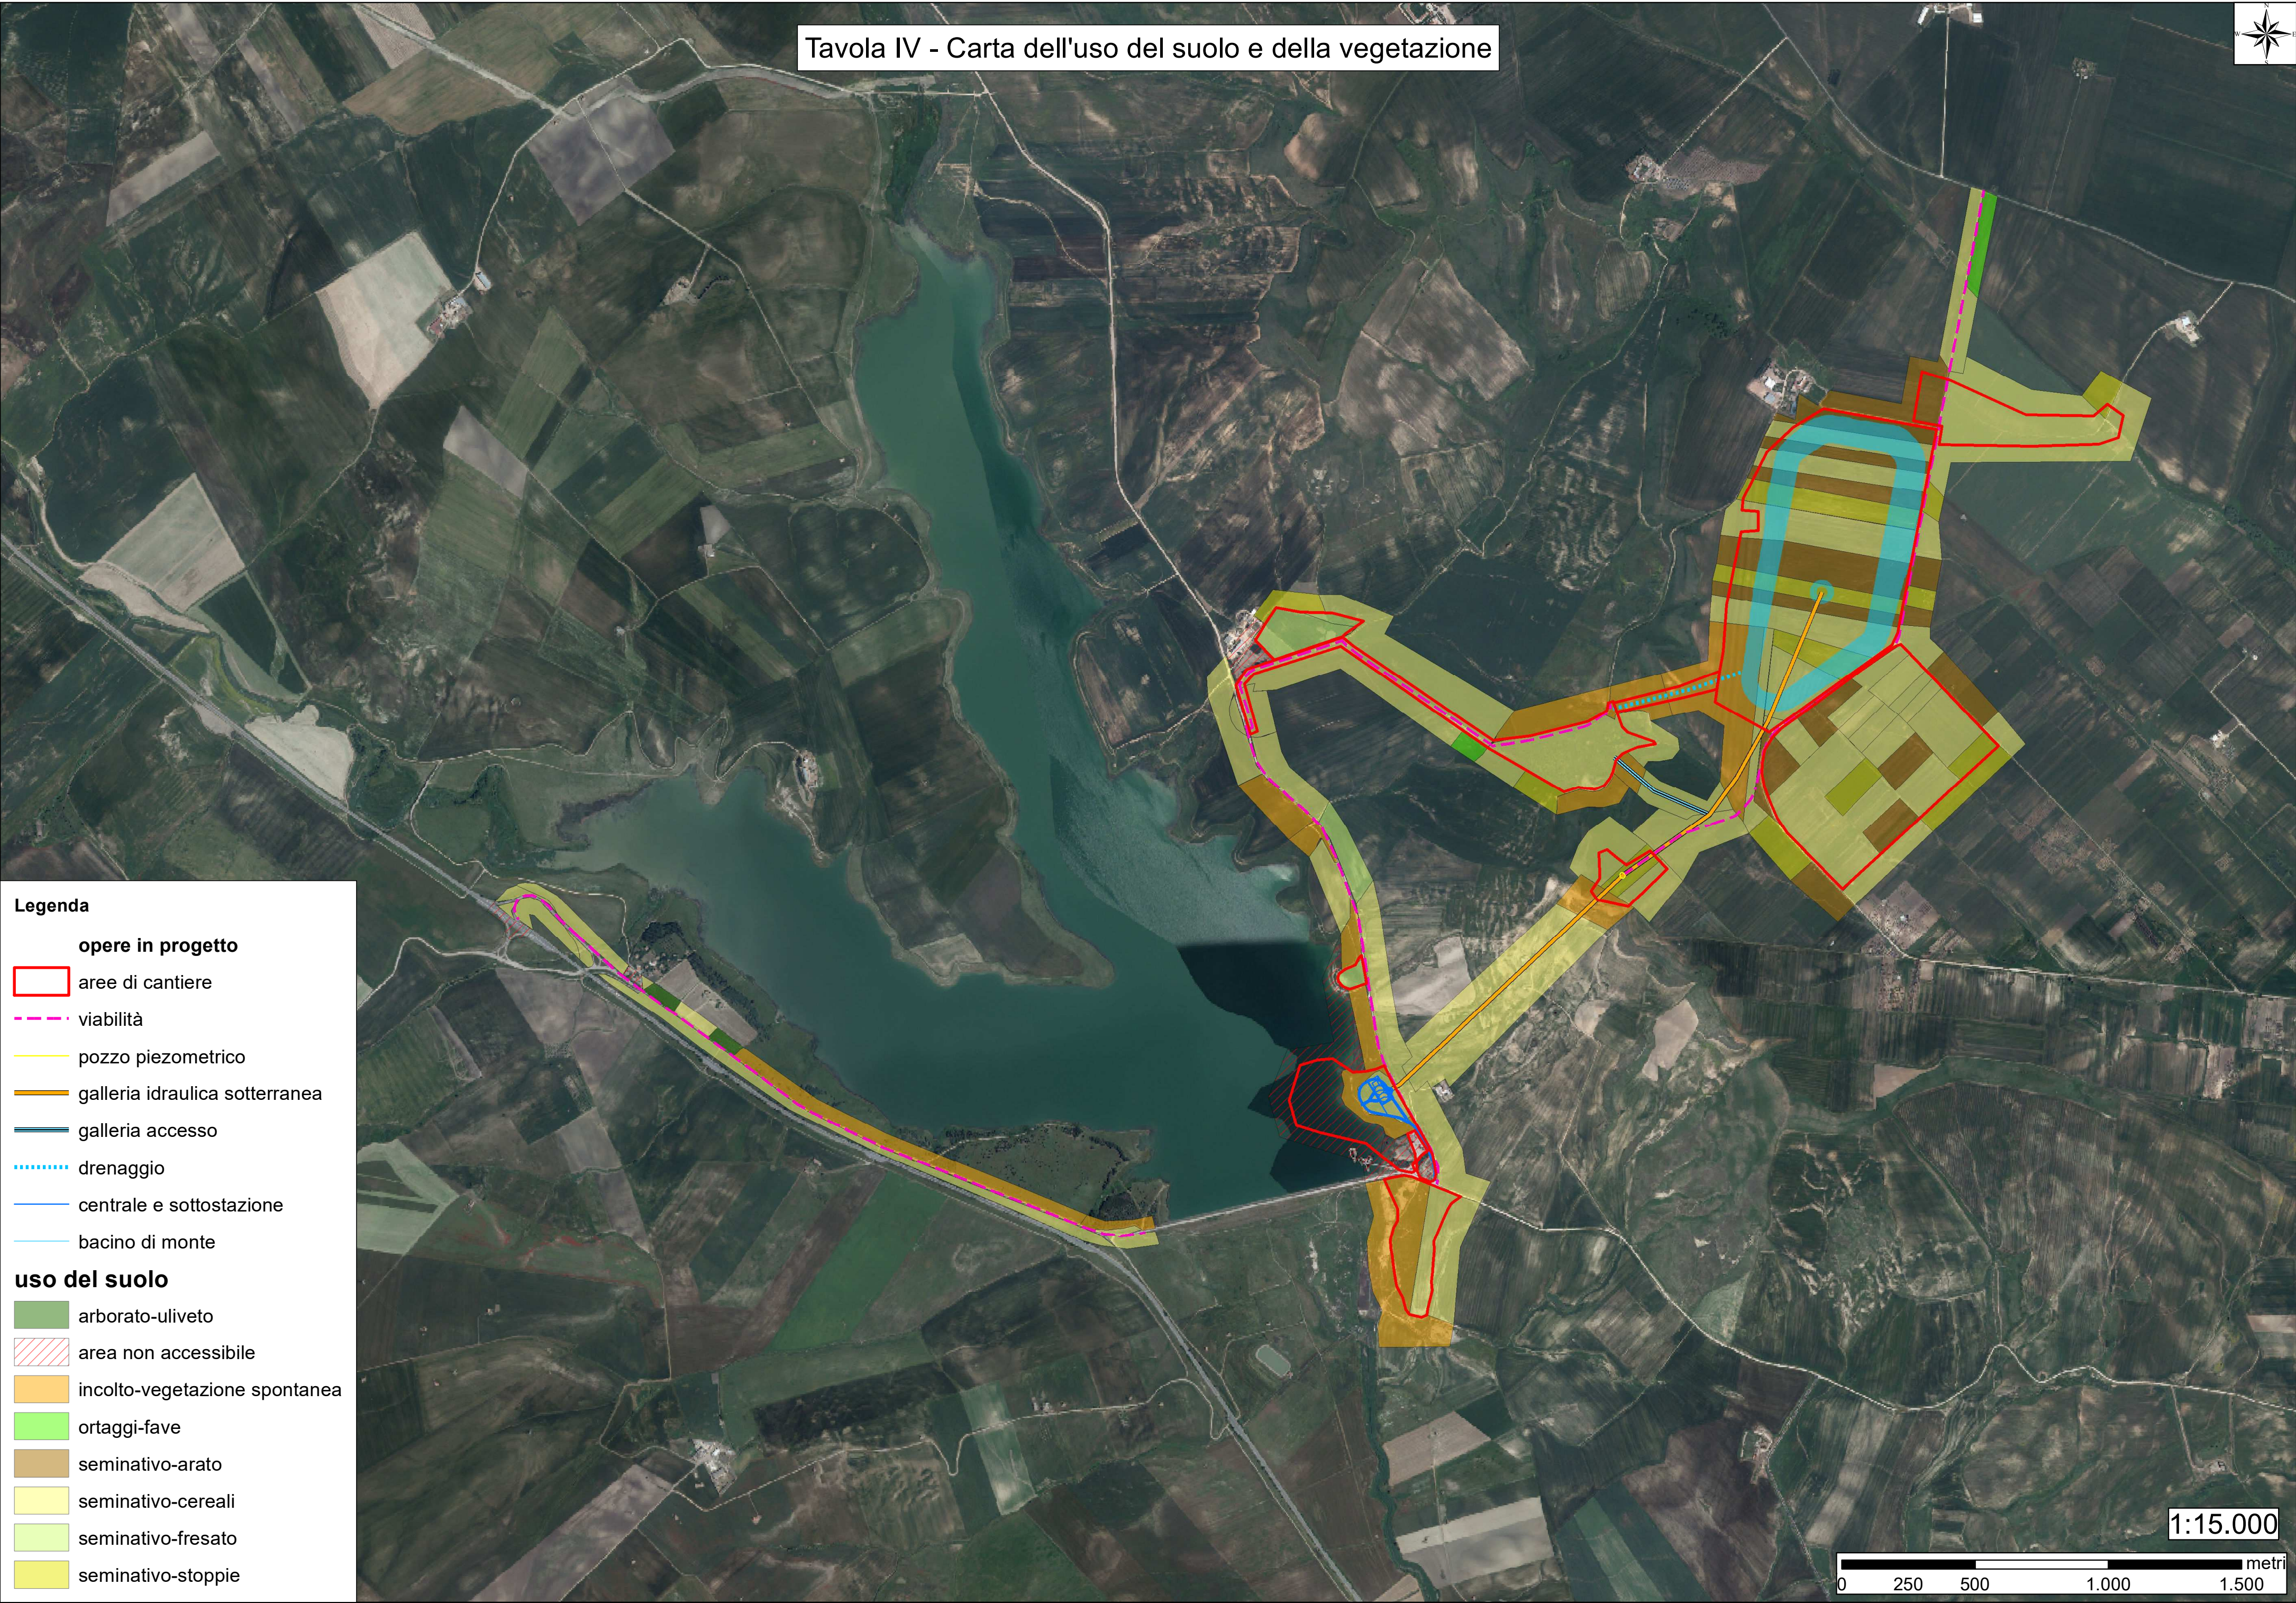


Tavola V - Carta della visibilità

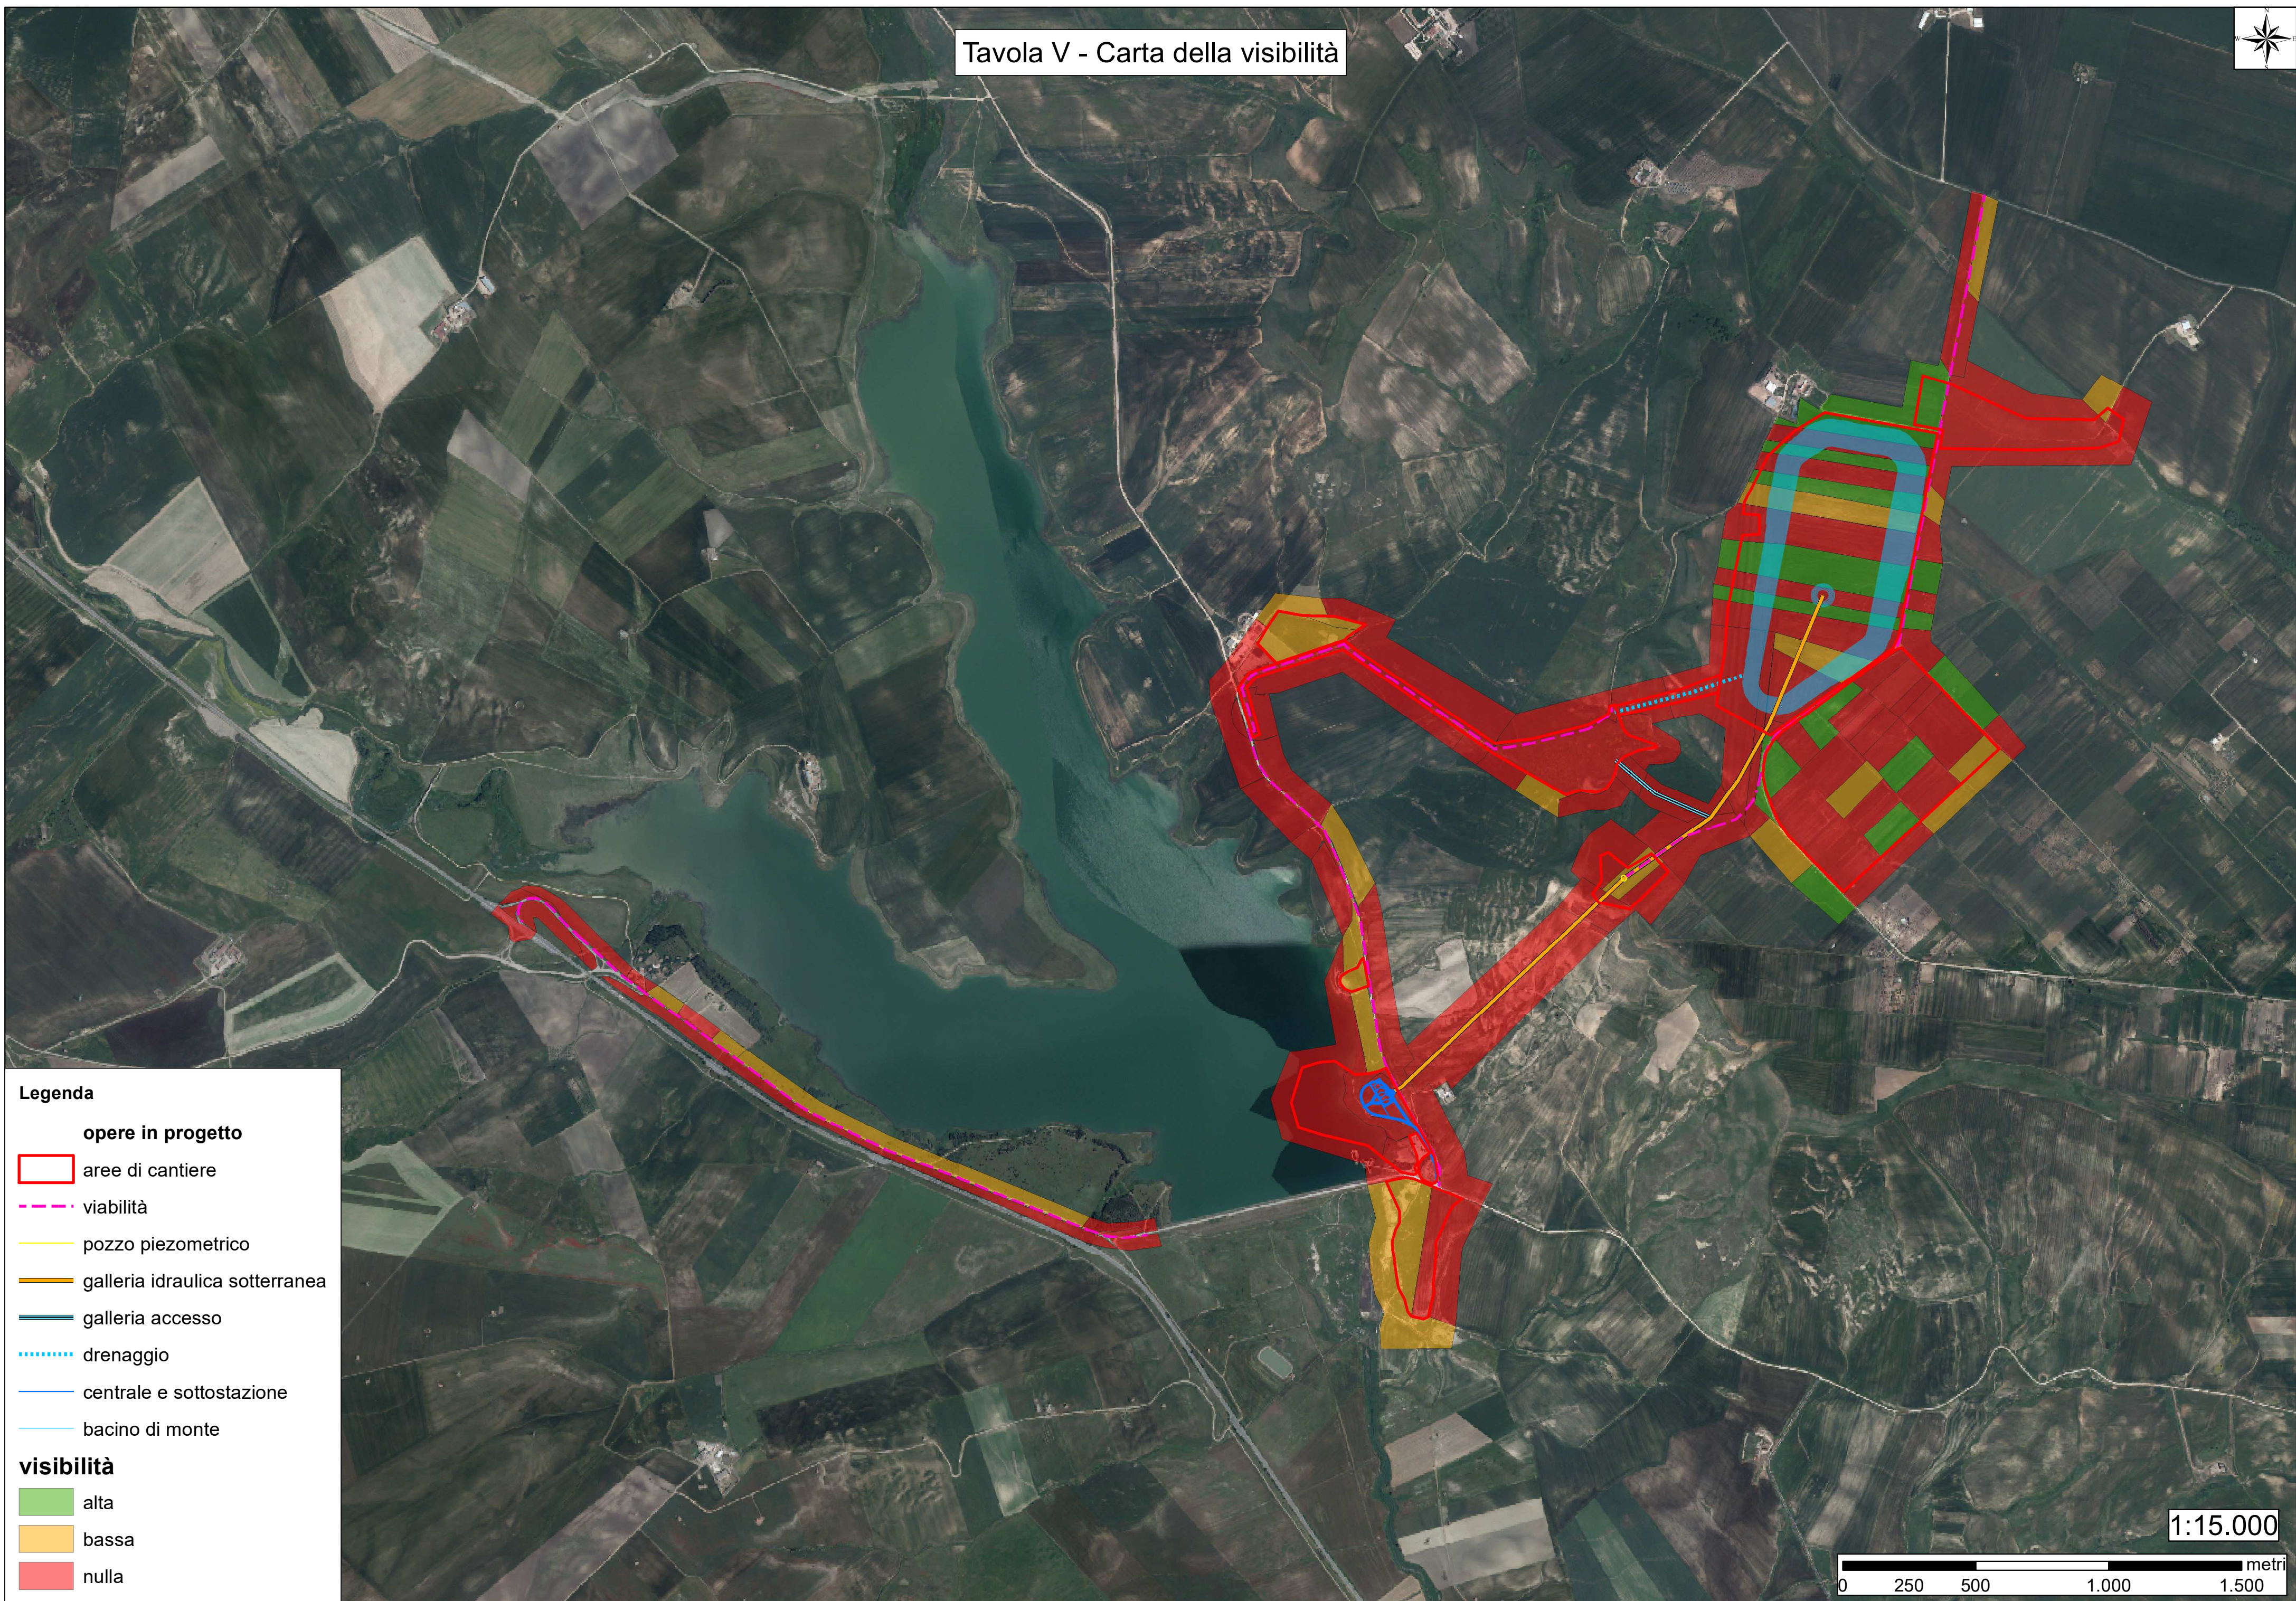


Tavola VI - Carta del Potenziale Archeologico

Legenda

- opere in progetto**
 - aree di cantiere
 - viabilità
 - pozzo piezometrico
 - galleria idraulica sotterranea
 - galleria accesso
 - drenaggio
 - centrale e sottostazione
 - bacino di monte
- grado di potenziale archeologico**
 - 2
 - 6
 - 7
- via Appia**
 - ipotesi Marchi
 - ipotesi Nord
- siti noti**
 - siti noti punto
 - siti noti poligono
- PPTR Regione Puglia**
 - PPTR_aree_a_rischio_archeologico
 - PPTR_area_rispetto_zone interesse archeologico
 - PPTR_stratificazione insediativa_siti storico culturali
 - PPTR_area_rispetto_siti storico culturali
 - PPTR_stratificazione insediativa_rete tratturi
 - PPTR_area_rispetto_rete tratturi
- PPR Regione Basilicata**
 - beni_monumentali_art_10
 - beni_interesse_archeologico_art_10
 - Beni-Archeologici-Tratturi-art-10
- Operationals_FER**
 - AreeNonIdonee
- Segnalazioni Carta dei Beni con buffer di 100 m.

Scale: 1:15.000

Scale bar: 0 187,5 375 750 1.125 1.500 metri

Tavola VII - Carta del Rischio Archeologico

Legenda

- opere in progetto**
 - aree di cantiere
 - viabilità
 - pozzo piezometrico
 - galleria idraulica sotterranea
 - galleria accesso
 - drenaggio
 - centrale e sottostazione
 - bacino di monte
- grado di rischio archeologico**
 - molto basso
 - medio
 - medio-alto
- via Appia**
 - ipotesi Marchi
 - ipotesi Nord
- siti noti**
 - siti noti punto
 - siti noti poligono
- PPTR Regione Puglia**
 - PPTR_aree_a_rischio_archeologico
 - PPTR_area_rispetto_zone interesse archeologico
 - PPTR_stratificazione insediativa_siti storico culturali
 - PPTR_area_rispetto_siti storico culturali
 - PPTR_stratificazione insediativa_rete tratturi
 - PPTR_area_rispetto_rete tratturi
- PPR Regione Basilicata**
 - beni_monumentali_art_10
 - beni_interesse_archeologico_art_10
 - Beni-Archeologici-Tratturi-art-10
- Operationals_FER**
 - AreeNonIdonee
- Segnalazioni Carta dei Beni con buffer di 100 m.

Scale: 1:15.000

Scale bar: 0 187,5 375 750 1.125 1.500 metri