LIVELLETTE

DWG:D0 1 AT 0 E 0 PROGETTI

PROG 0,000 Q 13,920

PROG 125,610 Q 13,920

ROTATORIA C08-R2
ASSE C08-F

Altezze 1: 200

Lunghezze 1: 2000

Q.RIF. 5.000

COMUNE E PROVINCIA	FINALE EMILIA MODENA								
SEZIONI	1	2	3	4	5	6	7	8	9
DISTANZE PROGRESSIVE	0,000	11,588	22,705	45,248	69,202	82,829	96,729	110,926	125,610
DISTANZE PARZIALI	11,588	11,117	22,544	23,953	13,627	13,900	14,197	14,684	
QUOTE TERRENO	12,801	12,972	13,180	13,390	12,976	13,573	12,576	12,662	12,800
QUOTE PROGETTO	13,920	13,920	13,920	13,920	13,920	13,920	13,920	13,920	13,920
AND. PLAN.				L=125.61 R=50.00					
AND. CIGLI									
ETTOMETRICHE									

ROTATORIA C08-R2 - ASSE F
"De=47.0 m"
"Di=33.0m"
b=7.00m

CCS08-F

ASSE C08-D
Strada Cat. F2 b=8.50m

CCS08-C

ASSE C08-A
Strada Cat. C2 b=9.50m

CCS08-A

ASSE C08-C
Strada Cat. F2 b=8.50m

CCS08-C

C08-F-1 C08-F-2 C08-F-3 C08-F-4 C08-F-5 C08-F-6 C08-F-7 C08-F-8

LIMITE INTERVENTO

FINALE EMILIA

S. FELICE SUL PANARO

km 3+900

km 4+400

CANALE SANTO

FOSSO 73

POLO INDUSTRIALE

COMUNE: FINALE EMILIA
PROVINCIA: MODENA

scala di stampa 1:1

KEY-PLAN

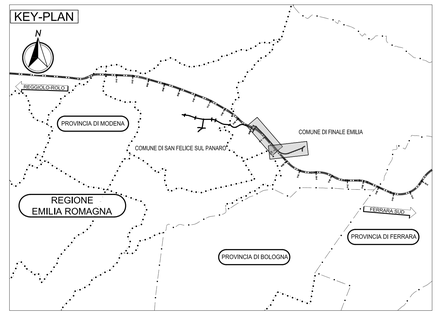

LEGENDA

ELABORATI DI RIFERIMENTO

PLANIMETRIA DI PROGETTO	PD 0 C08 CCS08 0 SD PP 01 A
PROFILI LONGITUDINALI	PD 0 C08 CCS08 0 SD FL 01 A PD 0 C08 CCS08 0 SD FL 02 A
SEZIONI TRASVERSALI	PD 0 C08 CCS08 0 SD SZ 01 A
SEZIONI TIPO ED ELEMANTIO MARGINALI	PD 0 C08 CCS08 0 SD ST 01 A PD 0 C08 CCS08 0 SD ST 02 A

CARATTERISTICHE DEI MATERIALI

NOTE

IL CONCEDENTE

Regione Emilia-Romagna

IL CONCESSIONARIO

AUTOSTRADA REGIONALE CISPADANA

AUTOSTRADA REGIONALE CISPADANA
DAL CASELLO DI REGGIOLO-ROLO SULLA A22 AL CASELLO DI FERRARA SUD SULLA A13

CODICE C.U.P. E81B08000060009

PROGETTO DEFINITIVO

ASSE AUTOSTRADALE (COMPRENSIVO DEGLI INTERVENTI LOCALI)

PROGETTAZIONE STRADALE

VIABILITA' DI COLLEGAMENTO

C08 (EX MO07) VIAB. DI COLLEG. TRA LA S.C. SALDE ENTRA' ED IL POLO IND. DI FINALE E.

PLANIMETRIA DI PROGETTO E PROFILO ROTATORIA 2

IL PROGETTISTA
Ing. Antonio De Fazio
Albo Ing.Prov. Bologna n°3696

RESPONSABILE INTEGRAZIONE PRESTAZIONI SPECIALISTICHE
Ing. Emilio Salsi
Albo Ing. Reggio Emilia n° 945

IL CONCESSIONARIO
Autostrada Regionale Cispadana S.p.A.
Il presidente
Graziano Pattuzzi

REV.	DATA	DESCRIZIONE	REDAZIONE	CONTROLLO	APPROVAZIONE
G					
F					
E					
D					
C					
B					
A	17.04.2012	EMISSIONE	Azzolini	De Fazio	Salsi

IDENTIFICAZIONE ELABORATO

NUM. PROGR.	FASE	LOTTO	GRUPPO	CODICE OPERA NEC	TRATTO OPERA	AMBITO	TIPO ELABORATO	PROGRESSIVO	REV.	DATA: MAGGIO 2012
1 4 1 9	P D	0	C 0 8	C C S 0 8	0	S D	P P	0 3	A	SCALA: 1:500

IL PRESENTE DISEGNO NON PUO' ESSERE COPIATO, RIPRODOTTO O ALTRIMENTI PUBBLICATO, IN TUTTO O IN PARTE, SENZA IL CONSENSO SCRITTO DEL CONCEDENTE. OGNI UTILIZZO NON AUTORIZZATO SARA' PERSEGUITO A NORMA DI LEGGE
THIS DOCUMENT MAY NOT BE COPIED, REPRODUCED OR PUBLISHED, EITHER IN PART OR IN ITS ENTIRETY, WITHOUT THE WRITTEN PERMISSION OF ARCESE CONCESSIONAIRE. UNAUTHORIZED USE WILL BE PURSUED BY LAW.