





COMUNE: FINALE EMILIA
 PROVINCIA: MODENA

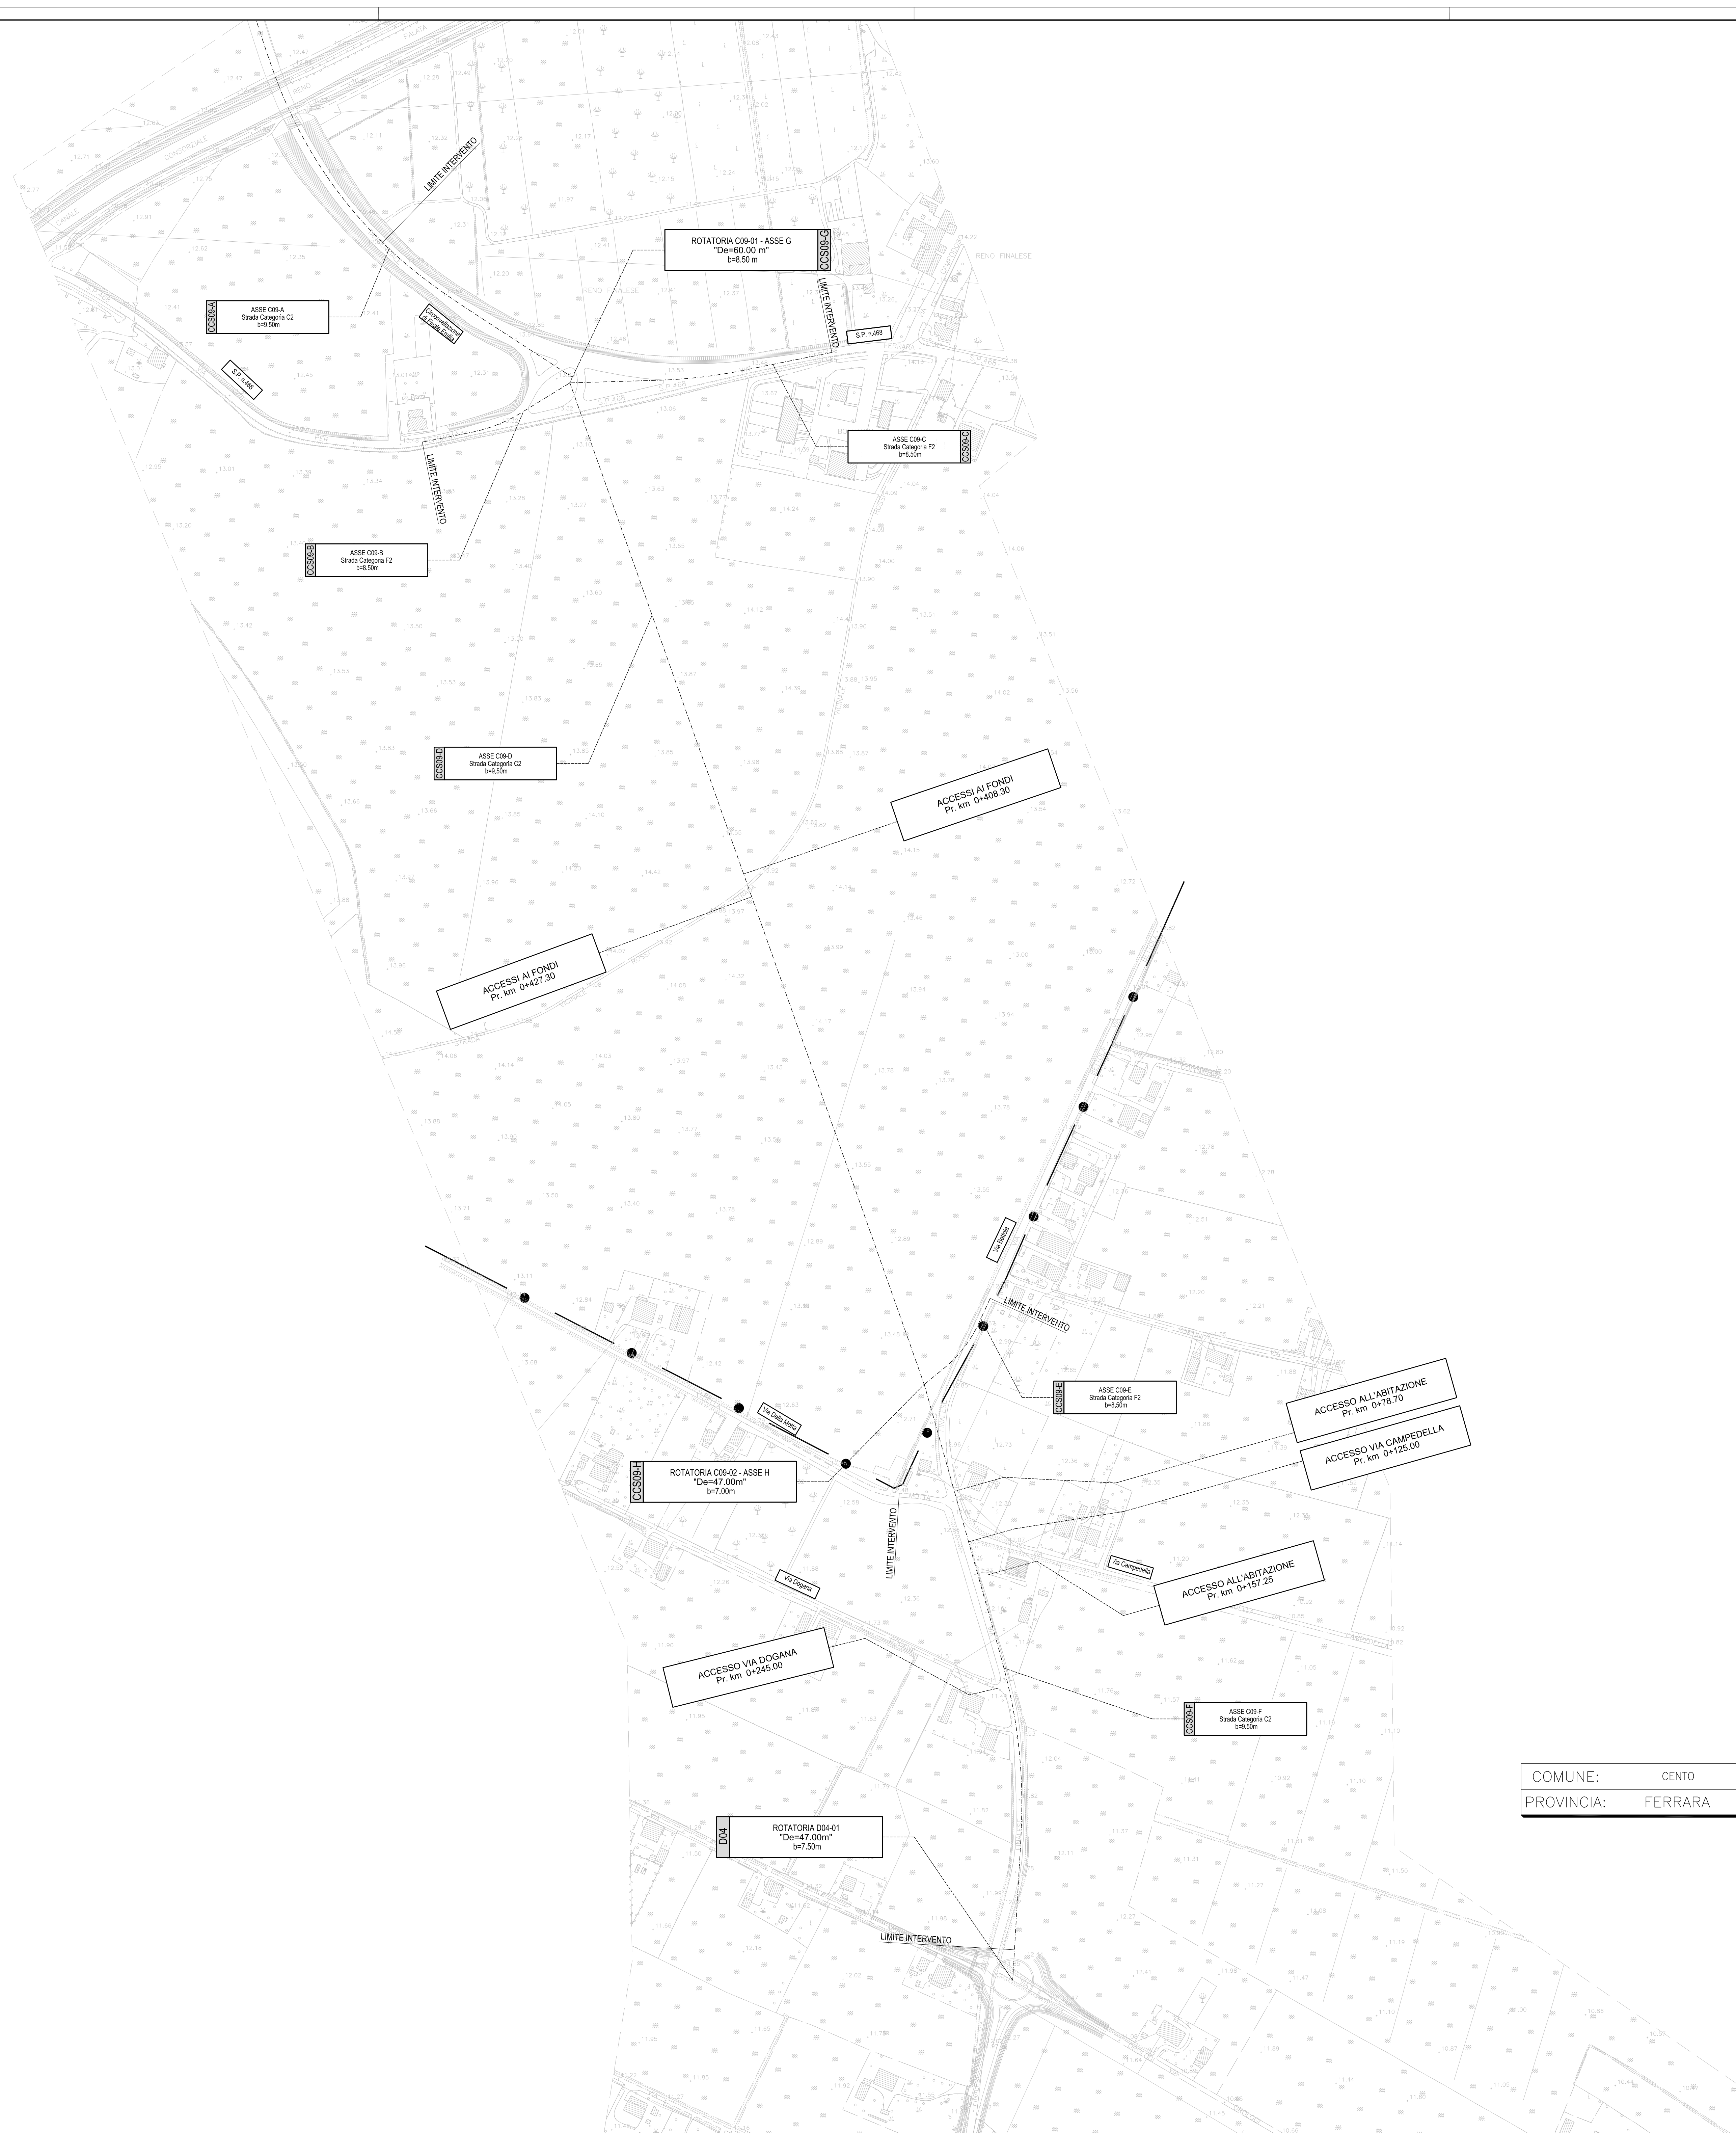

COMUNE: CENTO
 PROVINCIA: FERRARA

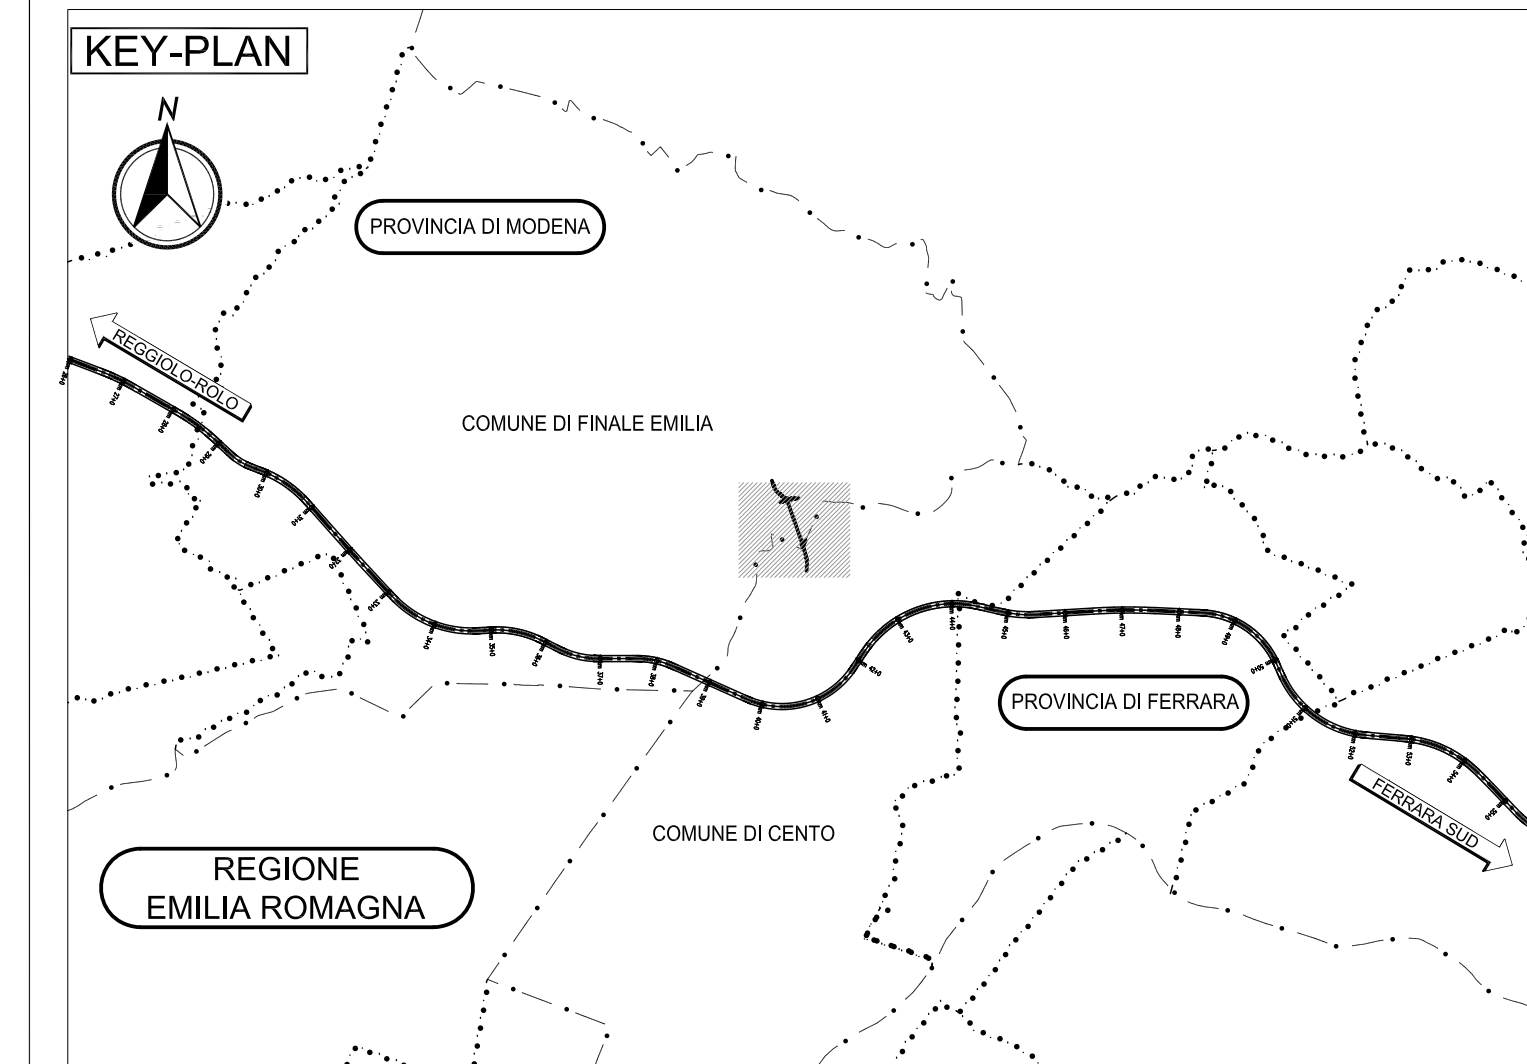

LEGENDA

CONFINE DI PROVINCIA

ELABORATI DI RIFERIMENTO

CARATTERISTICHE DEI MATERIALI

NOTE

IL CONCESSIONARIO

Regione Emilia-Romagna


ARC AUTOSTRADA REGIONALE CISPADANA

AUTOSTRADA REGIONALE CISPADANA
 DAL CASELLO DI REGGIOLO-ROLO SULLA A22
 AL CASELLO DI FERRARA SUD SULLA A13

CODICE C.U.P. E8180800060009

PROGETTO DEFINITIVO

ASSE AUTOSTRADALE (COMPRESIVO DEGLI INTERVENTI LOCALI)
 PROGETTAZIONE STRADALE
 VIABILITA' DI COLLEGAMENTO
 C09 (EX FE01) - VIABILITA' DI COLLETRA TRATTO 'B' BONDENO-CENTO E TANG. DI F. EMILIA
 PLANIMETRIA STATO DI FATTO

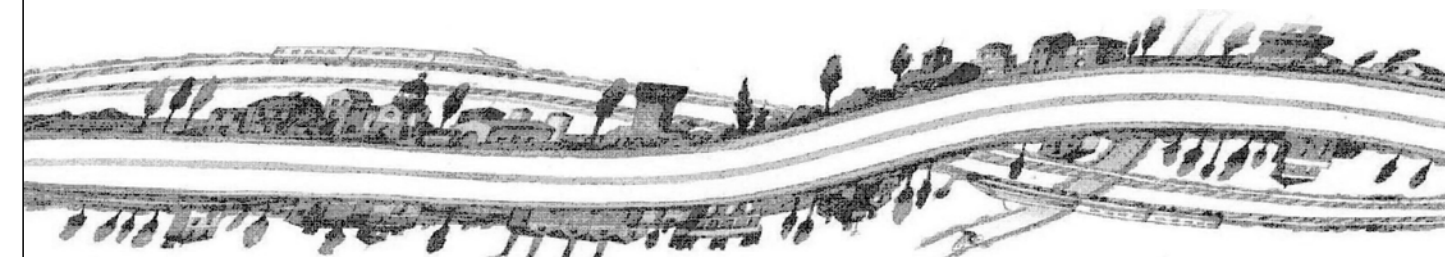

IL PROGETTISTA
 Ing. Antonio De Fazio
 Albo Ing. Prev. Bologna n°3696

RESPONSABILE INTEGRAZIONE PRESTAZIONI SPECIALISTICHE
 Ing. Emilio Salsi
 Albo Ing. Reggio Emilia n° 945

IL CONCESSIONARIO
 Azzolini De Fazio Salsi
 Presidente
 Giuseppe Pavesi

G									
F									
E									
D									
C									
B									
A	17.04.2012	EMISSIONE		Azzolini	De Fazio	Salsi			
REV.	DATA	DESCRIZIONE	REDAZIONE	CONTROLO	APPROVAZIONE				
IDENTIFICAZIONE ELABORATO 11438 P 0 0 C09 C C C S 0 0 0 S P L 0 1 A DATA: MAGGIO 2012 SCALA: 1:2000									