




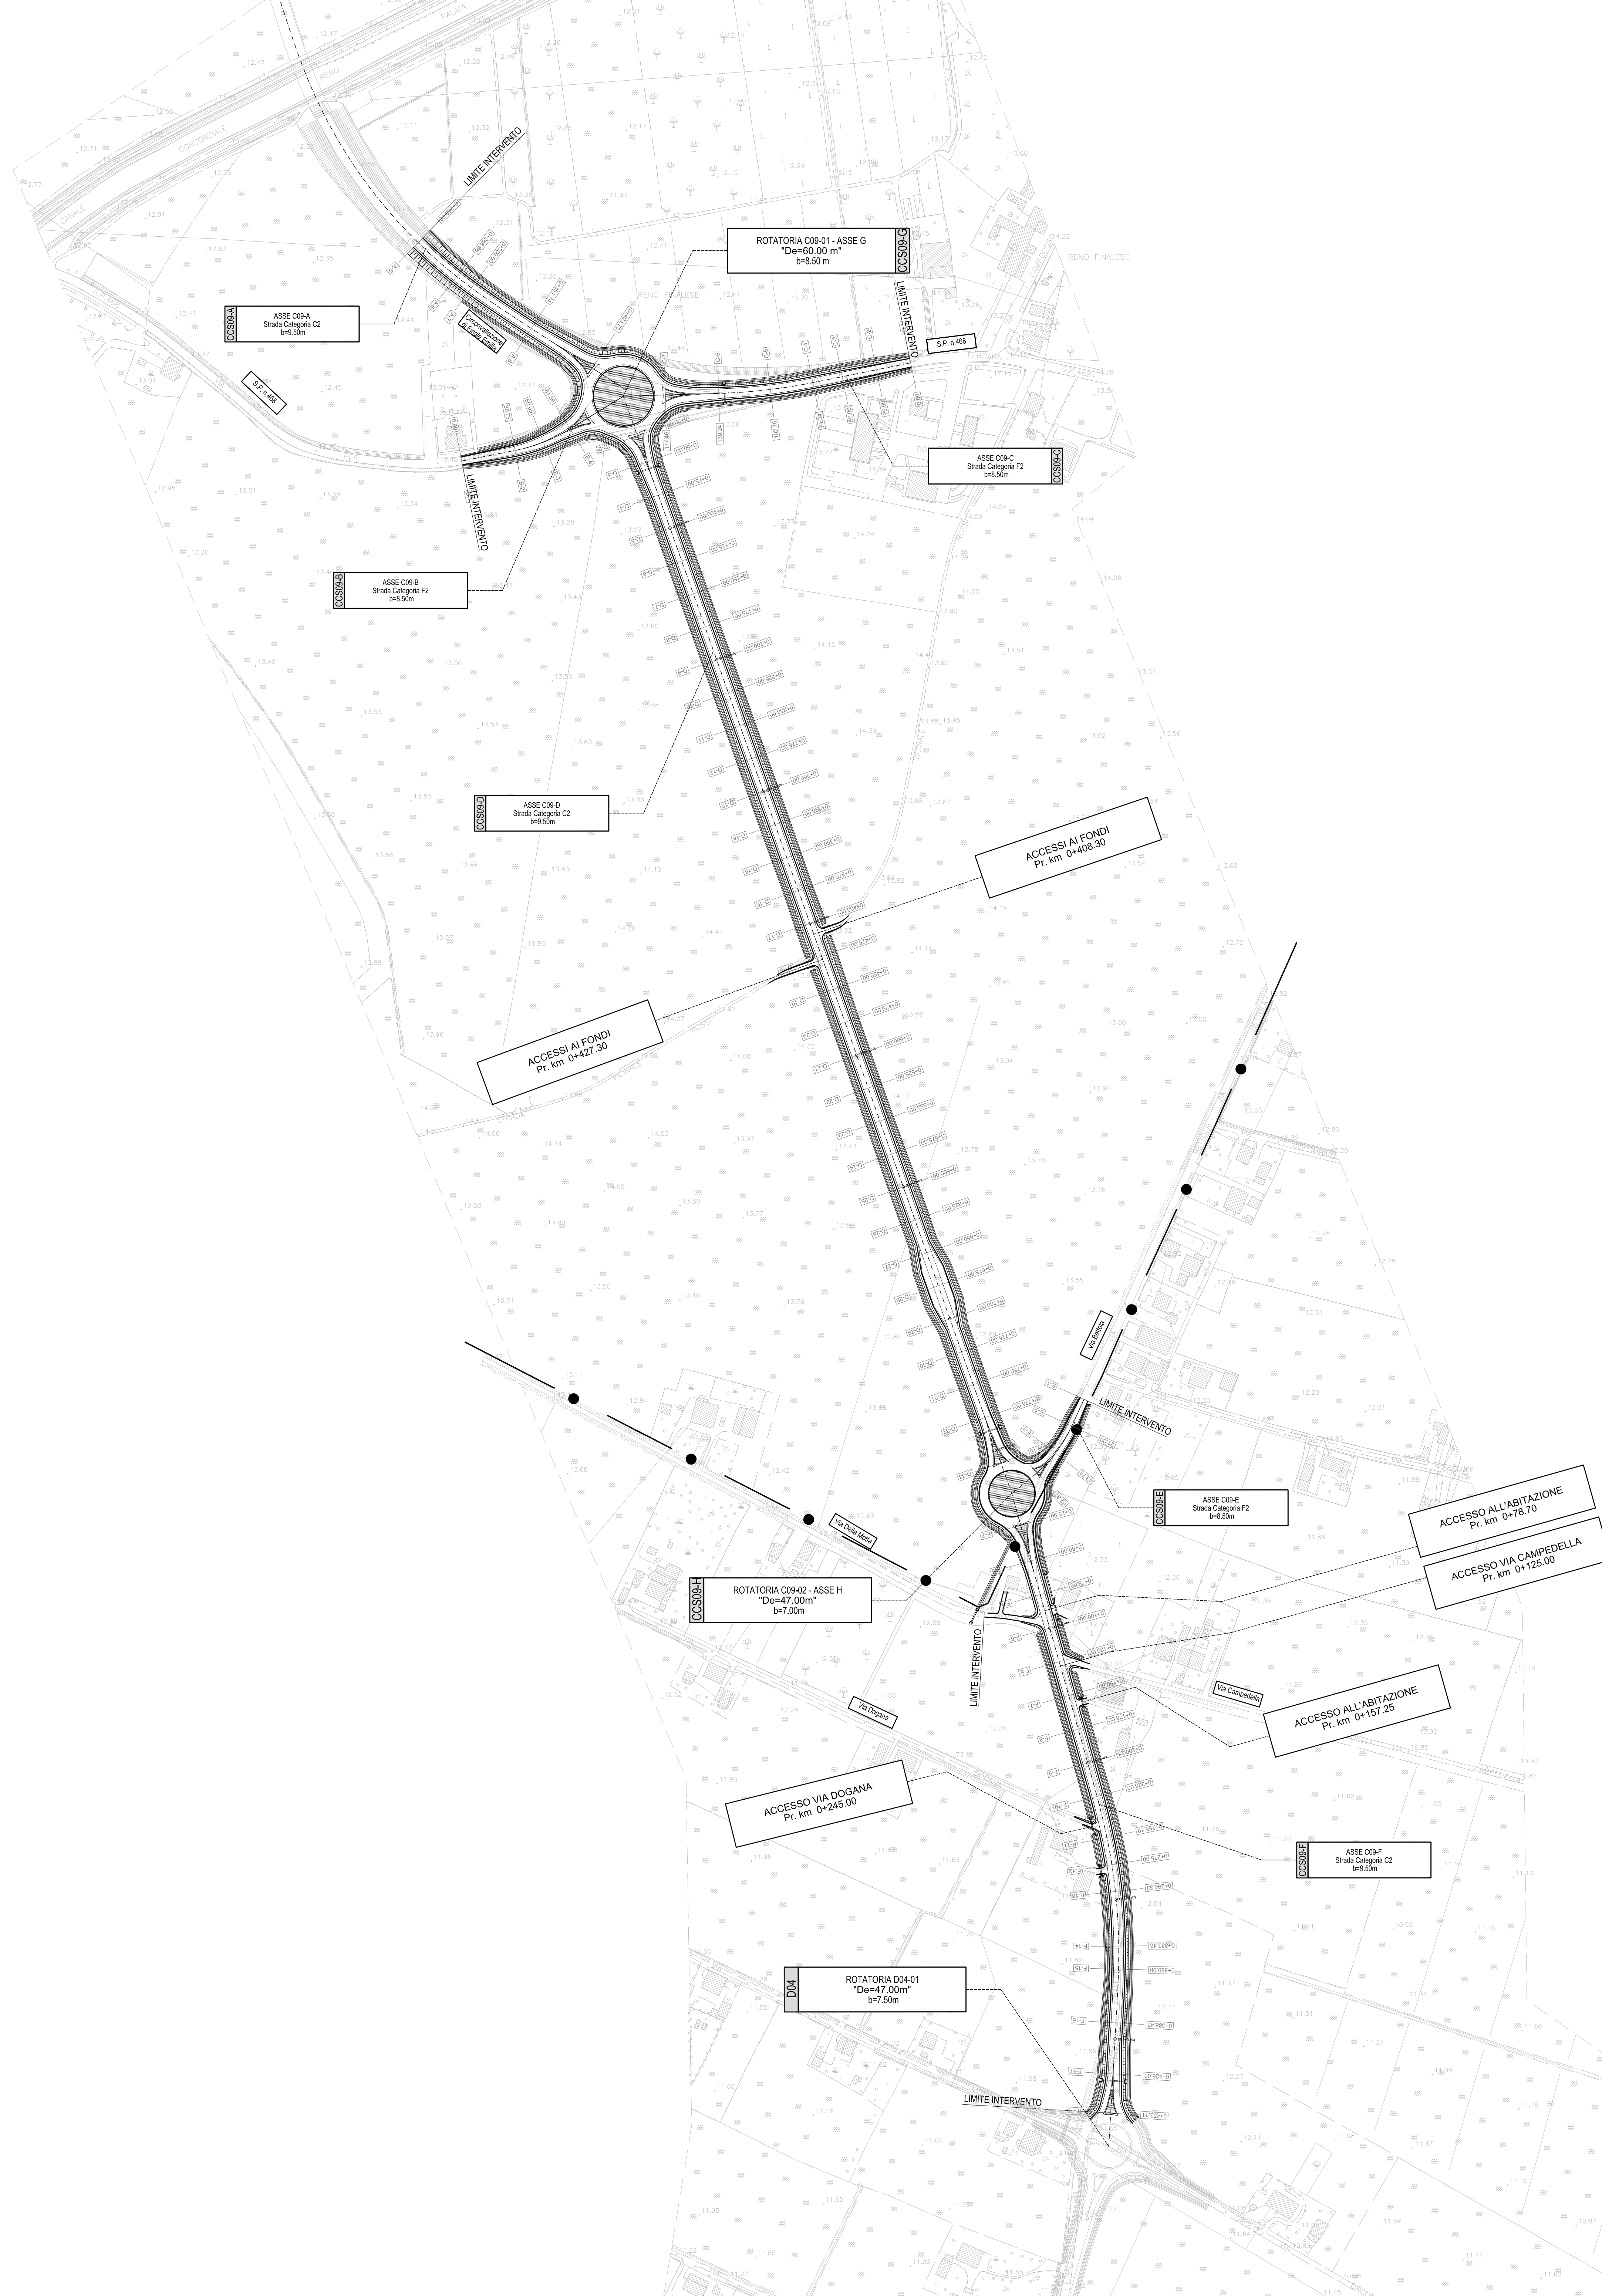

COMUNE: FINALE EMILIA
 PROVINCIA: MODENA

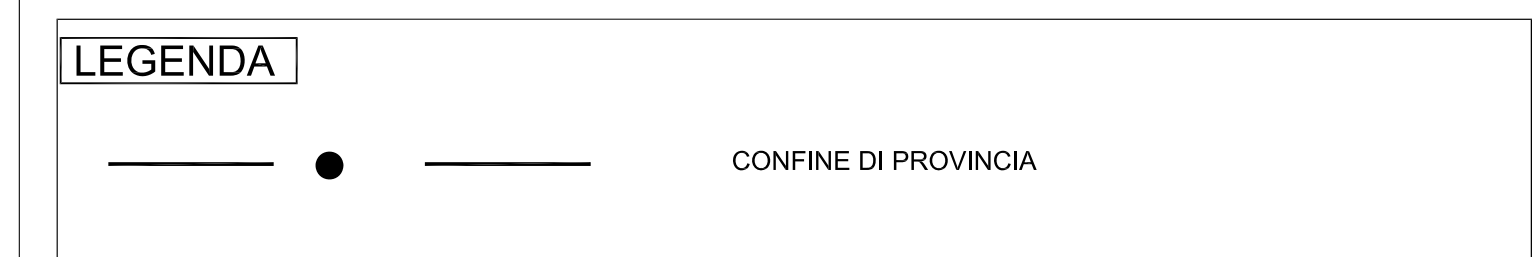

COMUNE: CENTO
 PROVINCIA: FERRARA

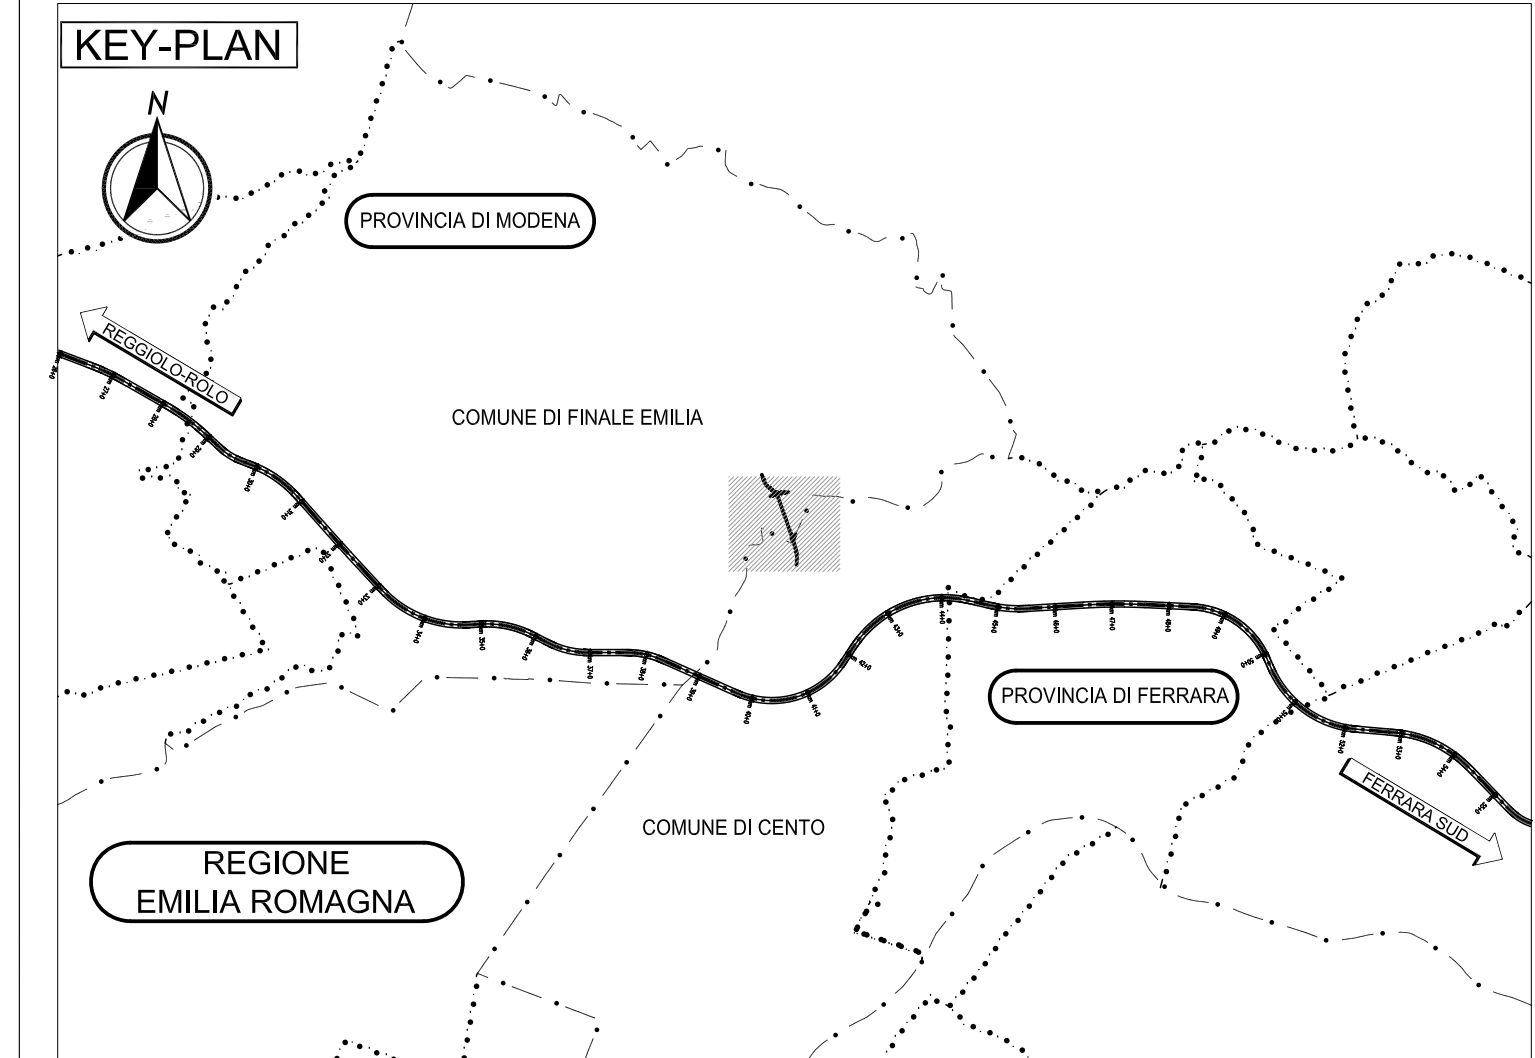

ELABORATI DI RIFERIMENTO

PROFILI LONGITUDINALI PD 0 C09 CCS09 0 SD F2 01 A

SEZIONI TIPO ED ELEMANTO MARGINALI PD 0 C09 CCS09 0 SD ST 01 A

CARATTERISTICHE DEI MATERIALI

NOTE

NOTE

IL CONCESSIONARIO

Regione Emilia-Romagna

ARC AUTOSTRADA REGIONALE CISPADANA

AUTOSTRADA REGIONALE CISPADANA
 DAL CASELLO DI REGGIOLO-ROLO SULLA A22
 AL CASELLO DI FERRARA SUD SULLA A13

CODICE C.U.P. E8180800060009

PROGETTO DEFINITIVO

ASSE AUTOSTRADALE (COMPRESIVO DEGLI INTERVENTI LOCALI)
 PROGETTAZIONE STRADALE
 VIABILITA' DI COLLEGAMENTO
 C09 (EX FE01) - VIABILITA' DI COLL.TRA TRATTO 'B' BONDENO-CENTO E TANG. DI F. EMILIA
 PLANIMETRIA DI PROGETTO

IL PROGETTISTA
 Ing. Antonio De Fazio
 Albo Ing. Prev. Bologna n°3696

RESPONSABILE INTEGRAZIONE PRESTAZIONI SPECIALISTICHE
 Ing. Emilio Salsi
 Albo Ing. Reggio Emilia n° 945

IL CONCESSIONARIO
 Azzolini De Fazio Salsi
 Presidente
 Consiglieri

G									
F									
E									
D									
C									
B									
A	17.04.2012	EMISSIONE							
REV.	DATA	DESCRIZIONE	REDAZIONE	CONTROLO	APPROVAZIONE				
IDENTIFICAZIONE ELABORATO 1439 P 0 C09 C09 0 S0 P 01 A DATA: MAGGIO 2012 SCALA: 1:2000									