


PARTICOLARE SESTO D'IMPIANTO

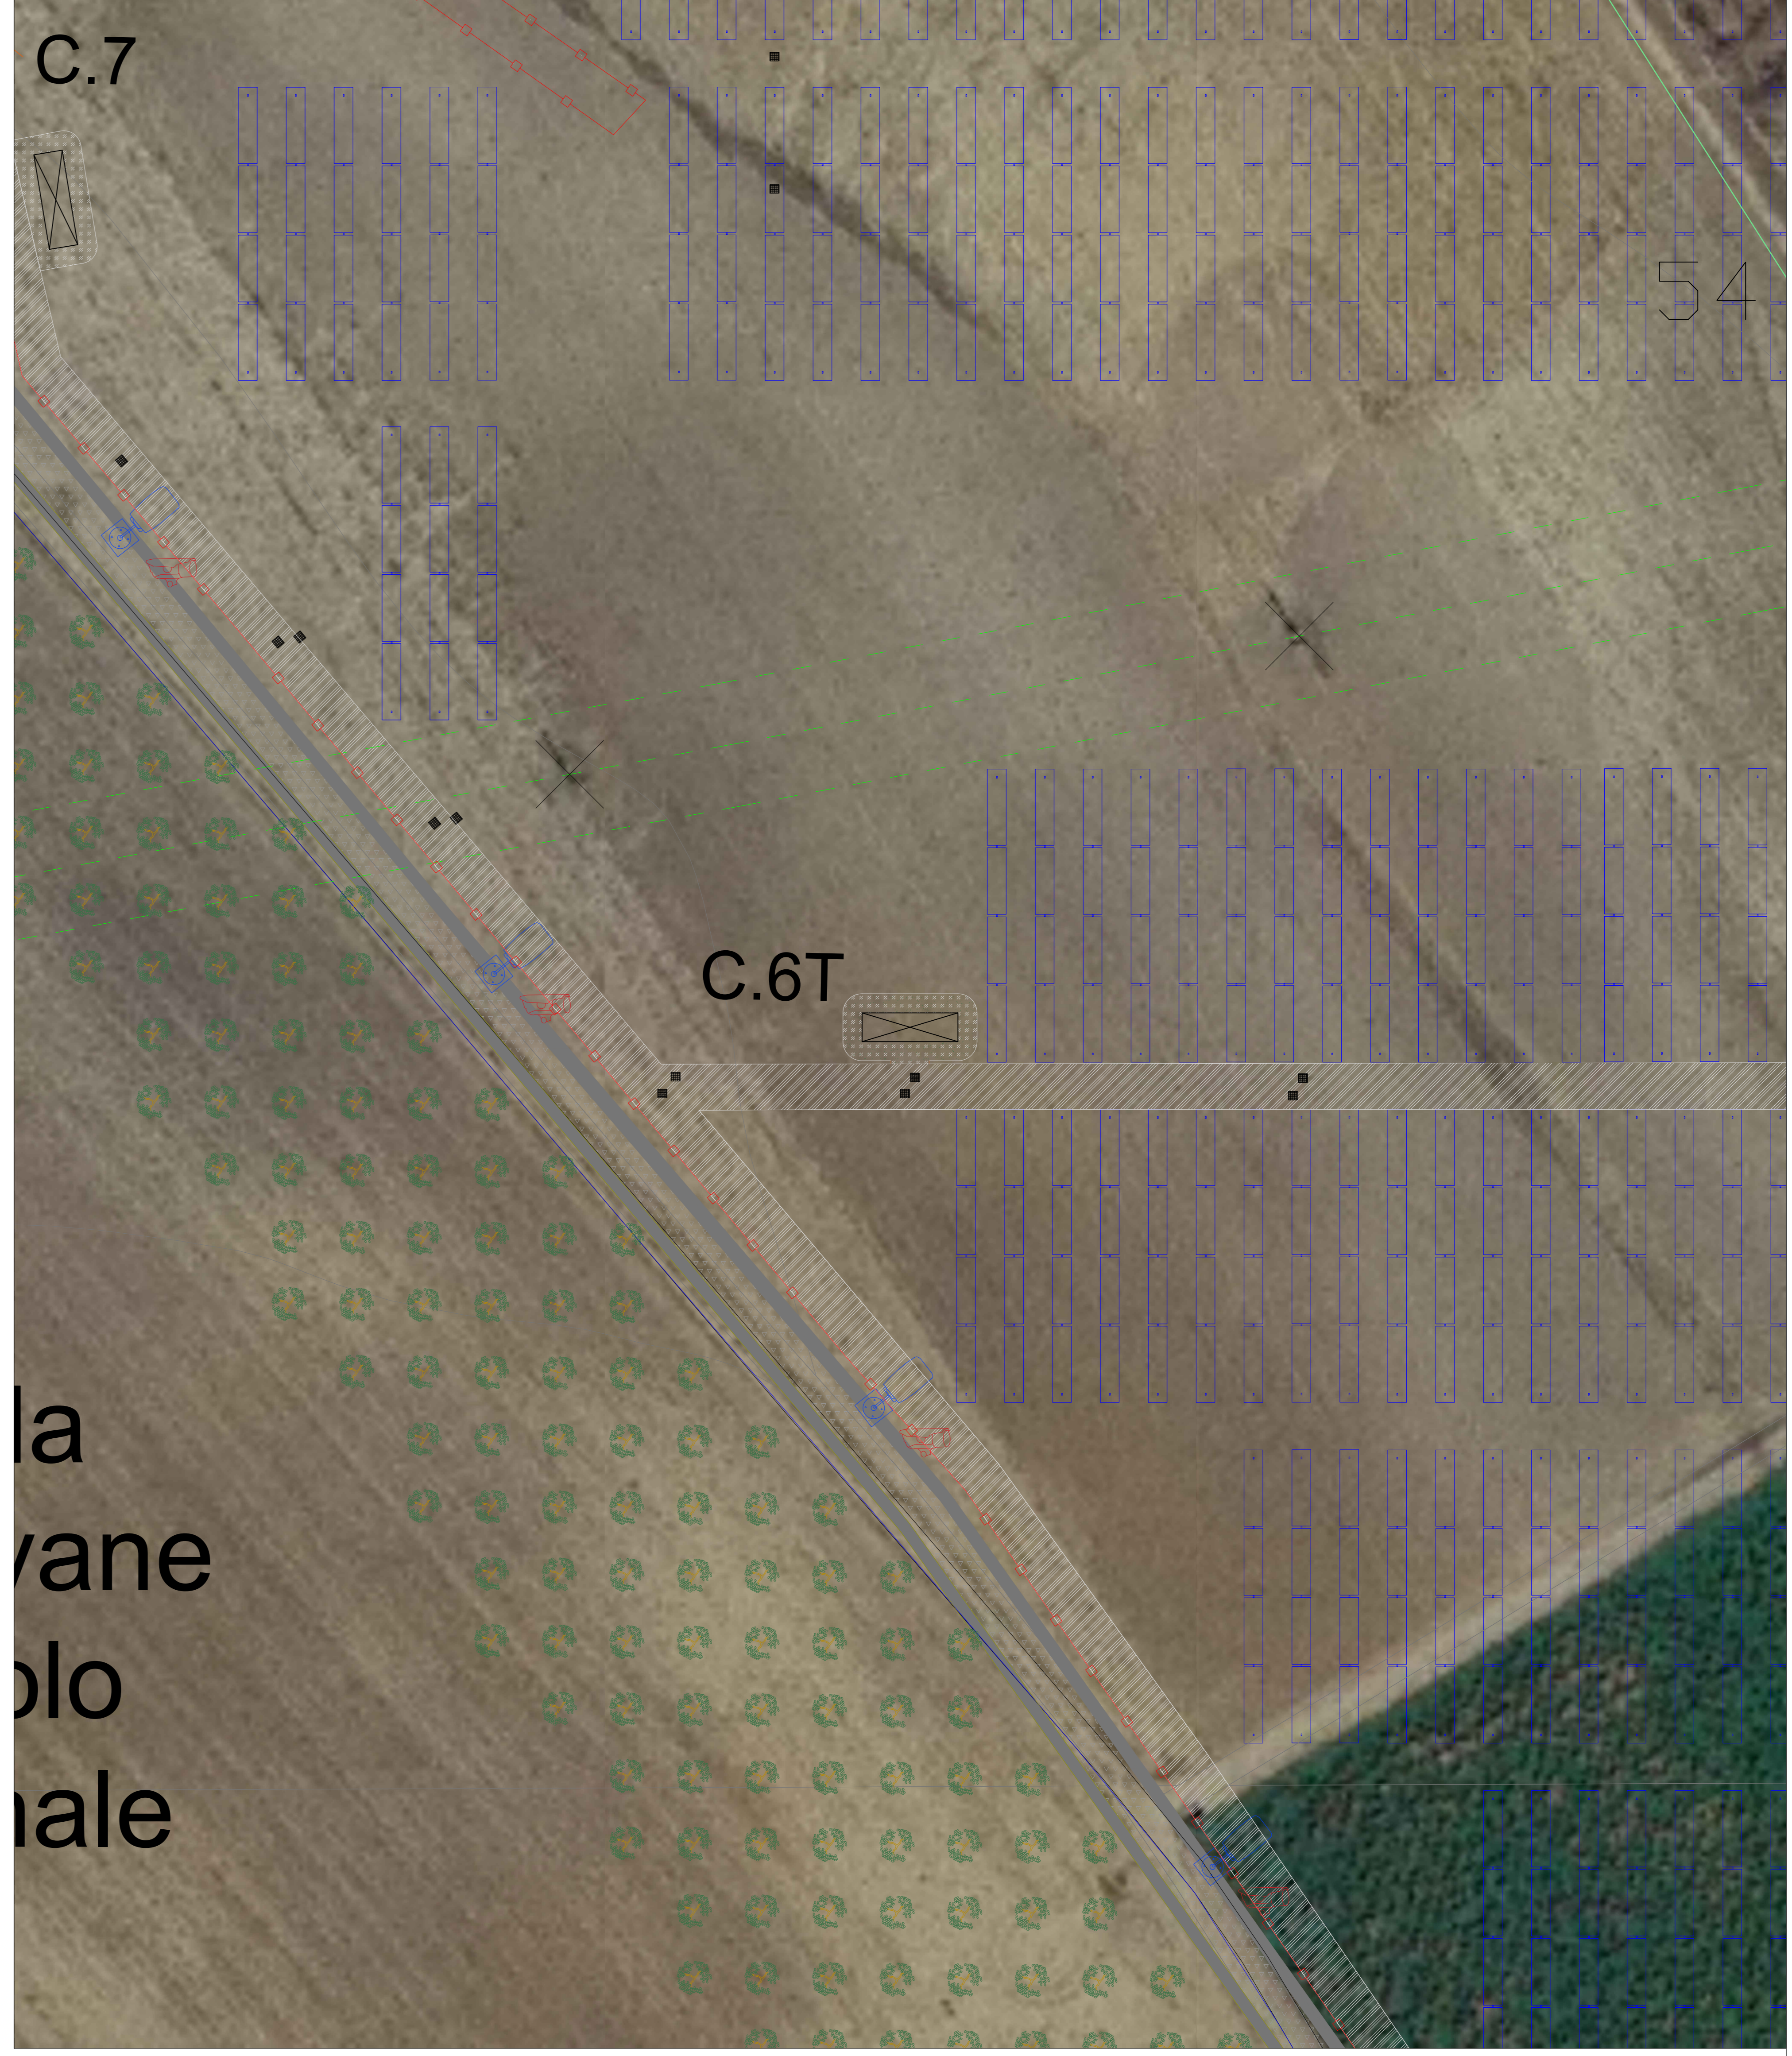

la
vane
olo
nale

IMPIANTO FOTOVOLTAICO APRICENA 01

COMMITTENTE **Whysol - E Sviluppo S.r.l.**
Via Meravigli n. 3
20123 Milano

ORDINE INGEGNERI PROVINCIA TARANTO
Dott. Ing. FABIO CERINO
CERINO FABIO
n° 2048

SEZIONE A
Dott. Ing. ANGELO DESTRAIS
Dott. Ing. GIUSEPPE PECORELLA

Minerva s.r.l.
VIALE VIRGILIO, 115
74121 TARANTO

Disegnato: **SISTEMAZIONE AGRIVOLTAICA E IDRAULICA SU RILIEVO**

Redatto	Verificato	Approvato	Bozza	Titolario
GP	GP	FC	<input type="checkbox"/>	<input checked="" type="checkbox"/>
Rev.	Disegnato	Data	Descritto	
01 GP	PRIMA EMISSIONE	21/12/19	Secutivo	
02 ADS	rev_W	30/06/22	Costitutivo	

Scale: 1:2000
Data: Giugno 2022
Nome file: 20220601_APRICENA_01.dwg