
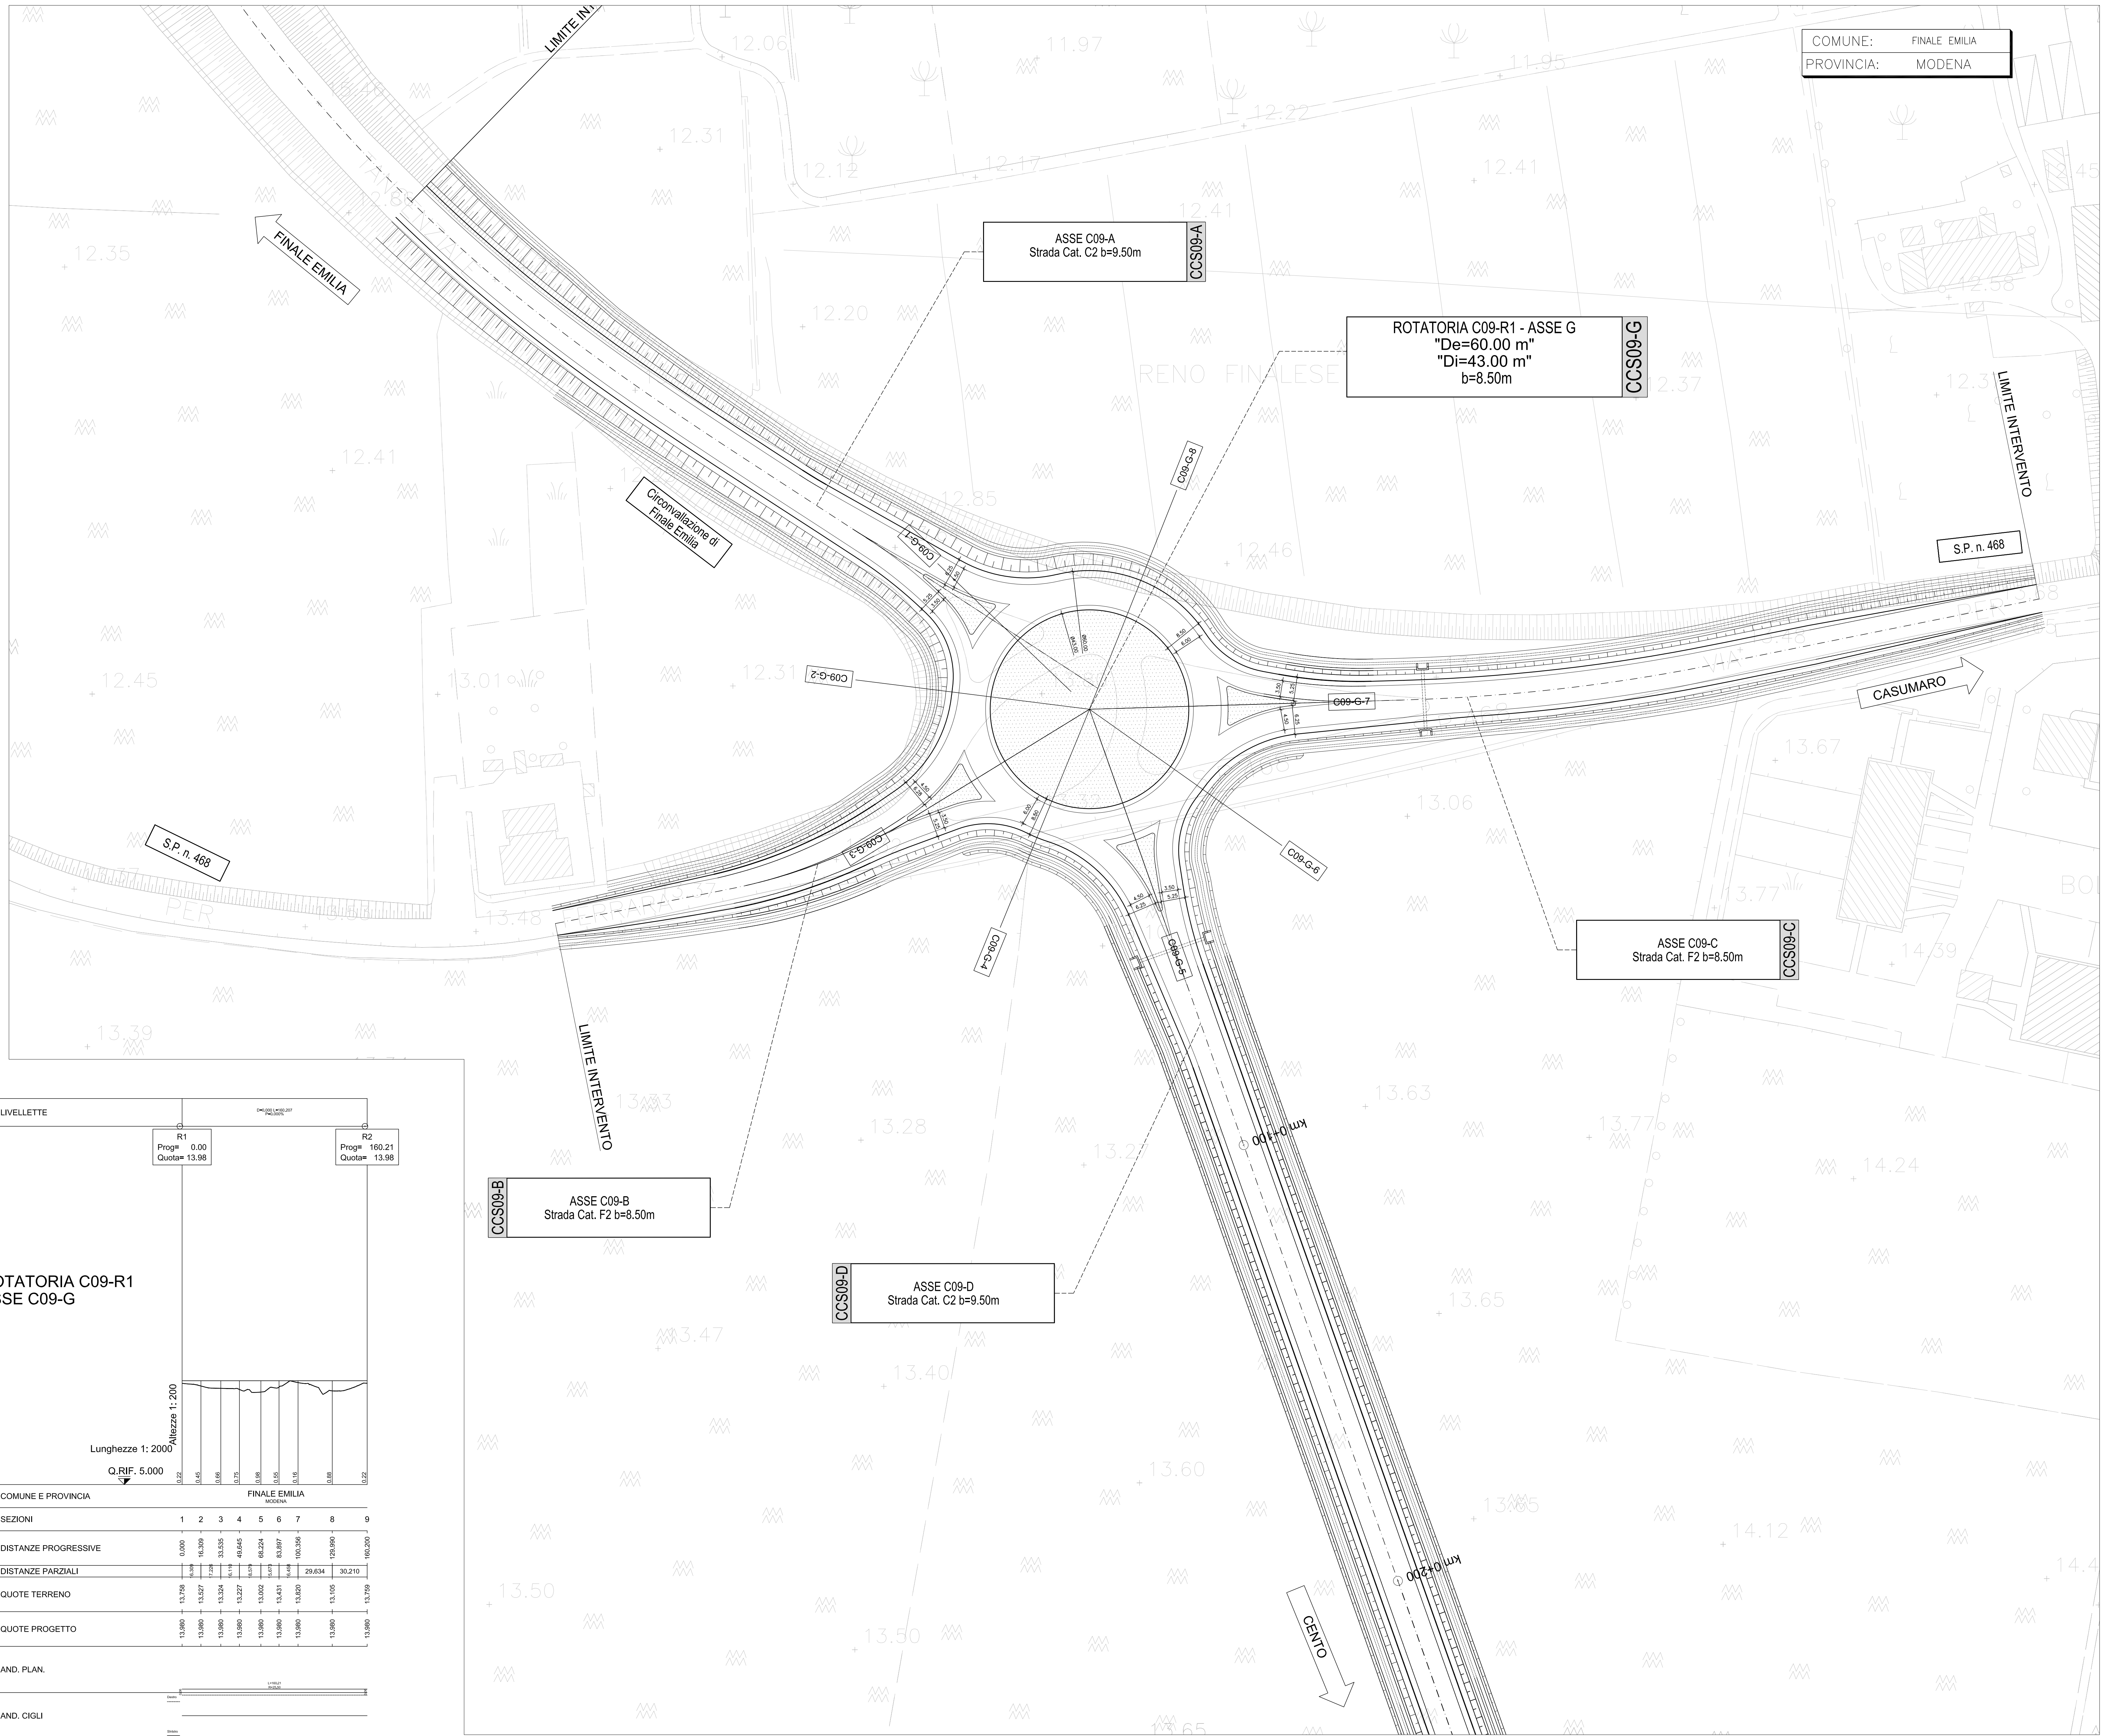
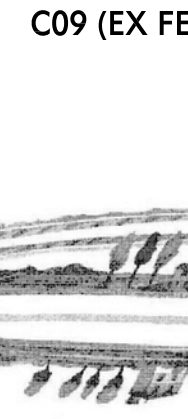


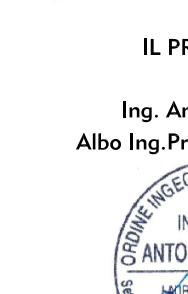

CARATTERISTICHE DEI MATERIALI

IL CONCEDENTE  Regione Emilia-Romagna	IL CONCESSIONARIO  AUTOSTRADA REGIONALE CISPADANA
AUTOSTRADA REGIONALE CISPADANA DAL CASELLO DI REGGIOLO-ROLO SULLA A22 AL CASELLO DI FERRARA SUD SULLA A13 CODICE C.U.P. E81 808000006009	
PROGETTO DEFINITIVO	
ASSE AUTOSTRADALE (COMPENSIVO DEGLI INTERVENTI LOCALI)	
PROGETTAZIONE STRADALE VIABILITA' DI COLLEGAMENTO C09 (EX FE01) - VIABILITA' DI COLLETTA TRATTO "B" BONDENO-CENTO E TANG. DI F. EMILIA PLANIMETRIA DI PROGETTO E PROFILO ROTATORIA R1	
IL PROGETTISTA Ing. Antonio De Fazio Albo Ing. Prov. Bologna n°3698 	RESPONSABILE INTEGRAZIONE PRESTAZIONI SPECIALISTICHE Ing. Emilio Sotgiu Albo Ing. Reggio Emilia n° 945 
IL CONCESSIONARIO Autostrada Regionale Cispadana S.p.A. A. PRESIDENTE Giuseppe Fusconi 	

IL PRESENTE DOCUMENTO NON POTRA' ESSERE COPiato, RIPRODOTTO O ALTAMENTE PUBBLICATO, IN TUTTO O IN PARTE, SENZA IL CONSENSO SCRITTO DEL CONCEDENTE, CON UTILIZZO NON AUTORIZZATO SARI' PERSECUITO A NORMA DI LEGGE.