



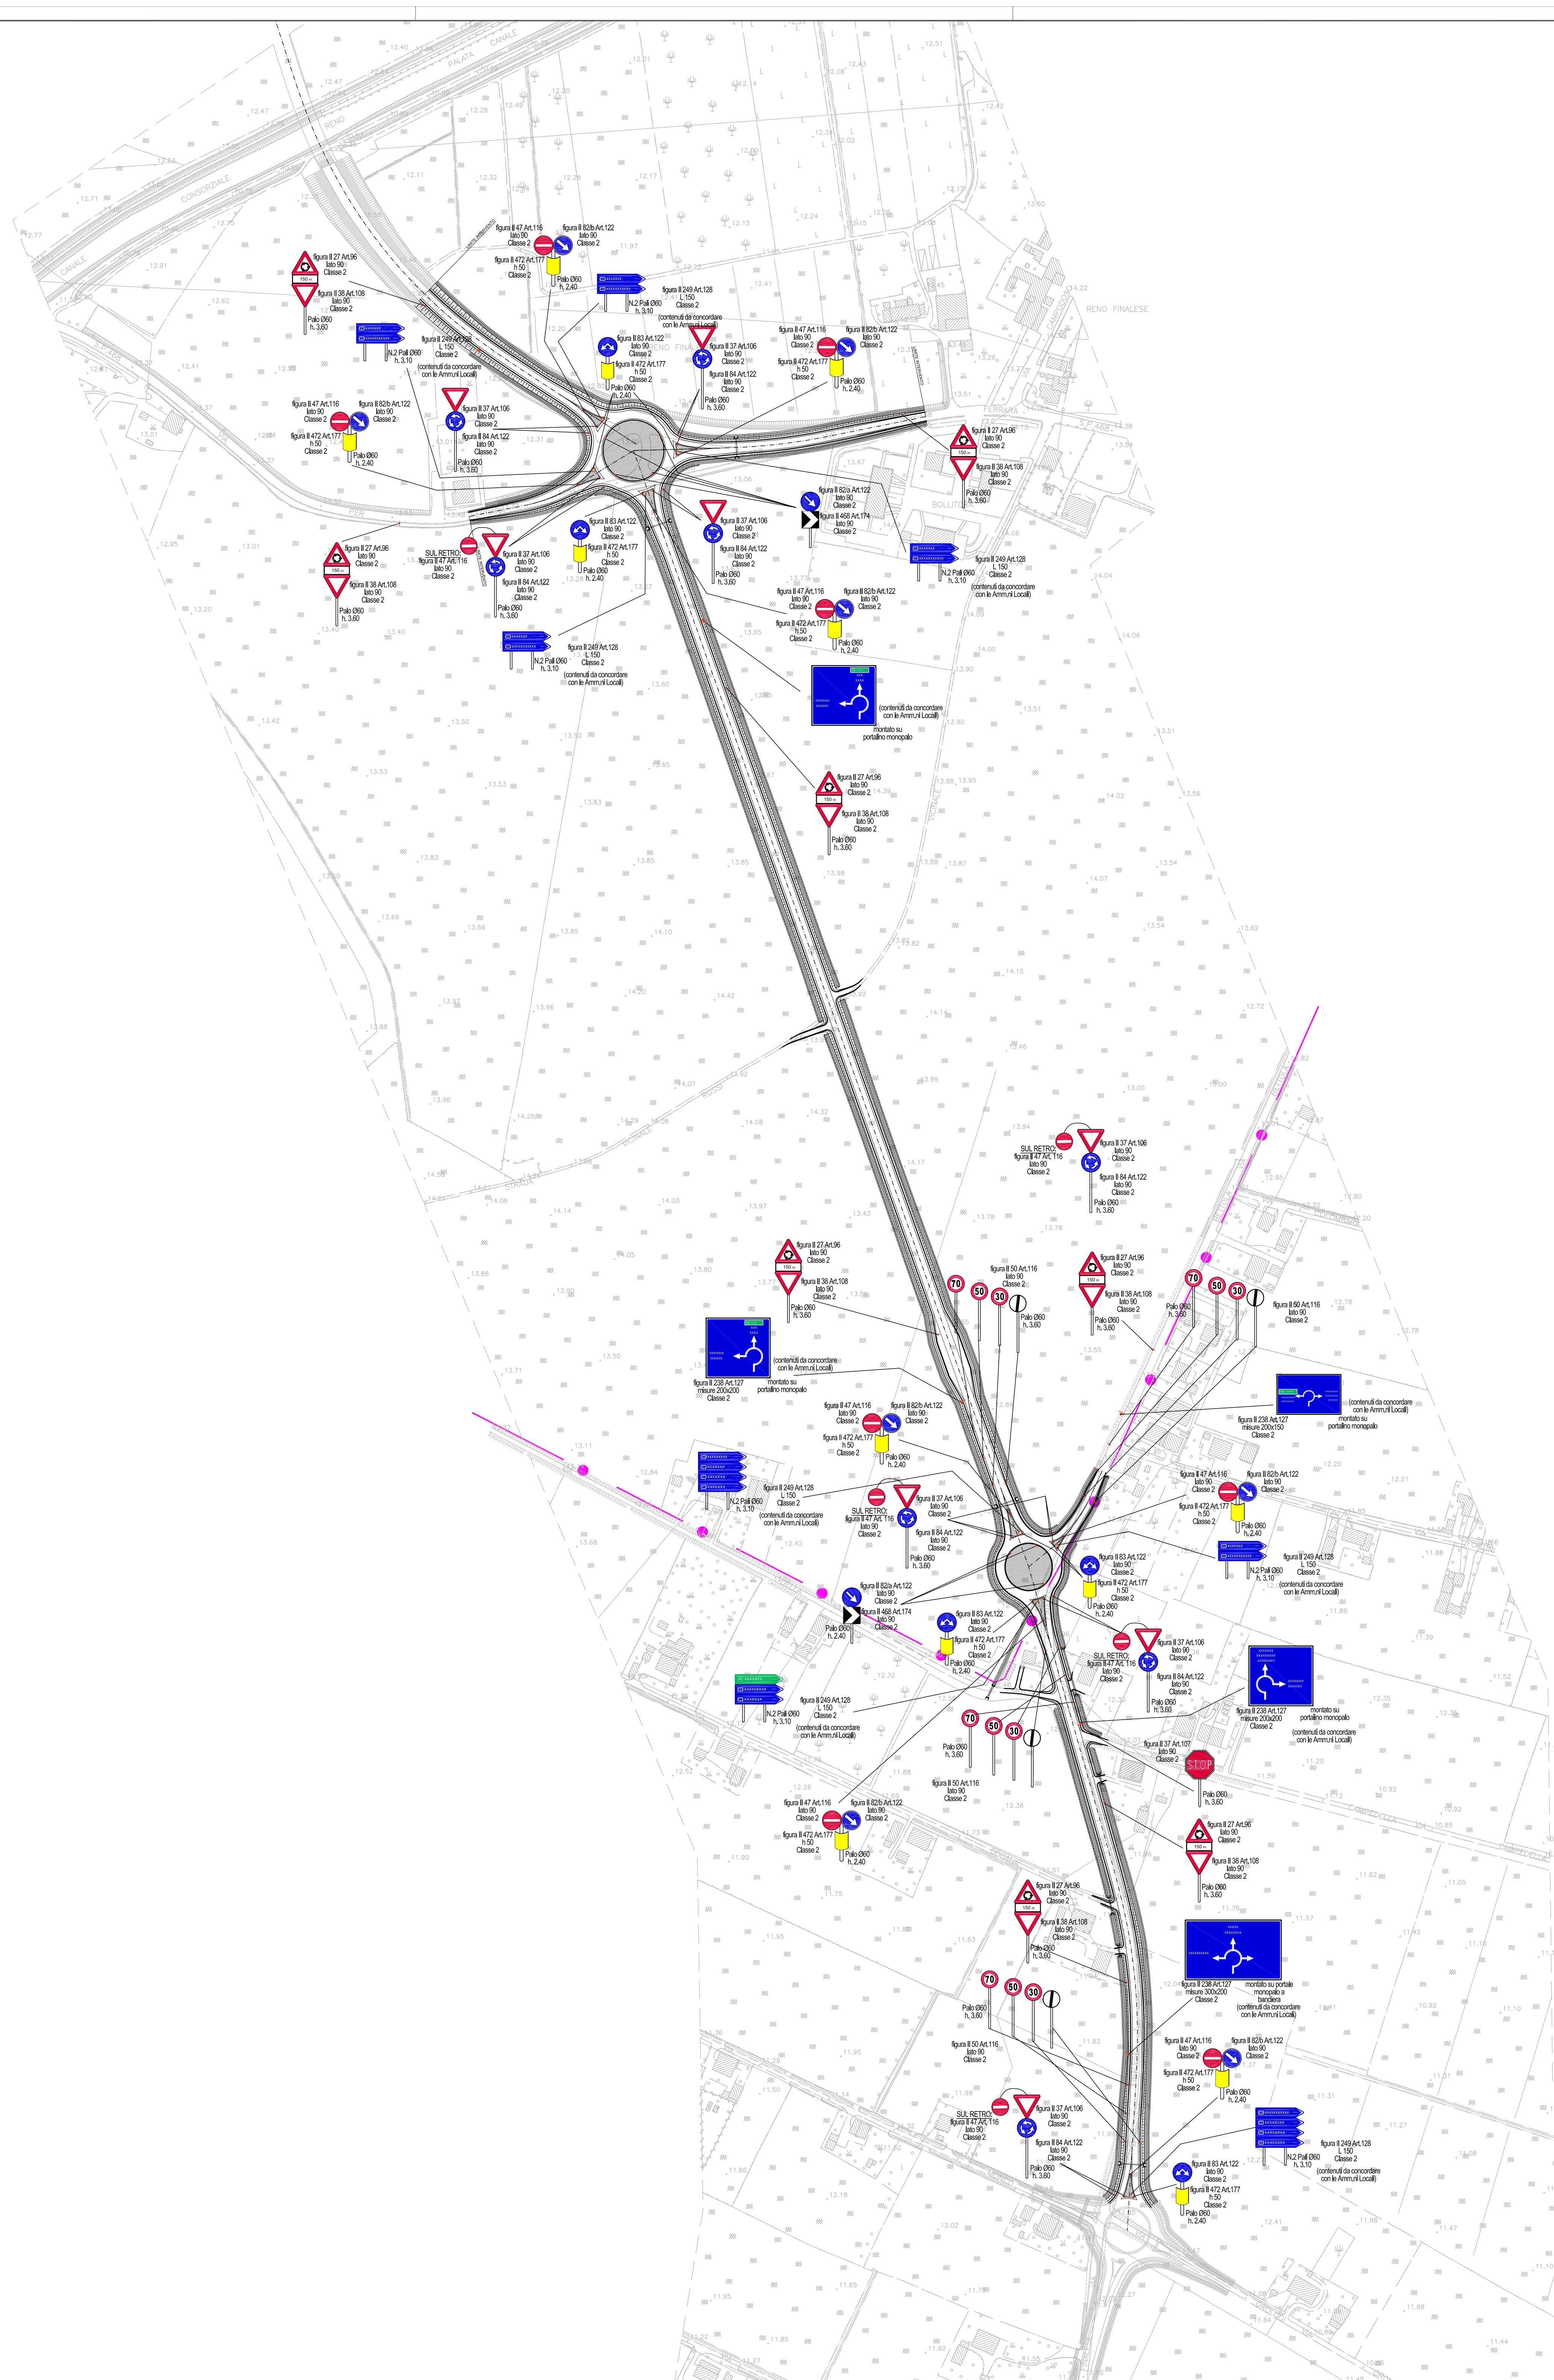

COMUNE: FINALE EMILIA
 PROVINCIA: MODENA



COMUNE: CENTO
 PROVINCIA: FERRARA

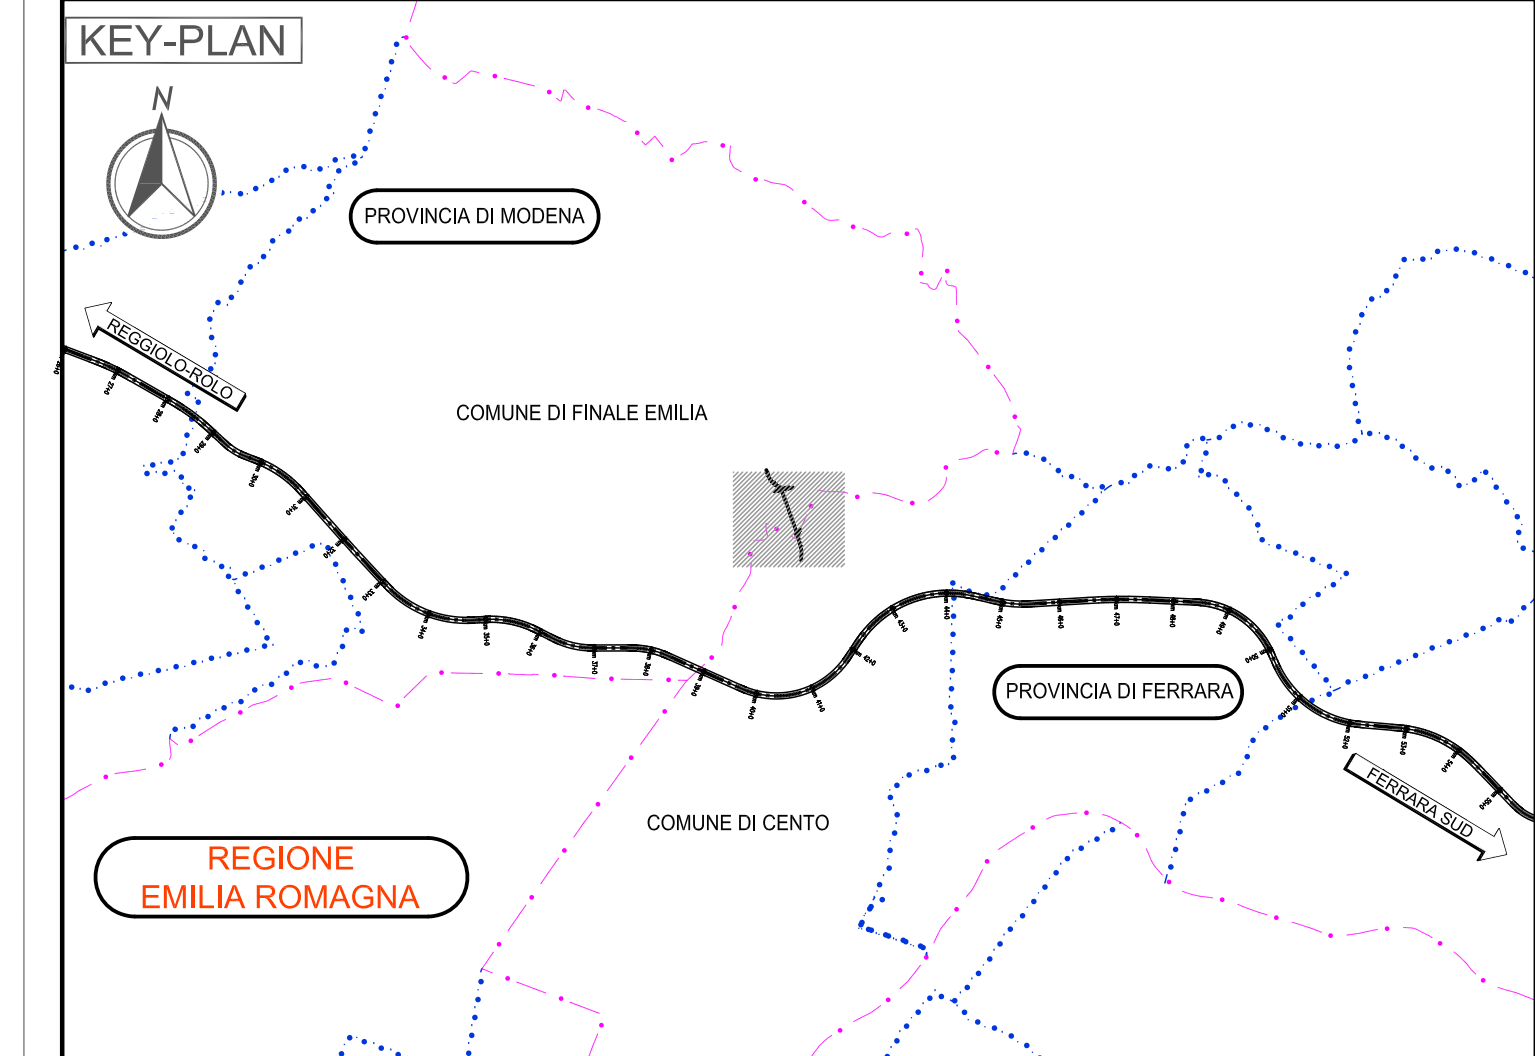

LEGENDA
 ---●--- CONFINI DI PROVINCIA

ELABORATI DI RIFERIMENTO

CARATTERISTICHE DEI MATERIALI

NOTE

IL CONCESSIONARIO
ARC AUTOSTRADA REGIONALE CISPADANA

IL CONCESSIONARIO
ARC AUTOSTRADA REGIONALE CISPADANA

AUTOSTRADA REGIONALE CISPADANA
 DAL CASELLO DI REGGIOLO-ROLO SULLA A22
 AL CASELLO DI FERRARA SUD SULLA A13
CODICE C.U.P. E818080060009

PROGETTO DEFINITIVO

ASSE AUTOSTRADALE (COMPRESIVO DEGLI INTERVENTI LOCALI)
 PROGETTAZIONE STRADALE
 VIABILITA' DI COLLEGAMENTO
 C09 (EX FE01) - VIABILITA' DI COLL.TRA TRATTO "B" BONDENO-CENTO E TANG. DI F. EMILIA
 SEGNALETICA VERTICALE - PLANIMETRIA DI PROGETTO

IL PROGETTISTA
 Ing. Antonio De Fazio
 Albo Ing. Prov. Bologna n° 3496

RESPONSABILE INTEGRAZIONE PRESTAZIONI SPECIALISTICHE
 Ing. Emilio Sola
 Albo Ing. Reggio Emilia n° 945

IL CONCESSIONARIO
 Autostada Regionale Cispadana S.p.A.
 e PRESSIONE CANTIERI/PRESTAZIONI

Stamped seals and signatures of the project team.

G									
F									
E									
D									
C									
B									
A	17.04.2012	EMISSIONE					Azzolini	De Fazio	Sola
REV.	DATA	DESCRIZIONE	REDAZIONE	CONTROLO	APPROVAZIONE				
IDENTIFICAZIONE ELABORATO									
1	1	1	1	1	1	1	1	1	1
1	1	1	1	1	1	1	1	1	1
DATA: MAGGIO 2012									
SCALA: 1:2000									