

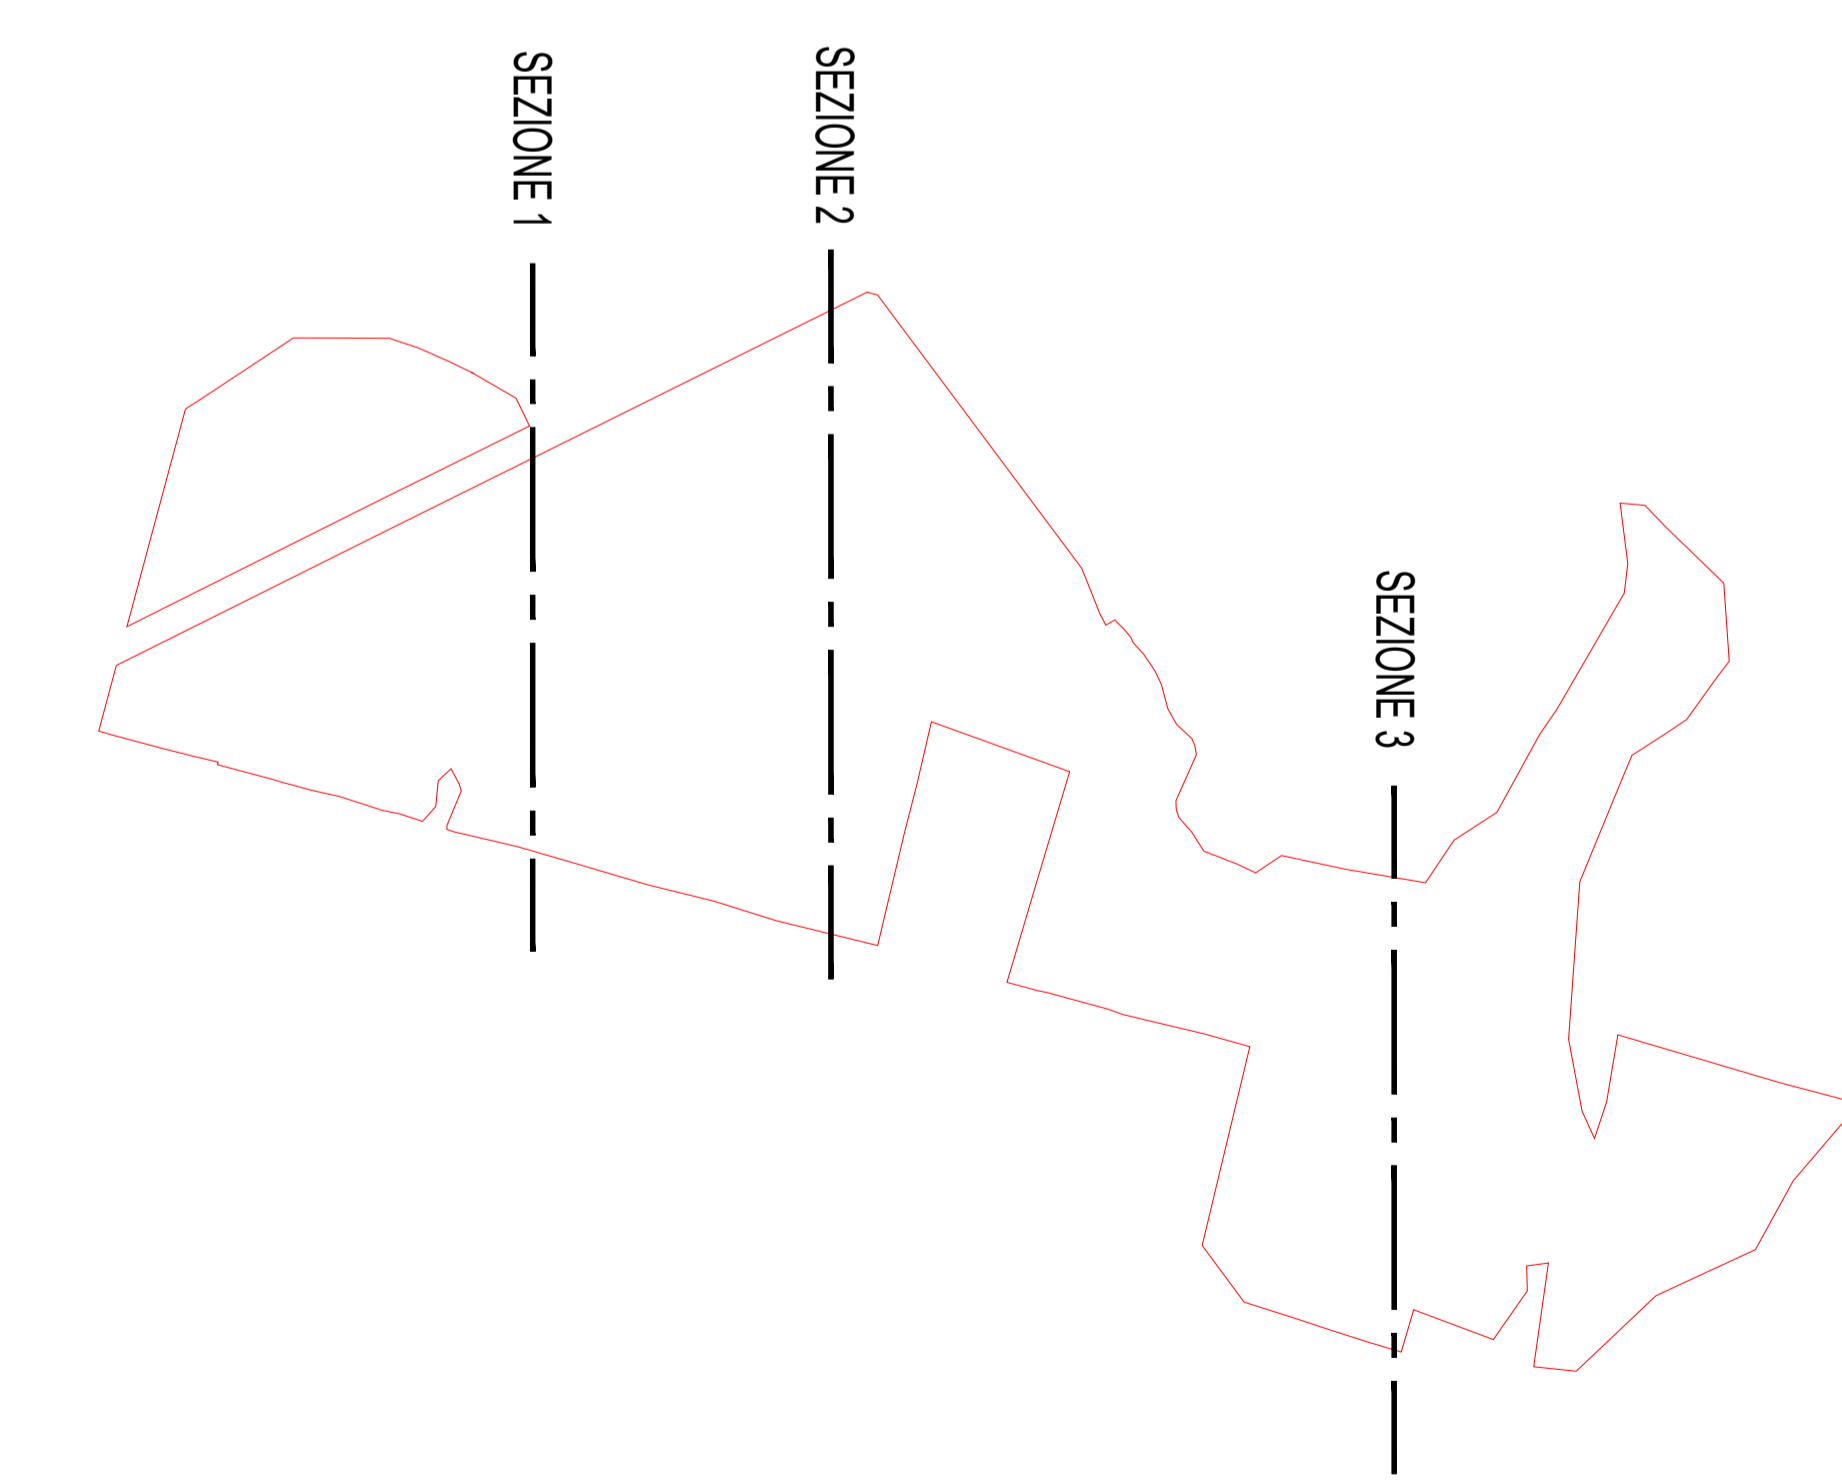
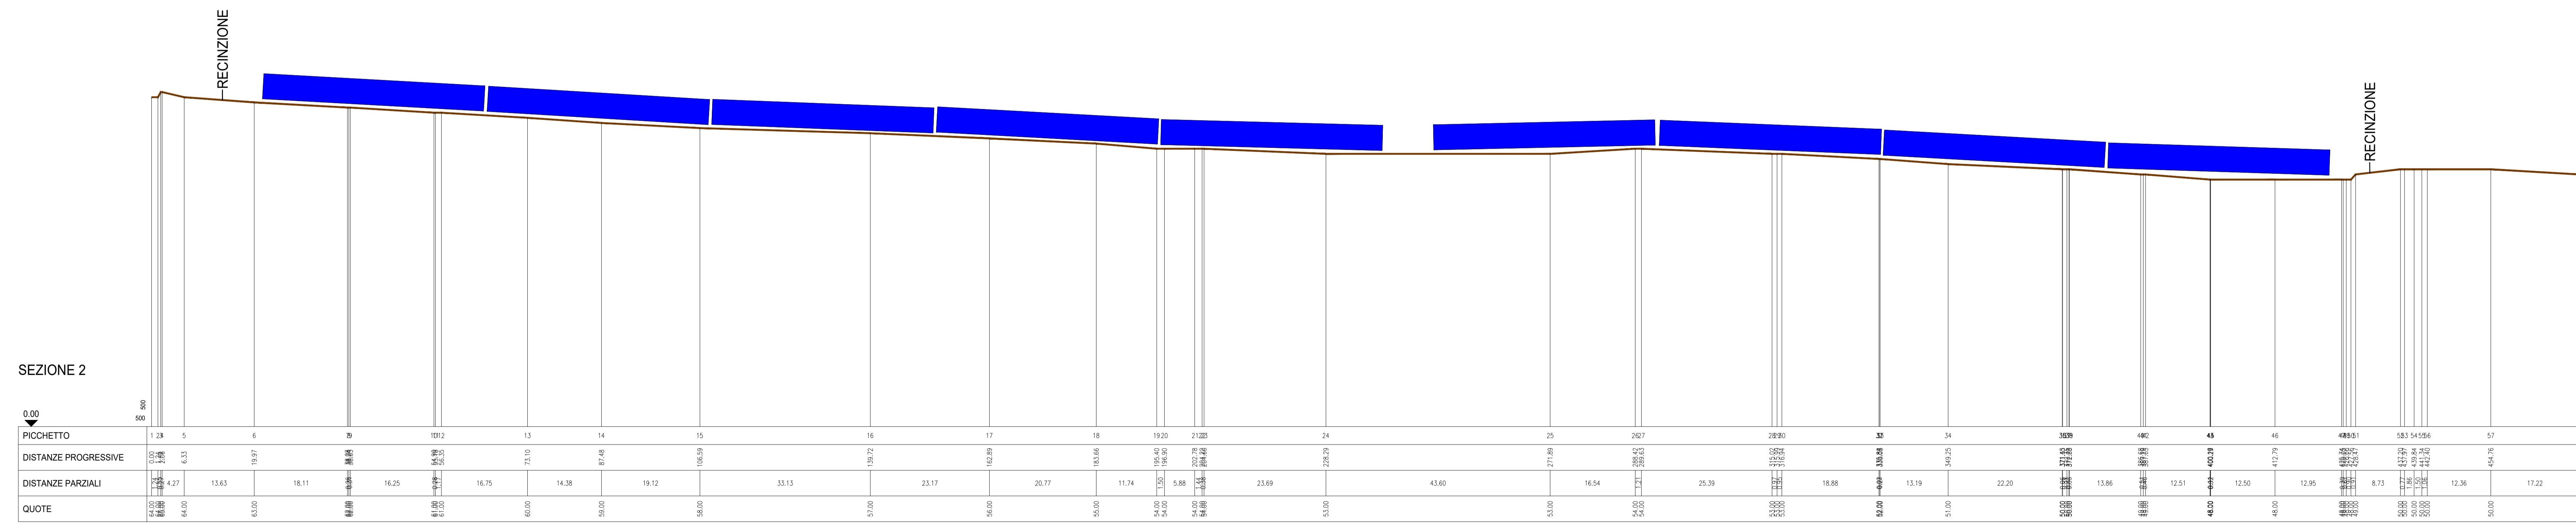


PROFILI LONGITUDINALI ALTIMETRICI

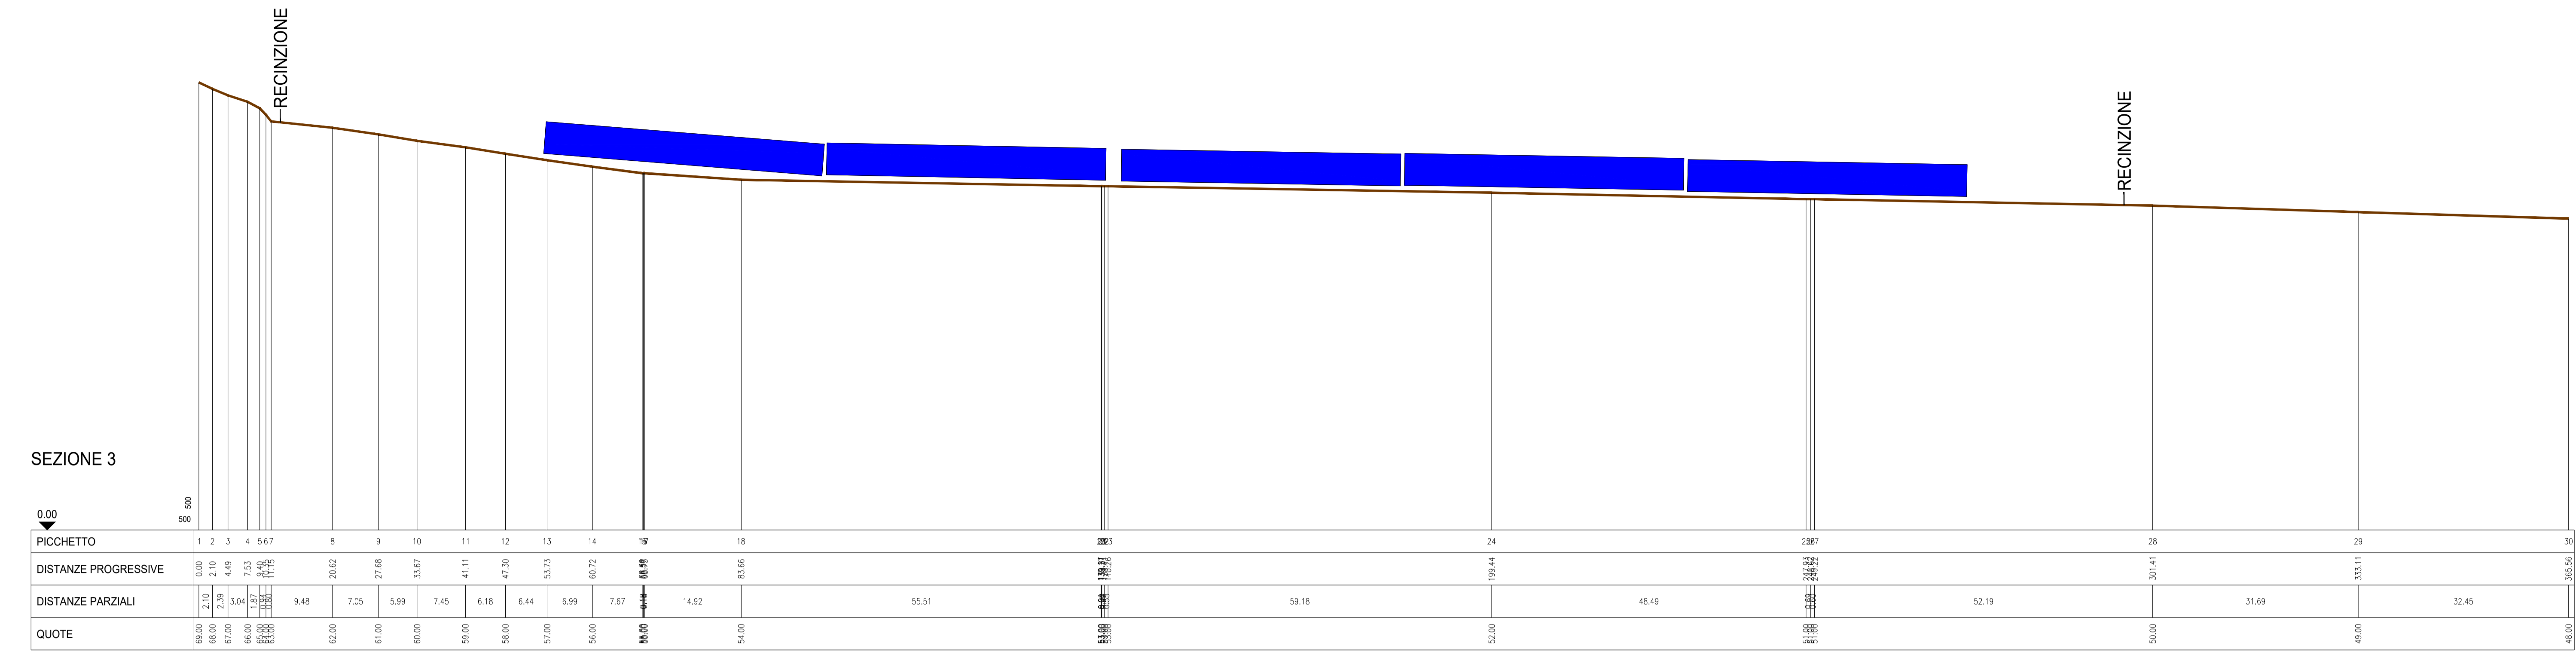

SCALA METRICA
1cm = 5m

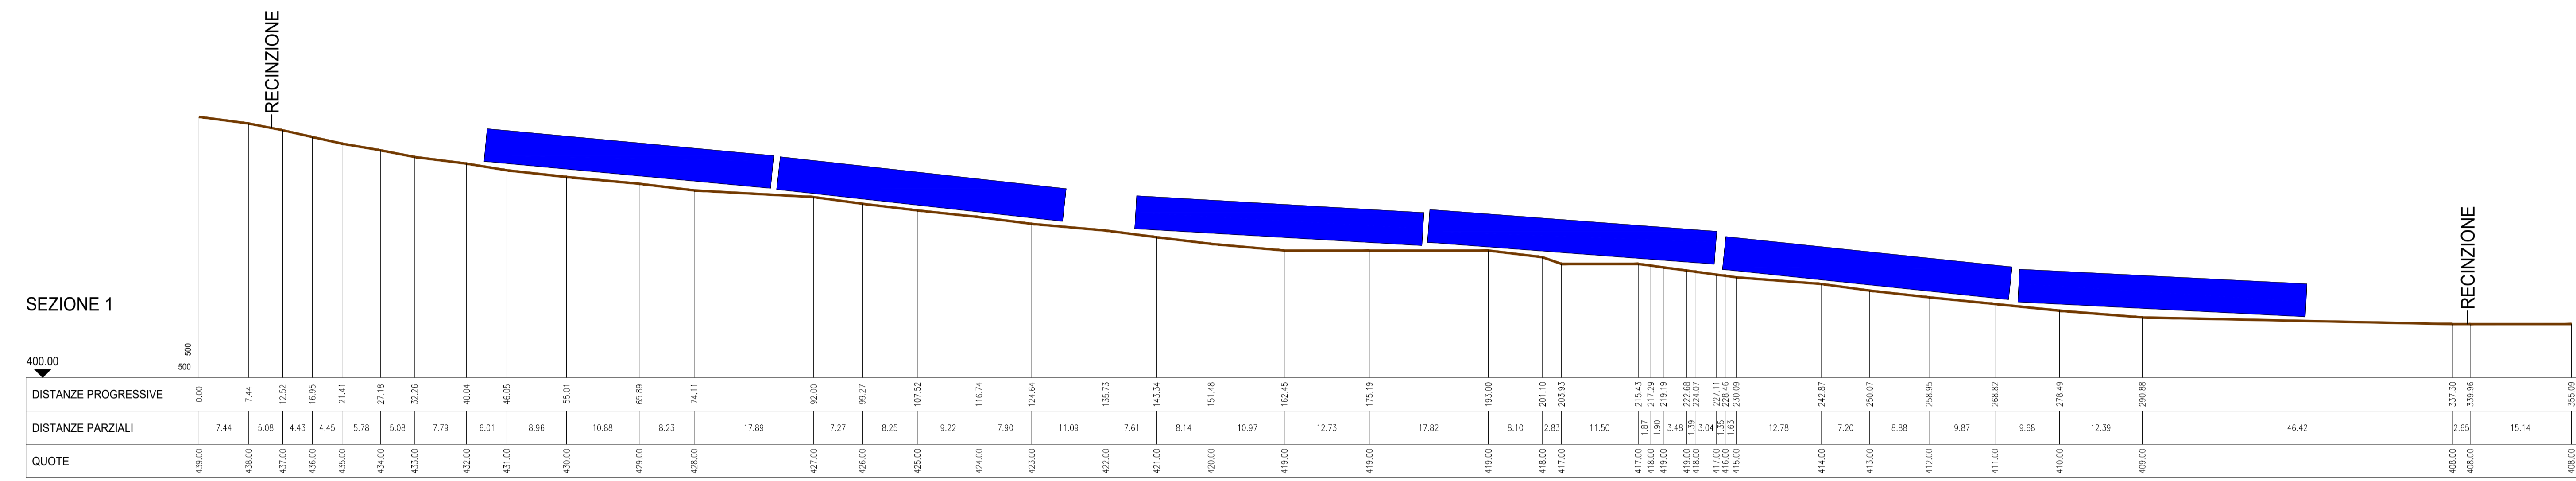

SCALA 1:500

TRINCINARO

PROGETTO DEFINITIVO

DESCRIZIONE E REVISIONE

GVC SERVIZIO DI INGEGNERIA Via della Pace 1, 00187 Roma, Italia Tel. +39 06 47811111 www.gvc.it	Nuova Atlantide soc. coop. a r.l. Via della Pace 1, 00187 Roma, Italia Tel. +39 06 47811111 www.nuovaatlantide.it	Dott. Antonio Bruscello Via della Pace 1, 00187 Roma, Italia Tel. +39 06 47811111 www.dottabruscello.it	Dott. Ing. Paolo Castellani Via della Pace 1, 00187 Roma, Italia Tel. +39 06 47811111 www.dottcastellani.it
--	---	---	---

AMBRA SOLARE 20 s.r.l.
Via Velle Salernite s.n.c. 00187 ROMA, Italia
Tel. +39 06 47811111
www.ambra-solare.it

Powertis
Via Tevere, 41 - 00198 ROMA, Italia
Tel. +39 06 47811111
www.powertis.com

Soltec
Via Tevere, 41 - 00198 ROMA, Italia
Tel. +39 06 47811111
www.soltec.com

COMUNE DI POMARICO (MT)

PROGETTO DEFINITIVO

PROFILI LONGITUDINALI ALTIMETRICI DELLE OPERE E DEI LAVORI DA REALIZZARE

COO. REF. G138V1A01/01/PD

ELABORATO FILE

PROGETTO DEFINITIVO

PROFILI LONGITUDINALI ALTIMETRICI DELLE OPERE E DEI LAVORI DA REALIZZARE

A.12.a.14