
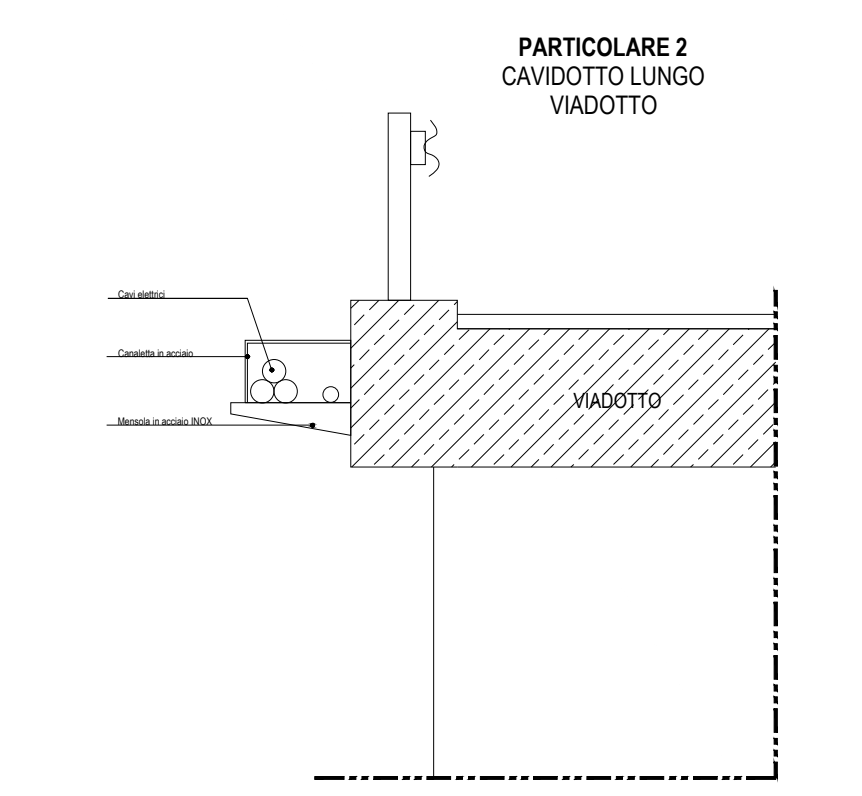


DETTAGLI RISOLUZIONE INTERFERENZE
1:25

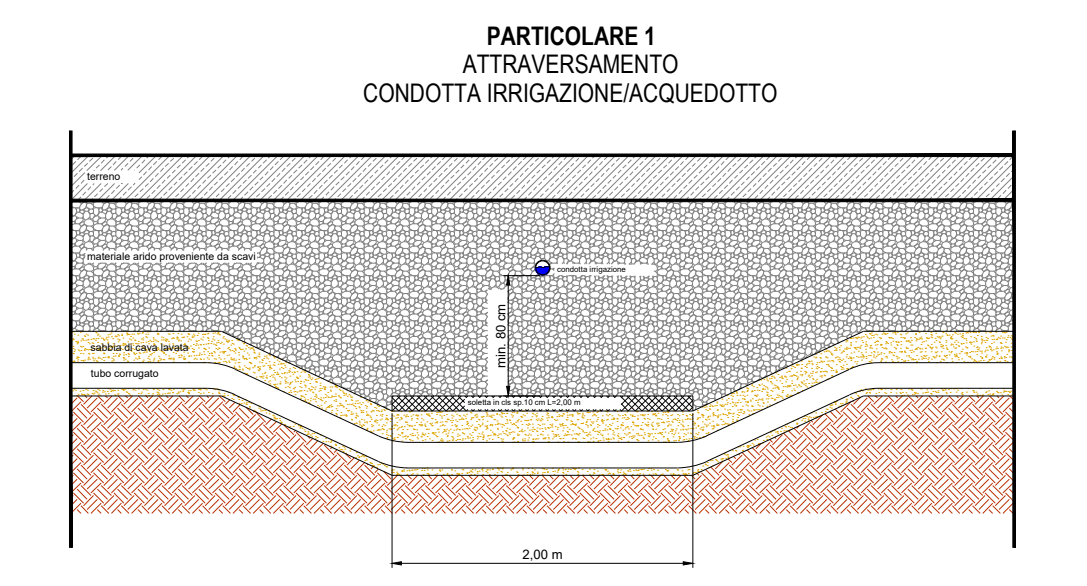

TRATTO O PUNTO INTERFERENTE	INTERFERENZA	LUNGHEZZA (m)	TIPO DI INTERFERENZA	REF. DETTAGLIO RISOLUZIONE INTERFERENZA
INTERFER. 1 TRATTO A-B	FOSSO/ CORSO D'ACQUA	131,00	TRASVERSALE	PARTICOLARE 1
INTERFER. 2 TRATTO C-D	VIADOTTO	190	PARALLELISMO	PARTICOLARE 2
INTERFER. 3 TRATTO E-F	VIADOTTO	25	PARALLELISMO	PARTICOLARE 2
INTERFER. 4 TRATTO G-H	INTERFERENZA CON RETI ESISTENTI SOTTOSTRADA	500	PARALLELISMO/ TRASVERSALE	PARTICOLARE 1

INTERFERENZA Int.1
ATTRAVERSAMENTO
FOSSO/ CORSO D'ACQUA

A

B



PROGETTO REV.00

DESCRIZIONE E REVISIONI

GVC SERVIZI DI INGEGNERIA	Nuovo Atlantico soc. coop. a r.l. Via Salaria 1000 - 00198 Roma, Italia	Dott. Antonio Bruscella Dott. Ag. Paolo Castelli
-------------------------------------	--	---

AMBRA SOLARE 20 s.r.l.
Via Salaria 1000 - 00198 Roma, Italia

Poweris
Via Tevere 41 - 00198 ROMA, Italia

soltec
Via Tevere 41 - 00198 ROMA, Italia

COMUNE DI POMARICO (MT)

PROGETTO DEFINITIVO

PLANIMETRIA CON INDIVIDUAZIONE DI TUTTE LE INTERFERENZE TAVOLA 1

A.12.a.21.a