

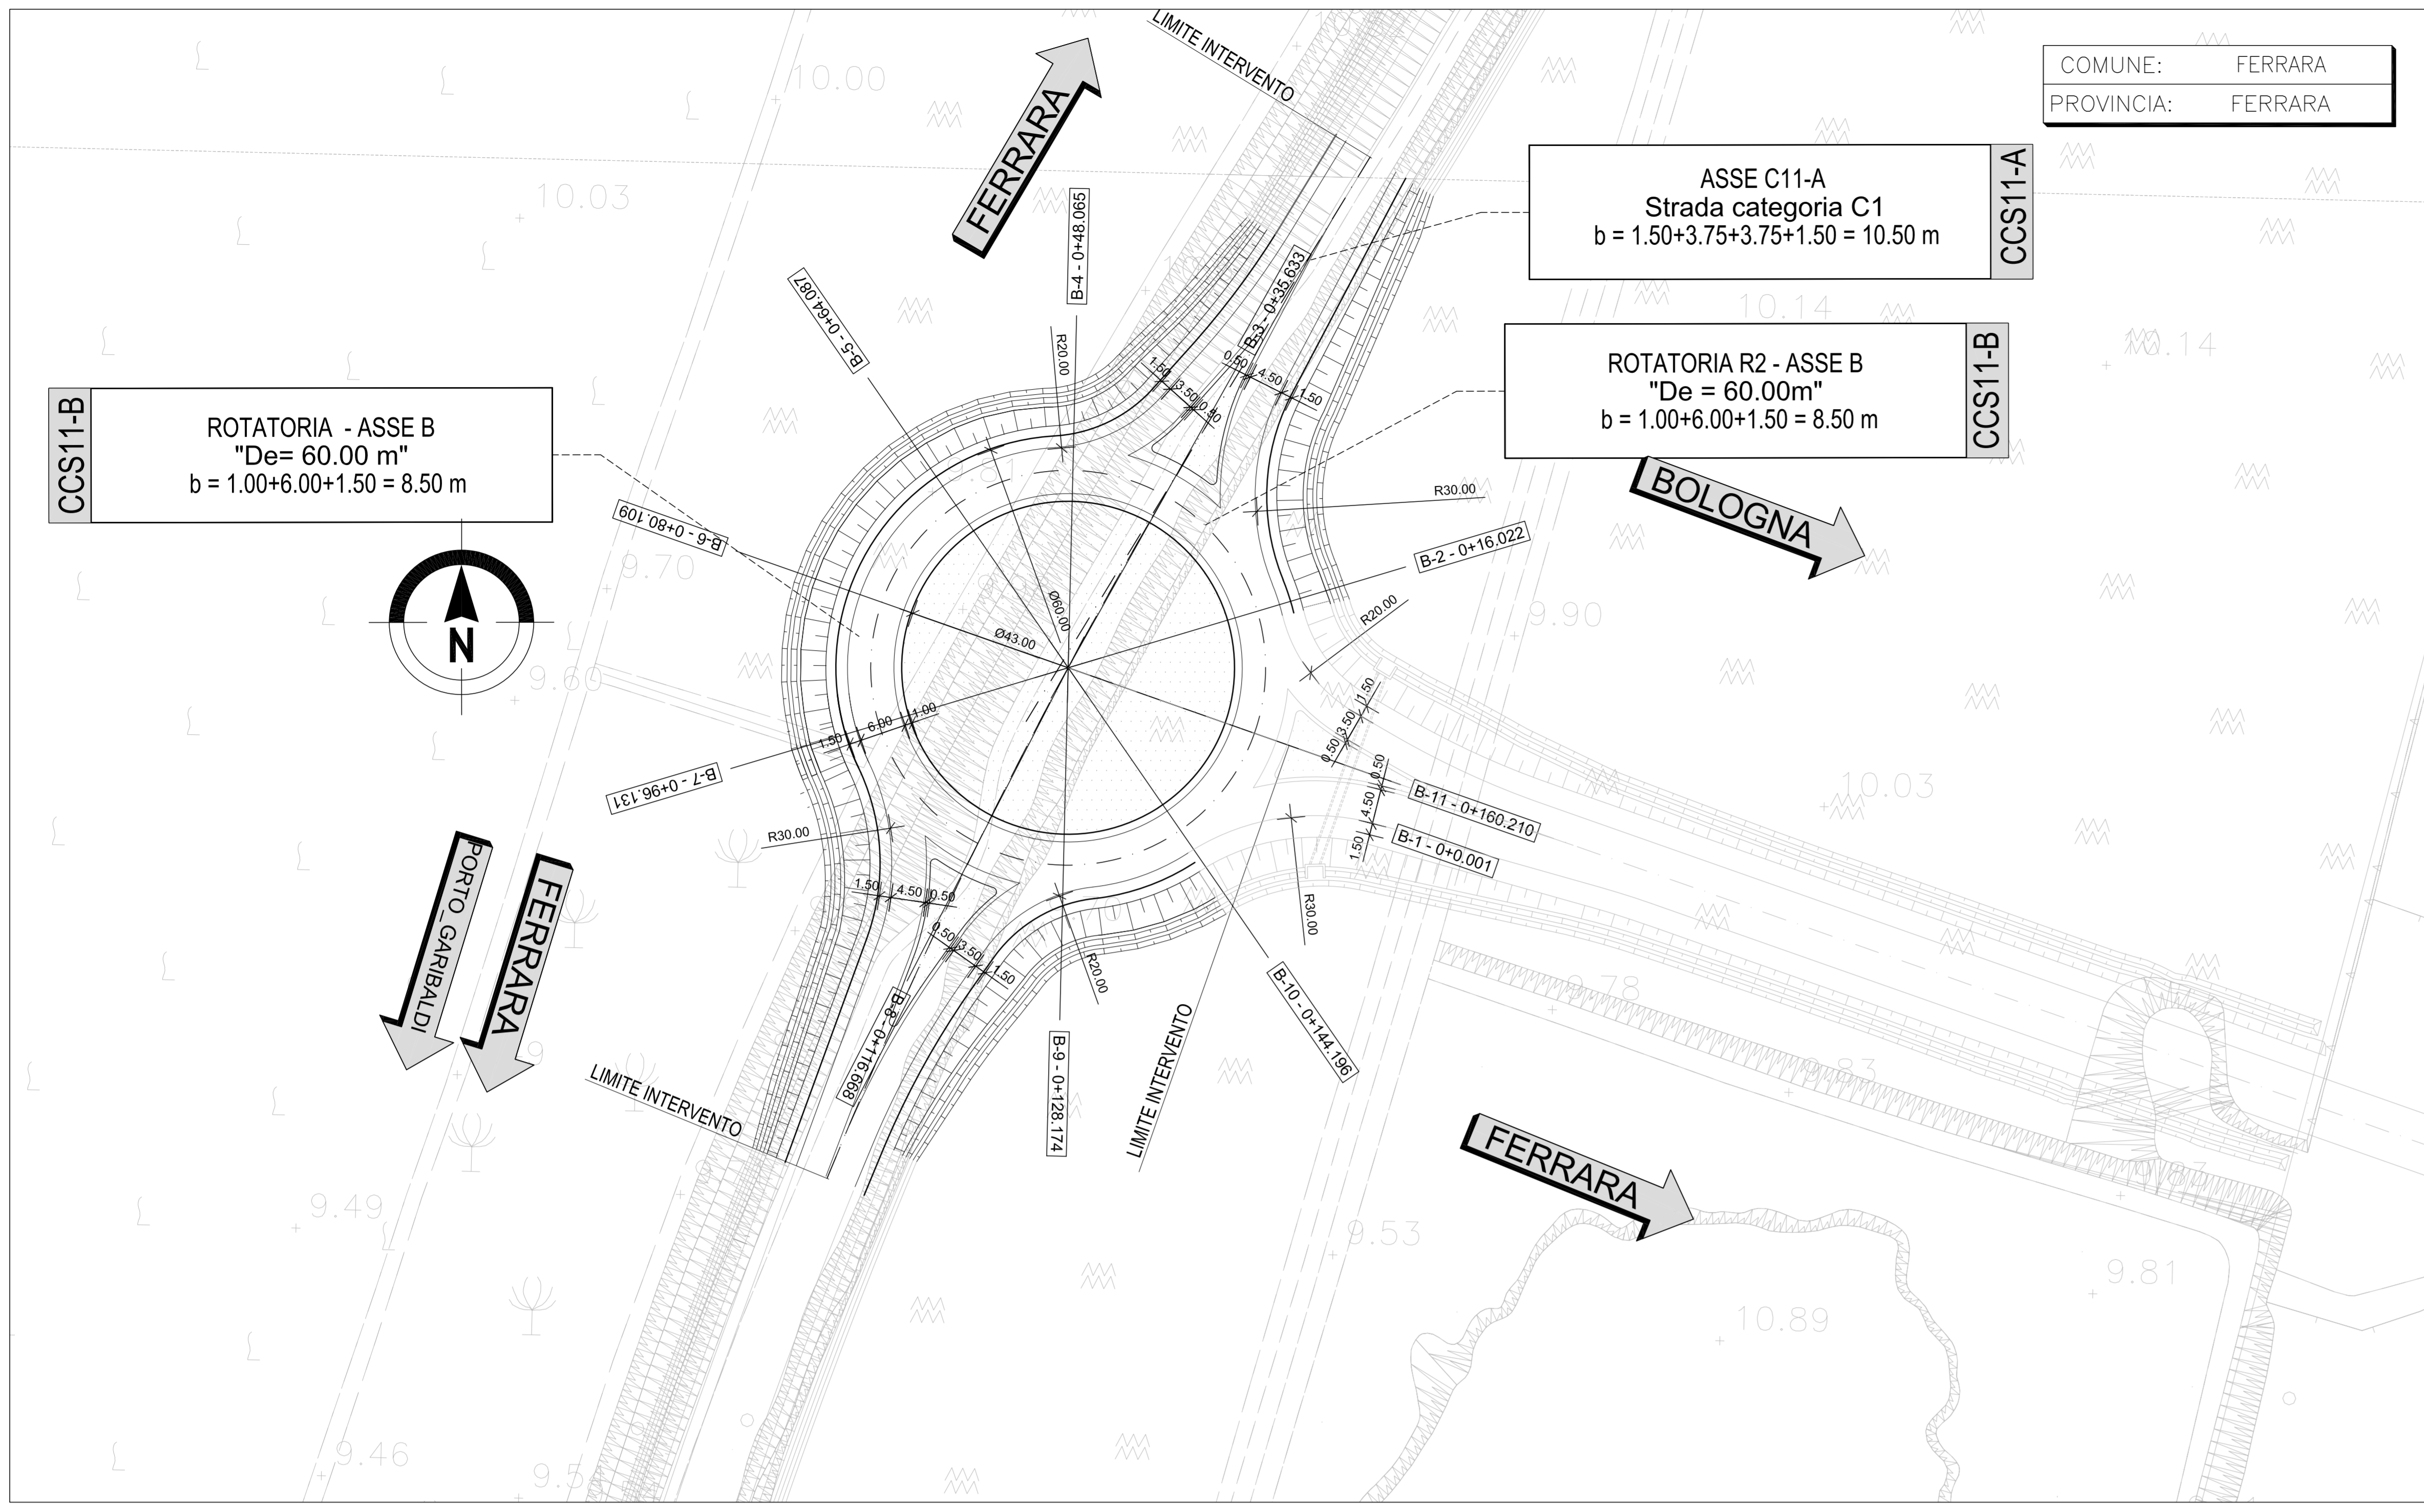


ROTATORIA ASSE B Scala 1:500

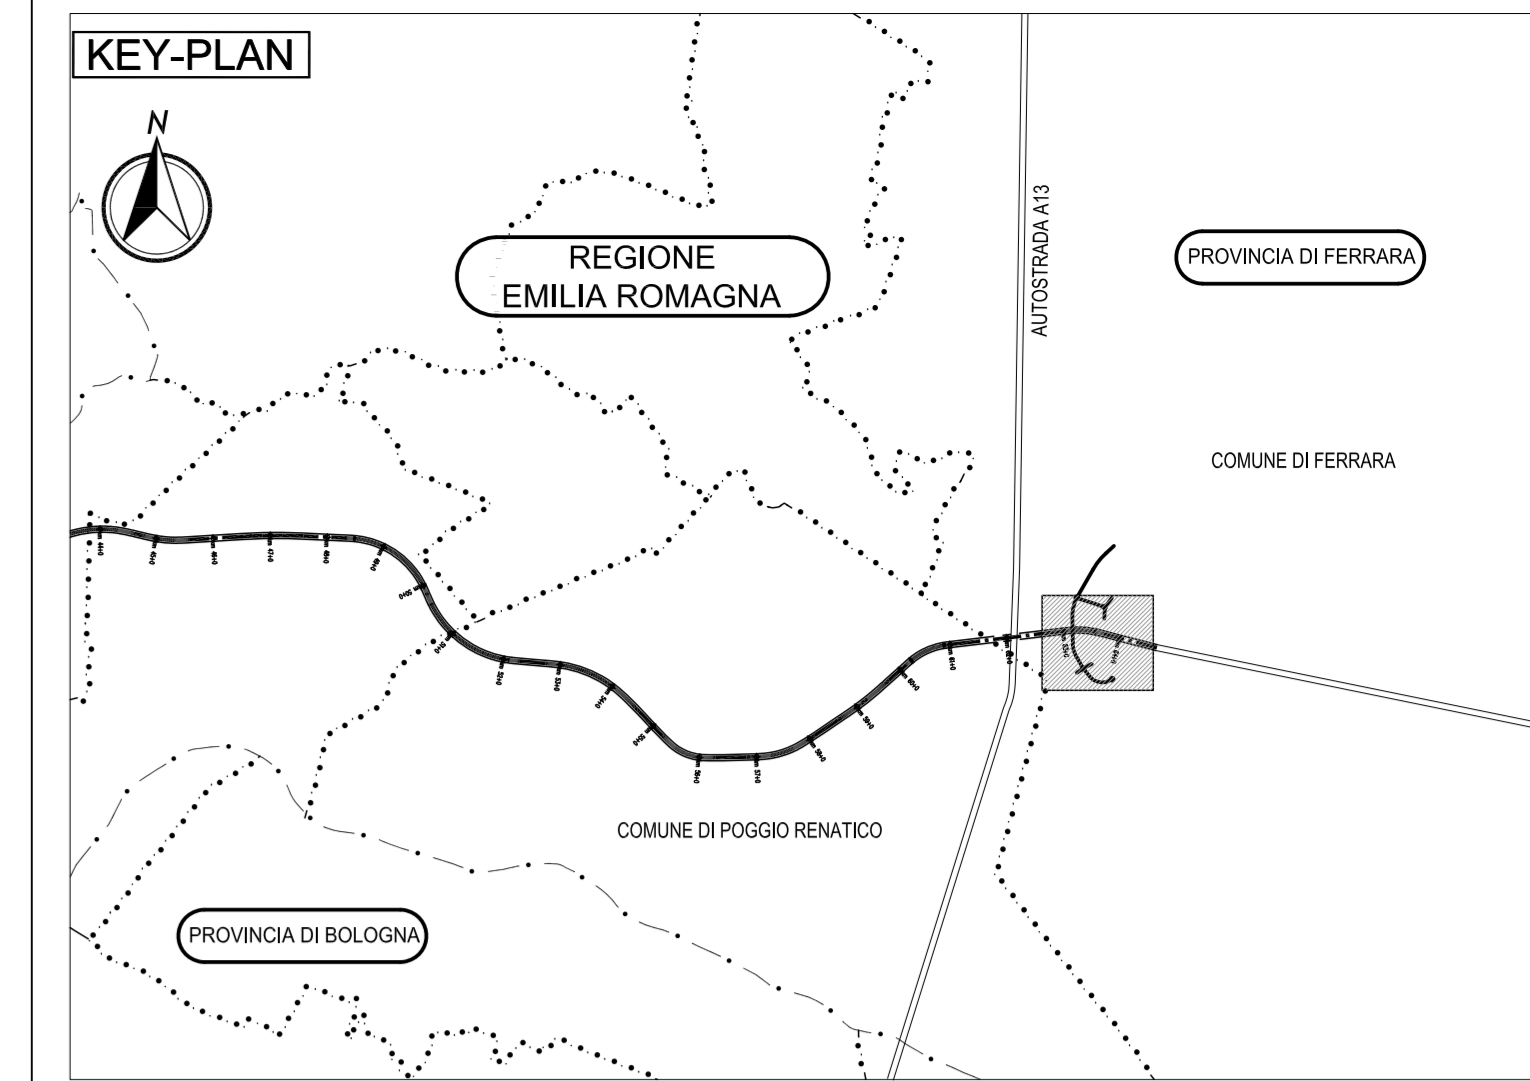

ROTATORIA ASSE E Scala 1:500

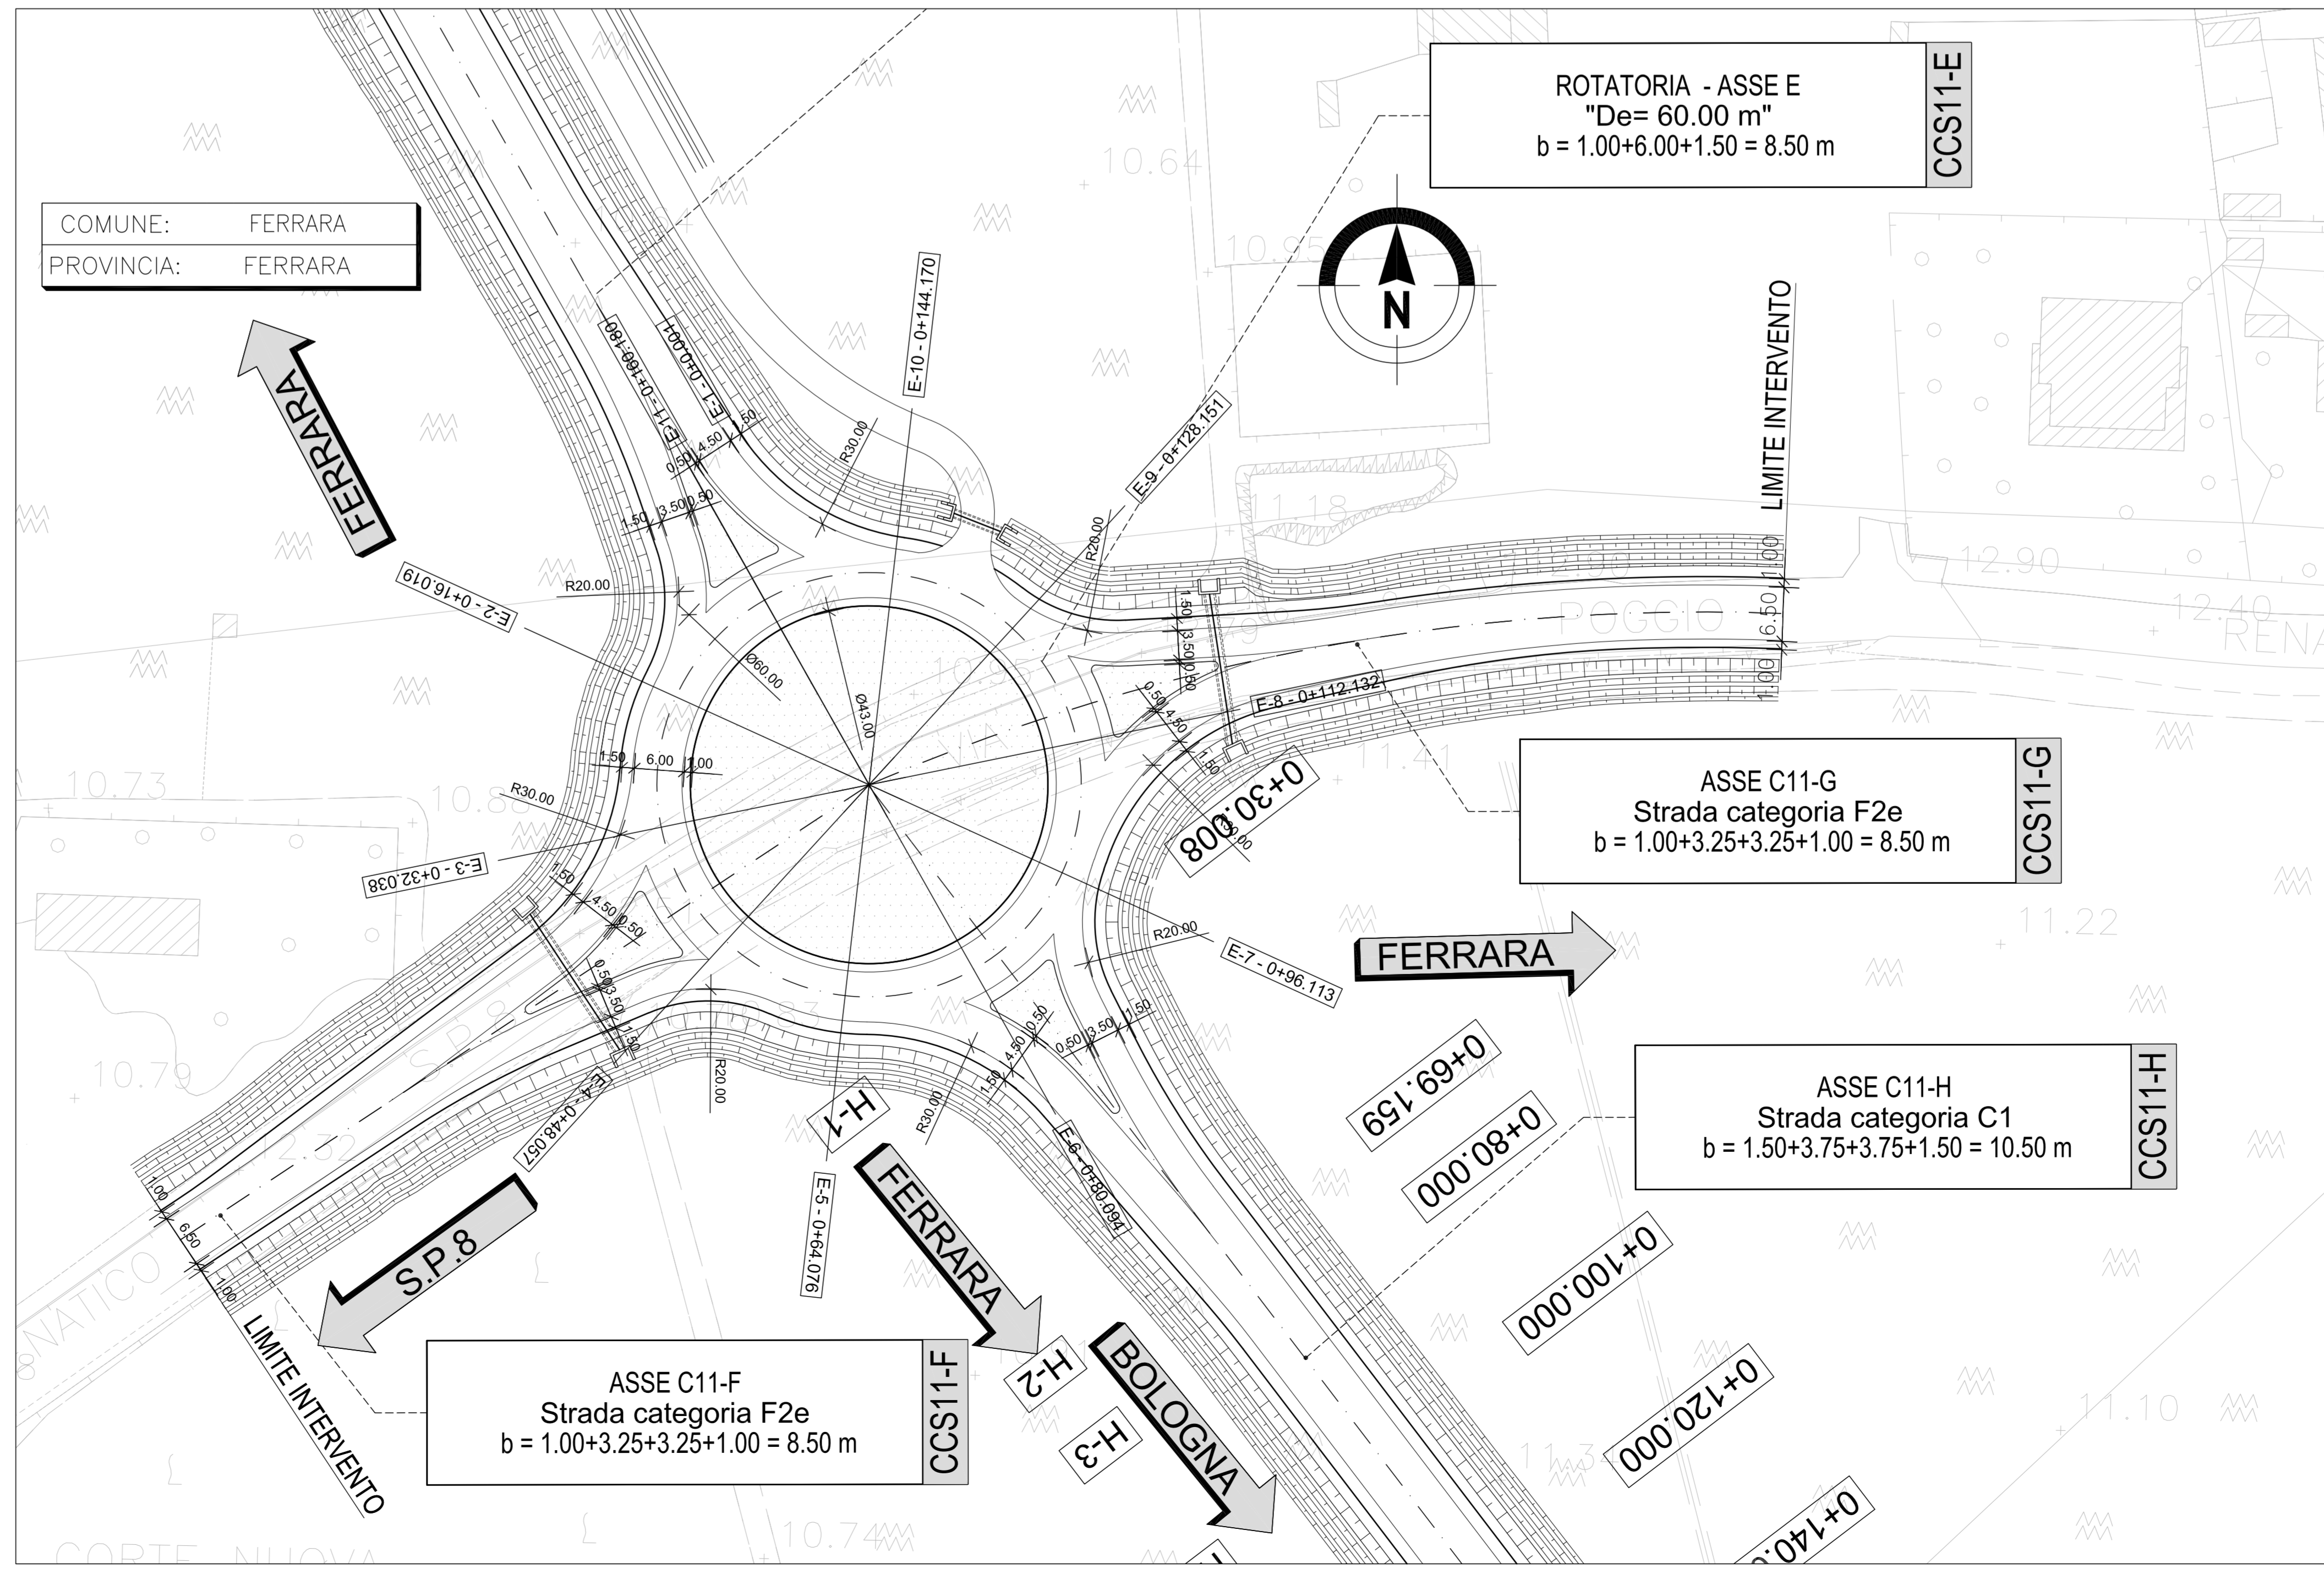

LEGENDA

ELABORATI DI RIFERIMENTO

Planimetria di progetto	PD 0 C11 CCS11 0 SD PP 01 A
Profili longitudinali	PD 0 C11 CCS11 0 SD FL 01 A PD 0 C11 CCS11 0 SD FL 02 A
Sezioni trasversali	PD 0 C11 CCS11 0 SD ST 01 A PD 0 C11 CCS11 0 SD ST 02 A
Sezioni tipo	PD 0 C11 CCS11 0 SD SZ 01 A

CARATTERISTICHE DEI MATERIALI

NOTE

IL CONCESSIONARIO  
ARC AUTOSTRADA REGIONALE CISPADANA

IL CONCESSIONARIO  
Autosole S.p.A. - Via... - Modena

**AUTOSTRADA REGIONALE CISPADANA**  
DAL CASELLO DI REGGIOLO-ROLO SULLA A22  
AL CASELLO DI FERRARA SUD SULLA A13  
CODICE C.U.P. E8180800050009

**PROGETTO DEFINITIVO**

ASSE AUTOSTRADALE (COMPRESIVO DEGLI INTERVENTI LOCALI)  
PROGETTAZIONE STRADALE  
VIABILITA' DI COLLEGAMENTO  
C11 (EX FE04) - TANGENZIALE OVEST DI FERRARA  
PLANIMETRIA DI PROGETTO ROTATORIE R1, R2

IL PROGETTISTA  
Ing. Antonio De Fazio  
Albo Ing. Prov. Bologna n°3696

RESPONSABILE INTEGRAZIONE PRESTAZIONI SPECIALISTICHE  
Ing. Emilio Salsi  
Albo Ing. Reggio Emilia n° 945

IL CONCESSIONARIO  
Autosole S.p.A. - Via... - Modena

17.04.2012 EMISSIONE

IDENTIFICAZIONE ELABORATO

NUM. PROZ.	FILE	LEVO	GIORNO	CODICE STRADA	DATA STRADA	PROGETTO	REDAZIONE	CONTROLLO	APPROVAZIONE
11499	0	0	0	C11	0	0	0	0	0

17 MAGGIO 2012  
Scala 1:500