



KEY PLAN



GENERALE

- Tracciato PD
- Immobili in aree critiche
- Immobili vincolati in aree critiche
- Fascia arbustiva in ambito agricolo (MIN 3M - MAX 5M)
- Fascia Arborea - arbustiva in ambito agricolo (MIN 6.5M - MAX 9M)
- Fascia arborea - arbustiva igrofila (MIN 6.5M - MAX 9M)
- Fascia spondale
- Macchia boscata in ambito ripariale
- Macchia arbustiva in ambito ripariale
- Macchia boscata in ambito agricolo
- Macchia arbustiva in ambito agricolo
- Macchia arbustiva con nuclei arborei
- Aree di intervento delle opere in variante
- Elettrodotto
- Idrografia principale fiumi e torrenti
- Idrografia secondaria
- Formazione filari arborei Variante A
- Formazione filari arborei Variante B
- Sistemazione aree intercluse Variante A
- Sistemazione aree intercluse Variante B
- Inerbimenti con idrosemina
- Ingombro scavo per realizzazione Galleria Artificiale
- Ingombro galleria artificiale
- Ripristino Aree di Cantiere
- Ripristino Aree agricole
- Passaggio fauna
- Individuazione Aree Critiche

LEGENDA

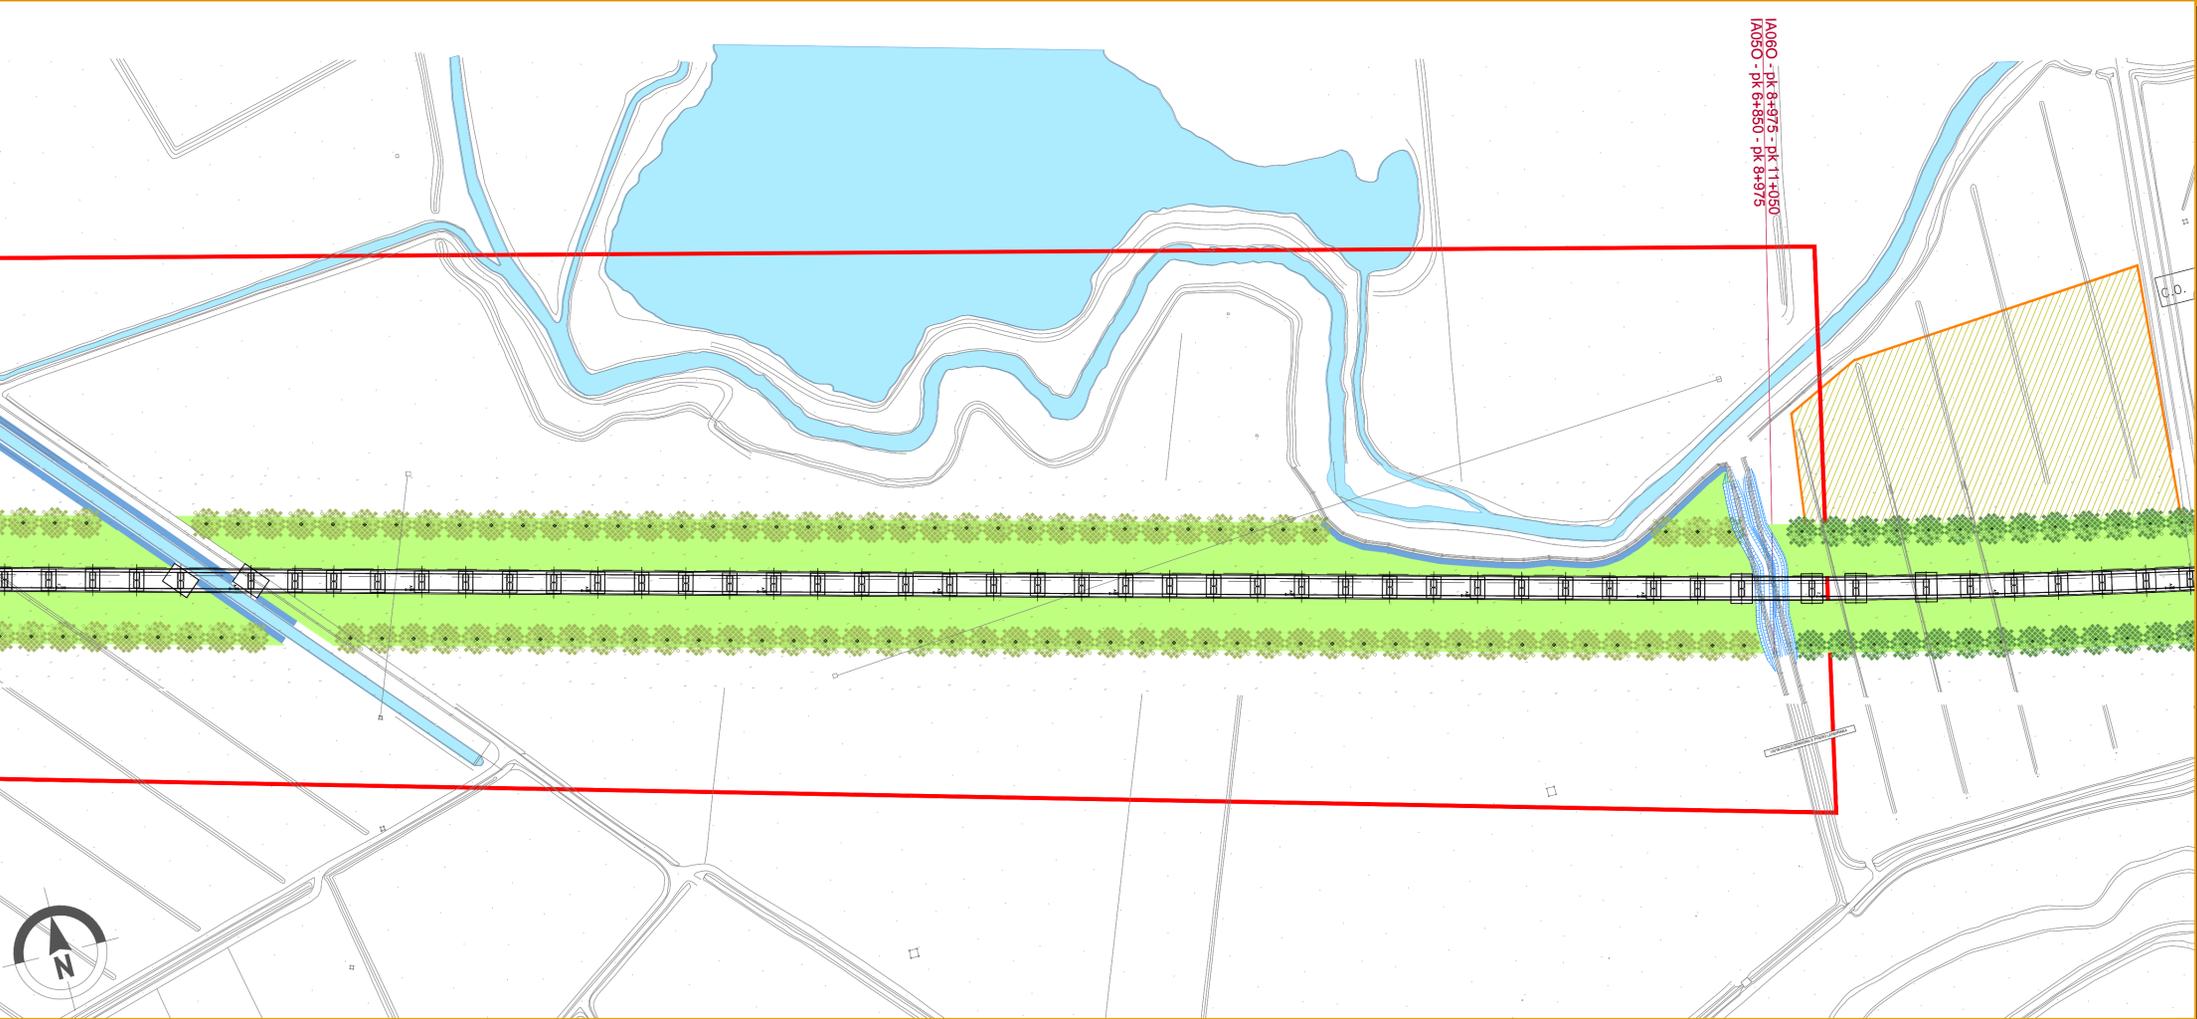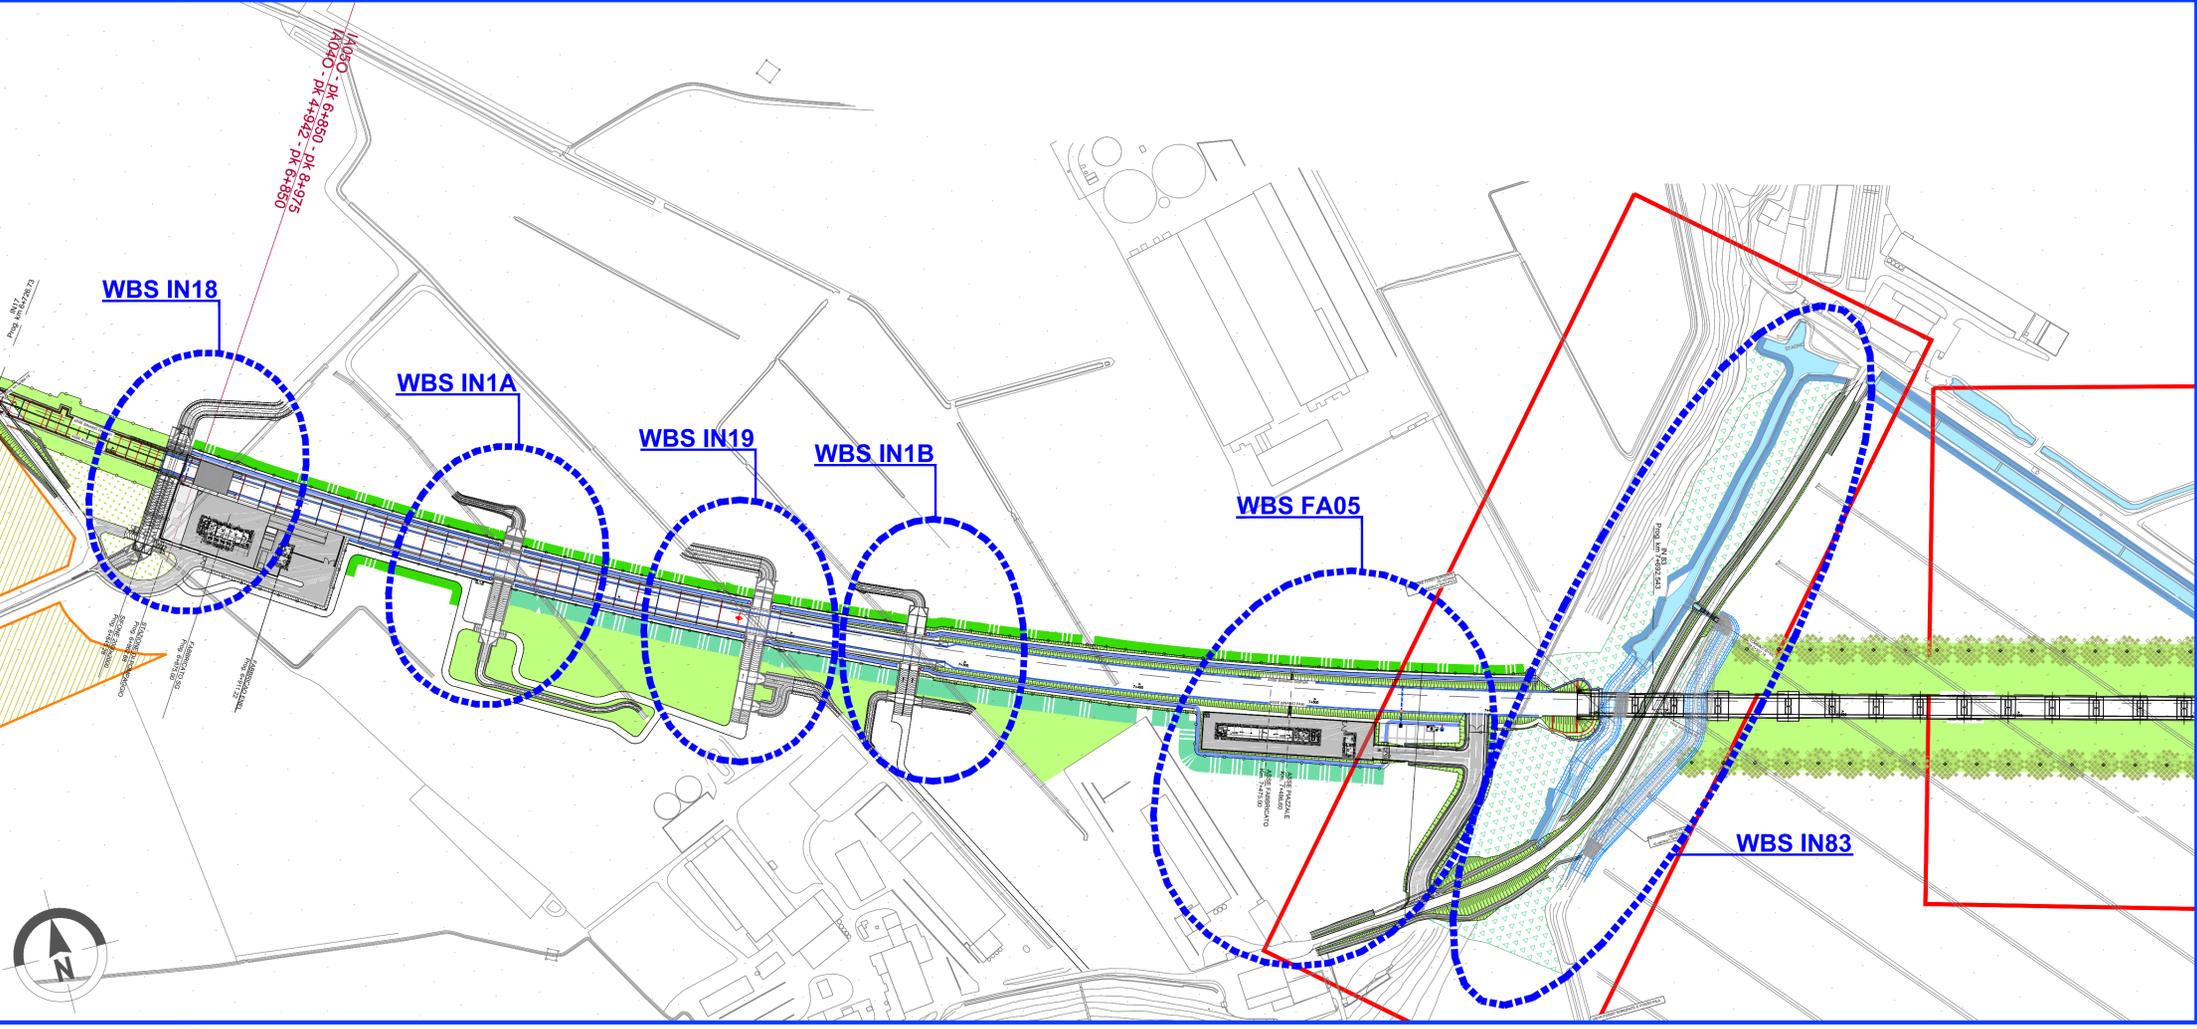

COMMITTENTE: RETE FERROVIARIA ITALIANA GRUPPO FERROVIE DELLO STATO

ALTA Sorveglianza: GRUPPO FERROVIE DELLO STATO

GENERAL CONTRACTOR: IRICAV2

**INFRASTRUTTURE FERROVIARIE STRATEGICHE DEFINITE DALLA LEGGE OBIETTIVO N. 443/01**  
**LINEA A.V. /A.C. TORINO-VENEZIA Tratta VERONA-PADOVA**  
**Lotto funzionale Verona-Bivio Vicenza**  
**PROGETTO ESECUTIVO**  
**IA - INTERVENTI AMBIENTALI**  
**MITIGAZIONI AMBIENTALI: OPERE A VERDE - DELLE VARIANTI ART. 169 C.3 e 4 D.LGS. 163/2006**  
**PLANIMETRIA MITIGAZIONI OPERE A VERDE - TAV. 24**

GENERAL CONTRACTOR		DIRETTORE LAVORI		SCALA :
Iricav Due ing. Paolo CARLINO Data: MARZO 2022		Valido per costruzione Data:		1:2000
COMMESSA	LOTTO	FASE	ENTE	TIPO DOC.
IN17	10	Y	I2	P6
OPERA/DISCIPLINA	PROGR.	REV.	FOGLIO	
IA0000	024	A	di	

VISTO CONSORZIO IRICAV DUE  
 Firma: arch. Francesca BAIOCCO  
 Data: MARZO 2022

Rev.	Descrizione	Redatto	Data	Verificato	Data	Approvato	Data	IL PROGETTISTA
A	EMISSIONE	[Signature]	MARZO 2022	[Signature]	MARZO 2022	[Signature]	MARZO 2022	 <b>IRICAV2</b> Data: MARZO 2022
B								
C								

CIG: 837957CD1 CUP: J41E9100000009 File: IN171012P00A000002AA.DWG  
 Progetto cofinanziato dalla Unione Europea Cod. origine: CODICE

Scale di plot: TUTTI I DIRITTI DEL PRESENTE DOCUMENTO SONO RISERVATI. LA PRODUZIONE ANCHE PARZIALE E VIETATA