

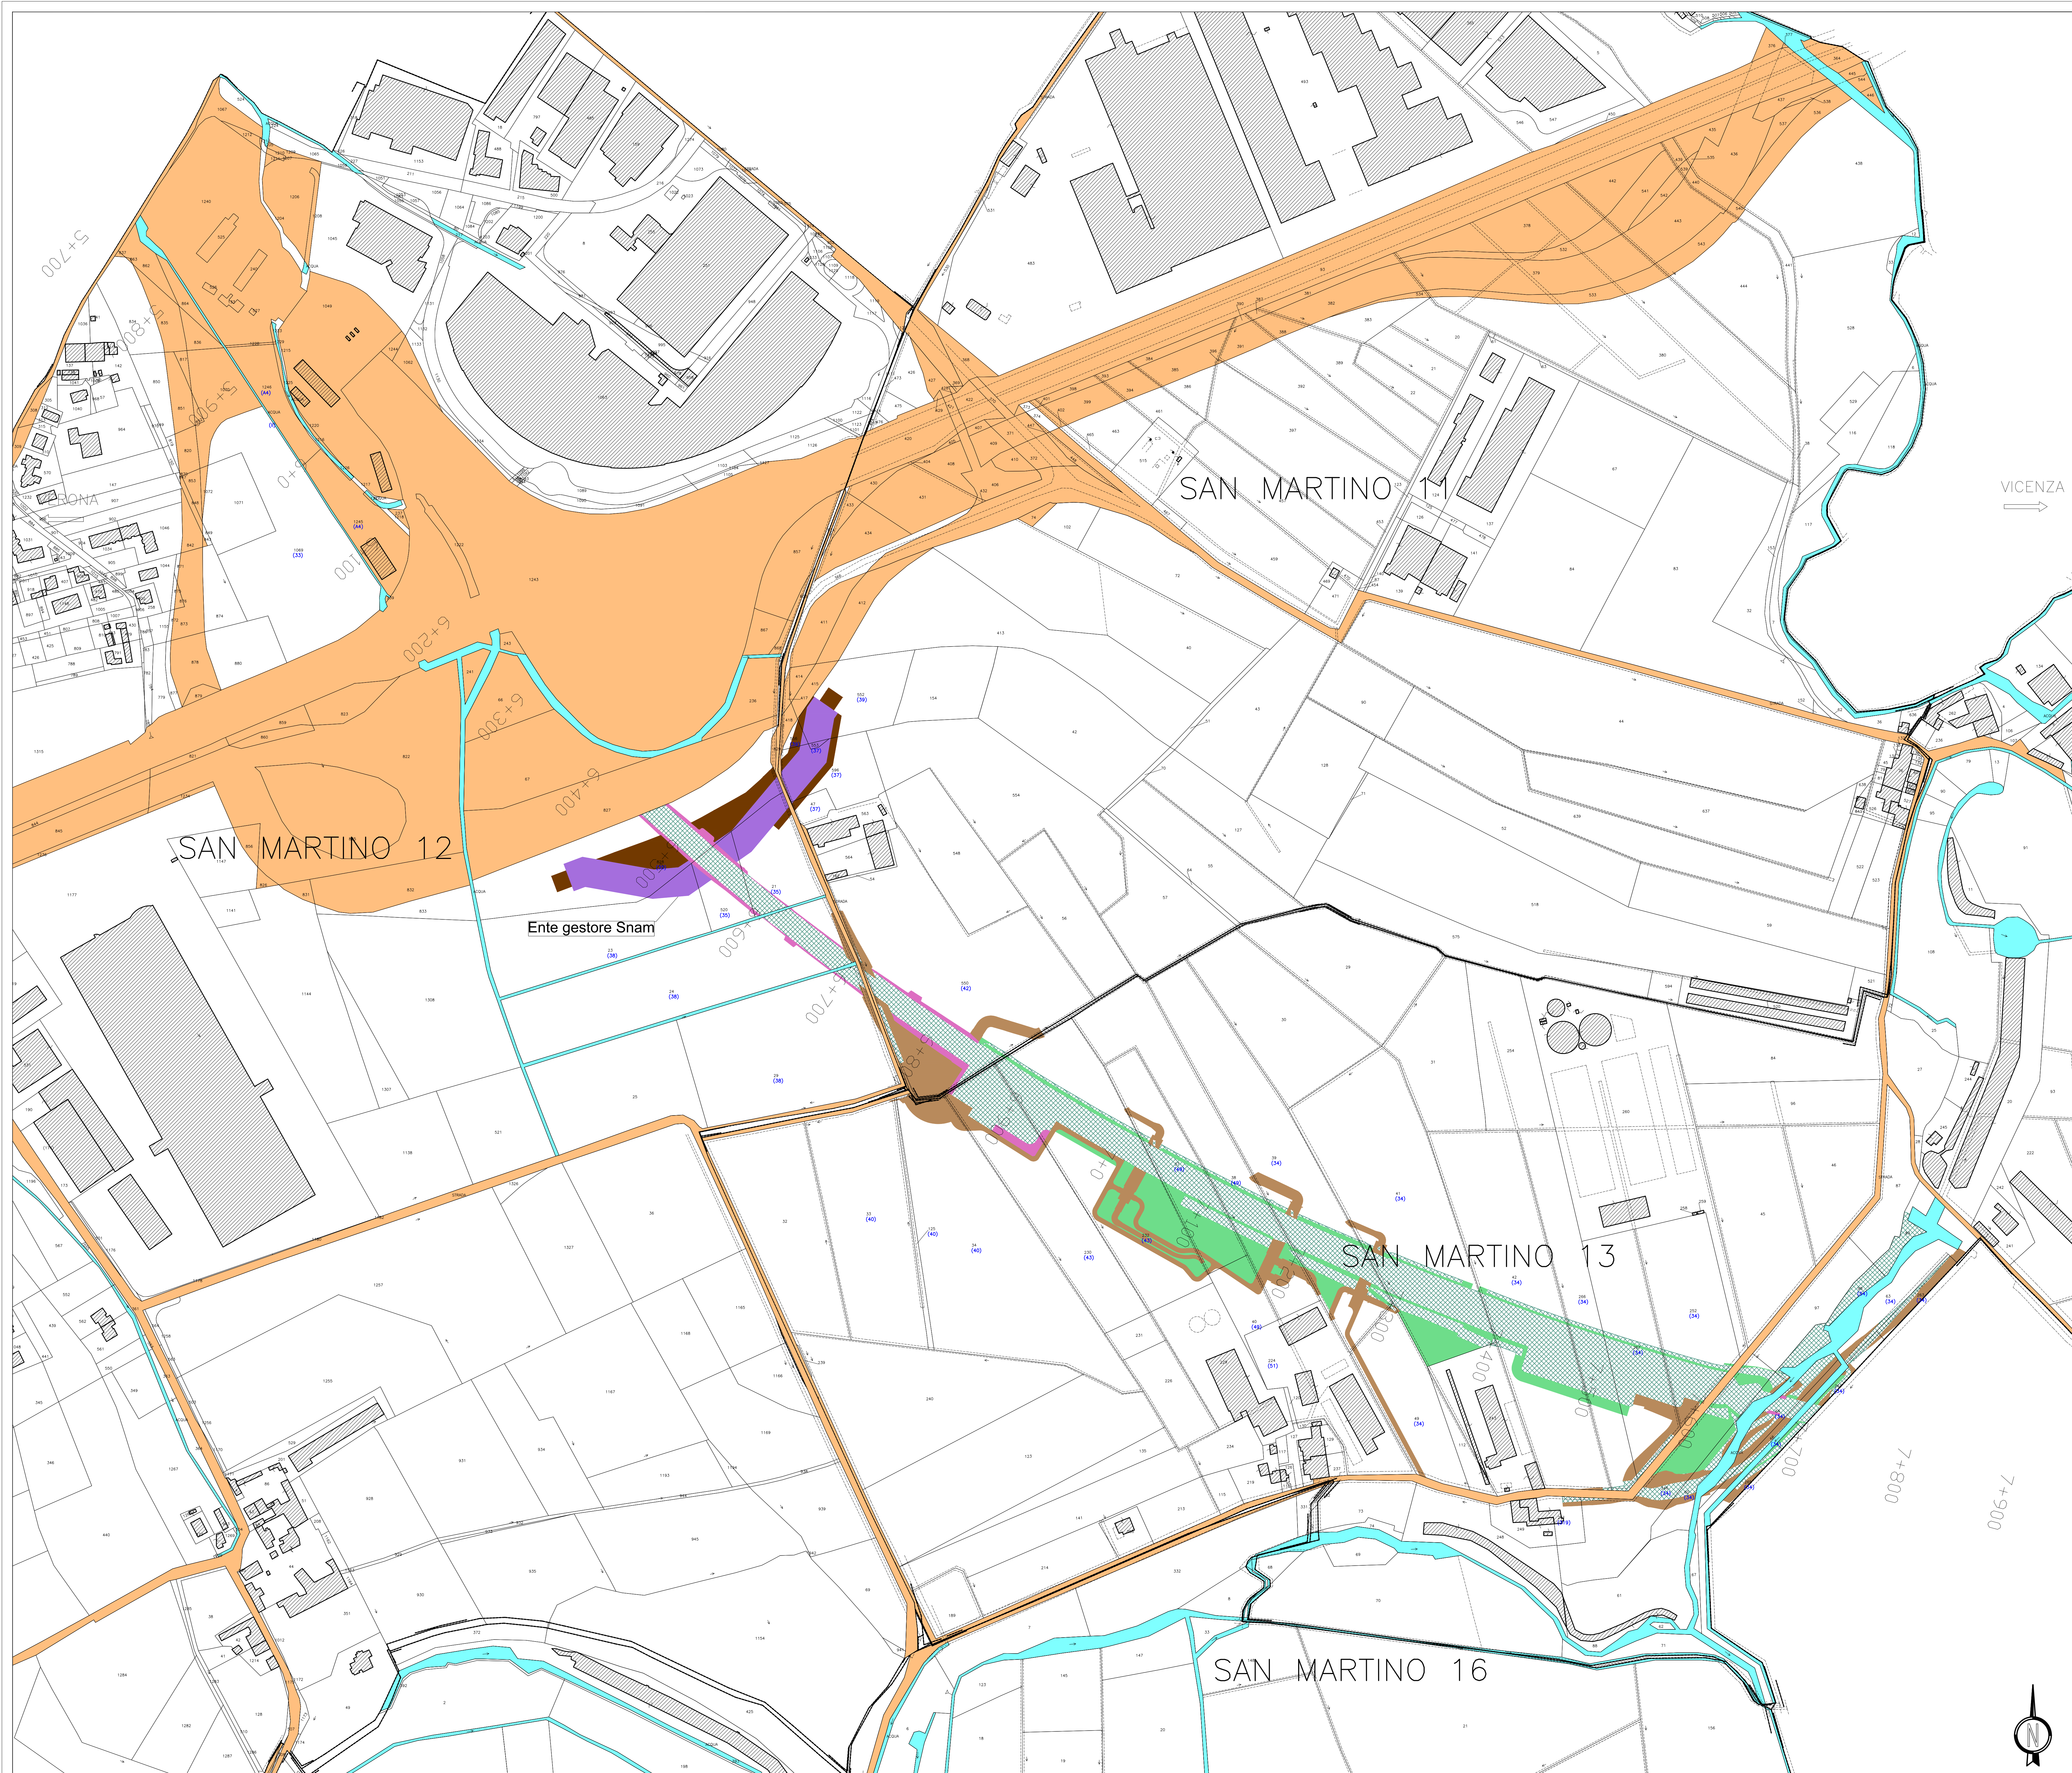


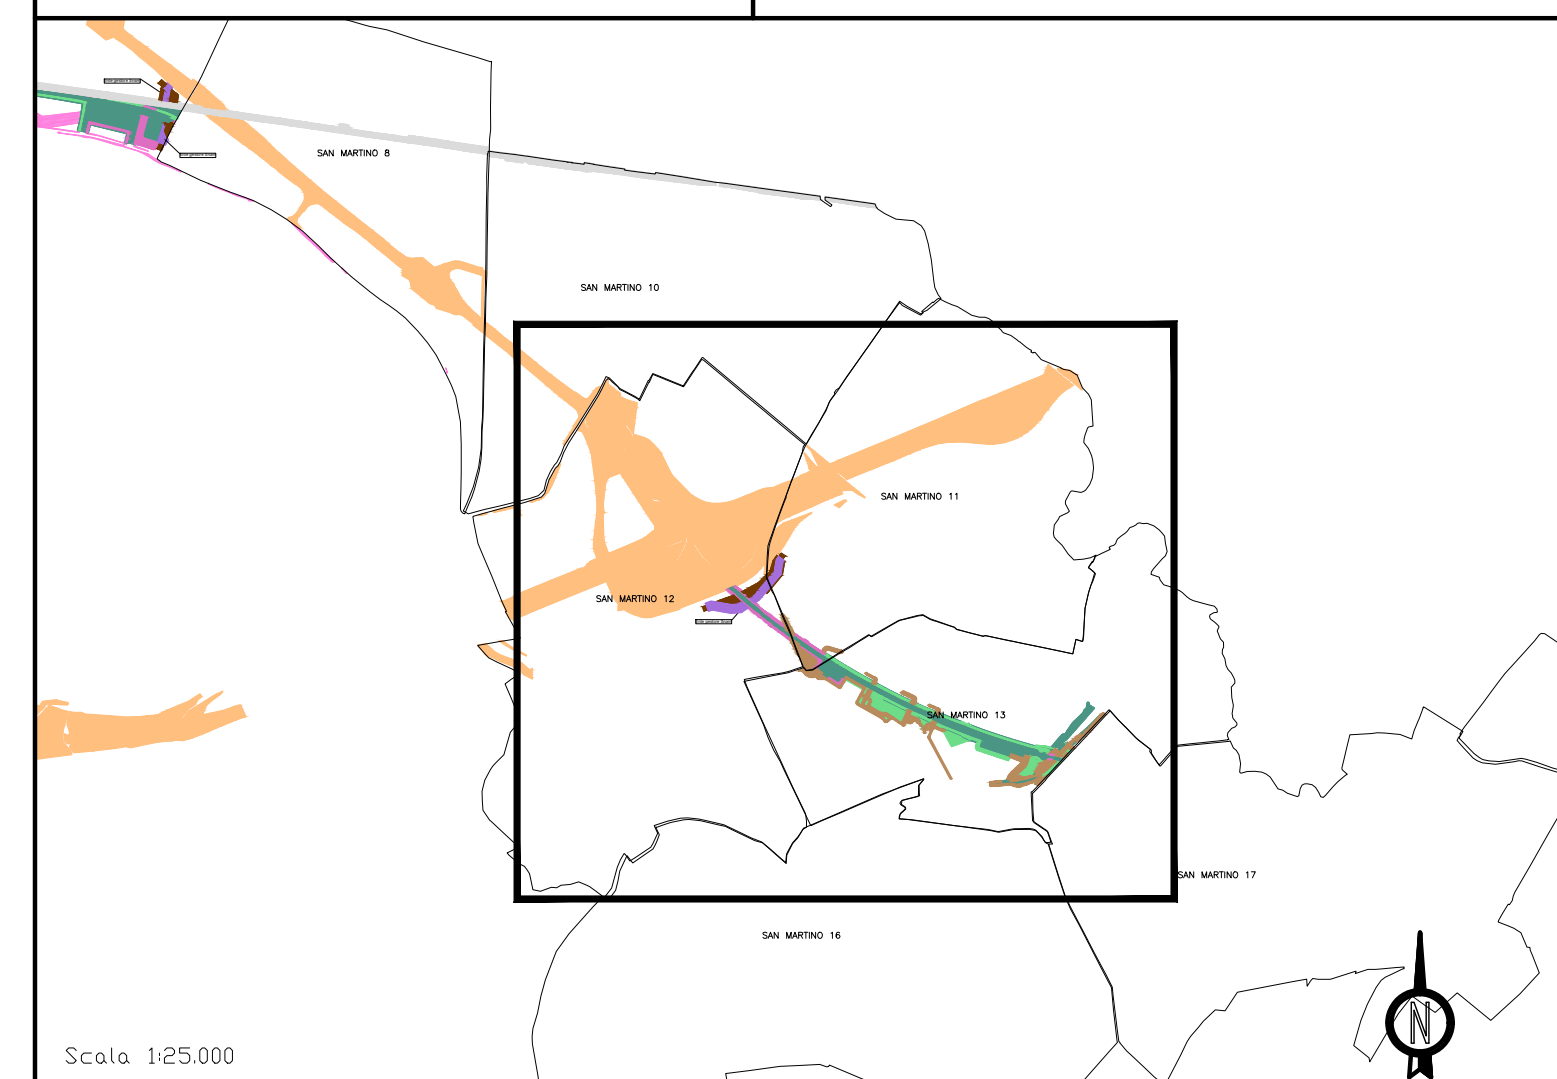

QUADRO D'UNIONE COMUNALE	
Comune: San Martino Buon Albergo	Provincia di: Verona

 

SIMBOLOGIA CATASTALE	
	Particella catastale
	Strada pubblica
	Acqua pubblica
	Viabilità interpodereale
	Fossi e/o ri
	Confine di Foglio catastale


SIMBOLOGIA DEL PIANO PARTICELLARE		
GRUPPO	DESCRIZIONE	
ESISTENZE		Grigio china per l'attuale sede ferroviaria
		Strade pubbliche
		Corsi d'acqua

Variante ex art. 169 comma 4 per P.U.		ESPROPRI - nuova sede ferroviaria
		ESPROPRI - strade e corsi d'acqua
		ESPROPRI - interventi di riqualificazione ambientale
		SERVITU' - strade, corsi d'acqua, gallerie artificiali, naturali e pubblici servizi
		Aree da occuparsi in via provvisoria ai sensi dell'art. 49 del D.P.R. 8 giugno 2001 n. 327
		TINTA NEUTRA per le superfici che si assoggettano a servitù per fascia elettrodotto
		TINTA NEUTRA con simbolo interno per le superfici che si assoggettano a servitù per pali elettrodotto
ALTRO		Aree oggetto di altro procedimento di variante ex art. 169 comma 5, finalizzato alla dichiarazione di P.U. - Varianti non localizzative
		Aree oggetto di delibera CIPE del 22.12.2017

Il presente piano particolare del comune di: SAN MARTINO BUON ALBERGO (VR) TAV. 1
è stato modificato in conseguenza all'ottemperanza alle prescrizioni: N.60
che ha comportato la variante non localizzativa individuata con la medesima numerazione

COMMITTEE:  RFI RETE FERROVIARIA ITALIANA GRUPPO FERROVIE DELLO STATO ITALIANE	ALTA SORVEGLIANZA:
GENERAL CONTRACTOR:  ITF ITALFERR GRUPPO FERROVIE DELLO STATO ITALIANE	INFRASTRUTTURE FERROVIARIE STRATEGICHE DEFINITE DALLA LEGGE OBIETTIVO N. 443/01 LINEA A.V./A.C. TORINO-VENEZIA Tratta VERONA-PADOVA LOTTO FUNZIONALE VERONA - BIVIO VICENZA PROGETTO ESECUTIVO

PIANO PARTICELLARE DI ESPROPRIO
PRESCRIZIONE N.60 E MODIFICHE TECNICHE
COMUNE DI SAN MARTINO BUON ALBERGO (VR) TAV. 1

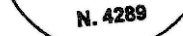GENERAL CONTRACTOR		DIRETTORE LAVORI
IL RESPONSABILE INTEGRATORE  Il Responsabile Integratore ingegner di _____ 	CONSORZIO IRI-CAV DUE il Direttore ing. Paolo CARMINONA  Data: Marzo 2002	

COMMESSA		LOTTO		FASE	ENTE	TIPO DOC.	OPERAZIONE/SCRIPURA		PROGR.	REV.
	I	N	I	7	O	I	Y	B	D	AQ00000
										066 B
								Firma Ing. Luca De GOLF		VISTO
								Data		Data Marzo 2022
Progettazione:										
Riv.	Descrizione		Redatto	Data	Verificato	Data	Approvato	Data	AUTORIZZATO	
A	Emissione per P.U. comma 6 art. 169 del D.Lgs. n° 152/2006		Russo	12/2021	MONTICELLI	12/2021	GLI	12/2021		
B	Aggiornamento per revoluta II*		Russo <i>Gianini</i>	03/2022	MONTICELLI <i>Monticelli</i>	03/2022	<i>Pili</i> <i>PC</i>	03/2022	<i>Prof. Dr. Ing. Monticelli</i> Data: Marzo 2022	