


1+300
VERONA
1+400
005+1
009+1



VICENZA
→

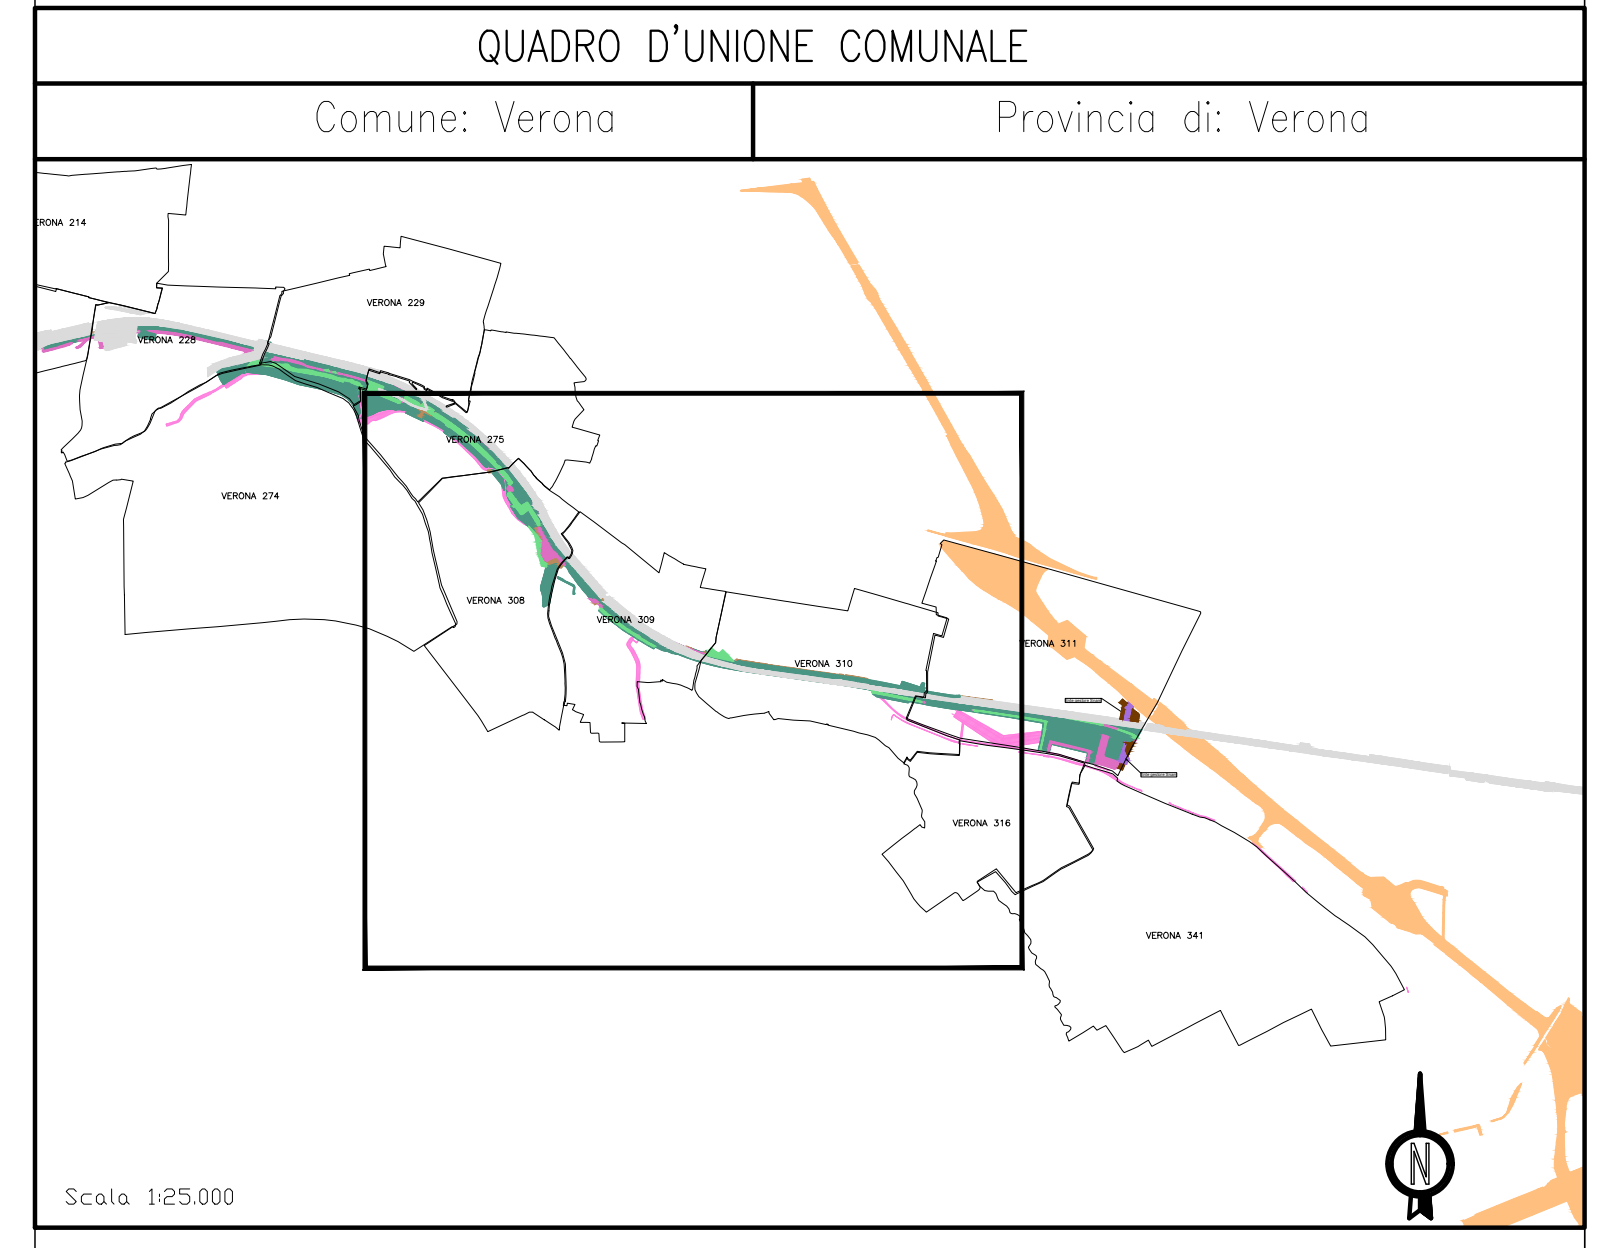

SIMBOLOGIA CATASTALE

	Particella catastale		Viabilità interpodereale
	Strada pubblica		Fossi e/o rii
	Acqua pubblica		Confine di Foglio catastale

SIMBOLOGIA DEL PIANO PARTICELLARE

GRUPPO	DESCRIZIONE
ESISTENTE	Grigio chino per l'attuale sede ferroviaria
	Strade pubbliche
	Corsi d'acqua
Variante ex art. 169 comma 4 per P.U.	ESPROPRI - nuova sede ferroviaria
	ESPROPRI - strade e corsi d'acqua
	ESPROPRI - interventi di riqualificazione ambientale
	SERVITU' - strade, corsi d'acqua, gallerie artificiali, naturali e pubblici servizi
	Aree da occuparsi in via provvisoria ai sensi dell'art. 49 del D.P.R. 8 giugno 2001 n. 327
	TINTA NEUTRA per le superfici che si assoggettano a servitù per fascia elettrodotta
	TINTA NEUTRA con simbolo interno per le superfici che si assoggettano a servitù per pali elettrodotta
ALTRO	Aree oggetto di altro procedimento di variante ex art. 169 comma 5, finalizzato alla dichiarazione di P.U. - Varianti non localizzate
	Aree oggetto di delibera CIPE del 22.12.2017

Il presente piano particellare del comune di: VERONA (VR) TAV. 2 è stato modificato in conseguenza all'ottemperanza alla prescrizione: N.16 che ha comportato la variante non localizzativa individuata con la medesima numerazione

COMMITTENTE:

ALTA SORVEGLIANZA:

GENERAL CONTRACTOR:

INFRASTRUTTURE FERROVIARIE STRATEGICHE DEFINITE DALLA LEGGE OBIETTIVO N. 443/01
LINEA A.V. / A.C. TORINO-VENEZIA Tratta VERONA-PADOVA
LOTTO FUNZIONALE VERONA - BIVIO VICENZA
PROGETTO ESECUTIVO

PIANO PARTICELLARE DI ESPROPRIO
PRESCRIZIONE N. 16 E MODIFICHE TECNICHE
COMUNE DI VERONA (VR) TAV. 2

GENERAL CONTRACTOR: CONSORZIO IRICAV DUE
DIRETTORE LAVORI: [Signature]

IRICAV DUE
Consorzio di gestione delle Infrastrutture Ferroviarie Strategiche

COMMESSA	LOTTO	FASE	ENTE	TIPO DOC.	OPERAZIONE	DISCIPLINA	PROGR.	REV.
IN17	10	Y	12	BD	AQ0000		064	B

ITICAV2

Rev.	Descrizione	Redatto	Data	Verificato	Data	Approvato	Data	AUTORIZZATO
A	Emissione del P.U. comma 4 art. 169	IRICAV	2/2021	MONTEGOMBERO	2/2021	GLI	2/2021	[Signature]
B	Aggiornamento per istruttoria IF	IRICAV	03/2022	MONTEGOMBERO	03/2022	GLI	03/2022	[Signature]

Data: Marzo 2022