


PIANTA PERCORSI PEDONALI


Scala 1:200

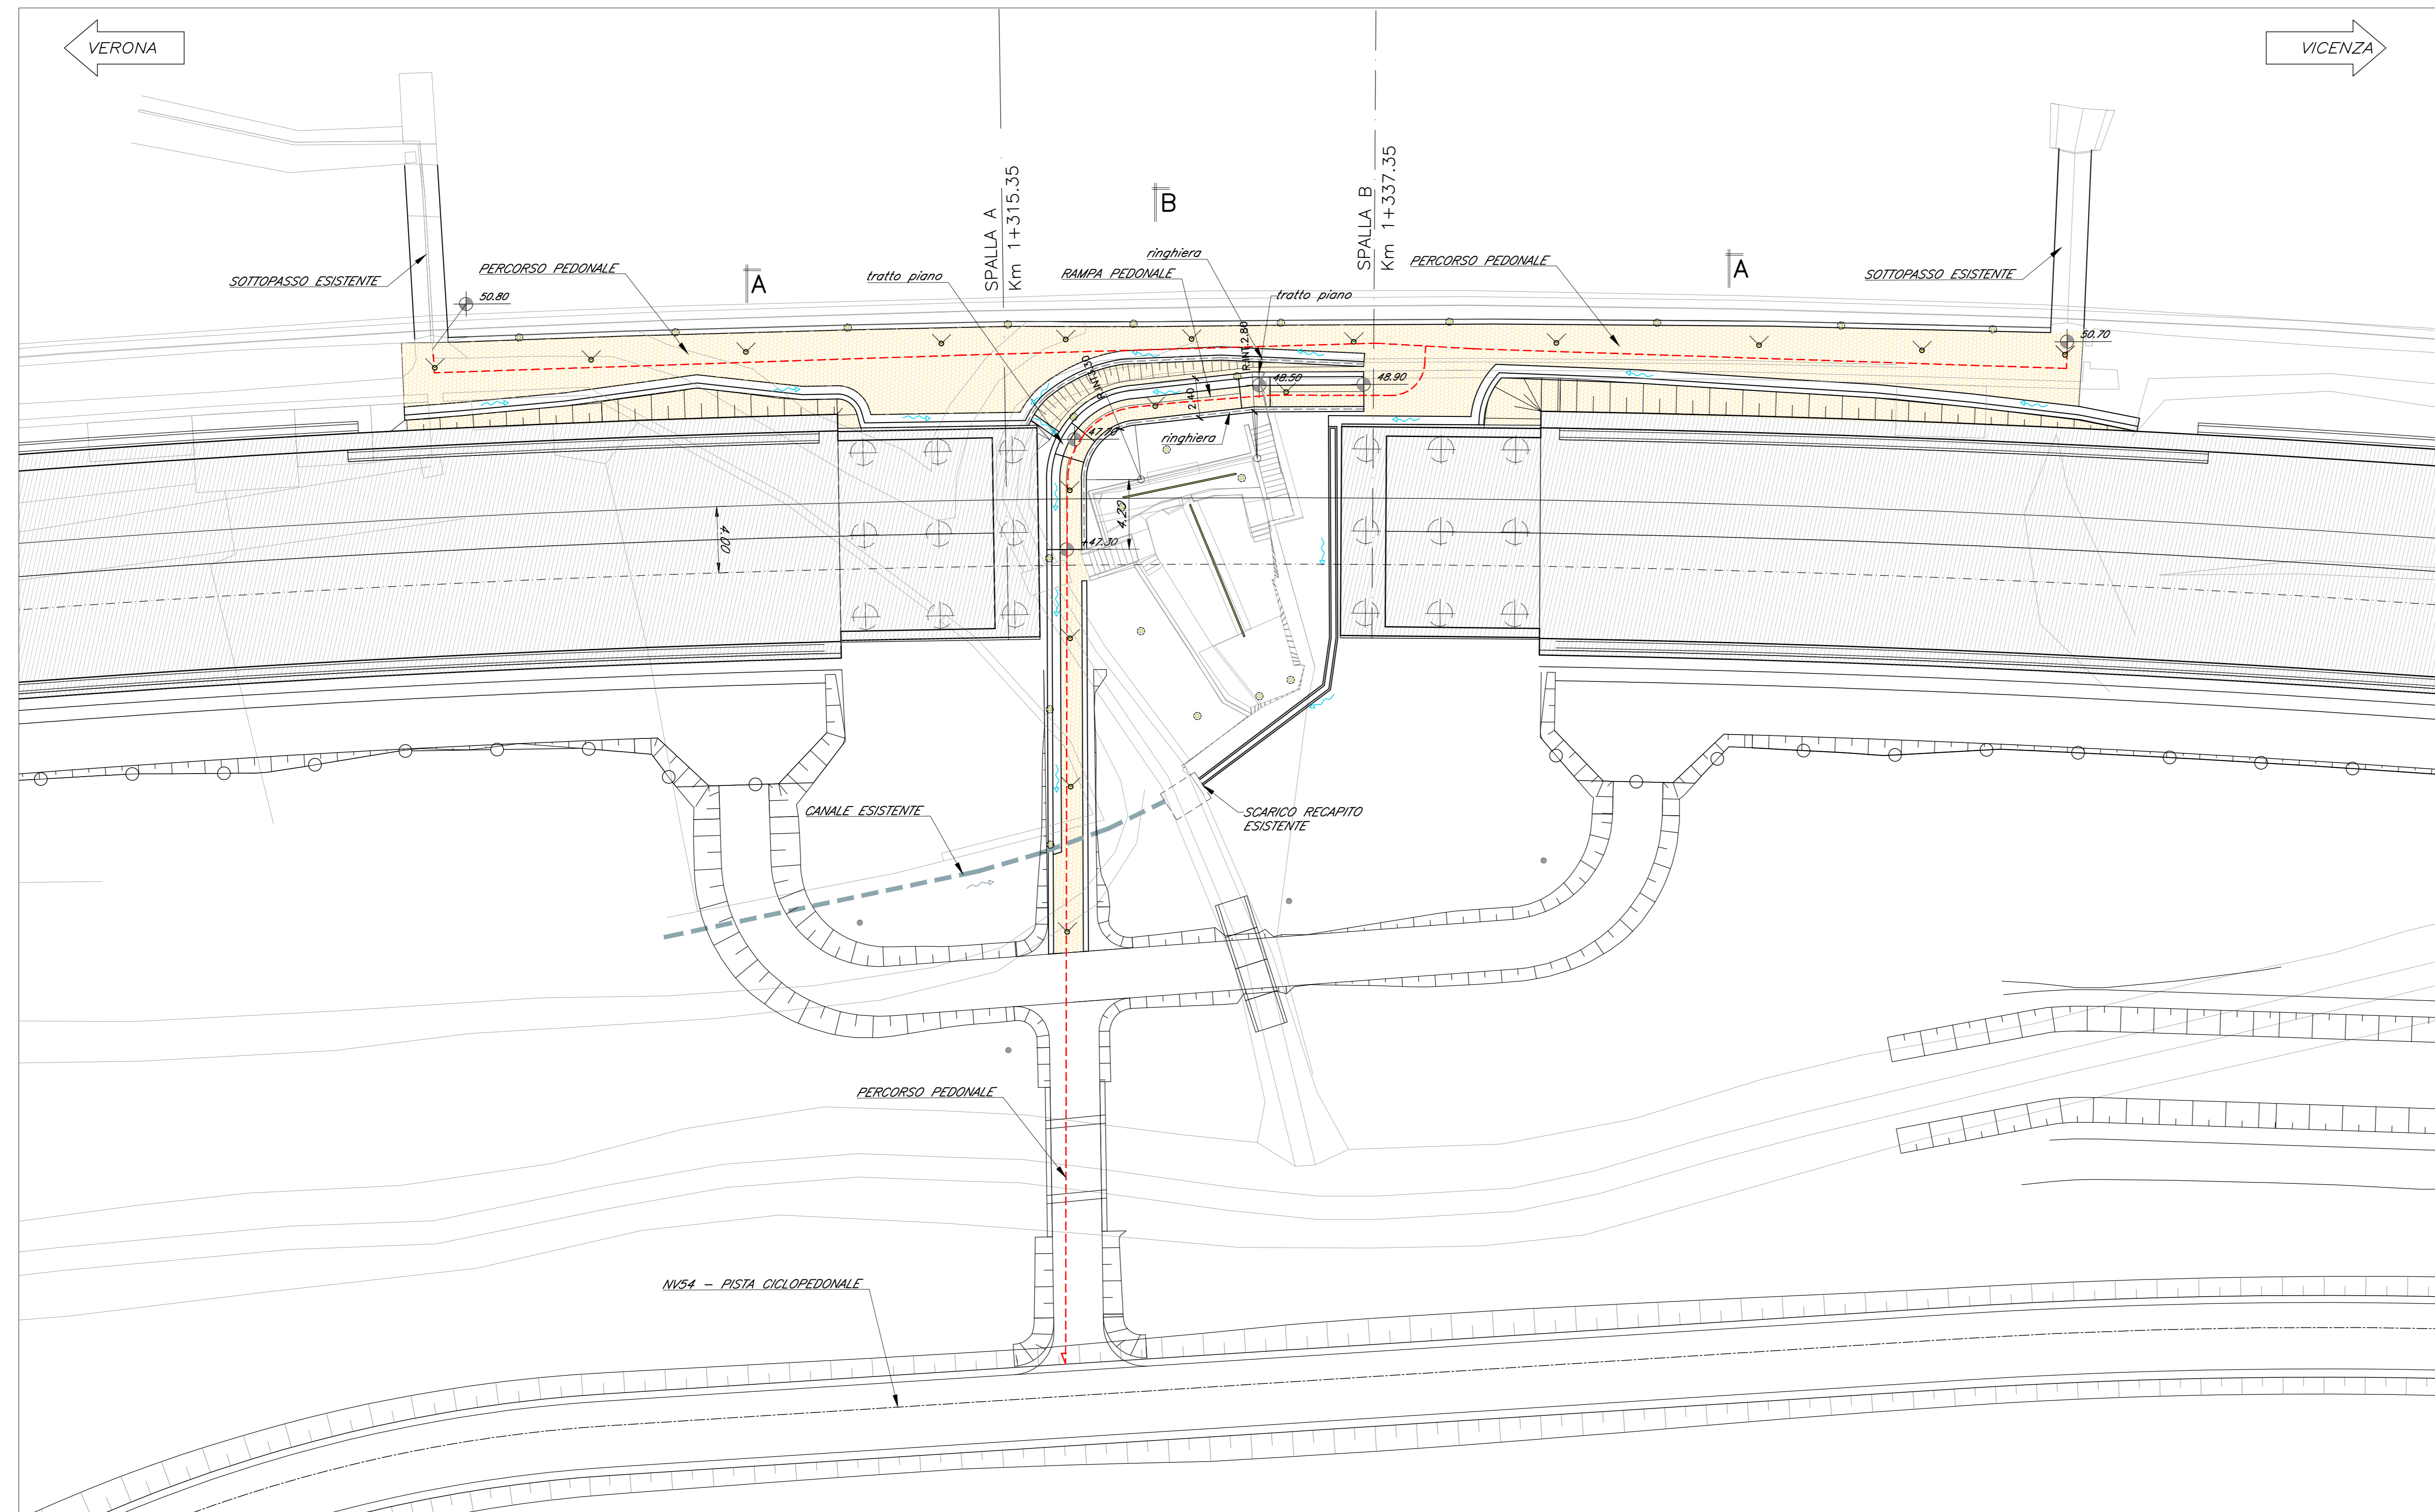

LEGGENDA


- PAVIMENTAZIONE/RIVESTIMENTO
- PERCORSO PEDONALE
- Colonna luminosa LED H=1.0 m
- Faretto LED a luce calda da incasso a pavimento

DETTAGLIO 1

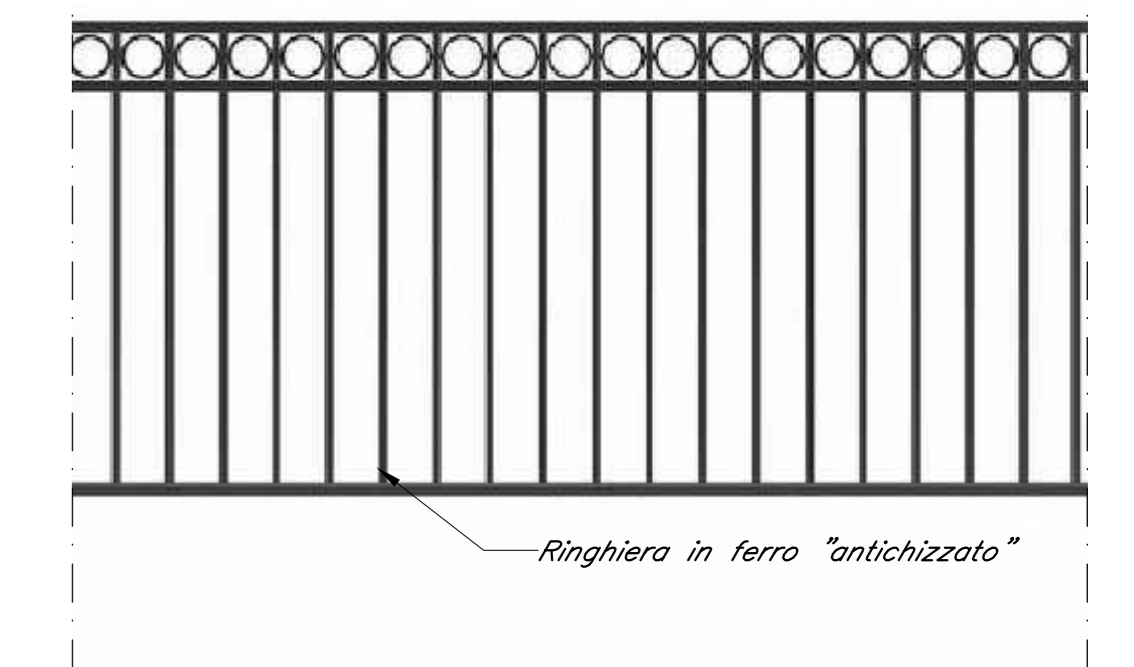


SEZIONE TRASVERSALE A-A

Scala 1:50

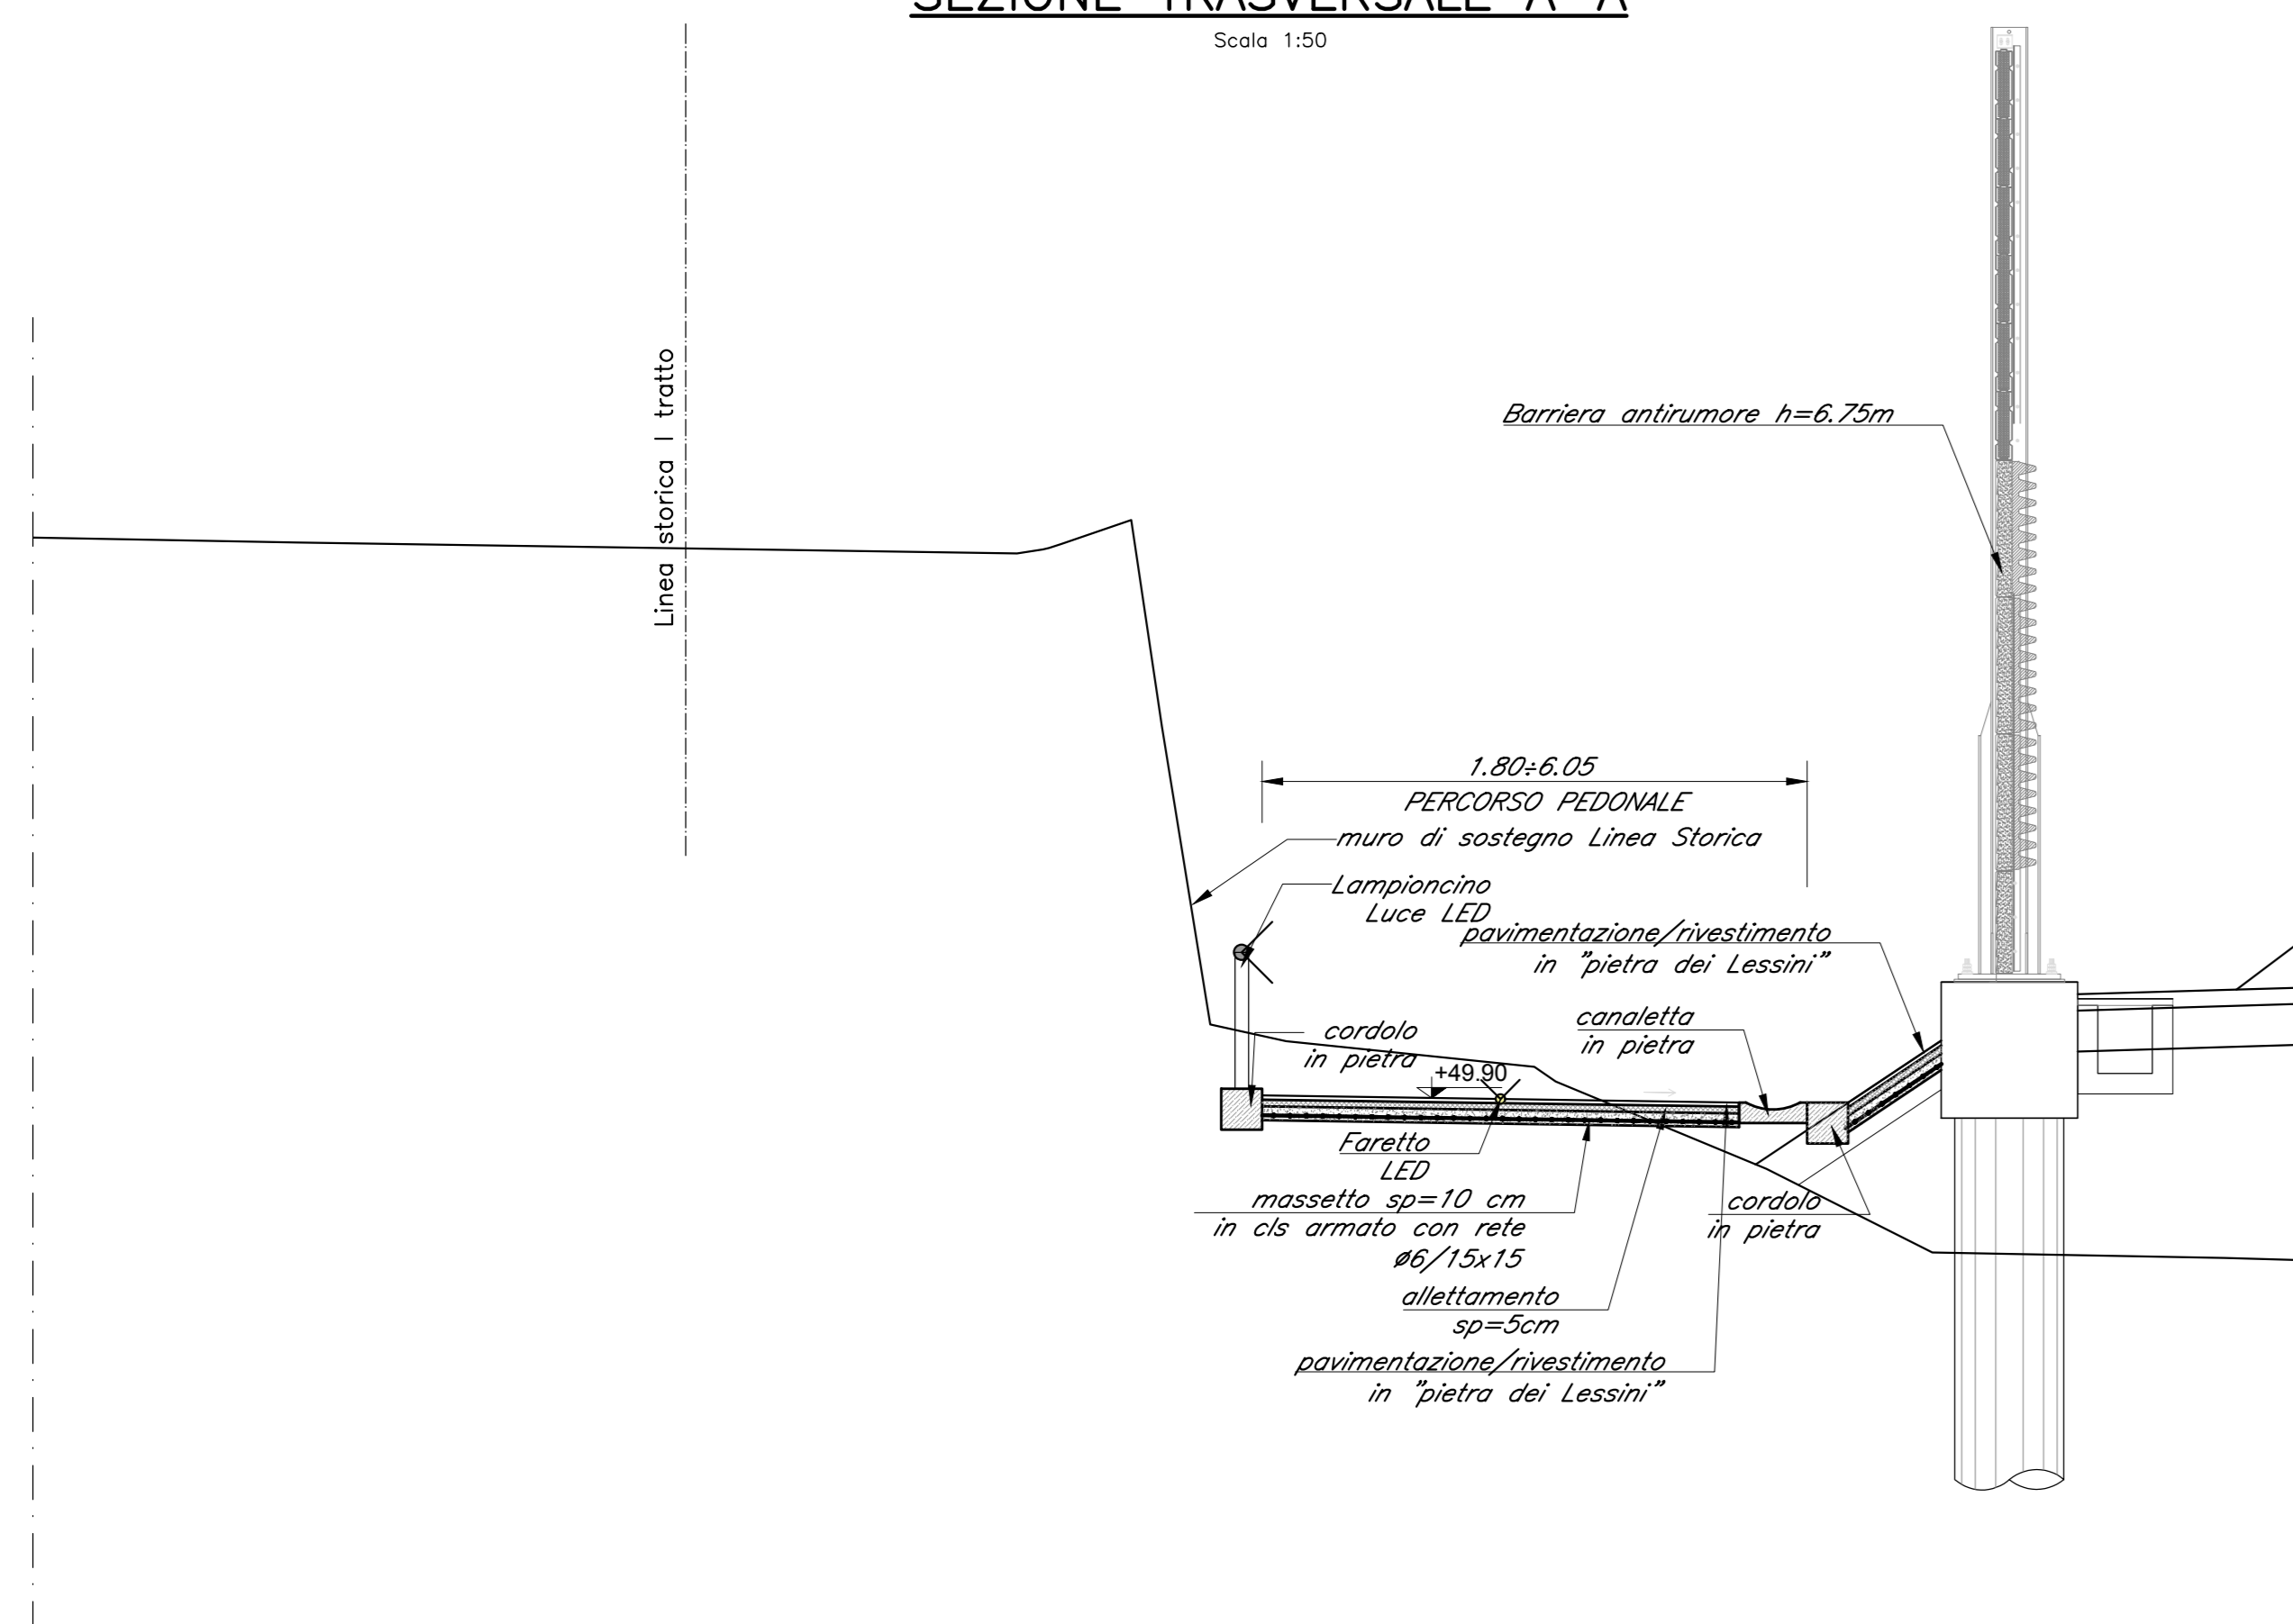

SEZIONE TRASVERSALE B-B

Scala 1:50

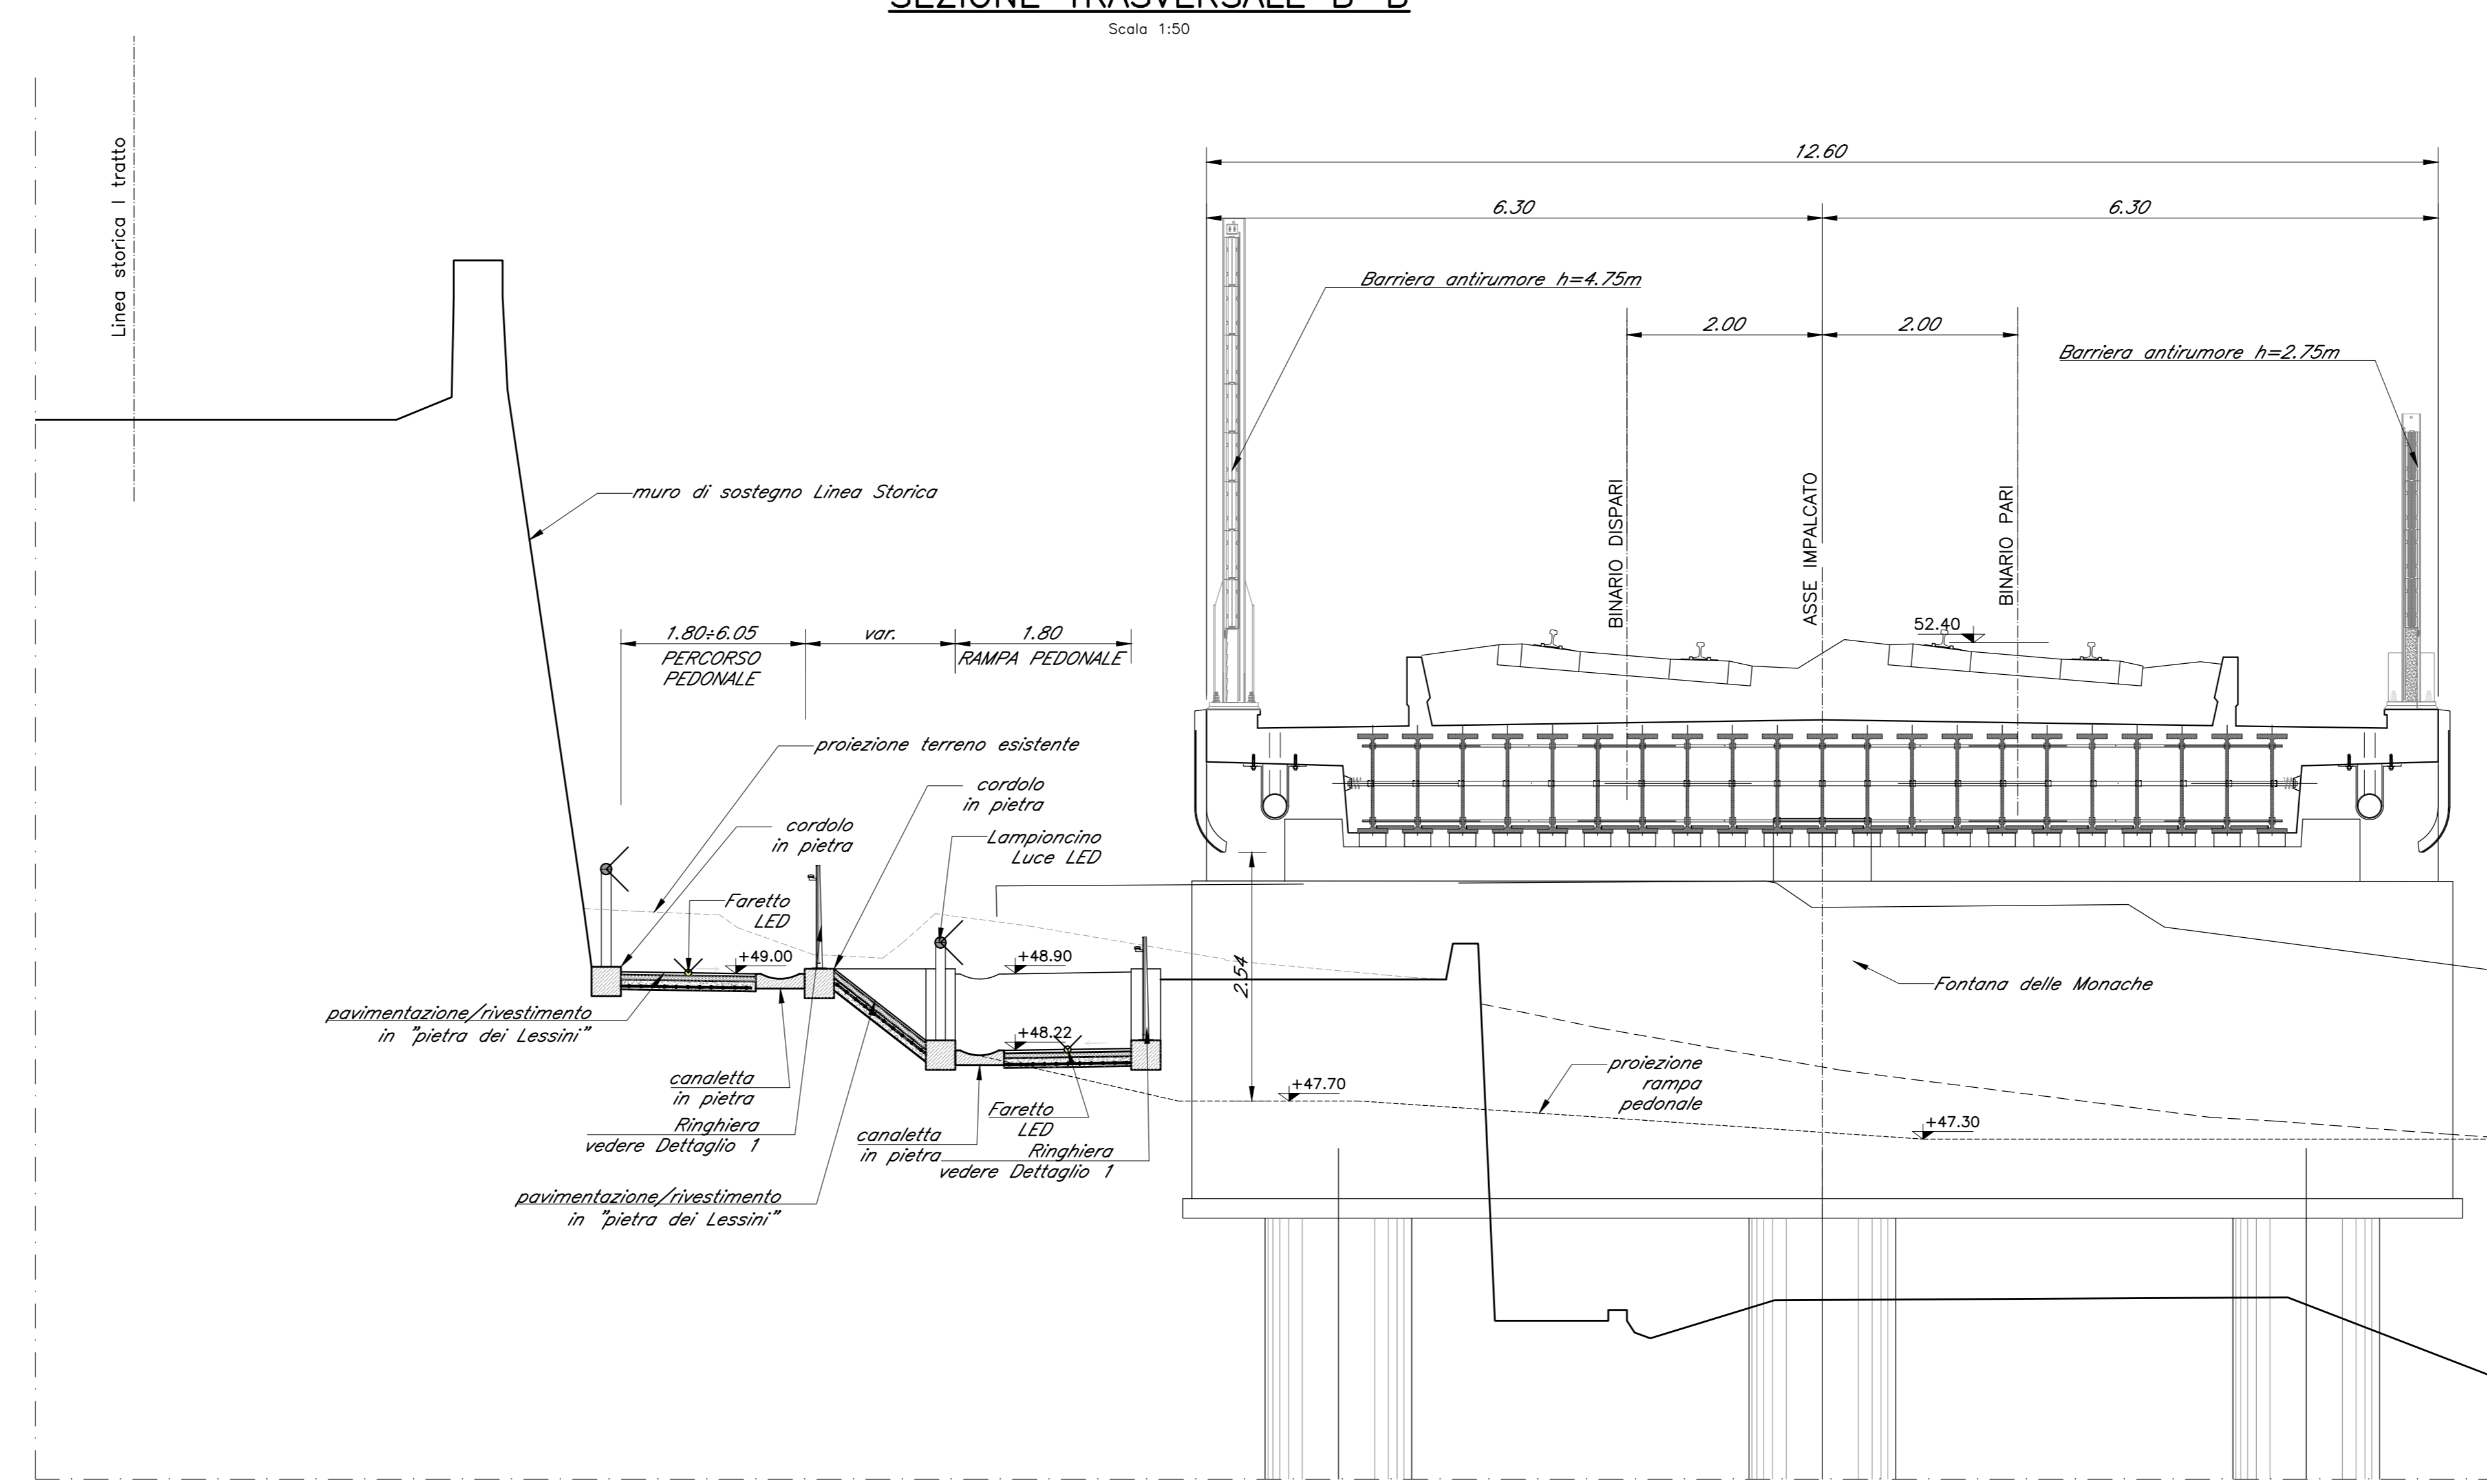

COMMITTENTE: RFI RETE FERROVIARIA ITALIANA GRUPPO FERROVIE DELLO STATO

ALTA SORVEGLIANZA: ITALFERR GRUPPO FERROVIE DELLO STATO

GENERAL CONTRACTOR: Consortio Iricav Due

**INFRASTRUTTURE FERROVIARIE STRATEGICHE DEFINITE DALLA LEGGE OBIETTIVO N. 443/01**  
**LINEA A.V. / A.C. TORINO-VENEZIA Tratta VERONA-PADOVA**  
**Lotto funzionale Verona-Bivio Vicenza**  
**PROGETTO ESECUTIVO**

PONTI E VIADOTTI  
 SCAVALCO FONTE DELLE MONACHE DAL KM 1+315,00 AL KM 1+337,00  
 GENERALE

Percorso accessibilità alla fontana

PROGETTAZIONE	GENERAL CONTRACTOR	DIRETTORE LAVORI	SCALA:
Ing. MALAVENDIA	Consortio Iricav Due	Ing. PAOLO GAMBORA	Varie
Ing. S. B. B.			

COMMESSA	LOTTI	FASI	ENTE	TIPO DOC.	OPERA/DISCIPLINA	PROGR.	REV.	FOGLIO
11/17	11/1	E	112	P12	11/119/010	0102	0	11

VISTO CONSORZIO IRICAV DUE		Data:	
Ing. Luca MANOLINI			

Rev.	Descrizione	Elabora	Data	Verificate	Data	Approvate	Data	IL PROGETTISTA
A	REVISIONE							
B	REVISIONE GENERALE							
C	REVISIONE A SEGUITO DEL VERBALE N. 0000000018							

CG: 837795701 CUP: J11E9100000009 File: 11/119/010/0102.DWG  
 Progetto cofinanziato dalla Unione Europea Cod. origine: 0000