
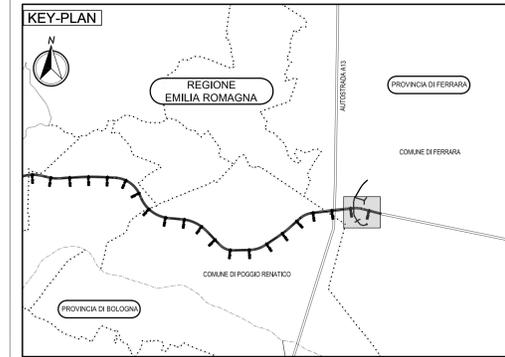


# SEZIONE TIPO BARRIERA ACUSTICA

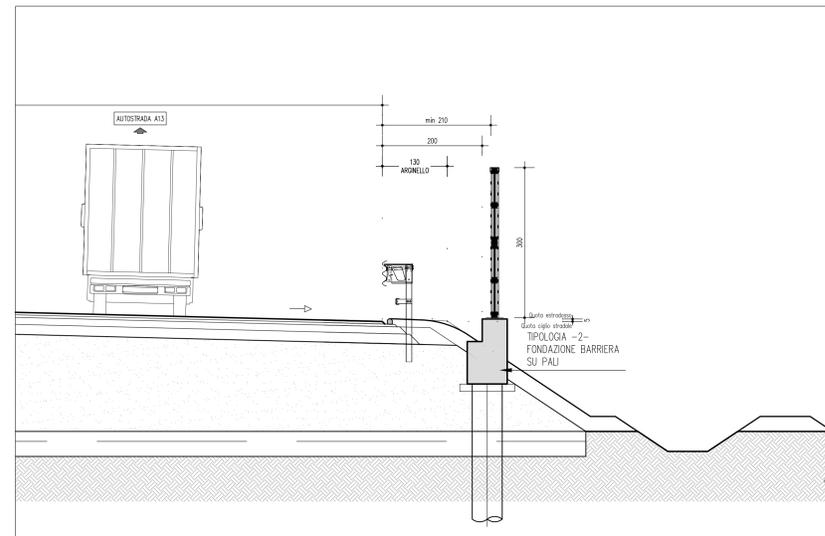

**KEY-PLAN**

**LEGENDA**

**ELABORATI DI RIFERIMENTO**

Planimetria di progetto	PD 0 C11 CCS11 0 SD PP 01 A
Profili longitudinali	PD 0 C11 CCS11 0 SD FL 01 A PD 0 C11 CCS11 0 SD FL 02 A
Sezioni trasversali	PD 0 C11 CCS11 0 SD SZ 01 A
Sezioni tipo	PD 0 C11 CCS11 0 SD ST 01 A PD 0 C11 CCS11 0 SD ST 02 A
Barriera antirumore - planimetria di progetto	PD 0 C11 CBA11 0 SD PP 01 A

**CARATTERISTICHE DEI MATERIALI**


TABELLA MATERIALI E CLASSI DI ESPOSIZIONE CALCESTRUZZO	PD 0 00 00000 0 GE TB 01 A
--	----------------------------

**NOTE**


TUTTE LE MISURE SONO ESPRESSE IN CENTIMETRI

# BARRIERA ACUSTICA


Scala 1:50

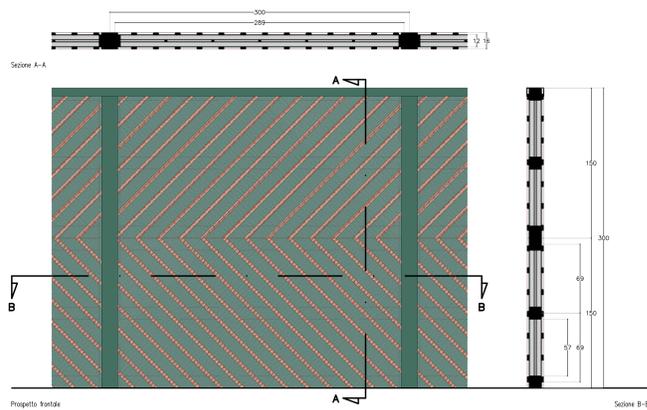


Scala 1:5

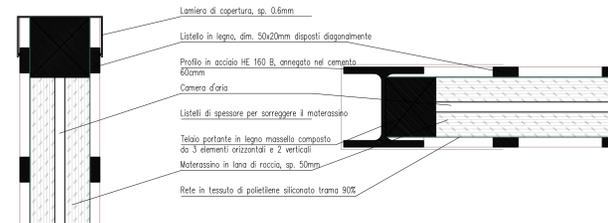

# FONDAZIONE SU PALI

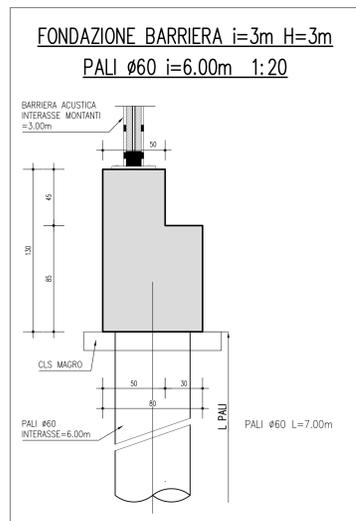


# SEZIONE IN CORRISPONDENZA DELLO SCOLO ACQUE METEORICHE 1:20

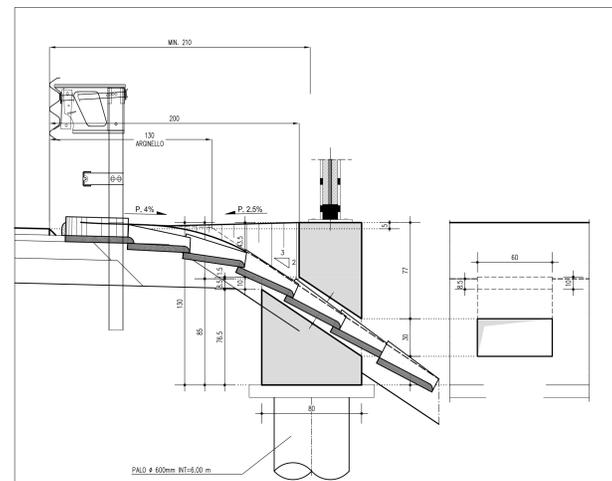

# DETTAGLIO PIASTRA DI ANCORAGGIO

Scala 1:5

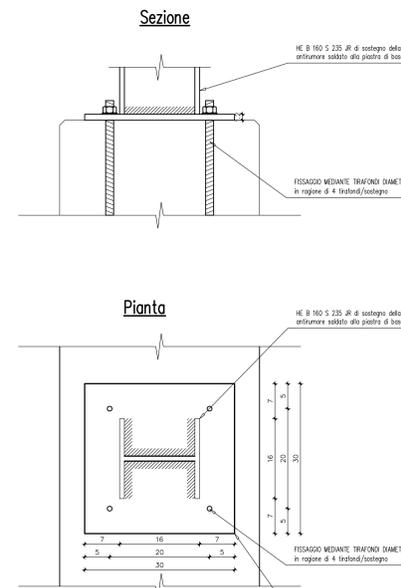

**IL CONCESSIONARIO**  
**ARC** AUTOSTRADA REGIONALE CISPADANA

**IL CONCESSIONARIO**  
**Autosole Regionale**  
 Casipadana S.p.A.  
 IL PRESIDENTE  
 Giovanni Pizzanti

**REGIONE Emilia-Romagna**

**AUTOSTRADA REGIONALE CISPADANA**  
**DAL CASELLO DI REGGIOLO-ROLO SULLA A22**  
**AL CASELLO DI FERRARA SUD SULLA A13**  
 CODICE C.U.P. E81808000600009

**PROGETTO DEFINITIVO**

**ASSE AUTOSTRADALE (COMPRESIVO DEGLI INTERVENTI LOCALI)**  
**PROGETTAZIONE STRADALE**  
**VIABILITA' DI COLLEGAMENTO**  
**C 11 (EX FE04) - TANGENZIALE OVEST DI FERRARA**  
**BARRIERE ANTIRUMORE - SEZIONI E PARTICOLARI**

**IL PROGETTISTA**  
 Ing. Emilio De Fazio  
 Albo Ing. Prov. Bologna n°3696

**RESPONSABILE INTEGRAZIONE PRESTAZIONI SPECIALISTICHE**  
 Ing. Emilio Salsi  
 Albo Ing. Regione Emilia n° 545




G									
F									
E									
D									
C									
B									
A	17.04.2012	EMISSIONE		Azzolini	De Fazio	Salsi			

**IDENTIFICAZIONE ELABORATO**


**DATA** 17.04.2012  
**SCALE** varie