

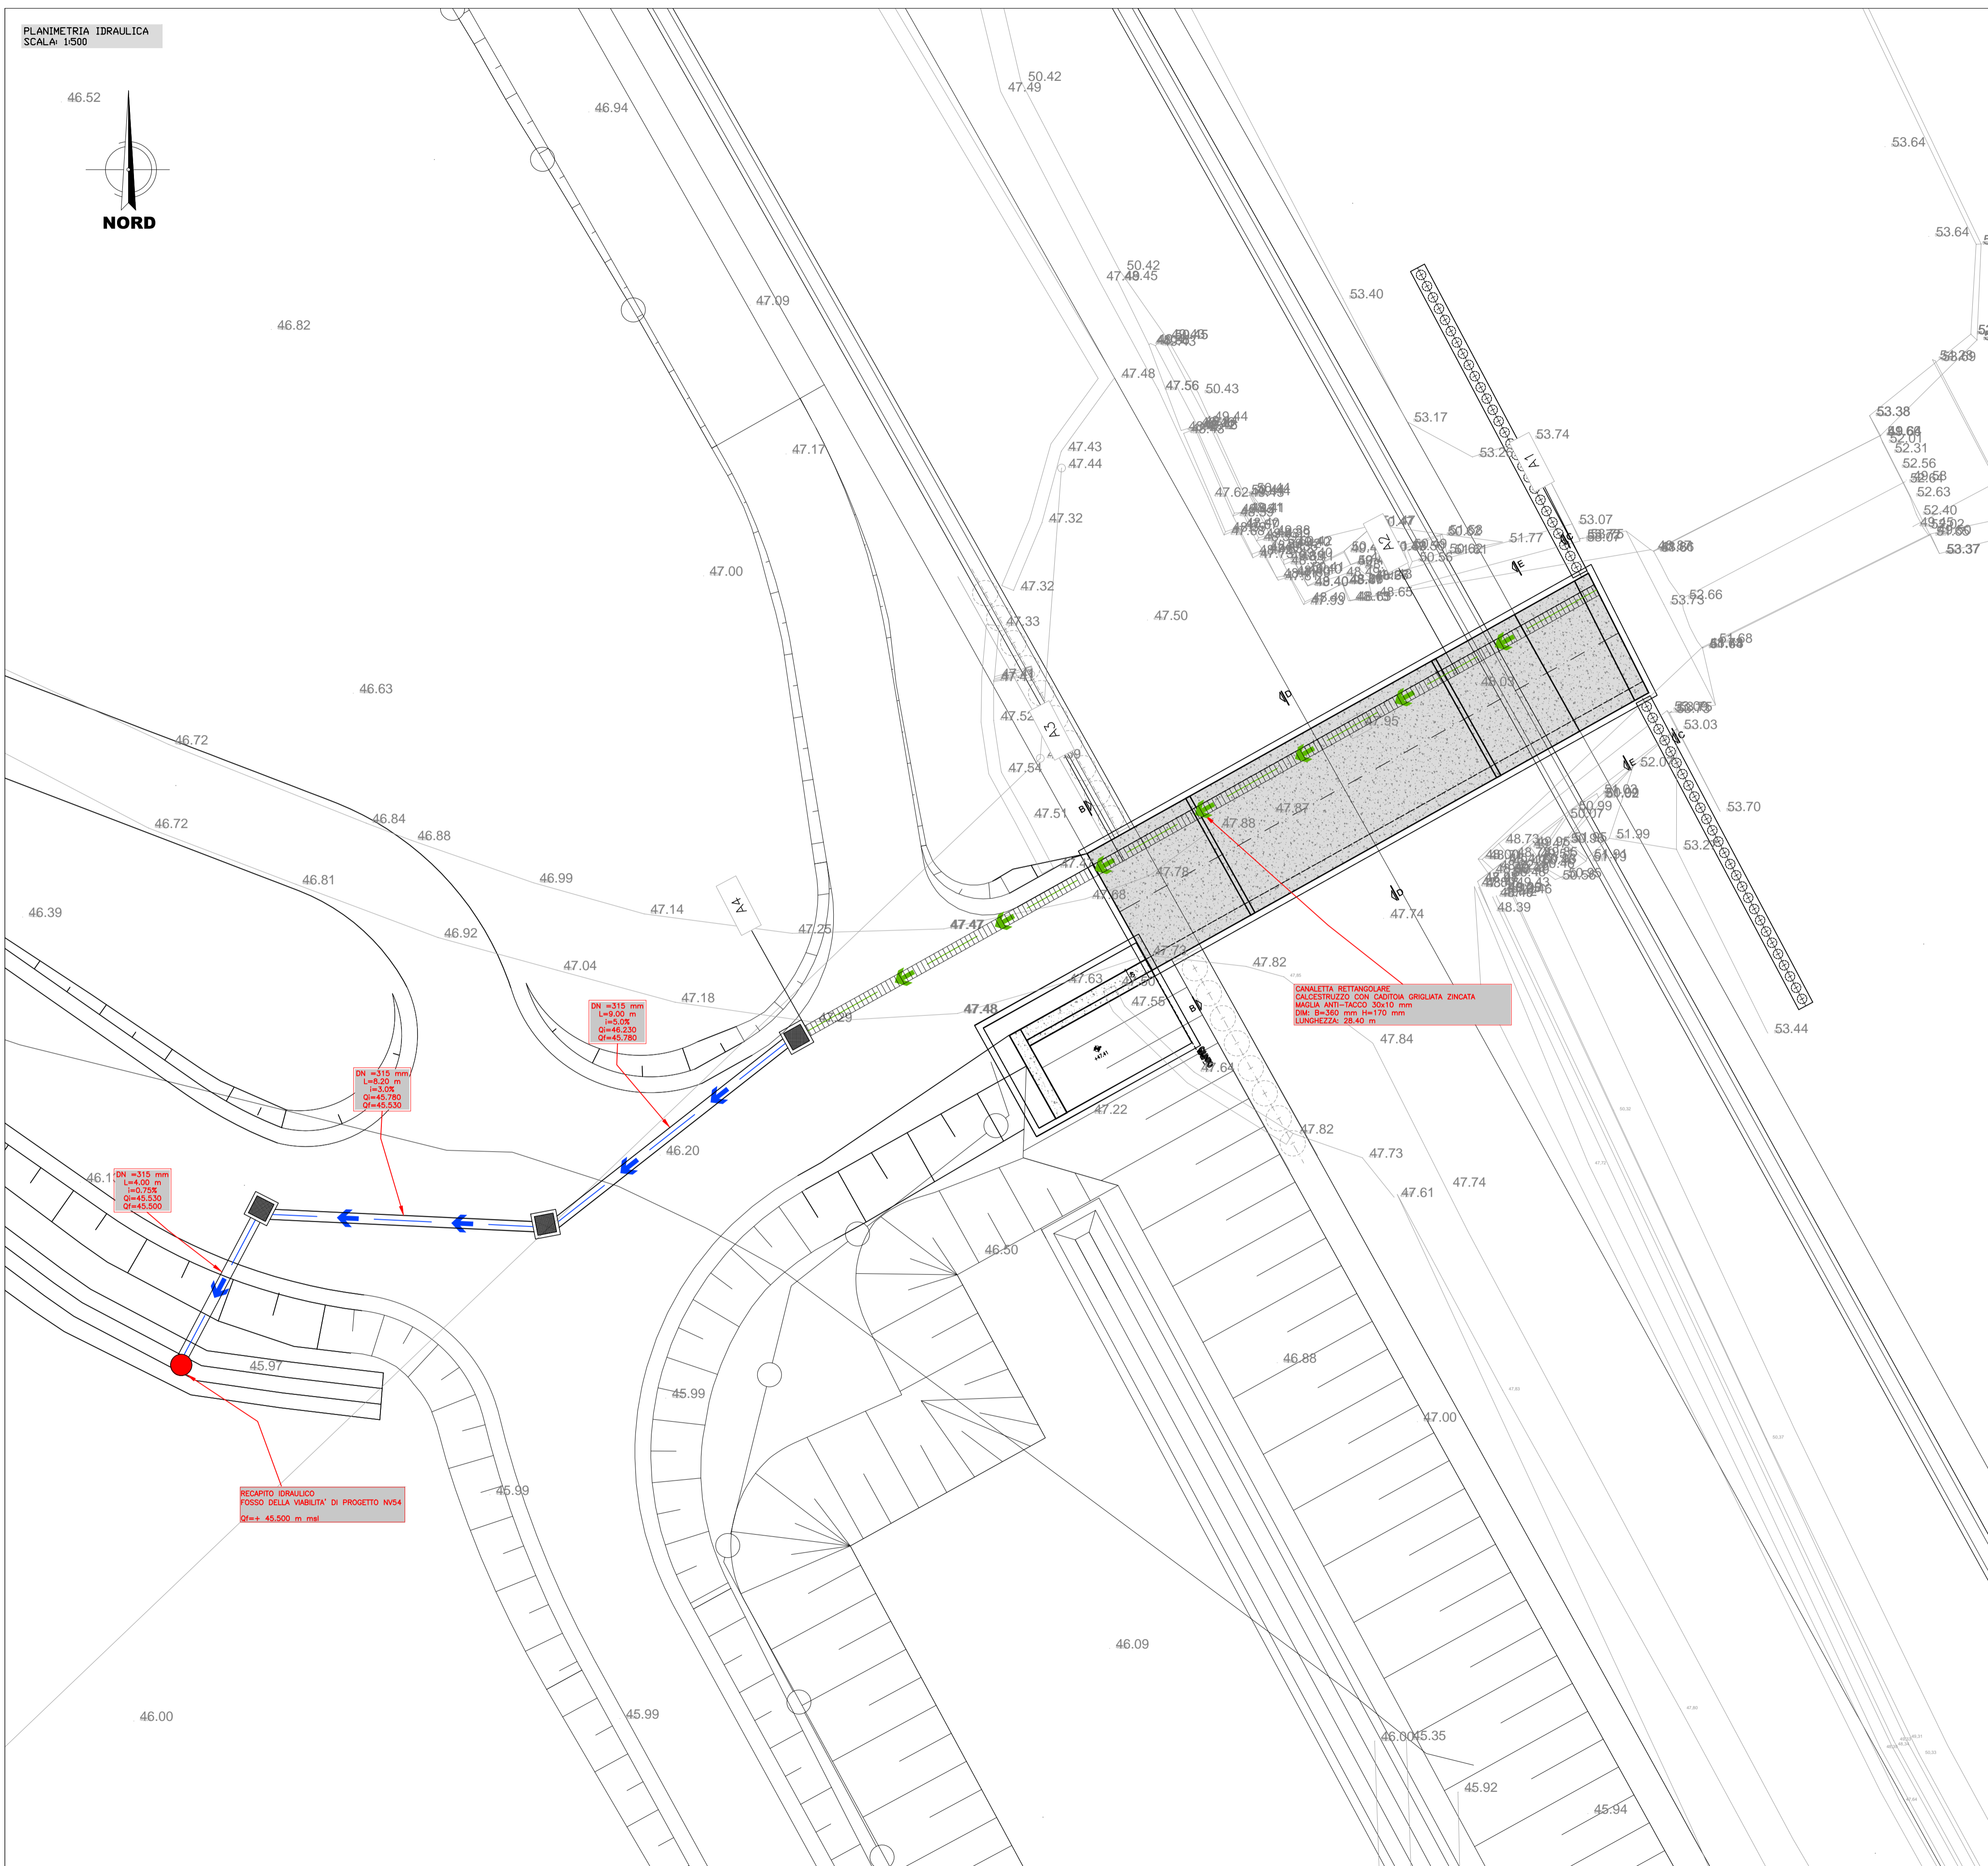



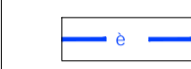


PLANIMETRIA IDRAULICA
SCALA: 1:500

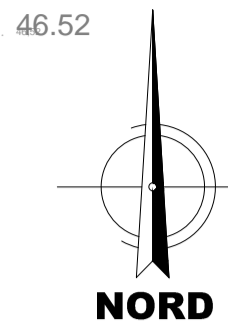

KEYPLAN

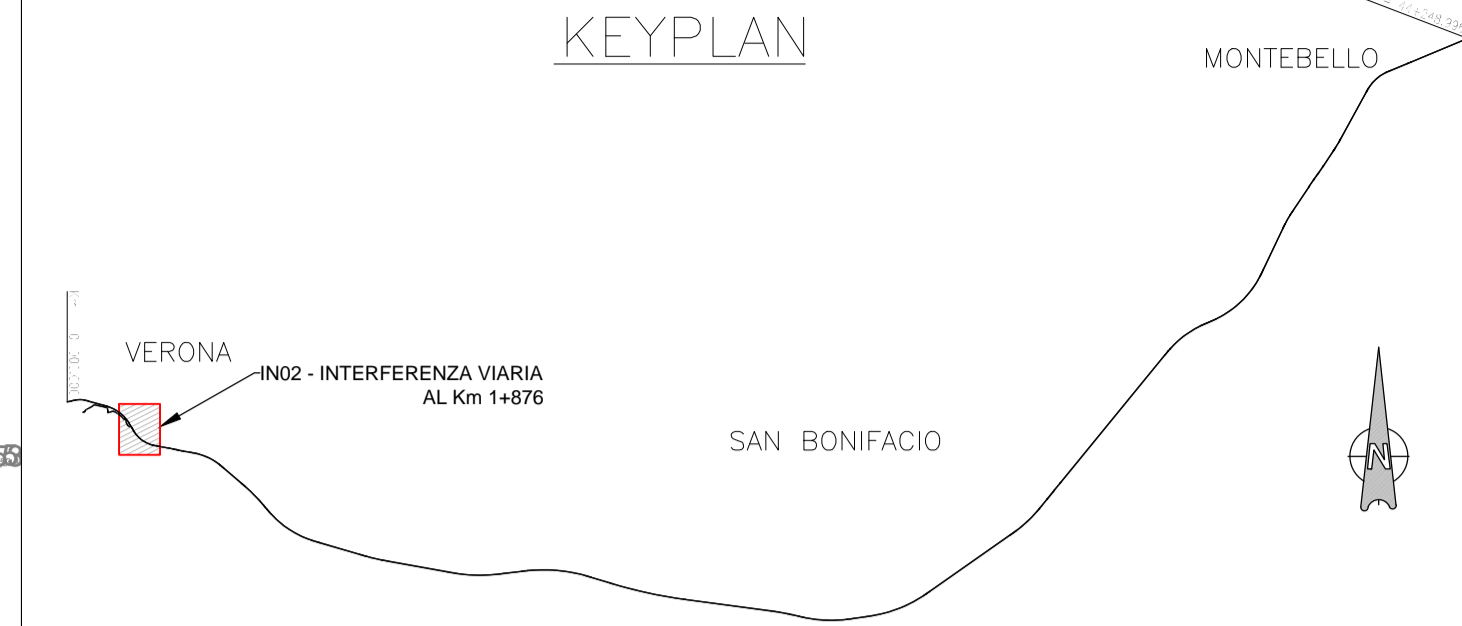

LEGGENDA

-  Canaletta rettangolare in calcestruzzo con caditoia grigliata zincata (classe di resistenza B125)
B=36cm - H= 17 cm
-  Condotta di PVC conforme a norma UNI EN 1401-1 tipo SN8/SDR 34
Giunto a bicchiere con anello in gomma.
Scabrezza idraulica - n = 0.011 sm^{1/3}.
- DN 315^{296,6} mm - Sp. 9,2mm - L=100cm
-  Pozzetto prefabbricato in calcestruzzo vibrocompresso, costituito da base, prolunga e chiusino (classe di resistenza B125))
- DIM INT 800x800mm - Sp. 85mm - H_{base/prol} = 800mm/800mm
-  Recapito idraulico - (Est,Nord,Quota)

COMMITTENTE:  **RETE FERROVIARIA ITALIANA**
GRUPPO FERROVIE DELLO STATO

ALTA Sorveglianza:  **GRUPPO FERROVIE DELLO STATO**

GENERAL CONTRACTOR:  **Consorzio Iricav Due**

INFRASTRUTTURE FERROVIARIE STRATEGICHE DEFINITE DALLA LEGGE OBIETTIVO N. 443/01
LINEA A.V. /A.C. TORINO-VENEZIA Tratta VERONA-PADOVA
Lotto funzionale Verona-Bivio Vicenza
PROGETTO ESECUTIVO
IN - INTERFERENZE VIARIE
IN02 - PROLUNGAMENTO SOTTOVIA ESISTENTE A DESTINAZIONE CICLOPEDONALE SOTTO LA LINEA STORICA AL km 1+876.67]
GENERALE
PLANIMETRIA IDRAULICA

PROGETTISTA INTEGRATORE Ing. Paolo MALAVENDA Incaricato degli Ingegneri di Verona n. 429		GENERAL CONTRACTOR Consorzio Iricav Due Ing. Paolo CARMONA Data: 15/02/21		DIRETTORE LAVORI Ing. Luca ZACCARIA iscritto all'ordine degli Ingegneri di Verona n. 81296 Data: 15/02/21		SCALA : 1:100	
COMMESSA	LOTTO	FASE	ENTE	TIPO DOC.	OPERA/DISCIPLINA	PROGR.	REV.
IN17	11	E	12	PA	IN020X	001	B

VISTO CONSORZIO IRICAV DUE
Firma:  Data: _____

Rev.	Descrizione	Redatto	Data	Verificato	Data	Approvato	Data	IL PROGETTISTA
A	EMISSIONE	Calda	15/02/21	Calda	15/02/21	Plum	15/02/21	Giuseppefabrizio Coppa
B	Revisione per recepimento istruttoria ENTE VALIDATORE	Calda	15/04/21	Calda	15/04/21	Plum	15/04/21	
C								

CIG: 837795CD1 CUP: J41E9100000009 File: 111502MAN2200018.DWG
Cod. origine: 00001

Scalo di plan: **TUTTI I DIRITTI DEL PRESENTE DOCUMENTO SONO RISERVATI. LA PRODUZIONE ANCHE PARZIALE E VIETATA**