



SEZIONI TIPO RAMPE DEI CAVALCAVIA DELLE VIABILITA' INTERFERITE
CATEGORIA F2


SEZIONE TIPO IN RETTIFILLO CON RILEVATO H < 1.00m
scala 1:50

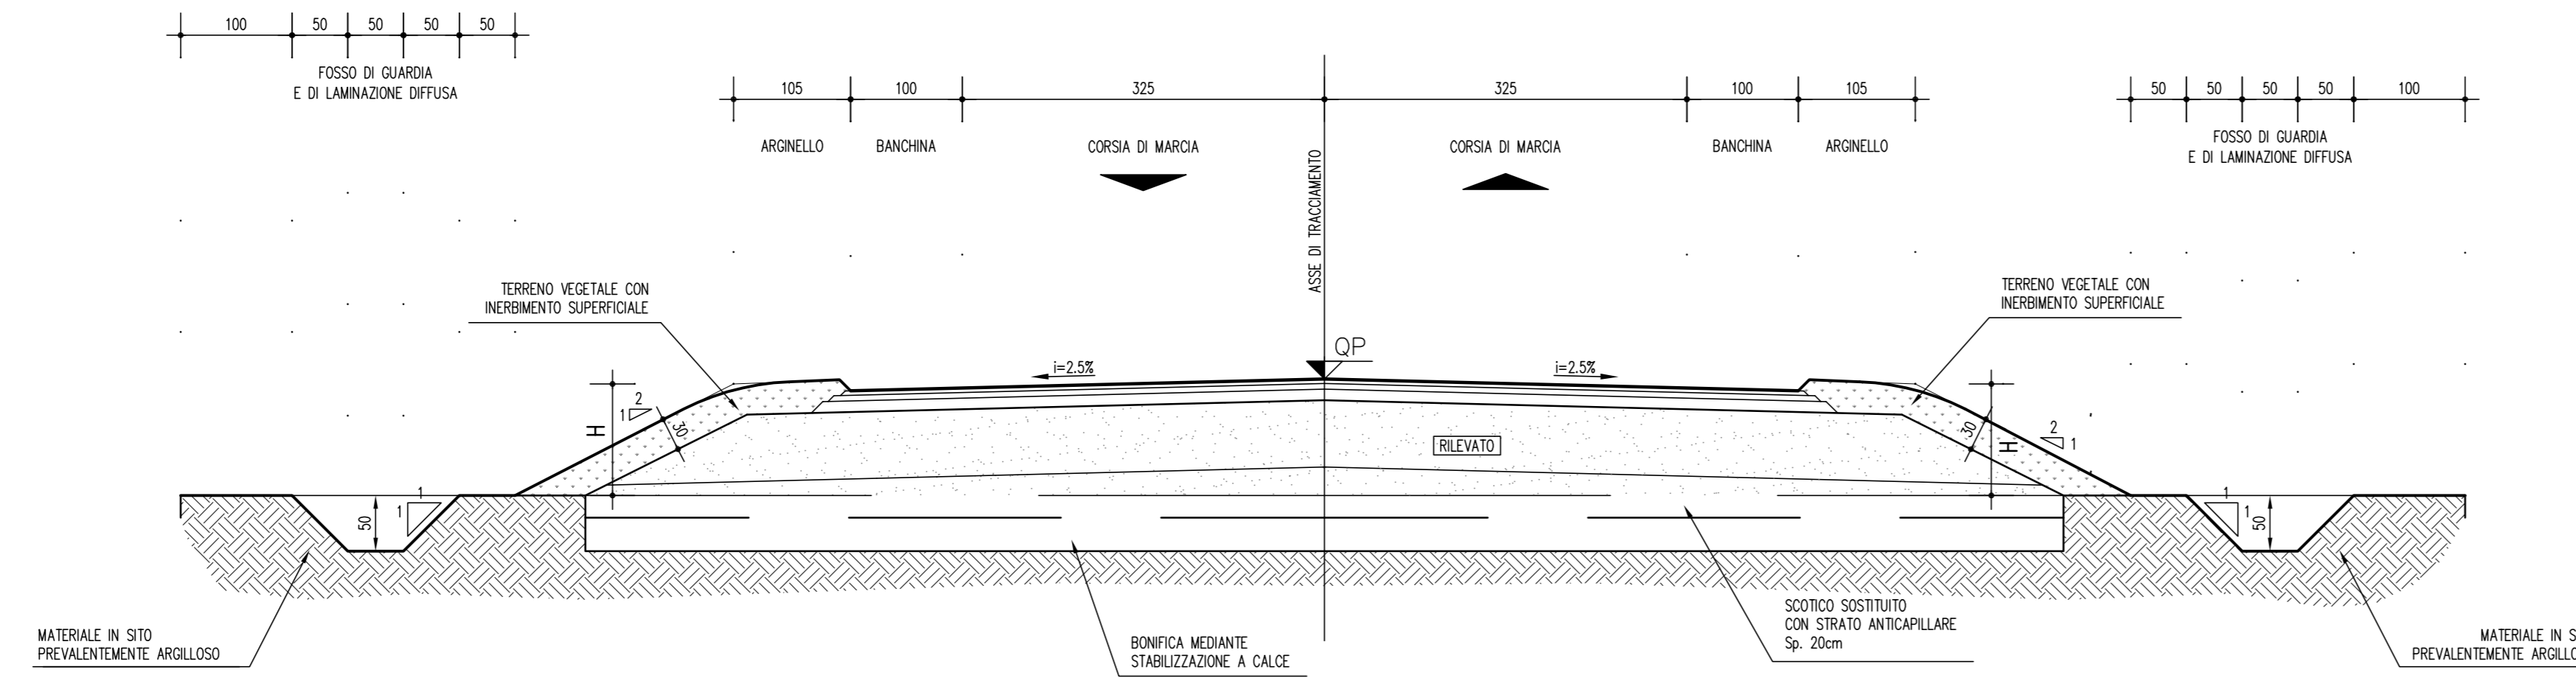

SEZIONE TIPO IN RETTIFILLO CON RILEVATO 1.00m < H < 7.00m
scala 1:50

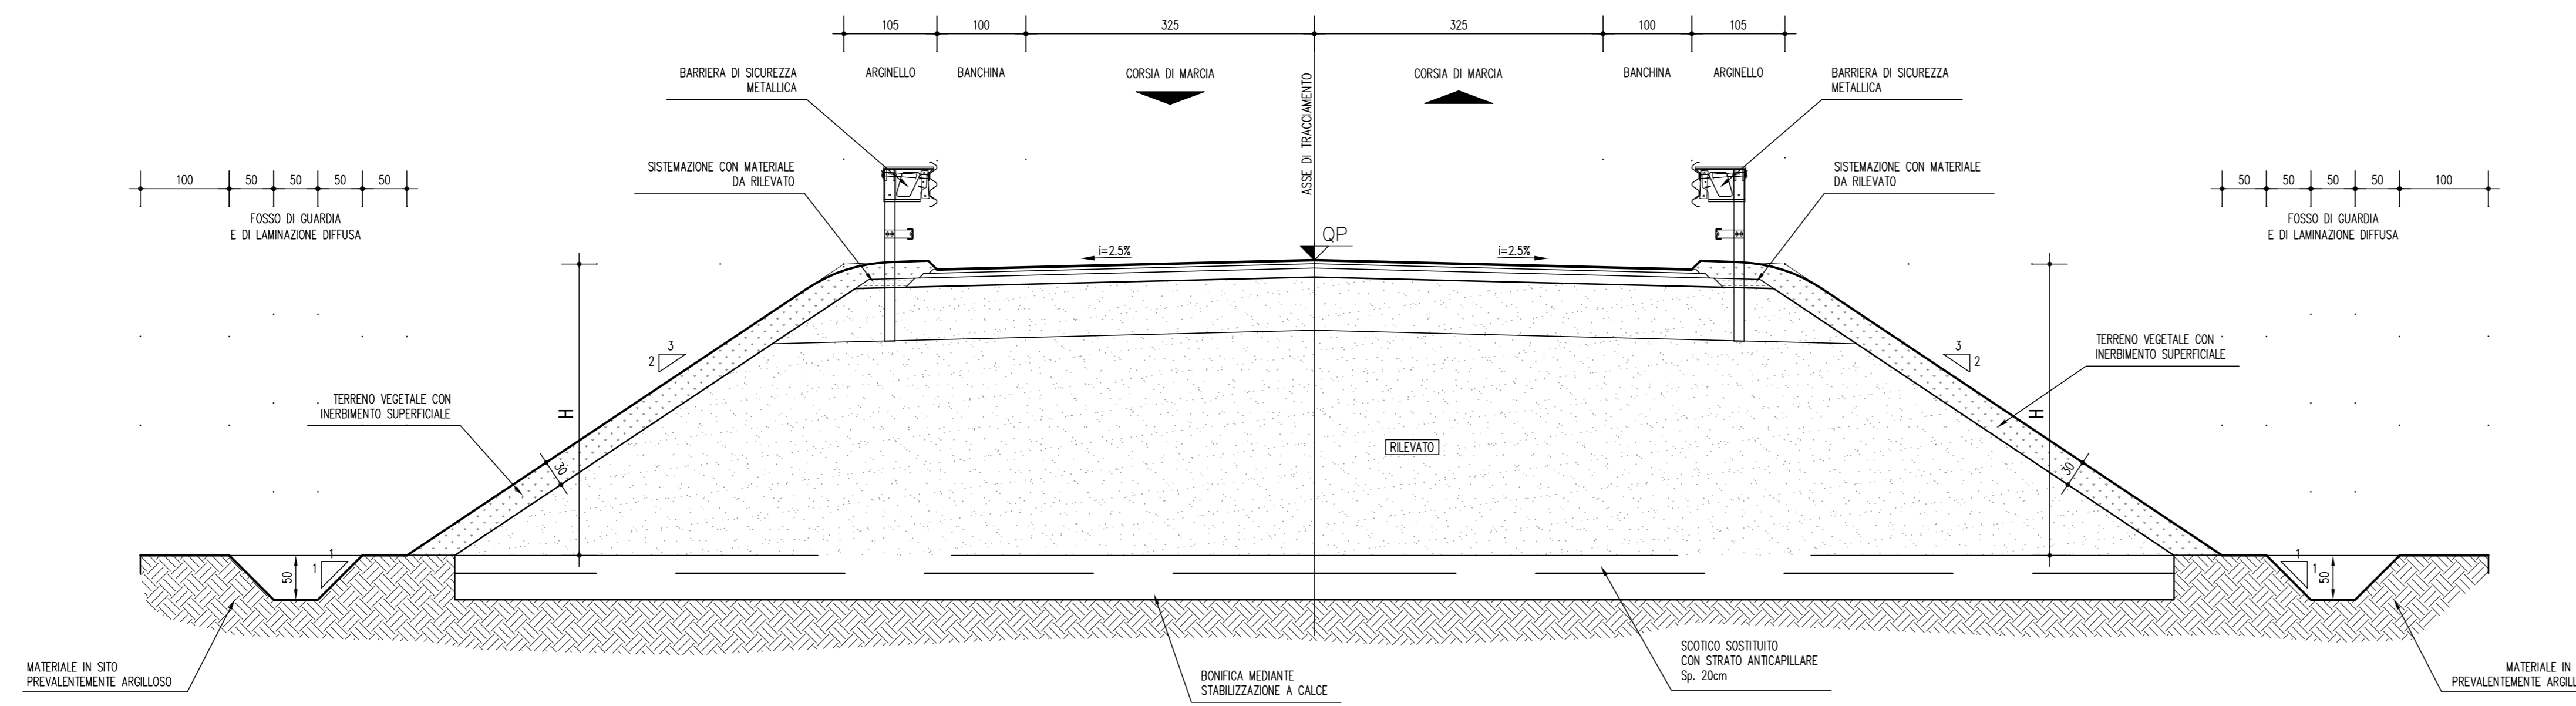

SEZIONE TIPO IN RETTIFILLO CON RILEVATO H > 7.00m
scala 1:50

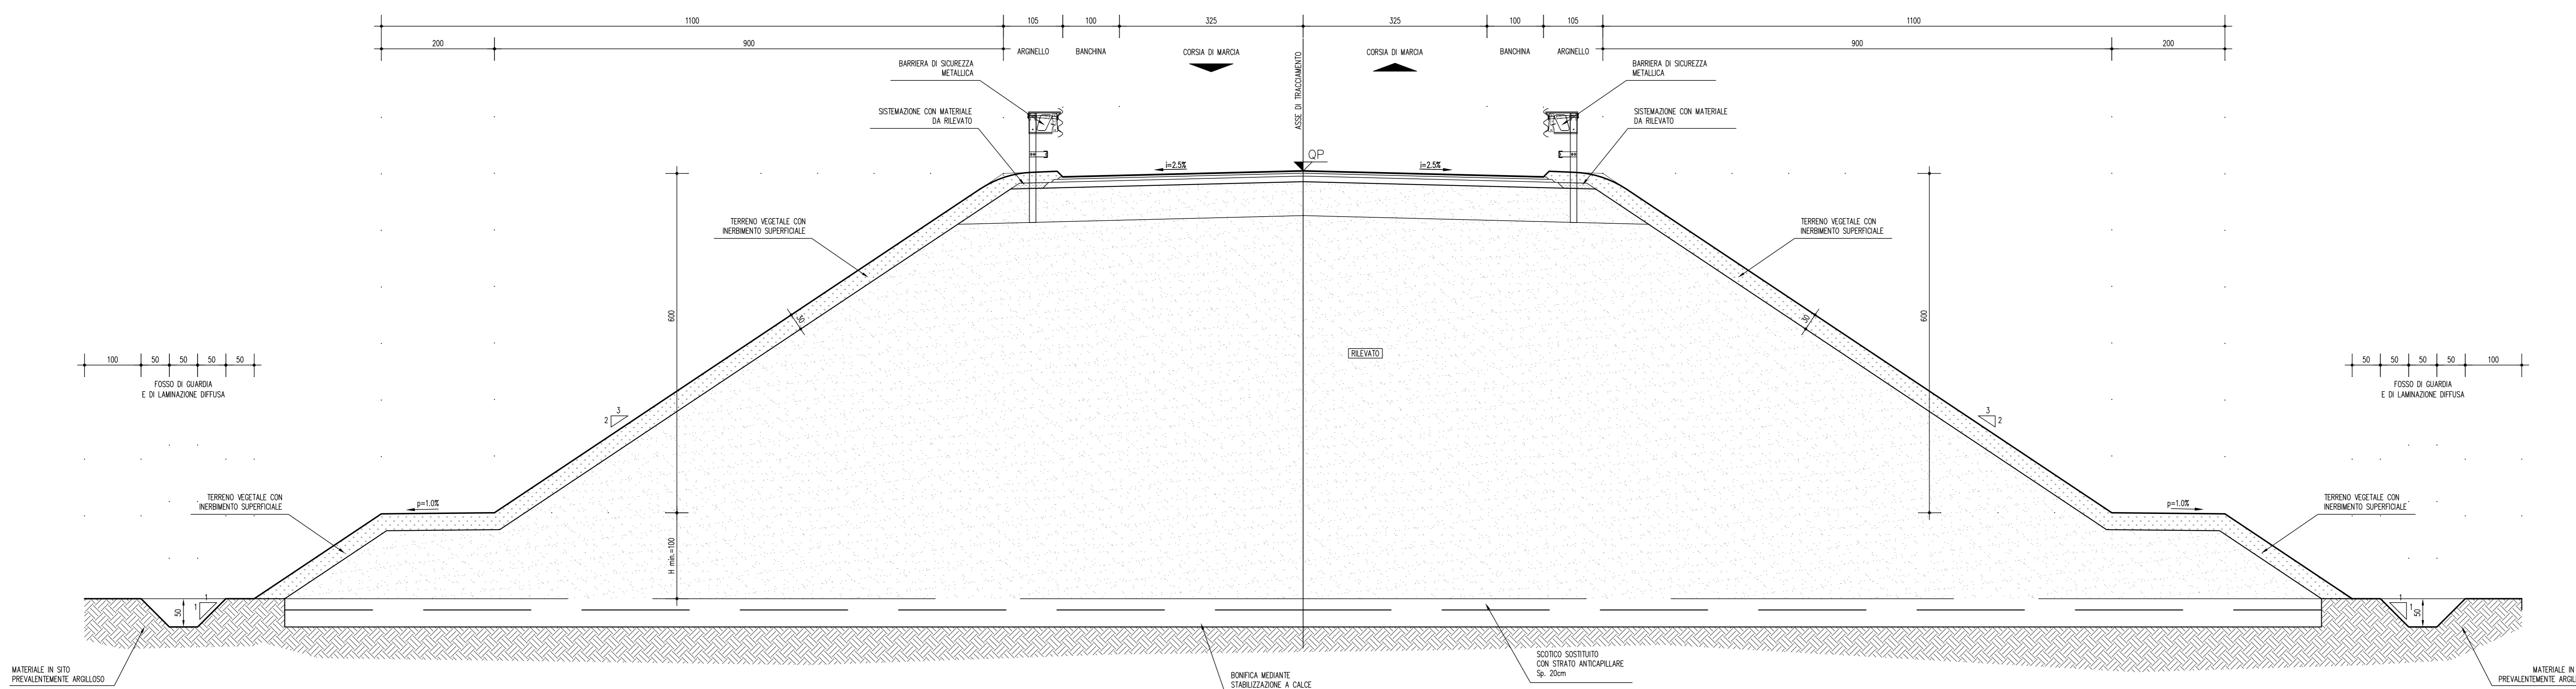

LEGENDA

ELABORATI DI RIFERIMENTO

1) PACCHETTI STRADALI:
PD_0_C00_CC00_0_SD_RC_01_A

CARATTERISTICHE DEI MATERIALI

NOTE

- BARRIERE DI SICUREZZA:**
Per la tipologia e l'ubicazione delle barriere di sicurezza, si faccia riferimento agli elaborati specifici.
- FOSSE DI GUARDIA:**
L'altezza dell'arginatura del fosso di guardia è in funzione dell'orografia del terreno esistente e della quota di scarico del fosso stesso nel ricevitore idrico finale, nel rispetto della volumetria richiesta per la laminazione.
- BONIFICHE:**
Per le caratteristiche delle bonifiche (spessori, caratteristiche di materiali e campi di applicazione) si rimanda agli elaborati geotecnici di riferimento.
- RILEVATO E PAVIMENTAZIONI STRADALI:**
L'attacco tra la pavimentazione stradale e rilevato deve essere realizzata mediante impregnazione superficiale con emulsione bituminosa.
Gli spessori delle pavimentazioni stradali saranno differenti per ogni Provincia interessata ed in base alle categorie delle strade stesse.
Per il piano di posa del rilevato i livelli prestazionali ad estradosso bonifica, espressi in termini di modulo di deformazione Md al primo ciclo di carico su piastra di diametro 30 cm, sono definiti in funzione della distanza d fra l'estradosso della fondazione della sovrastruttura stradale ed il piano di posa dei rilevati, ovvero:
- per $d > 2m$; $Md \geq 15$ MPa
- per $d > 1m$; $Md \geq 20$ MPa
- per $d = 0m$; $Md \geq 50$ MPa
Il piano di posa della pavimentazione deve garantire un Md non inferiore a 100 MPa.
La distanza fra l'estradosso e strato di base della pavimentazione stradale ed estradosso bonifica, non dovrà essere inferiore a 60 cm.

LE QUOTE SONO ESPRESSE IN CM (SALVO OVE DIVERSAMENTE INDICATO)
GLI ANGOLI SONO ESPRESSE IN GRADI CENTESIMALI

IL CONCESSIONARIO
ARC AUTOSTRADA REGIONALE CISPADANA

IL CONCESSIONARIO
Regione Emilia-Romagna

**AUTOSTRADA REGIONALE CISPADANA
DAL CASELLO DI REGGIOLO-ROLO SULLA A22
AL CASELLO DI FERRARA SUD SULLA A13**
CODICE C.U.P. E81808000000009

PROGETTO DEFINITIVO

**ASSE AUTOSTRADALE (COMPRESIVO DEGLI INTERVENTI LOCALI
DI COLLEGAMENTO VIARIO AL SISTEMA AUTOSTRADALE)**

PROGETTAZIONE STRADALE
VIABILITA' INTERFERITA
TIPOLOGIE CAVALCAVIA
SEZIONI STRADALI TIPOLOGICHE F2 - TRATTO IN RETTIFILLO

IL PROGETTISTA
Ing. Antonio De Fazio
Albo Ing. Bologna n° 3096

RESPONSABILE INTEGRAZIONE PRESTAZIONI SPECIALISTICHE
Ing. Emilio Salvi
Albo Ing. Reggio Emilia n° 945

IL CONCESSIONARIO
Autosole Regionale
Cispadana S.p.A.
A. VENEZIANI
G. QUARANTA

17/04/2012 EMISSIONE

DESCRIZIONE: LUCARELLI DE FAZIO SALVI

IDENTIFICAZIONE ELABORATO

NUM. PROSP.	FILE	LETT.	GRUPPO	CODICE STRADA REG.	DATA STRADA	MEMO	SPES. SANZIONI	PRODOTTORE	REDAZIONE	APPROVAZIONE
1	1	1	1	1	1	1	1	1	1	1

17 MAGGIO 2012
SCALE 1:2000