DOCUMENTI DI RIFERIMENTO	N.

ORTOFOTO scala 1:1000

SEZIONE A-A

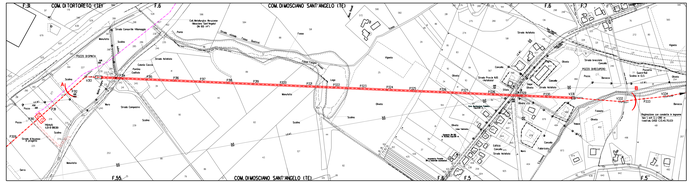

STRALCIO PLANIMETRICO 1:2000

SEZIONE H-H

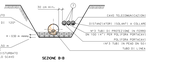

SEZIONE B-B

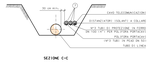


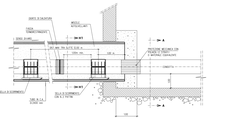

PARTICOLARE "A"

TABELLA DELLE ANNOTAZIONI


CARATTERISTICHE GEOMETRICHE PRINCIPALI DEL RICONTURANO.	
DIAMETRO INTERNO MINIMO (mm)	2400
SVILUPPO COMPLESSIVO DEL RICONTURANO. (m)	1588.00
TRATTO RETTILINEO	Rettifilo
	Sviluppo totale (m) 194.00
	Raggio di curvatura (m) INFI.
TRATTO CURVILINEO	Sviluppo totale (m) 380.00
	Quota zona cedevole (m dim) 7.48
POSIZIONE DI SPINTA	Angolo orizzontale (°) 2°00'
	Quota zona cedevole (m dim) 13.31
POSIZIONE DI RECUPERO	Angolo orizzontale (°) 0°00'

NOTE


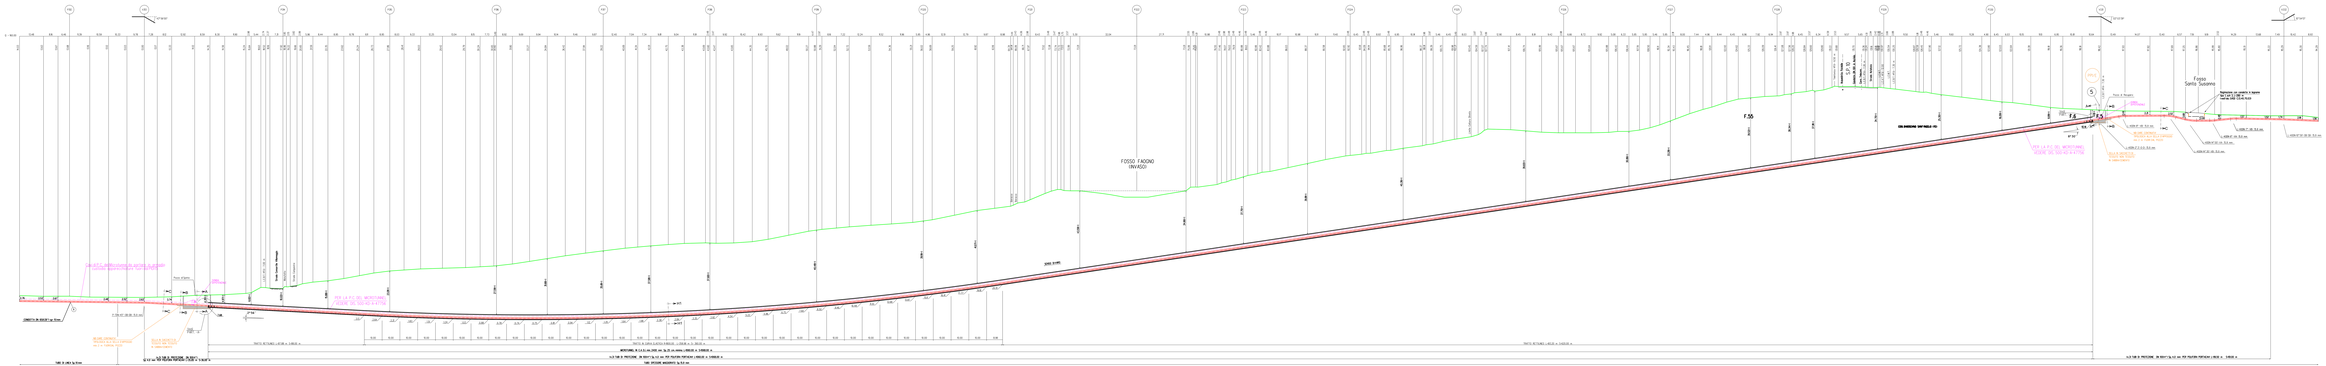

SEZIONE A - B scala 1:500

COROGRAFIA 1:10000
CTR F. 339040

2	Dic. 2022	EMISSIONE PER APPALTO	
1	Ott. 2022	EMISSIONE PER ENTI ESTERNI	
Rev.	Data	DESCRIZIONE	
Redatto		Verificato	
Rapporto		Approvato	

SAIPEM

Commessa	
Unità	
Fase	
Area	
Progressiva	
Documento	
Revisione	

TRATTO SAN BENEDETTO DEL TRONTO - CHETI
TU. MONTE SANTA MARIA DEL TRONTO - SAN ANGELO

LC-SB-BB-SB

Microtunnel in C.A. D.int. 2400mm
"Bridge"

Scala	1:500	Data	10/2022
Disegnato		Controllato	
Approvato		Codice	

Il presente disegno è di proprietà esclusiva - La riproduzione totale o parziale è vietata senza il nostro consenso - Copyright Saipem - Vietato l'uso a terzi