

TUBO DI PROTEZIONE
VERNICIATO O RIVESTITO

1,00 m max


50 cm

2 cm

TUBO DI SFILATO
RIVESTITO


COLLARI DISTANZIATORI
ISOLANTI AD INCASTRO

ANELLO DI CHIUSURA
TERMORESTRINGENTE

 


N°3 TUBI DI PROTEZIONE IN FERRO
100 (4") PER POLIFORA PORTACAVI
POLIFORA PORTACAVI
(N°3 TUBI IN PEAD DN 50)
TUBO DI LINEA

SEZIONE K-K

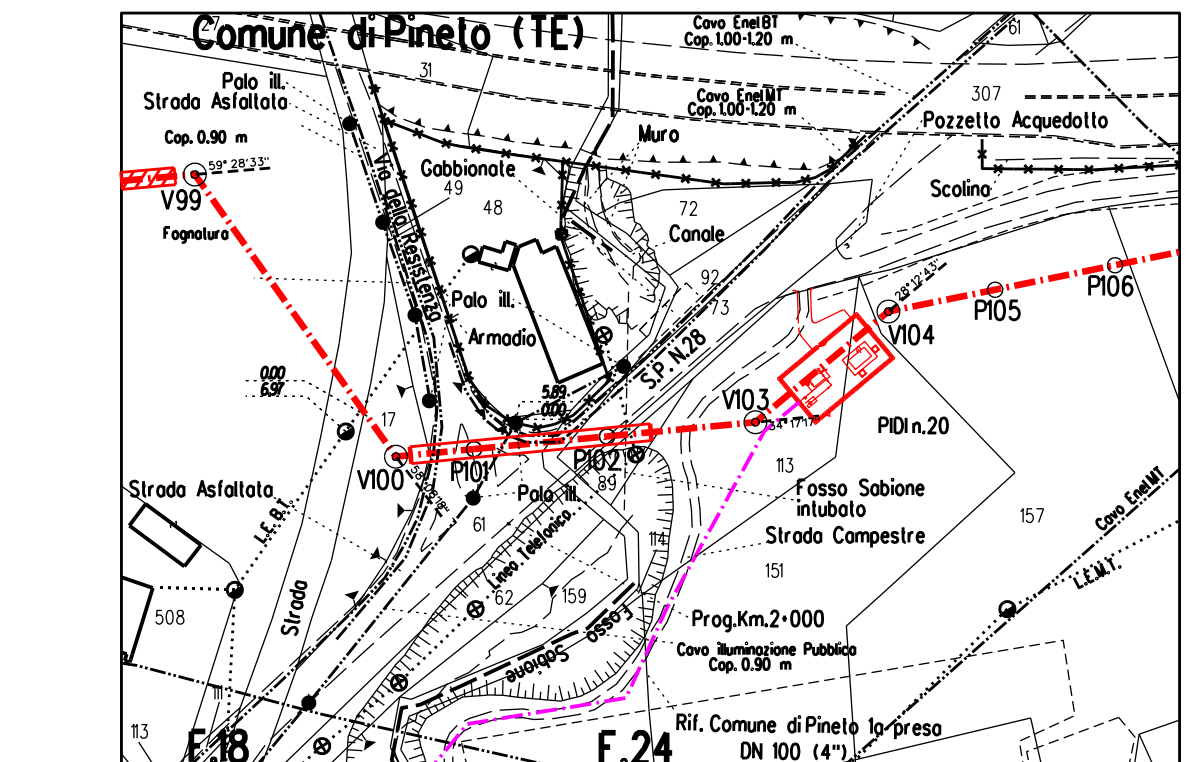


STRALCIO PLANIMETRICO 1:2000
COMUNE DIPINETO (TE) F.18 -

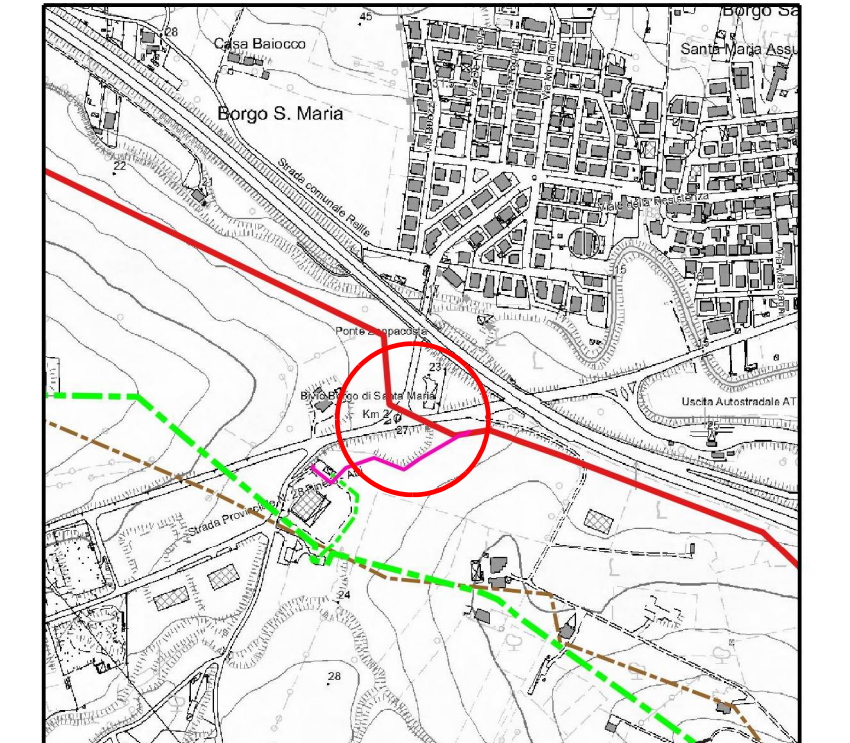

COROGRAFIA 1:10000
C.T.R.F. 340130

DOCUMENTI DI RIFERIMENTO	N.

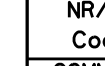2020	EMISSIONE PER APPALTO	Tonucci	VIII	Scio
2020	AGGIORNAMENTO GENERALE	Tonucci	VIII	Scio
2020	EMISSIONE PER VALIDAZIONE PROGETTO	Tonucci	VIII	Scio
DATA	DESCRIZIONE	ELABORATO/VERIFICATO/APPROVATO		
PROGETTISTA	 	WBS CLIENTE NR/16139/R-L-01 Cod. Tec. 20897 COMMITTEE SAIP 023087-130	UN	50
ACQUANTO METANODOTTO RAVENNA - CHIETI POTATO SAN BENEDETTO DEL TRONTO-CHIETI 8° Tr. PINETTO SILVI DN 650 (26"9), DP 75 bar		DISSEGNO LC-9E-82019	REVISIONE	2
Attraver.: Strada Prov. n° 28 Prog. Km. 1+973 Manufatto Sopra Intubato D.260 m		FG.	1	DI 1
		SCALA	1:200	