TAPPO DI CHIUSURA TERMORESTRINGENTE
PER TUBO DI PROTEZIONE

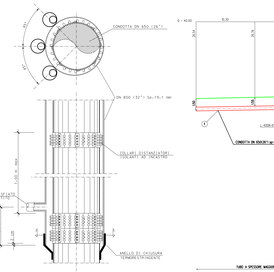

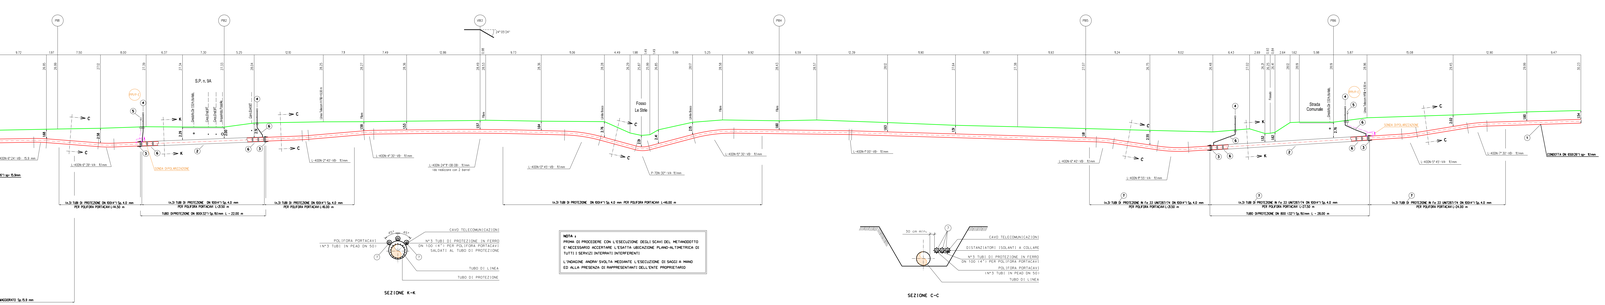

SEZIONE C-C

SEZIONE K-K

NOTA :
PRIMA DI PROCEDERE CON L'ESECUZIONE DEGLI SCAVI DEL METANODOTTO E' NECESSARIO ACCERTARE L'ESATTA UBICAZIONE PLANO-ALTIMETRICA DI TUTTI I SERVIZI INTERFERITI INTERFERENTI

L'INDAGINE INDIRETTA DEVE SVOLTA MEDIANTE L'ESECUZIONE DI SAGGI A MANO DI ALLA PRESENZA DI RAPPRESENTANTI DELL'ENTE PROPRIETARIO

TABELLA DELLE ANNOTAZIONI

1	Tubo d'acciaio Grado (X) API5LGrado(X) DN 650 (26") Sp.9mm costruito secondo tab.GRSD A.0.B.20 rivestimento in Polietilene Sp. 2,5 mm	
	Tubo d'acciaio Grado (X) API5LGrado(X) DN 650 (26") Sp.MAGGIORATO 15,9 mm costruito secondo tab.GRSD A.0.B.20 rivestimento in Polietilene Sp. 2,5 mm	
2	Tubo d'protezione in acciaio Grado API5LX DN 800 (32") Sp.19mm costruito secondo tab.GRSD A.0.C4.31	50.00 m
3	Modlo di chiusura termoretraente DN 650 (26") x DN 800 (32") costruito secondo tab.GRSD A0.E0.02	n. 4
4	Apparecchiatura di sfiato a press d'apertura per fogo gas Tipo2 costruito secondo tab.GRSD A0.E0.02	n. 4
	Tubo di sfiato in Fe 33AA7281/7 DN 80 (3") Sp. 2,9 mm costruito secondo tab.GRSD A0.E.01	15.00 m
5	Fermo di ancora P.E. a cassetta plantare secondo Tab.GRSD A1.B.05	n. 2
6	Distanziatori isolanti a colare costruito secondo tab.GRSD A.0.B.20.06	
	tubo d'linea DN 650 (26")	n. 56
	pezzi	
	tubo per pattina portacavo DN 50 (4")	
	pezzi	n. 184
7	Tubo in Fe 00 DN 600 (4") Sp.4,0 mm per pali portacavo	50.00 m

