

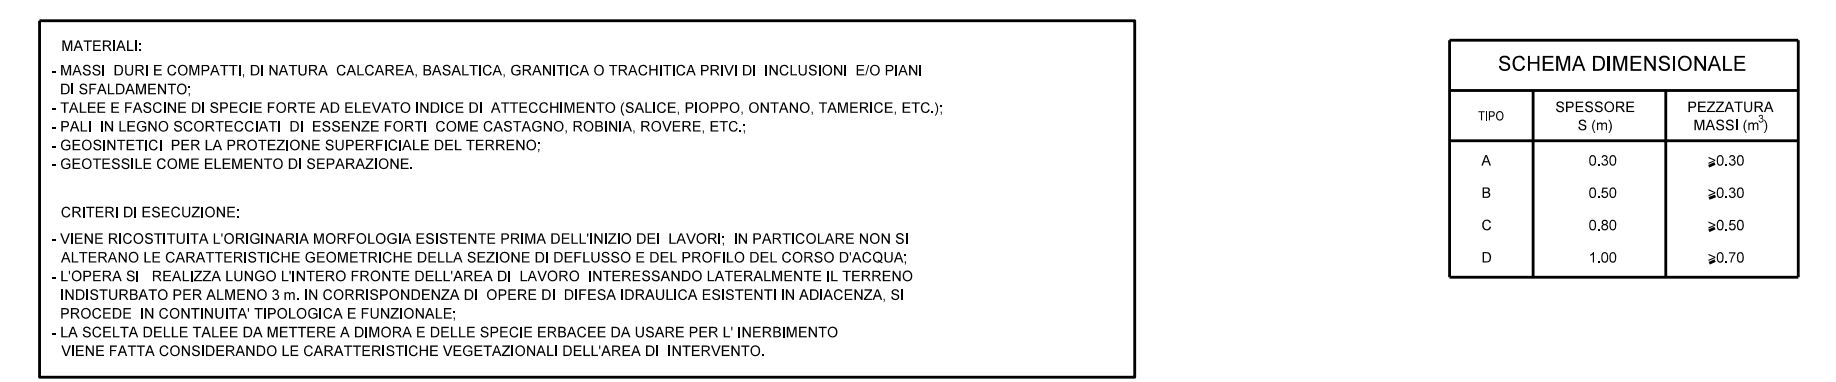


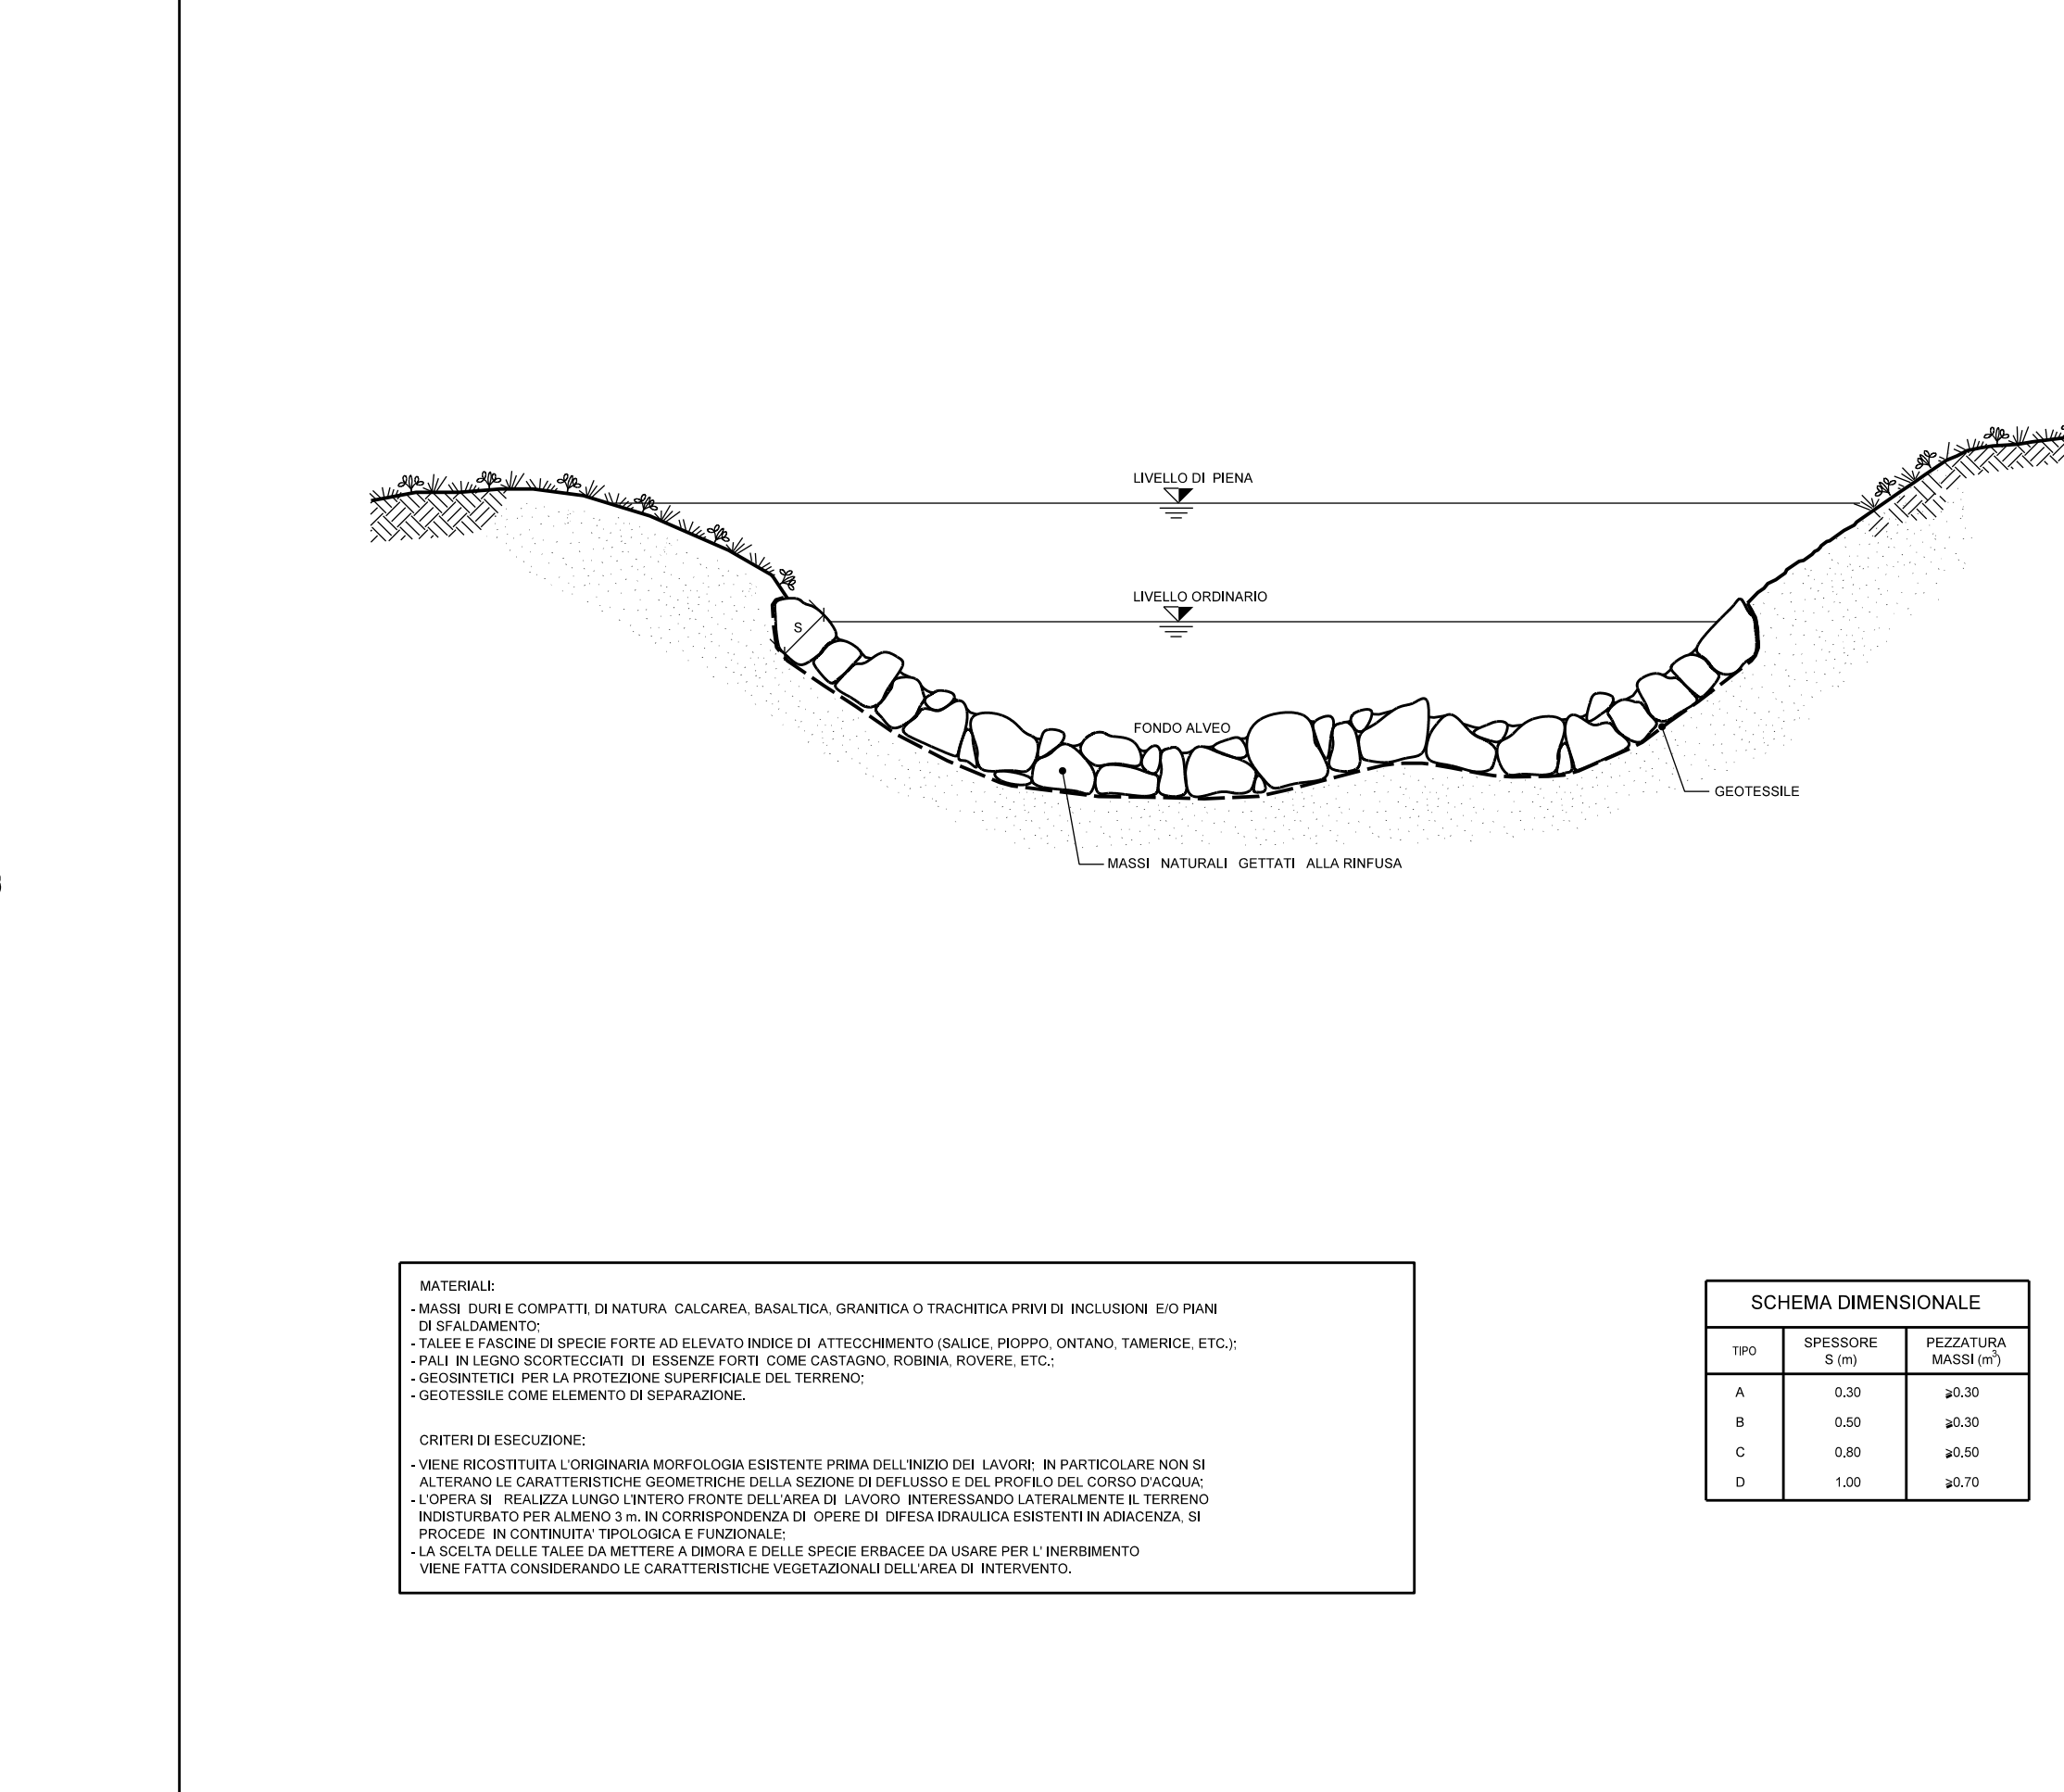

NOTA :
PRIMA DI PROCEDERE CON L'ESECUZIONE DEGLI SCAVI DEL METANODOTTO E' NECESSARIO ACCERTARE L'ESATTA UBICAZIONE PLANO-ALTIMETRICA DI TUTTI I SERVIZI INTERRATI INTERFERENTI.
L'INDAGINE ANDRA' SVOLTA MEDIANTE L'ESECUZIONE DI SAGGI A MANO ED ALLA PRESENZA DI RAPPRESENTANTI DELL'ENTE PROPRIETARIO.

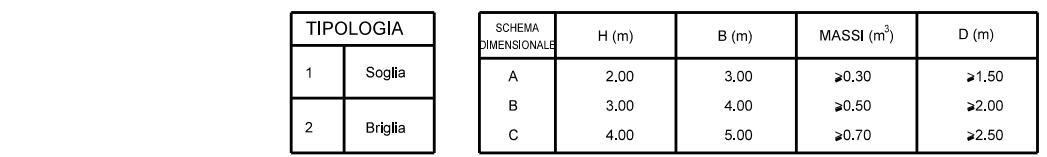



MATERIALI:
- MASSI DUE E COMPATTI DI NATURA: CALCEAREA, BASALTICA, GRANITICA O TRACHITICA PRIVI DI INCLUSIONI O FIANCHI DI SFALDAMENTO;
- CRITERI DI ESECUZIONE:
- LE CARATTERISTICHE GEOMETRICHE E DIMENSIONALI RIPORTATE IN TABELLA SONO DA CONSIDERARE ORIENTATIVE. ESSE VERRANNO DEFINITE IN DETTAGLIO IN APPOSITI ELABORATI PROGETTO;

6 Tubo di acciaio GRADO EN L415 NB/MB DN 650 (26")
Sp. 11mm costruito secondo tab. GASD. A.01.01.20
rivestimento in POLIETILENE sp. 2,5 mm

6 Distanziatori isolanti collare costruito secondo tab. GASD. A.09.01.06

tubo portacavi DN 100 (4")
anelli

7 Tubo di protezione in Fe OD DN 100 (4") Sp. 4,0 mm per polifora portacavi

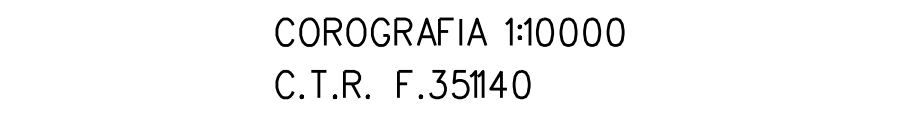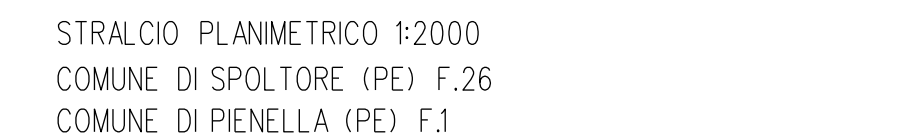

2	Set. 2020	EMISSIONE PER APPALTO	Tonucci	VIII	Sclavo
1	Mag. 2020	AGGIORNAMENTO GENERALE	Tonucci	VIII	Sclavo
0	Mar. 2020	EMISSIONE PER VALIDAZIONE PROGETTO	Tonucci	VIII	Sclavo
Rev.	DATA	DESCRIZIONE	ELABORATO	VERIFICATO	APPROVATO
PROPRIETARIO 		PROGETTISTA 	WBS CLIENTE NR/16139/R-L01 Cod.Fec. 20197 COMMESSE SAIPEM 823987-130		UNITA' 50
RFACIMENTO METANODOTTO RAVENNA - CHIETI TRATTO SAN BENEDETTO DEL TRONTO - CHIETI 10° Tr. : SPOLTORE - CHIETI DN 650 (26''), DP 75 bar			DISEGNO LC-7E-82210		
Attrav.: Fosso Fontecchio			REVISIONE 2		
			F.G. 1 Di 1		
			SCALA 1:200		