
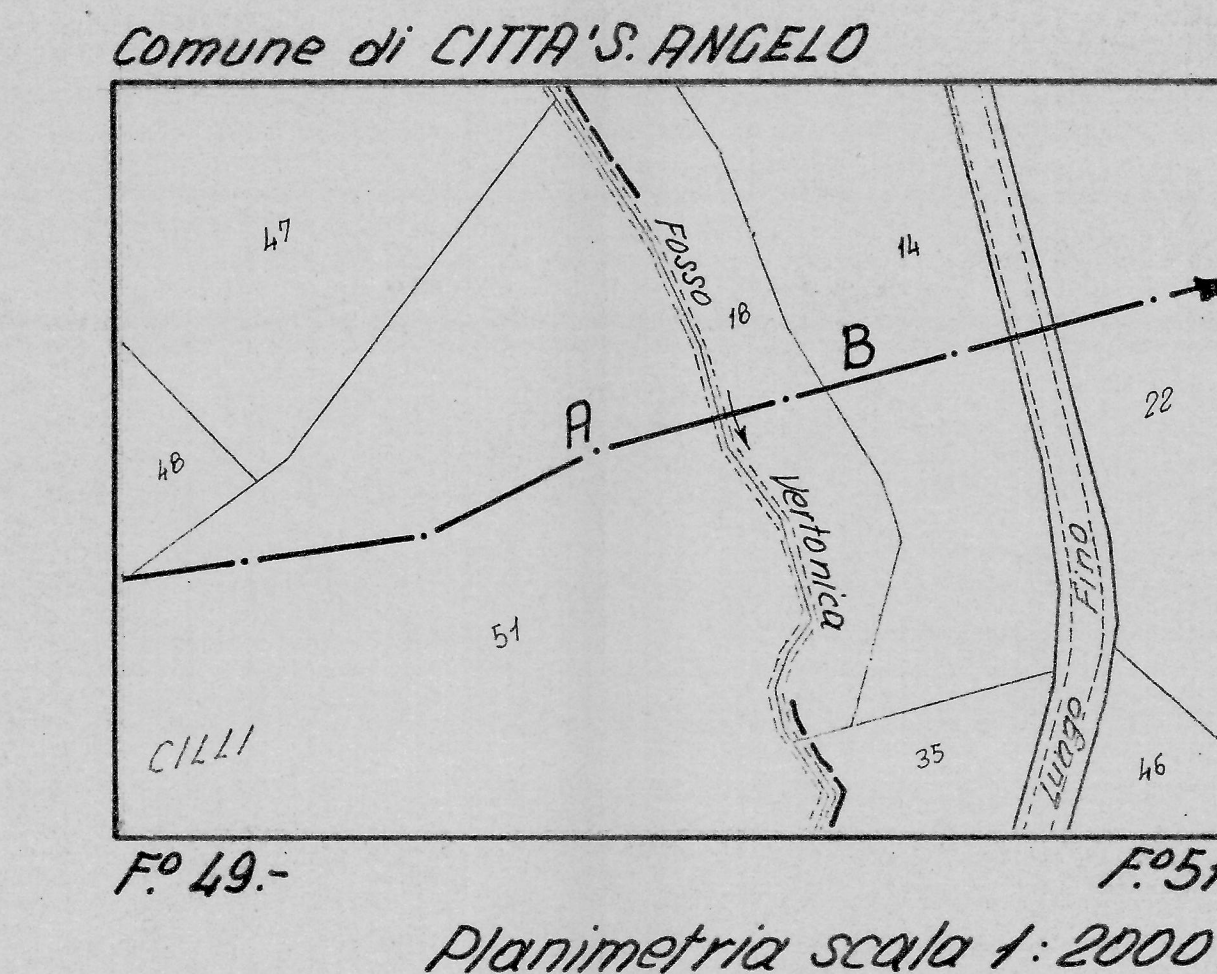


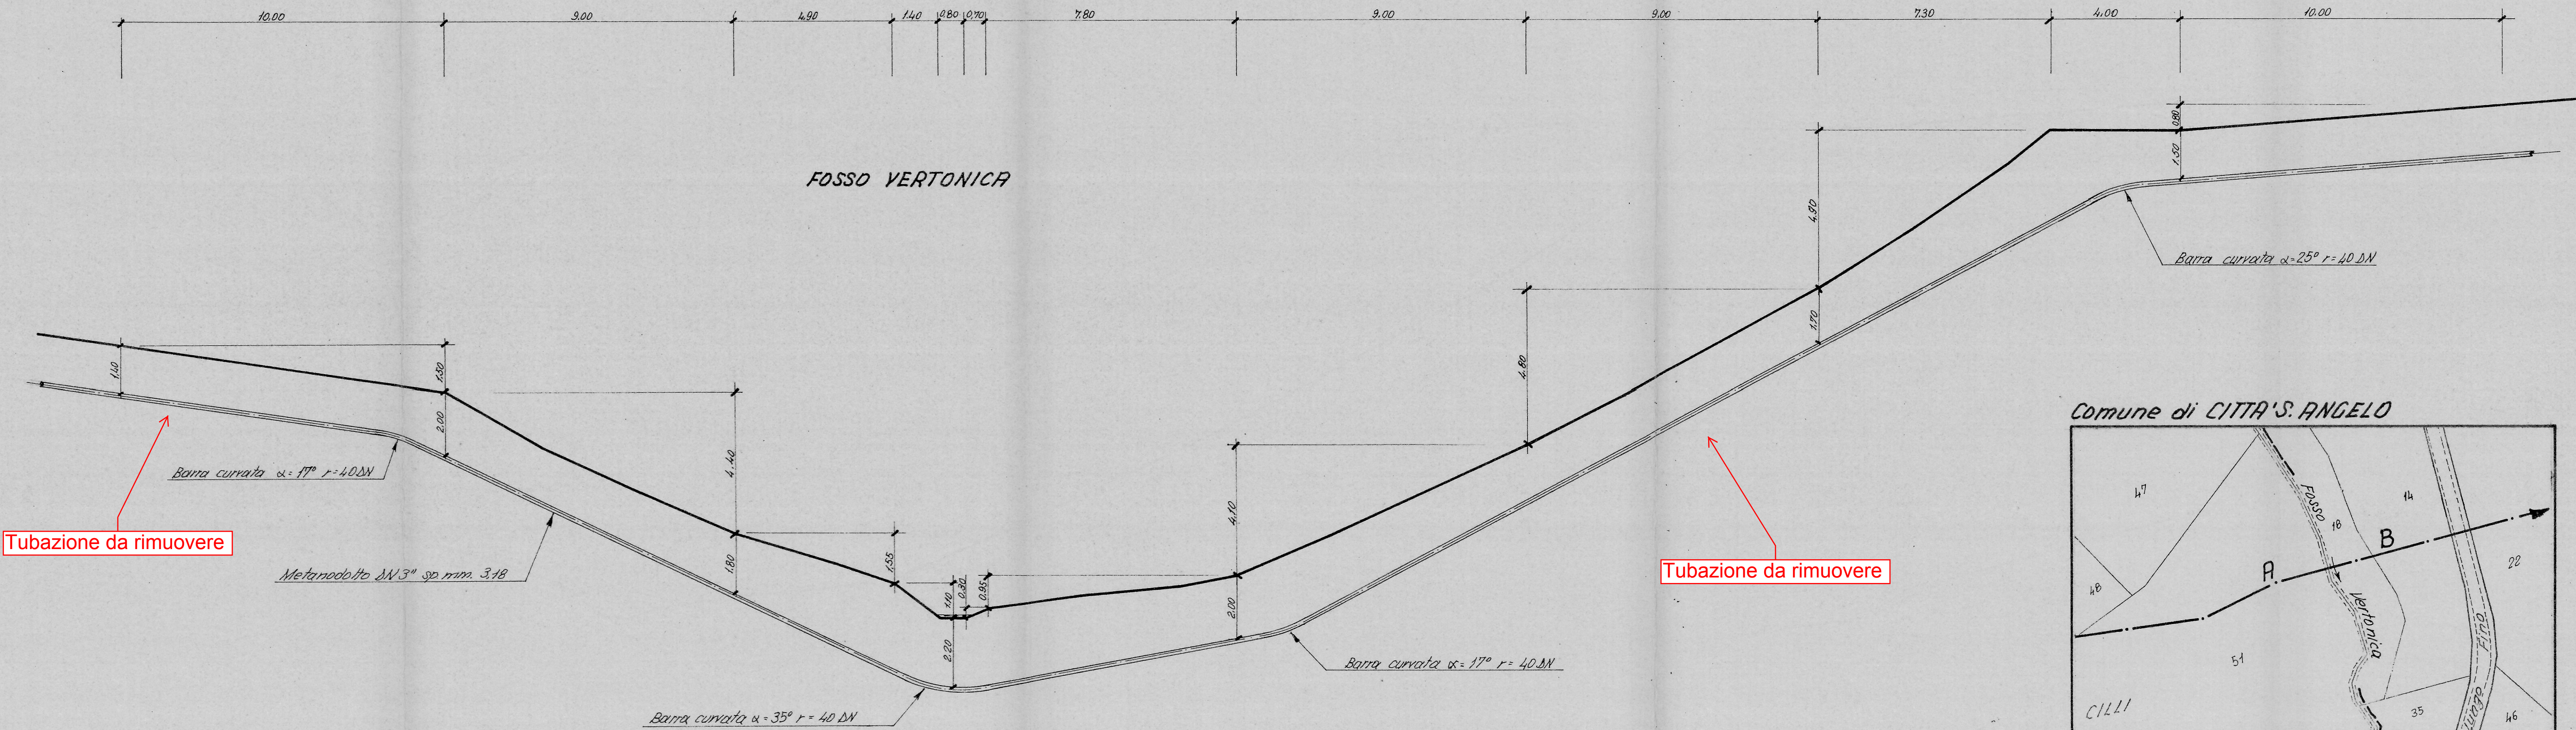

COMANDO REGIONALE VV.F. - Pescara
 PATERE FAVOREVOLE
 Pescara, li 10-8-77
 COMANDANTE
 Dot. Ing. L. Fisanò
 CORDGRAFIA scala 1:25000
 F. 141 - IV - S.E.
 F. 141 - III - N.E.
 SILVI
 SPOLTORE

Competenza: Genio Civile di Pescara.-
 EMISSIONE PER
 VALIDAZIONE PROGETTO
 NOVEMBRE 2019

0	20-6-76	EMISSIONE	Disegn.	Contr.	Approv.
INDICE	DATA	MODIFICHE	DISIGN.	CONTR.	APPROV.
Snam S.p.A. LC-6E-70013_0			DIS. 108555/2		
Allacc. Comune di MONTESILVANO (Arcaigas) - DN 3" spessore mm. 3.18 Pressione Massima di Esercizio 40 kg/cmq. ATTRAVERSAMENTO			COMM. 4103298		
FOSSO VERTONICA			INDICE		
			SCALA		
			SOSTITUISCE IL		
			SOSTITUITO DAL		