
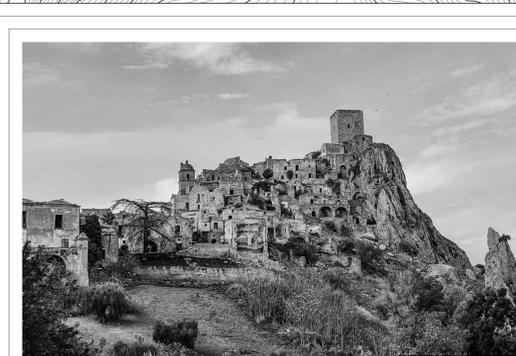


TAVOLA 3

TAVOLA 2

TAVOLA 1

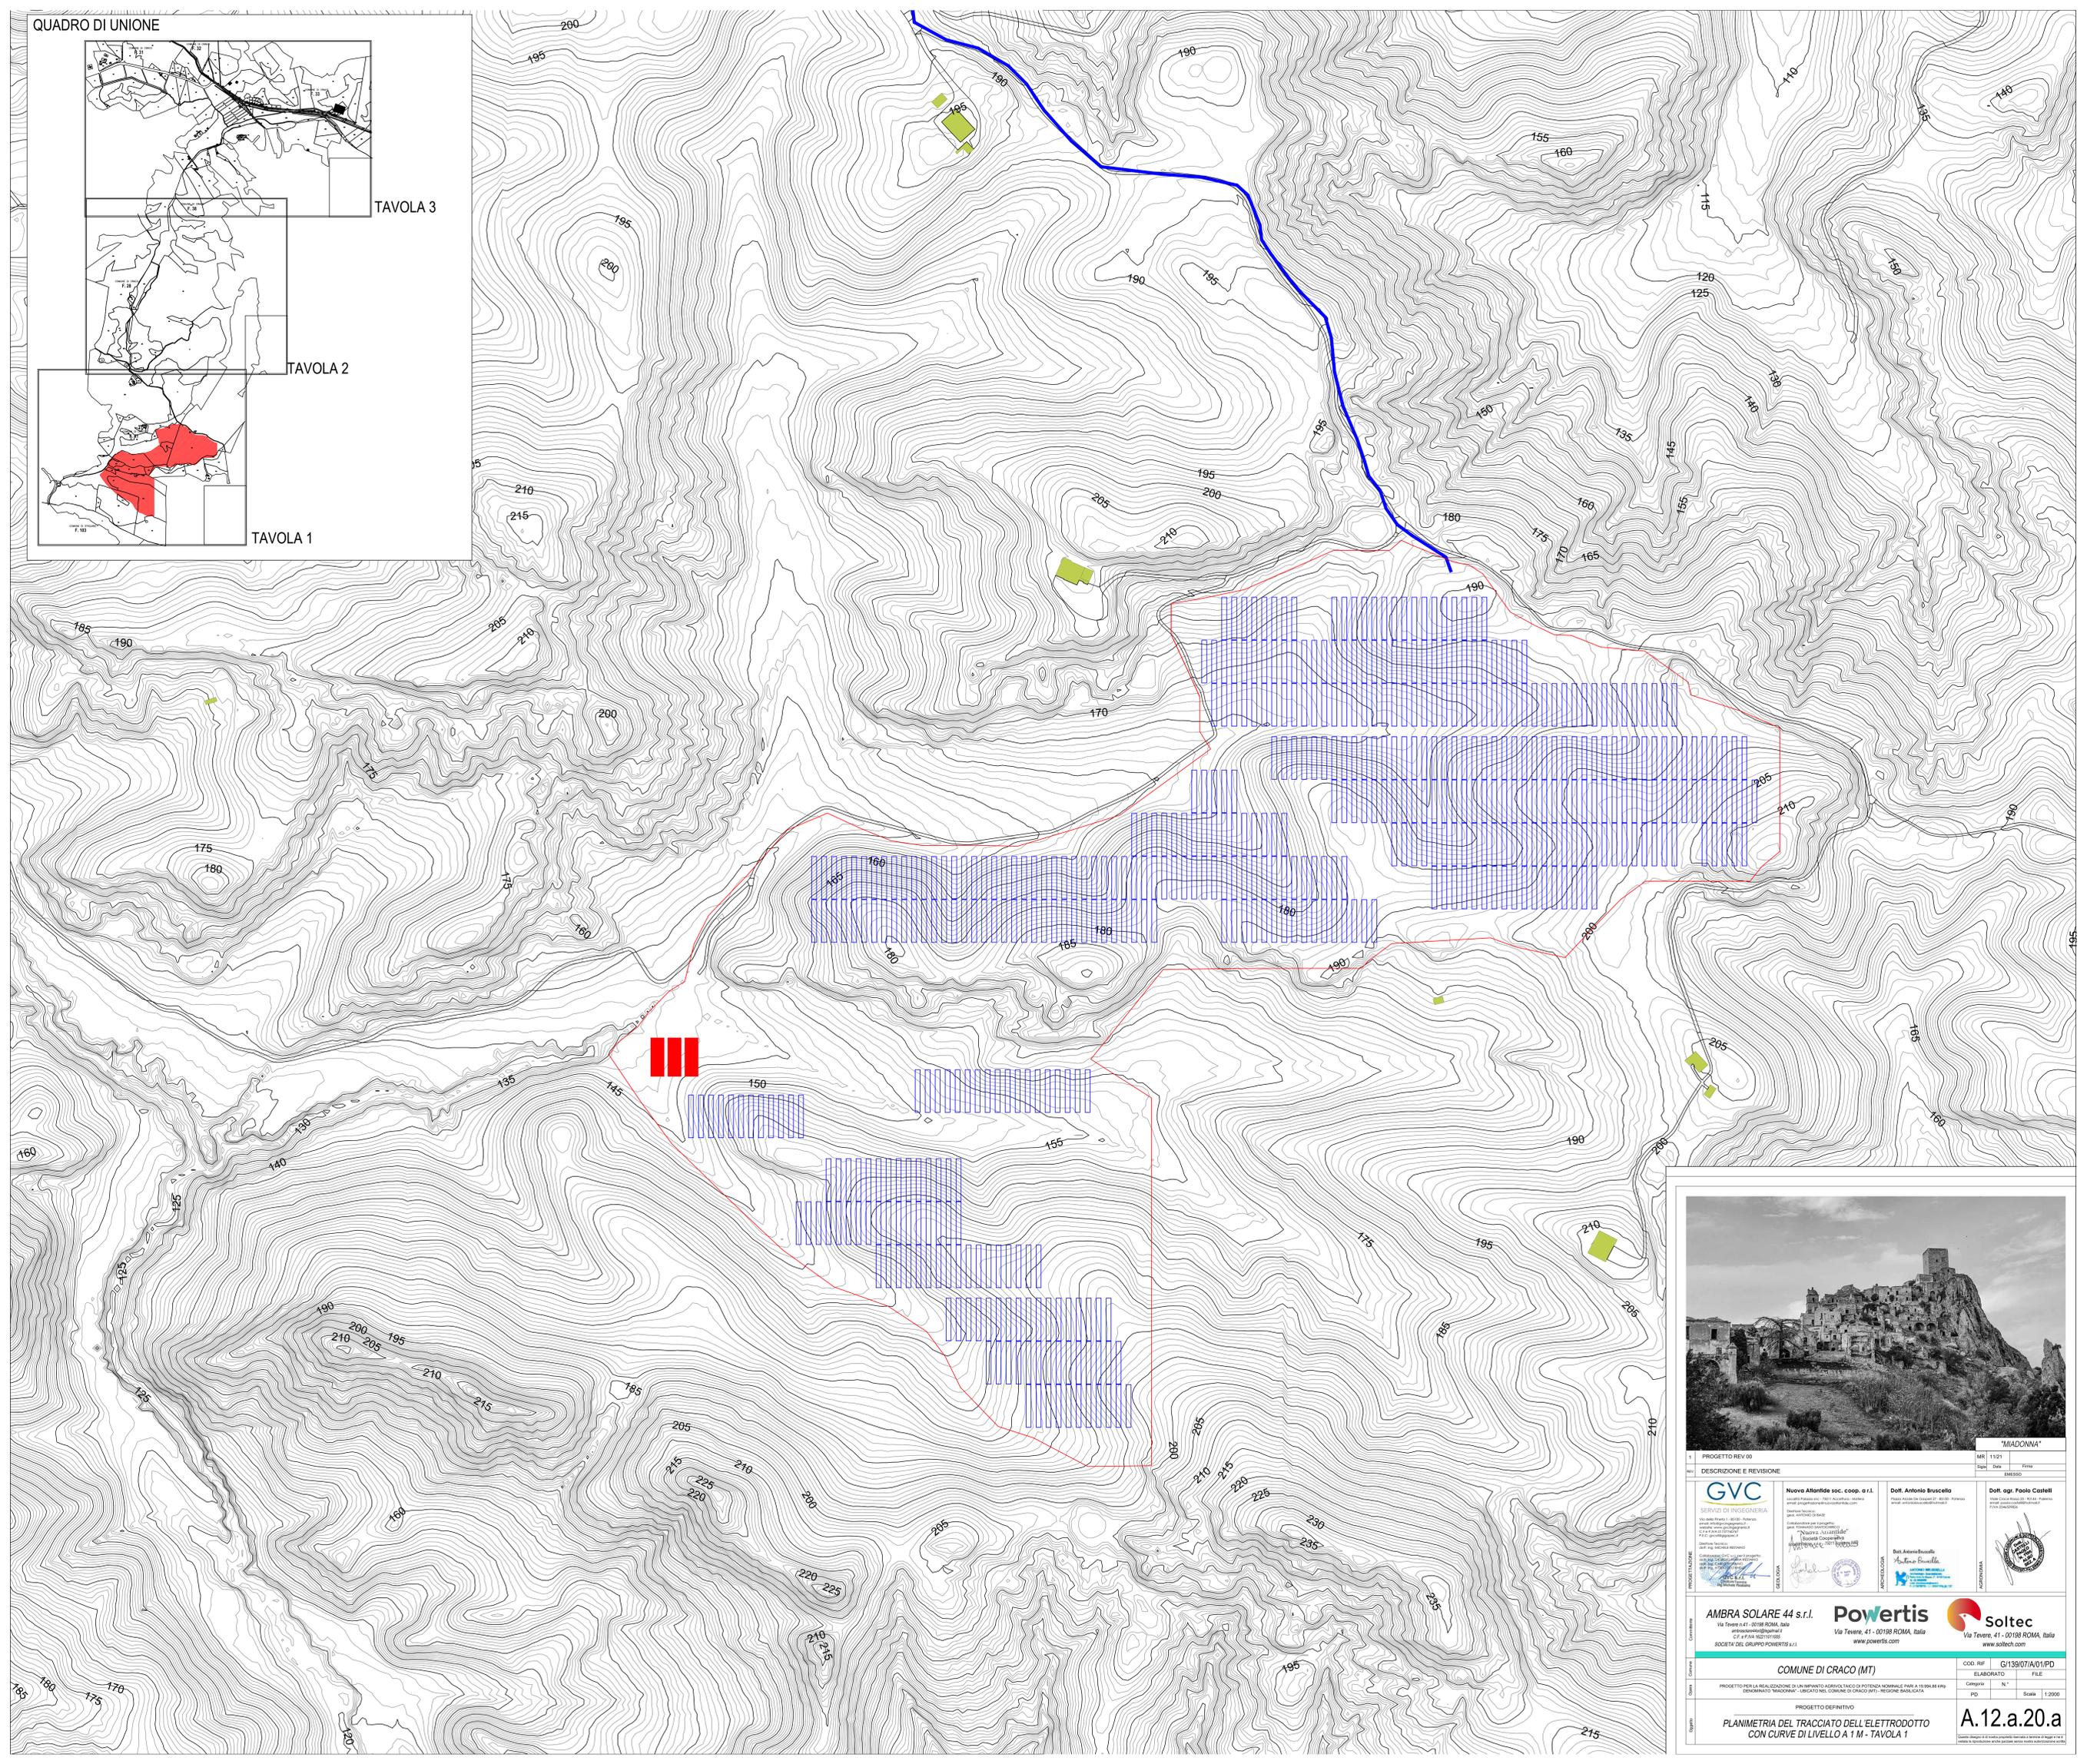

<p>PROGETTO REV. 00</p>		<p>MR 1/100</p>	<p>Foto</p>
<p>DESCRIZIONE E REVISIONE</p>		<p>Supr.</p>	<p>Data</p>
<p>EMESSE</p>		<p>EMESSE</p>	
<p>GVC SERVIZI DI INGEGNERIA</p>		<p>NOVA AFFONDE soc. coop. a.r.l. Via Tevere n.41 - 00198 ROMA, Italia Tel. 06/47811955 www.novaaffonde.it</p>	<p>Dott. Antonio Bruscello Via Tevere n.41 - 00198 ROMA, Italia Tel. 06/47811955 www.novaaffonde.it</p>
<p>Dott. ogra. Paolo Castelli Via Tevere n.41 - 00198 ROMA, Italia Tel. 06/47811955 www.novaaffonde.it</p>		<p>Dott. Antonio Bruscello Via Tevere n.41 - 00198 ROMA, Italia Tel. 06/47811955 www.novaaffonde.it</p>	
<p>AMBRA SOLARE 44 s.r.l. Via Tevere n.41 - 00198 ROMA, Italia Tel. 06/47811955 www.ambra-solare.it</p>		<p>Poweris Via Tevere, 41 - 00198 ROMA, Italia www.poweris.com</p>	
<p>Soltec Via Tevere, 41 - 00198 ROMA, Italia www.soltech.com</p>		<p>COMUNE DI CRACO (MT)</p>	
<p>PROGETTO PER LA REALIZZAZIONE DI UN IMPIANTO AGRICO DI POTENZA NOMINALE PARI A 10.904 KW (90%) ELENCO IMPIANTI "MADONNA" - UBICATO NEL COMUNE DI CRACO (MT) - REGIONE BASILICATA</p>		<p>COD. RIF. G139071A/01/PD</p>	<p>FILE</p>
<p>PROGETTO DEFINITIVO</p>		<p>Elaborato</p>	<p>N°</p>
<p>PLANIMETRIA DEL TRACCIATO DELL'ELETTRODOTTO CON CURVE DI LIVELLO A 1 M - TAVOLA 1</p>		<p>PD</p>	<p>Scala 1:2000</p>
<p>Autore Progetto: A.12.a.20.a</p>		<p>Autore Progetto: A.12.a.20.a</p>	