

PROFILO LONGITUDINALE 1:1000/1:100

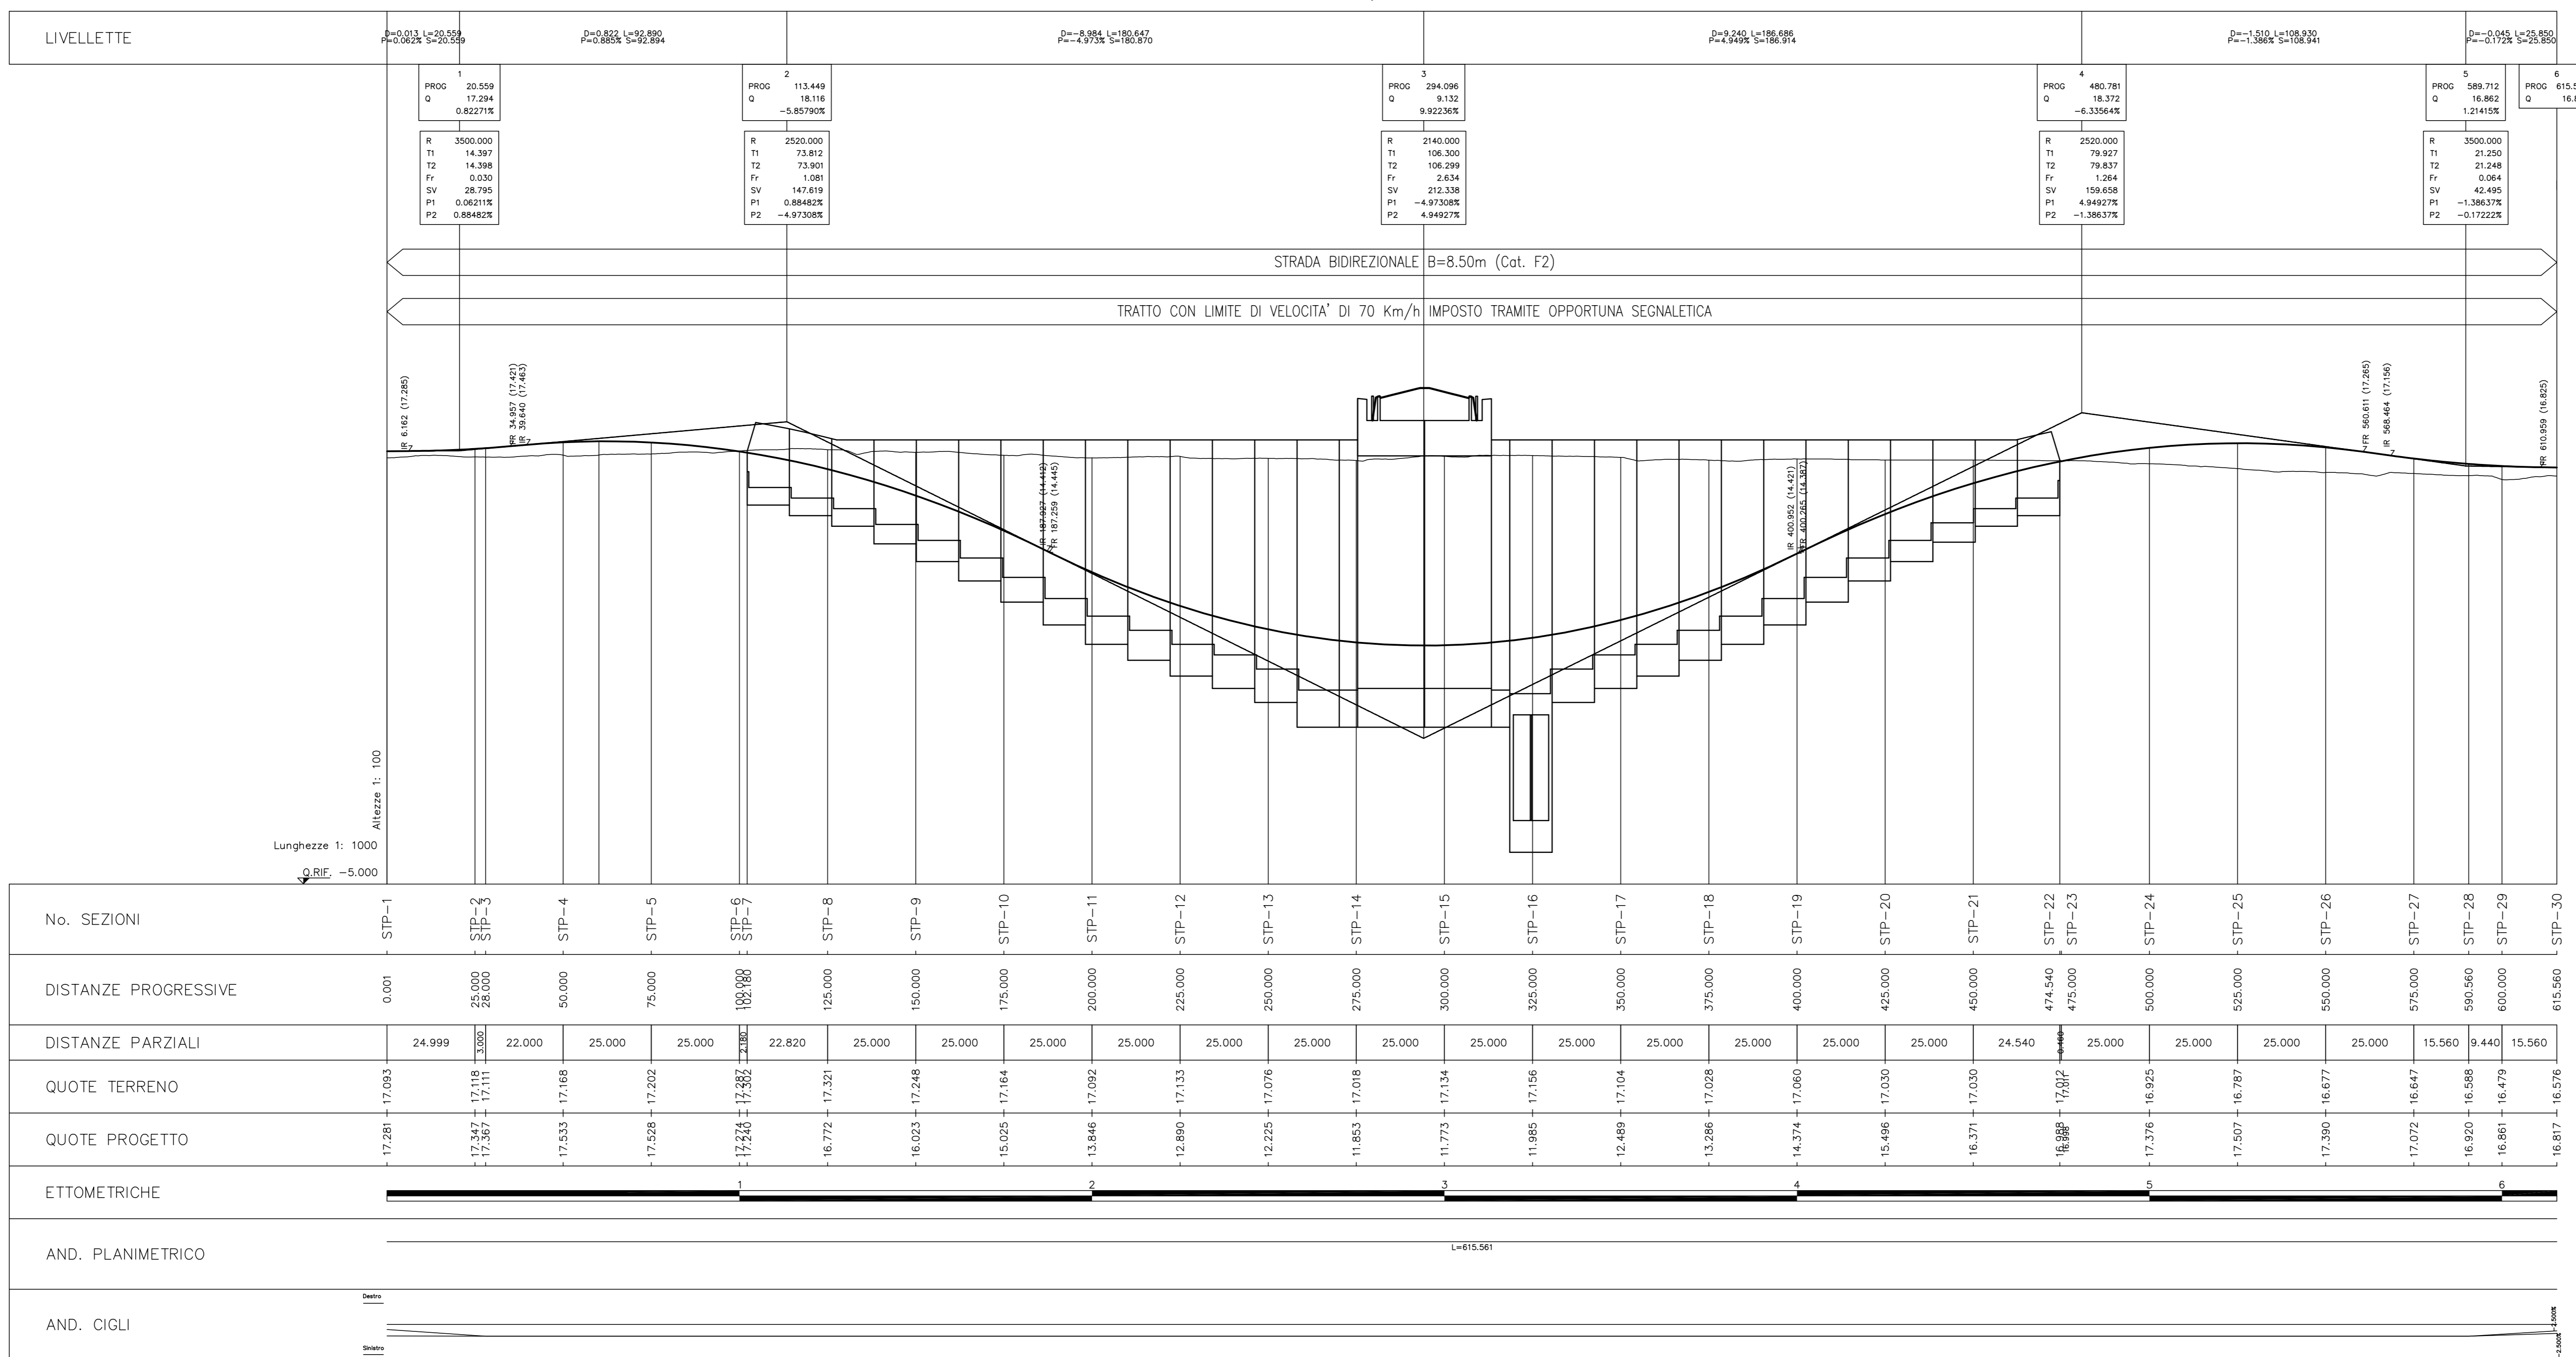


DIAGRAMMA DI VISUALE LIBERA E DI VELOCITA'

