



PLANIMETRIA INTERFERENZE ACQUEDOTTO - scala 1:1000




PLANIMETRIA INTERFERENZE FOGNATURA - scala 1:1000

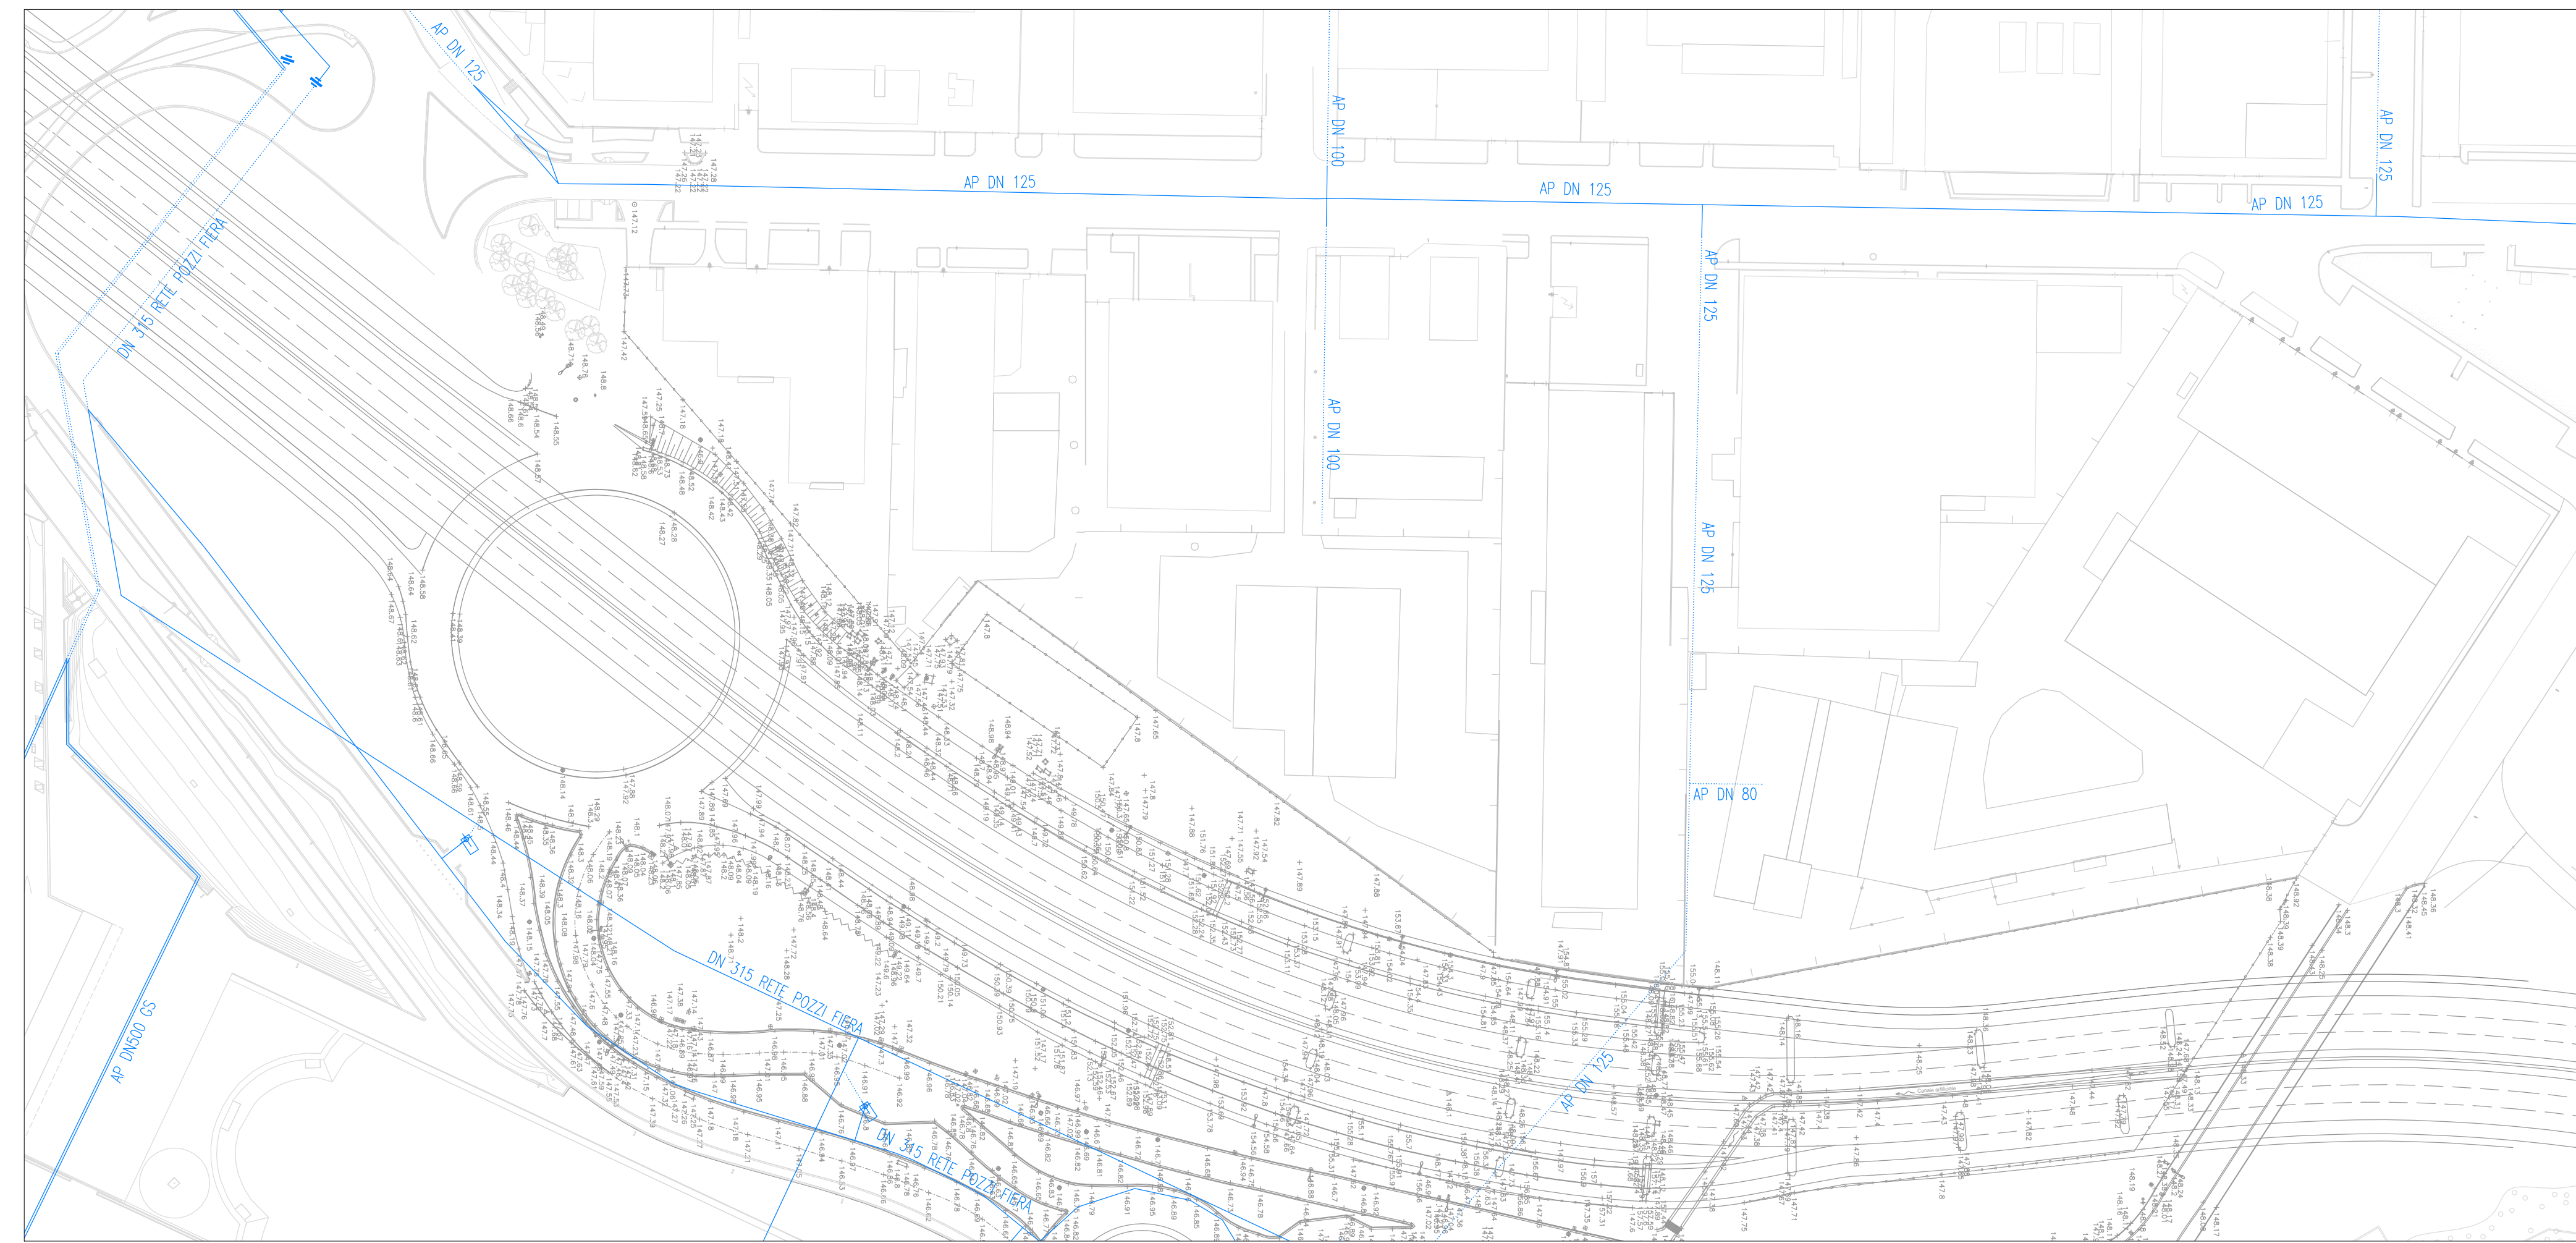

PLANIMETRIA INTERFERENZE RETE GAS - scala 1:1000

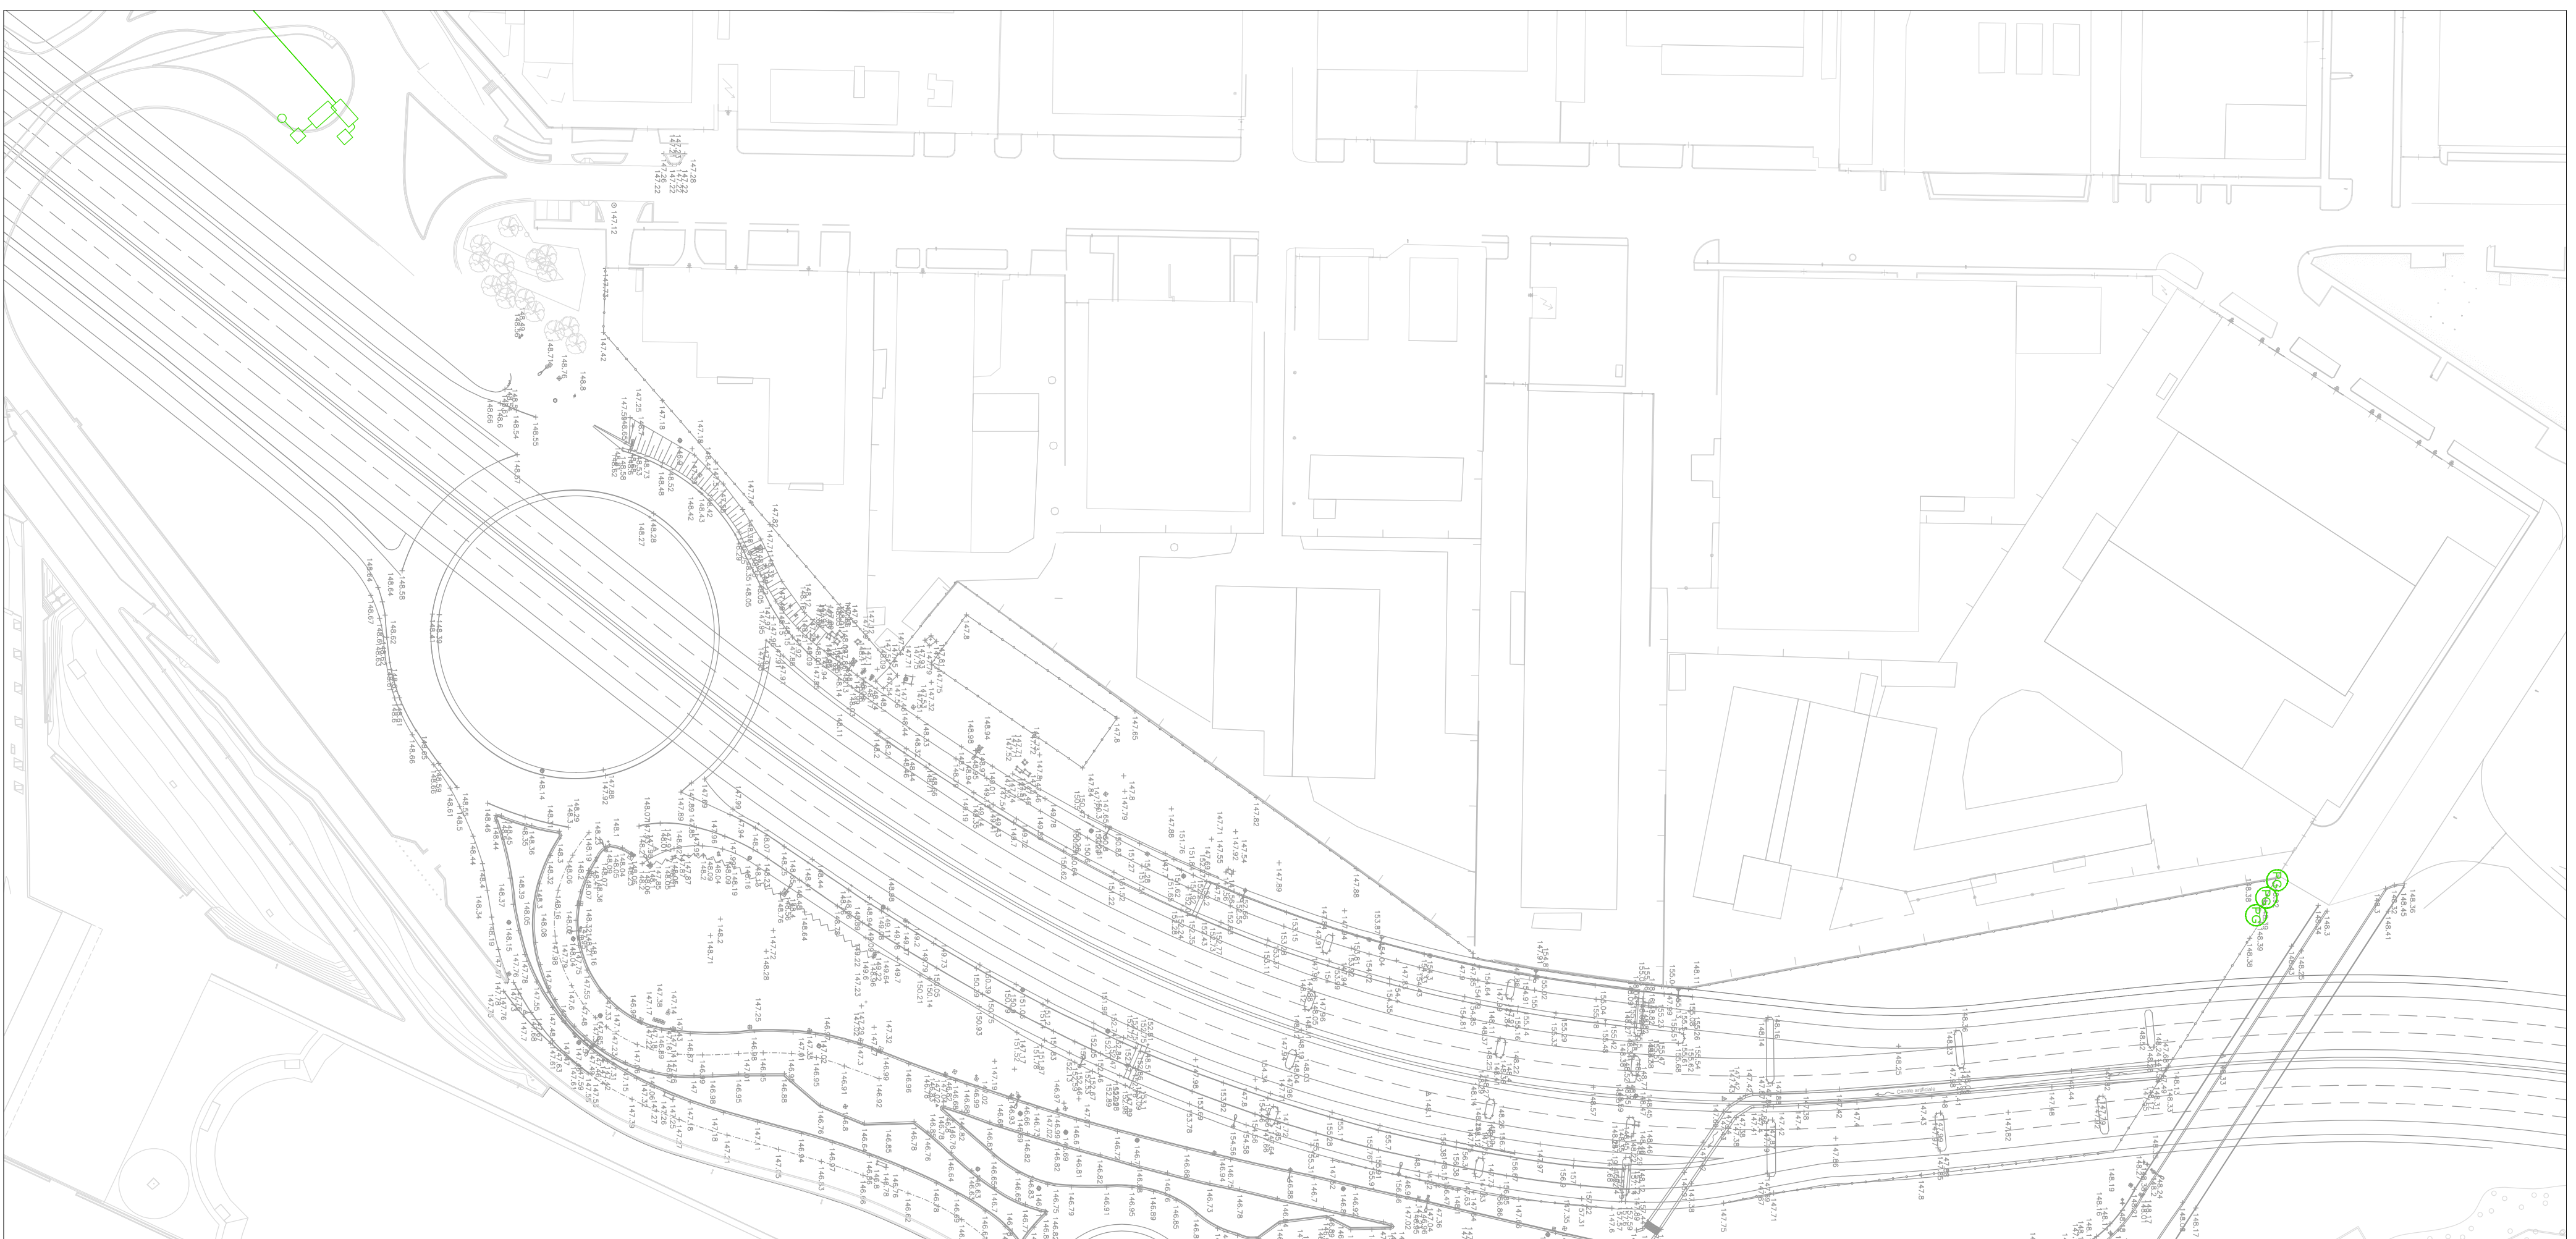

PLANIMETRIA INTERFERENZE POLIFORE - scala 1:1000

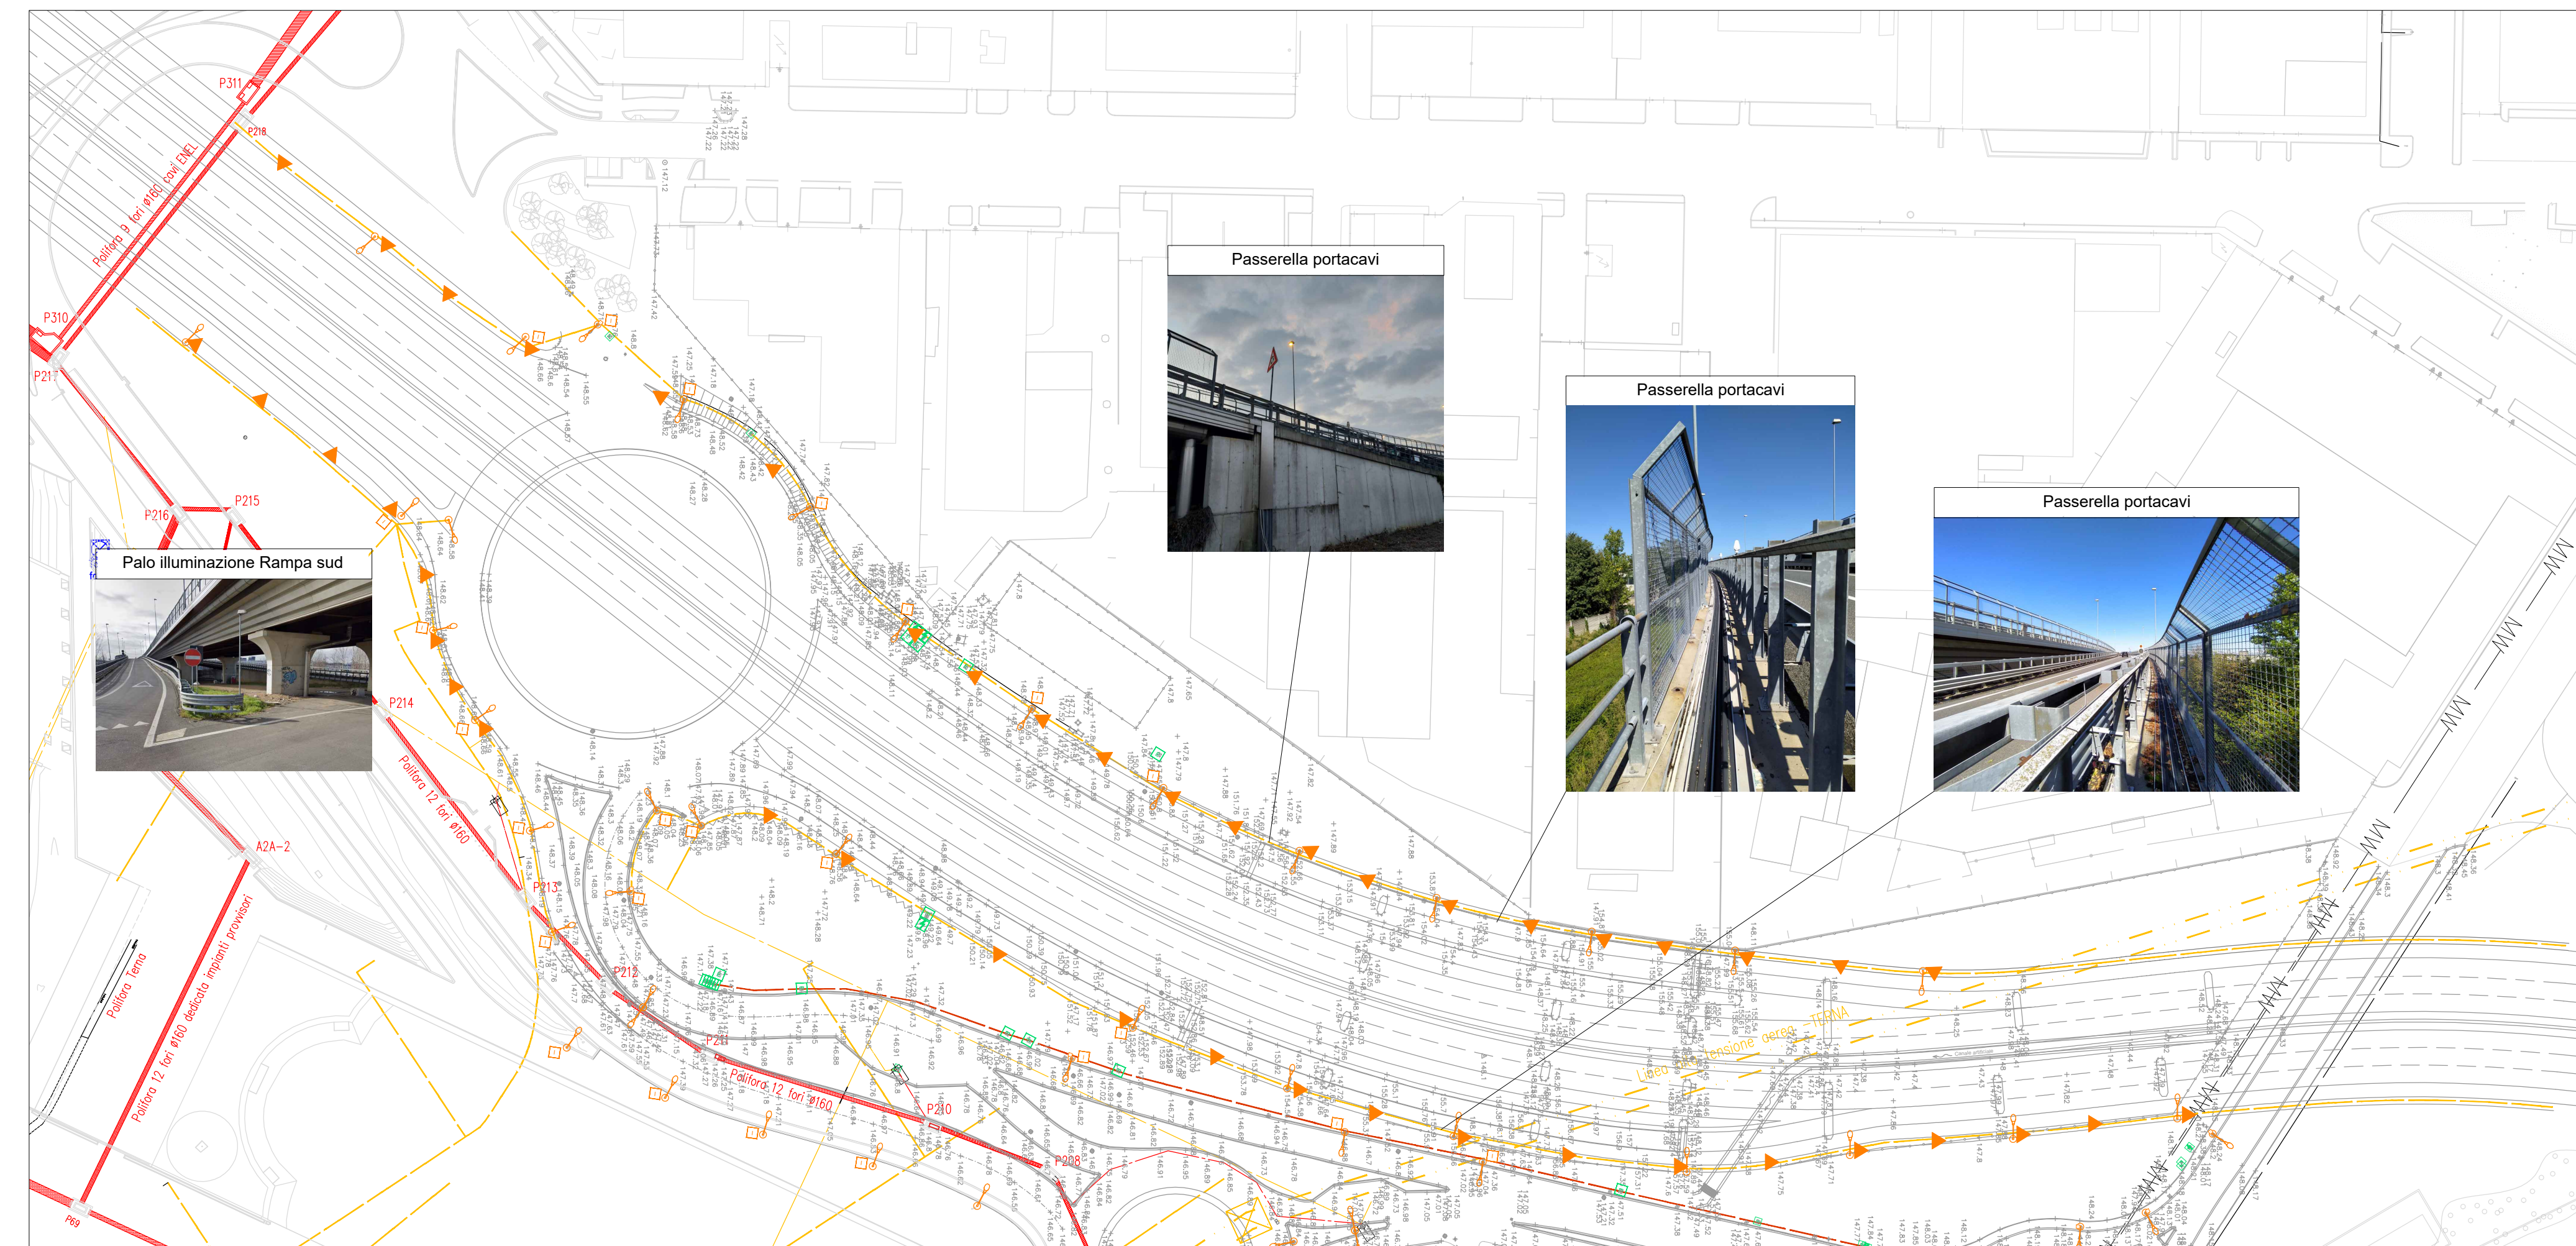

SOCIETA'	SIMBOLI / CARATTERISTICHE	
FOGNATURA		COND. BOCCA O LUPO
		URGA FOGNATURA
		CHIESO FOGNATURA
S.N.A.M.		METROWEB
		METROWEB BILICO 7 IN CANTO
A.E.M. SETTORE GAS		TUBAZIONE <300
		TUBAZIONE >300
		TUBAZIONE >300
		TUBAZIONE >300
ACQUEDOTTO		TUBAZIONE <300
		TUBAZIONE >300
		TUBAZIONE >300
		TUBAZIONE >300
		DAO
		DAO
ILL. PUBBL. CAVDOTTI ELETTRICI		DAO ILLUMINAZ.
		DAO ELETTRIC.
		USA AREA
		AREA TOSCANI 2004
METROWEB		PIUMA ENEL
		PIUMA ENEL
		PIUMA ENEL
		PIUMA ENEL
ILL. PUBBL. CAVDOTTI ELETTRICI		PIAZZINO ENEL
		CHIESO ELETTRICO
		CARNA ELETTRICA
		PILO ILLUMINAZIONE IN-10W
ILL. PUBBL. CAVDOTTI ELETTRICI		CHIESO ILLUMINAZIONE
		DISPOSITTO METROWEB
METROWEB		MW
		MW

COMMITTENTE
arexpo
 arexpo s.p.a. viale Europa 10 - 20139 Milano
 ufficio tecnico via Carlo Cattaneo, 171 - 20137 Milano
 codice fiscale 02476410152
 RAPPRESENTANTE DI AREXPO
 Ugo De Biasi

CONCESSIONARIO
lendlease
 Lendlease S.r.l. viale Europa 10 - 20139 Milano
 ufficio tecnico via Carlo Cattaneo, 171 - 20137 Milano
 codice fiscale 02476410152
 LEGALE RAPPRESENTANTE
 Andrea Roccaforte

PROGETTO
 POTENZIAMENTO RAMPE DIRETTE A22 SVINCOLO MAZZO DI RHO
 Progetto di fattibilità tecnica ed economica

TITOLO DEL DISEGNO
 n. disegno ELABORATI GRAFICI
 n. disegno Planimetria interferenze

PROGETTAZIONE per Lendlease S.r.l.:
arexpo
 arexpo s.p.a. viale Europa 10 - 20139 Milano
 ufficio tecnico via Carlo Cattaneo, 171 - 20137 Milano
 codice fiscale 02476410152
 RAPPRESENTANTE DI AREXPO
 Ugo De Biasi

COLLABORAZIONE ALLA PROGETTAZIONE:
arexpo
 arexpo s.p.a. viale Europa 10 - 20139 Milano
 ufficio tecnico via Carlo Cattaneo, 171 - 20137 Milano
 codice fiscale 02476410152
 RAPPRESENTANTE DI AREXPO
 Ugo De Biasi

SCALA
 scala 1:1000

DIMENSIONI
 formato A0+1

DISEGNO N°
 drawing n°

Commessa: Loto: Fase: Cat.: Opera: Progresso: **E.09**