


PARTICOLARE A - scala 1:25

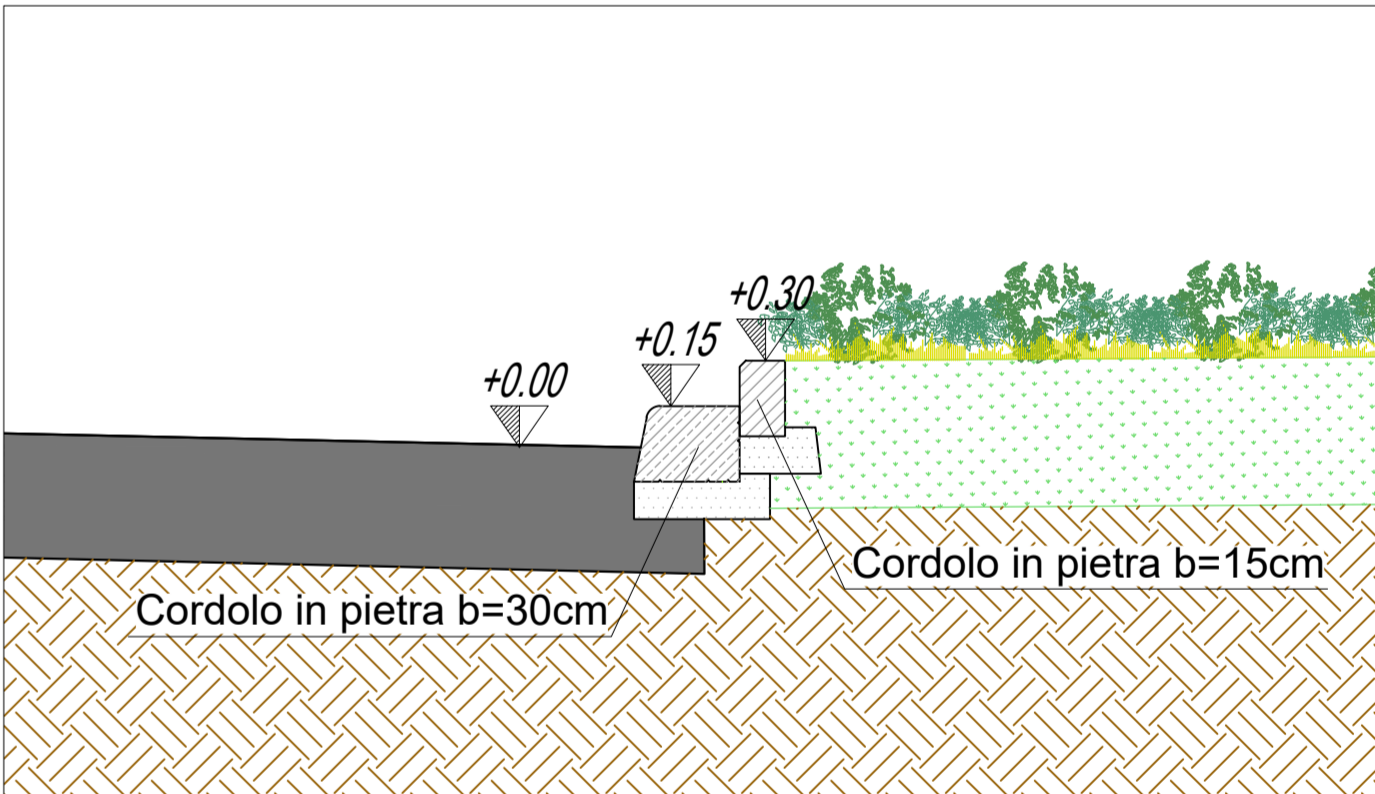

COMMITTENTE
arexpo
 arexpo s.p.a.

CONCESSIONARIO
lendlease
 lendlease s.r.l.
 www.lendlease.it

RESPONSABILI DEL COORDINAMENTO CON IL P.E.
 Arch. Daniele De Fede
 Dott. Ing. Achille Fioravanti
 Ingegneri e Conservatori della Provincia di Milano
 n° 11224

LEGALI RAPPRESENTANTI
 Arch. Riccardo Rocca

1	17/06/2021	PROTOCOLLO PER ENTI	Sala	Molteni	Finati
Appr.	Disegn.	Progett.	Verific.	Approv.	

TUTTE LE DIMENSIONI SONO ESPRESSE IN SCALA METRICA. ALL DIMENSIONS ARE SHOWN IN METRIC.

Progetto
 POTENZIAMENTO RAMPE DIRETTE A52 SIVINCULO MAZZO DI RHO
 Progetto di fattibilità tecnica ed economica

TITOLO DEL DISEGNO
 name of drawing

ELABORATI GRAFICI
 Planimetria di progetto

PROGETTAZIONE per Lendlease S.r.l.:

