



FASE 1 - sezione B-B

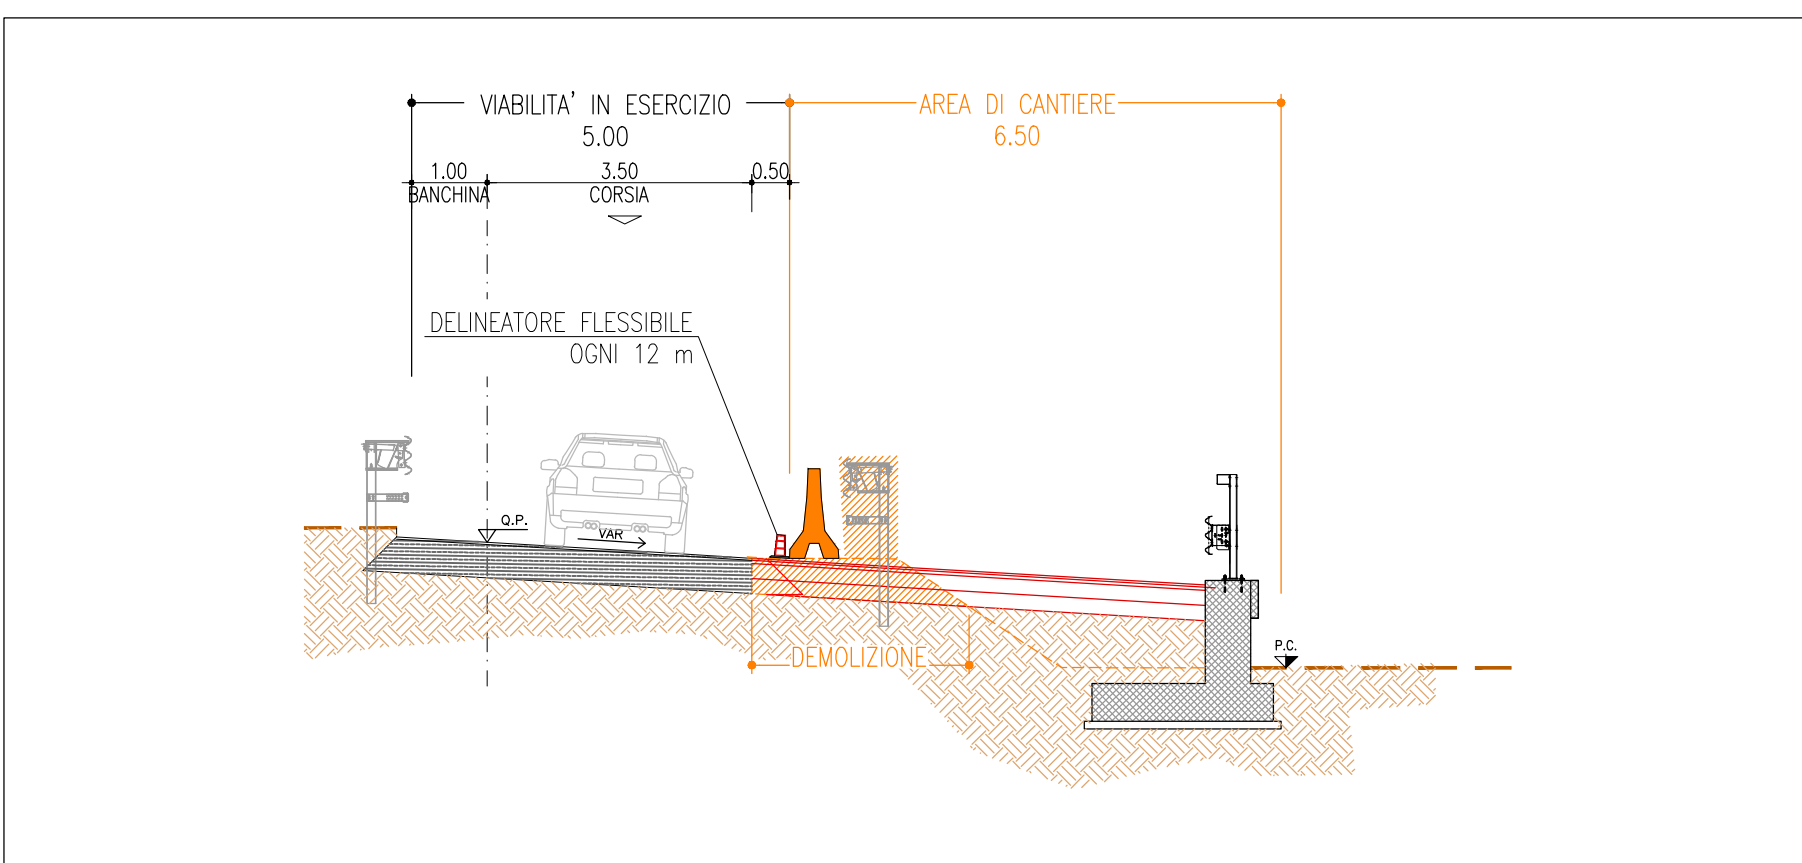

RAMPa SUD: Allargamento rampa con mantenimento traffico esistente

FASE 1 - sezione A-A

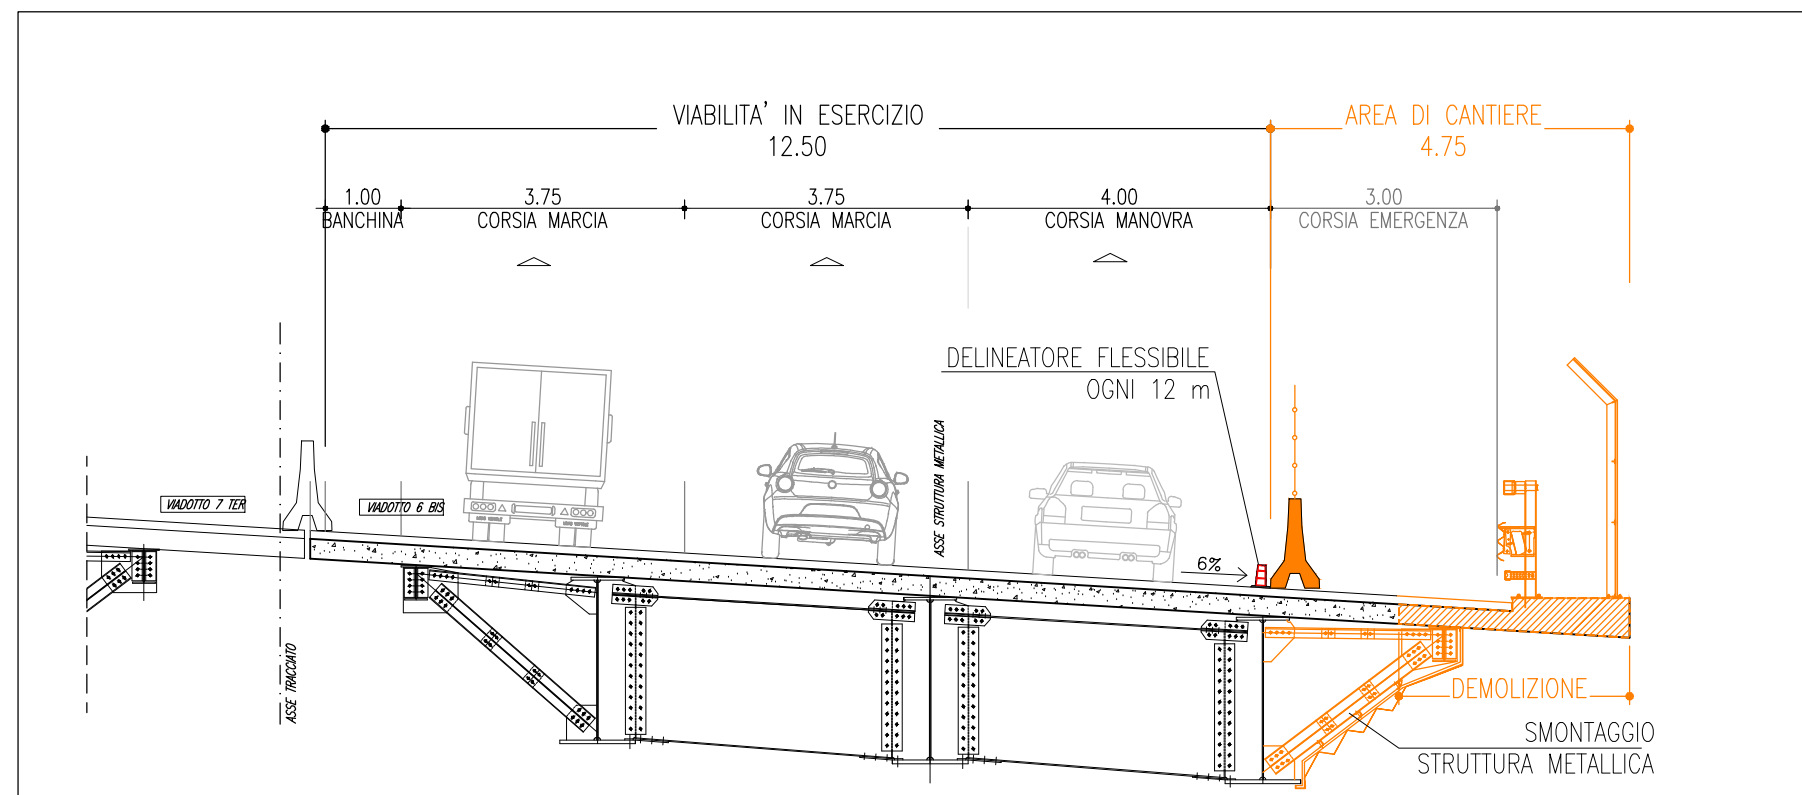

A52: chiusura corsia di emergenza  
RAMPa NORD: mantenimento traffico esistente in fase di cantiere  
RAMPa SUD: chiusura banchina in destra

LEGENDA AREA TECNICA

- ① UFFICI
- ② SPOGLIATOI E SERVIZI
- ③ SERVIZI IGIENICI
- ④ GENERATORE
- ⑤ PARCHEGGI AUTO
- ⑥ CASSONI METALLICI PER RIFIUTI
- ⑦ TETTOIE DI PROTEZIONE
- PUNTO DI RACCOLTA
- ESTINTORE
- CASSETTA DI SOCCORSO E BARELLA

<b>COMMITTENTE</b>		 arexpo s.p.a. sede legale ed uffici: via Cislino Belgioso, 171 - 20157 Milano ufficio funicolare: via Cislino Belgioso, 171 - 20157 Milano codice fiscale: 02484480968 www.arexpo.it		 RESPONSABILE DEL COORDINAMENTO CON IL P.I. Arch. Daniela De Pascale Ordine degli Architetti Pianificatori Paesaggisti e Conservatori della Provincia di Milano n° 11214	
<b>CONCESSIONARIO</b>		 Lendlease S.r.l. sede legale ed uffici: via della Moscova, 3 - 20121 Milano http://www.lendlease.com/it/		 LEGALE RAPPRESENTANTE: Andrea Ruckstuhl	
1	17/06/2022	PROTOCOLLO PER ENTI	Capacchi	Mulleri	Rinaldi
Aggiornato	Data	Descrizione	Disegnato	Progettato	Verificato
Le difformità devono essere comunicate immediatamente al progettista prima di procedere. Devono essere considerate solo le dimensioni utilizzate negli elaborati. L'impresa deve controllare tutte le dimensioni in opera. Questo disegno è protetto da copyright.			Discrepancies must be reported immediately to the Architect before proceeding. Only figured dimensions are to be used. Contractors must check all dimensions on site. This drawing is protected by copyright.		
TUTTE LE DIMENSIONI SONO ESPRESSE IN SCALA METRICA.			ALL DIMENSIONS ARE SHOWN IN METRIC.		
<b>Progetto</b> POTENZIAMENTO RAMPe DIRETTE A52 SVINCOLO MAZZO DI RHO Progetto di fattibilità tecnica ed economica					
<b>TITOLO DEL DISEGNO</b> ELABORATI GRAFICI name of drawing Planimetria cantierizzazioni e fasi di cantiere - Tav. 1					
SCALA 1:1000 scale 1:1000 Sostituito da: A1+2 DIMENSIONI size A1+2 DISEGNO N° drawing n° Commessa Lotto Fase Cat. Opera Progressivo Foglio					