


CARATTERISTICHE DEI MATERIALI

NOTE

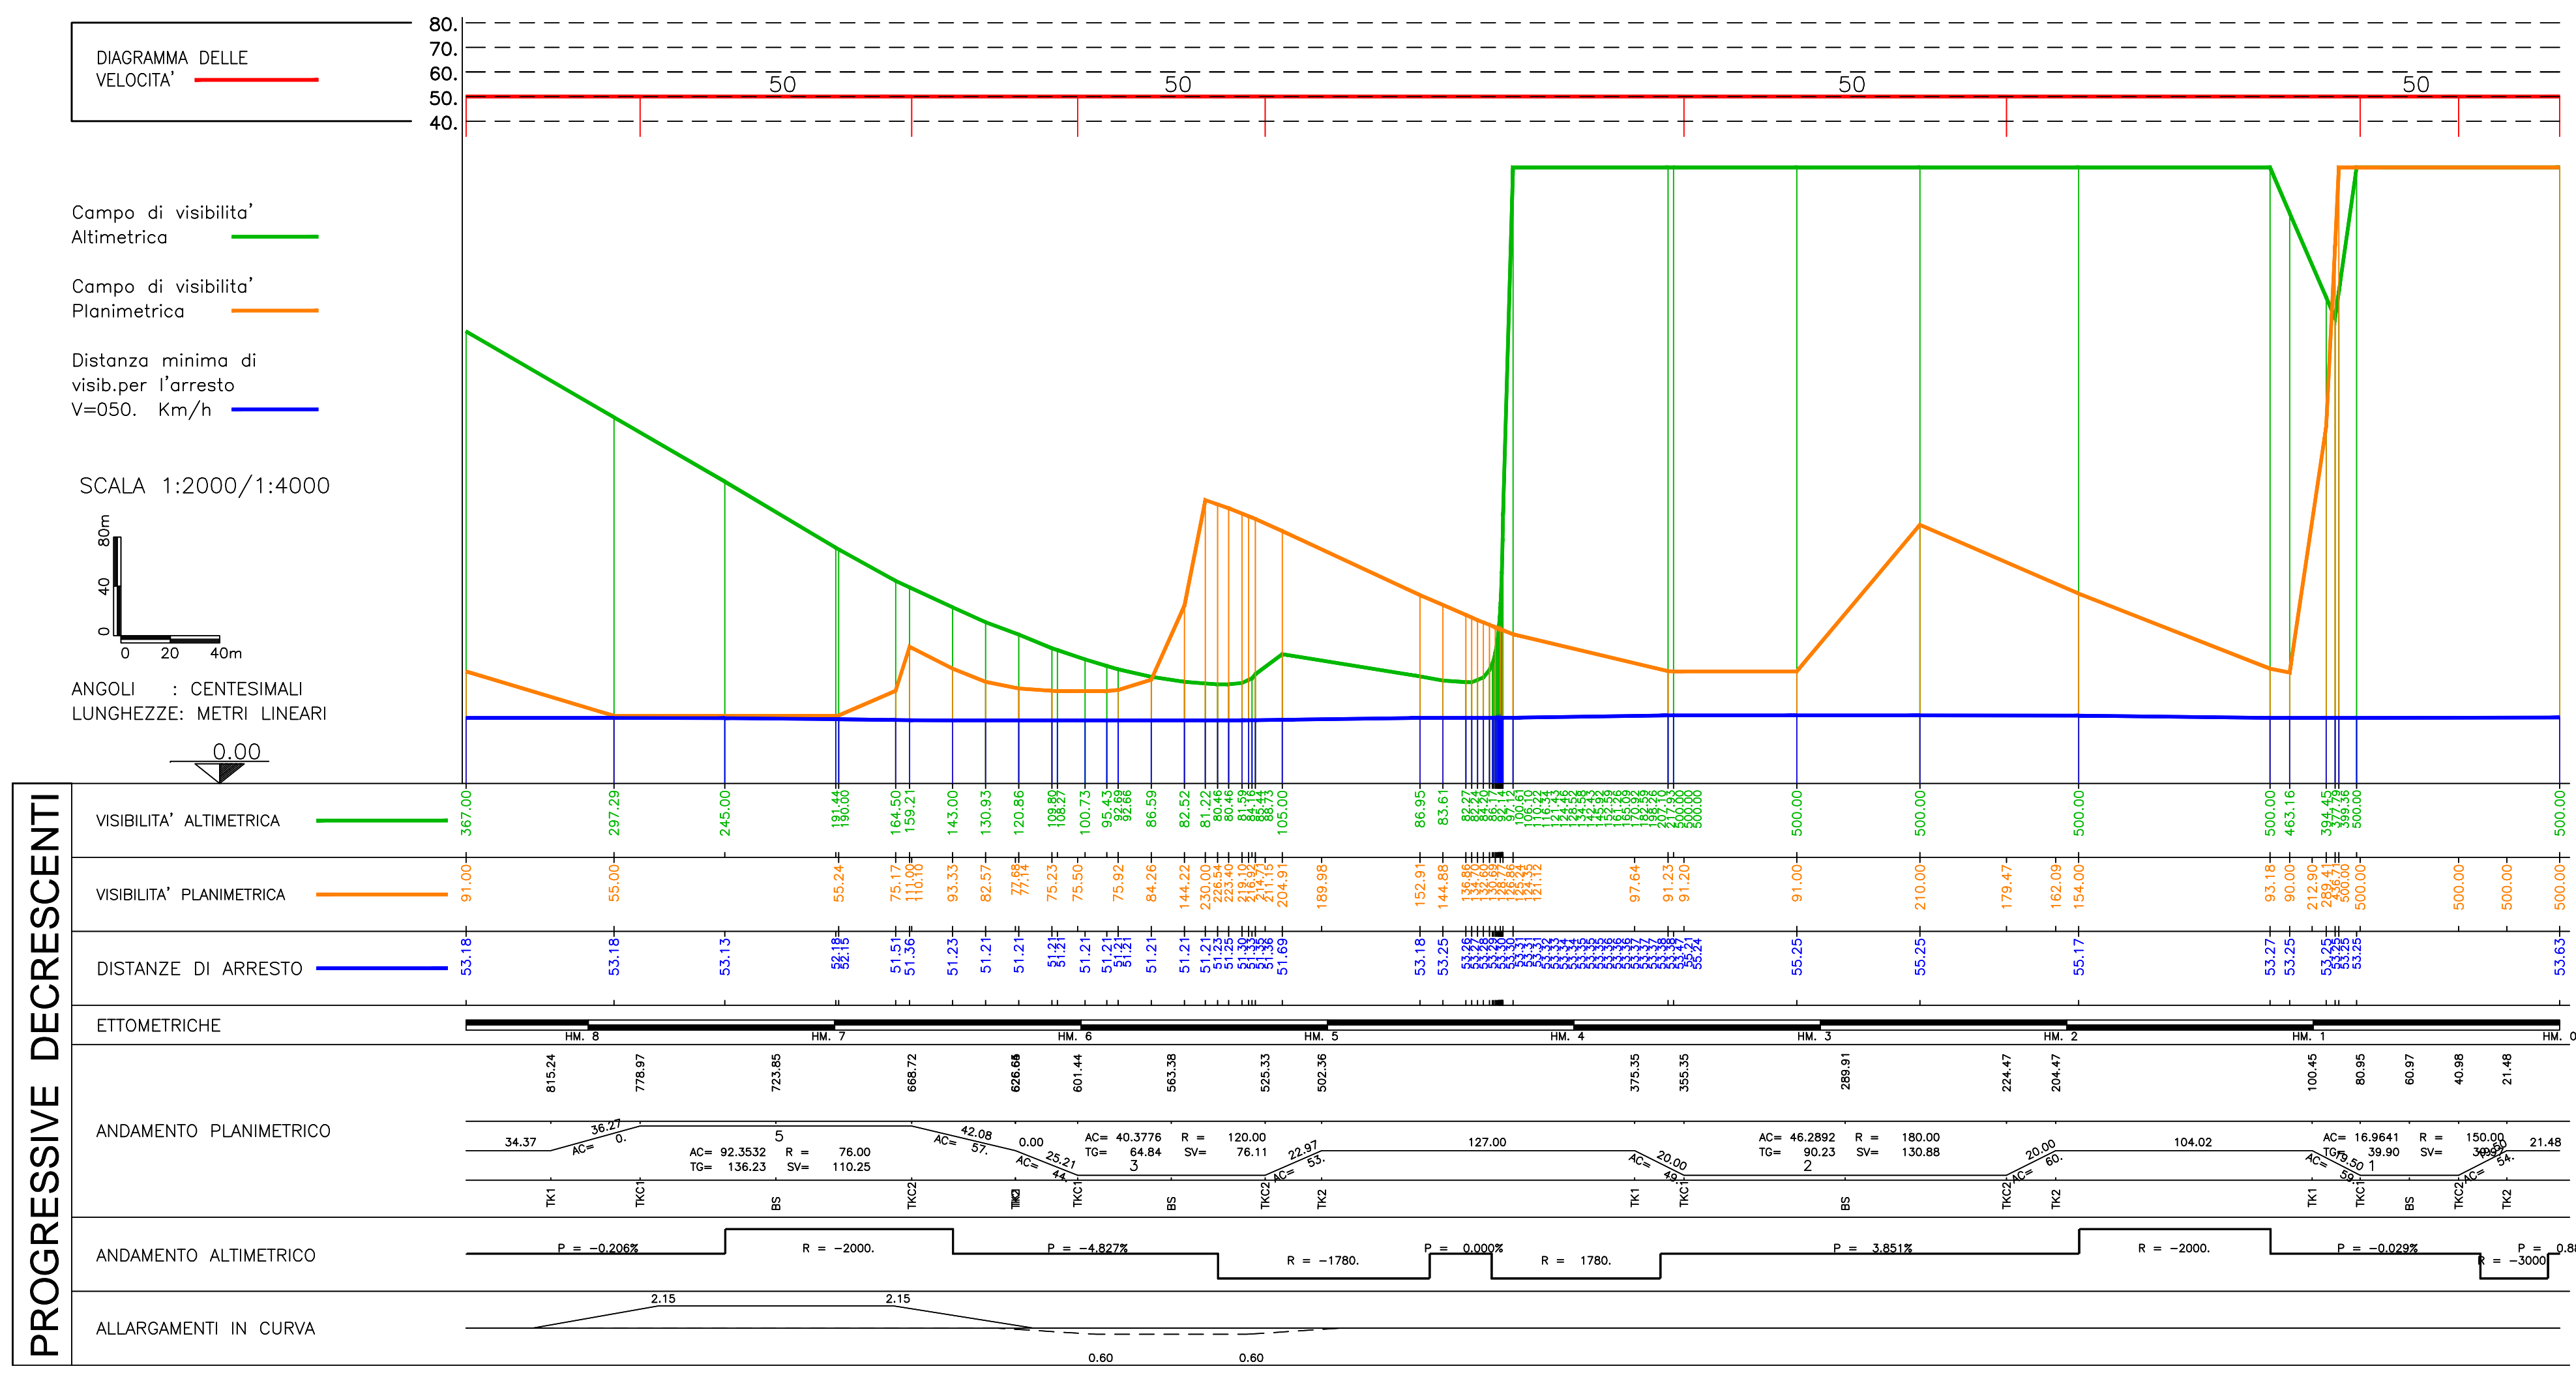

IL CONCESSIONARIO: Regione Emilia-Romagna

IL CONCESSIONARIO: ARC AUTOSTRADA REGIONALE CISPADANA

AUTOSTRADA REGIONALE CISPADANA

DAL CASELLO DI REGGIOLO-ROLO SULLA A22
AL CASELLO DI FERRARA SUD SULLA A13

CODICE C.U.P. E81B0800060009

PROGETTO DEFINITIVO

ASSE AUTOSTRADALE (COMPRESIVO DEGLI INTERVENTI LOCALI DI COLLEGAMENTO VIARIO AL SISTEMA AUTOSTRADALE)

PROGETTAZIONE STRADALE
VIABILITA' INTERFERITA
V12 - CAVALCAVIA VIA DEI PRATI
DIAGRAMMA VELOCITA' E DELLE VISUALI LIBERE

IL PROGETTISTA: Ing. Antonio De Fazio
Albo Ing. Bologna n° 3696

RESPONSABILE INTEGRAZIONE PRESTAZIONI SPECIALISTICHE: Ing. Emilio Salsi
Albo Ing. Reggio Emilia n° 945

IL CONCESSIONARIO: Autostrada Regionale Cispadana S.p.A. IL PRESIDENTE: Gaetano Pattuzzi

INGEGNERE: ANTONIO DE FAZIO

INGEGNERE: EMILIO SALSINI

| | | | |
|------|------------|-------------|----------------------------------|
| G | | | |
| F | | | |
| E | | | |
| D | | | |
| C | | | |
| B | | | |
| A | 17.04.2012 | EMISSIONE | LUCARELLI DE FAZIO SALSINI |
| REV. | DATA | DESCRIZIONE | REDAZIONE CONTROLLO APPROVAZIONE |

IDENTIFICAZIONE ELABORATO: DATA: MAGGIO 2012

1659 PD 0 V12 VCS12 0 SD DV 01 A

SCALA: 1:2000/1:4000