

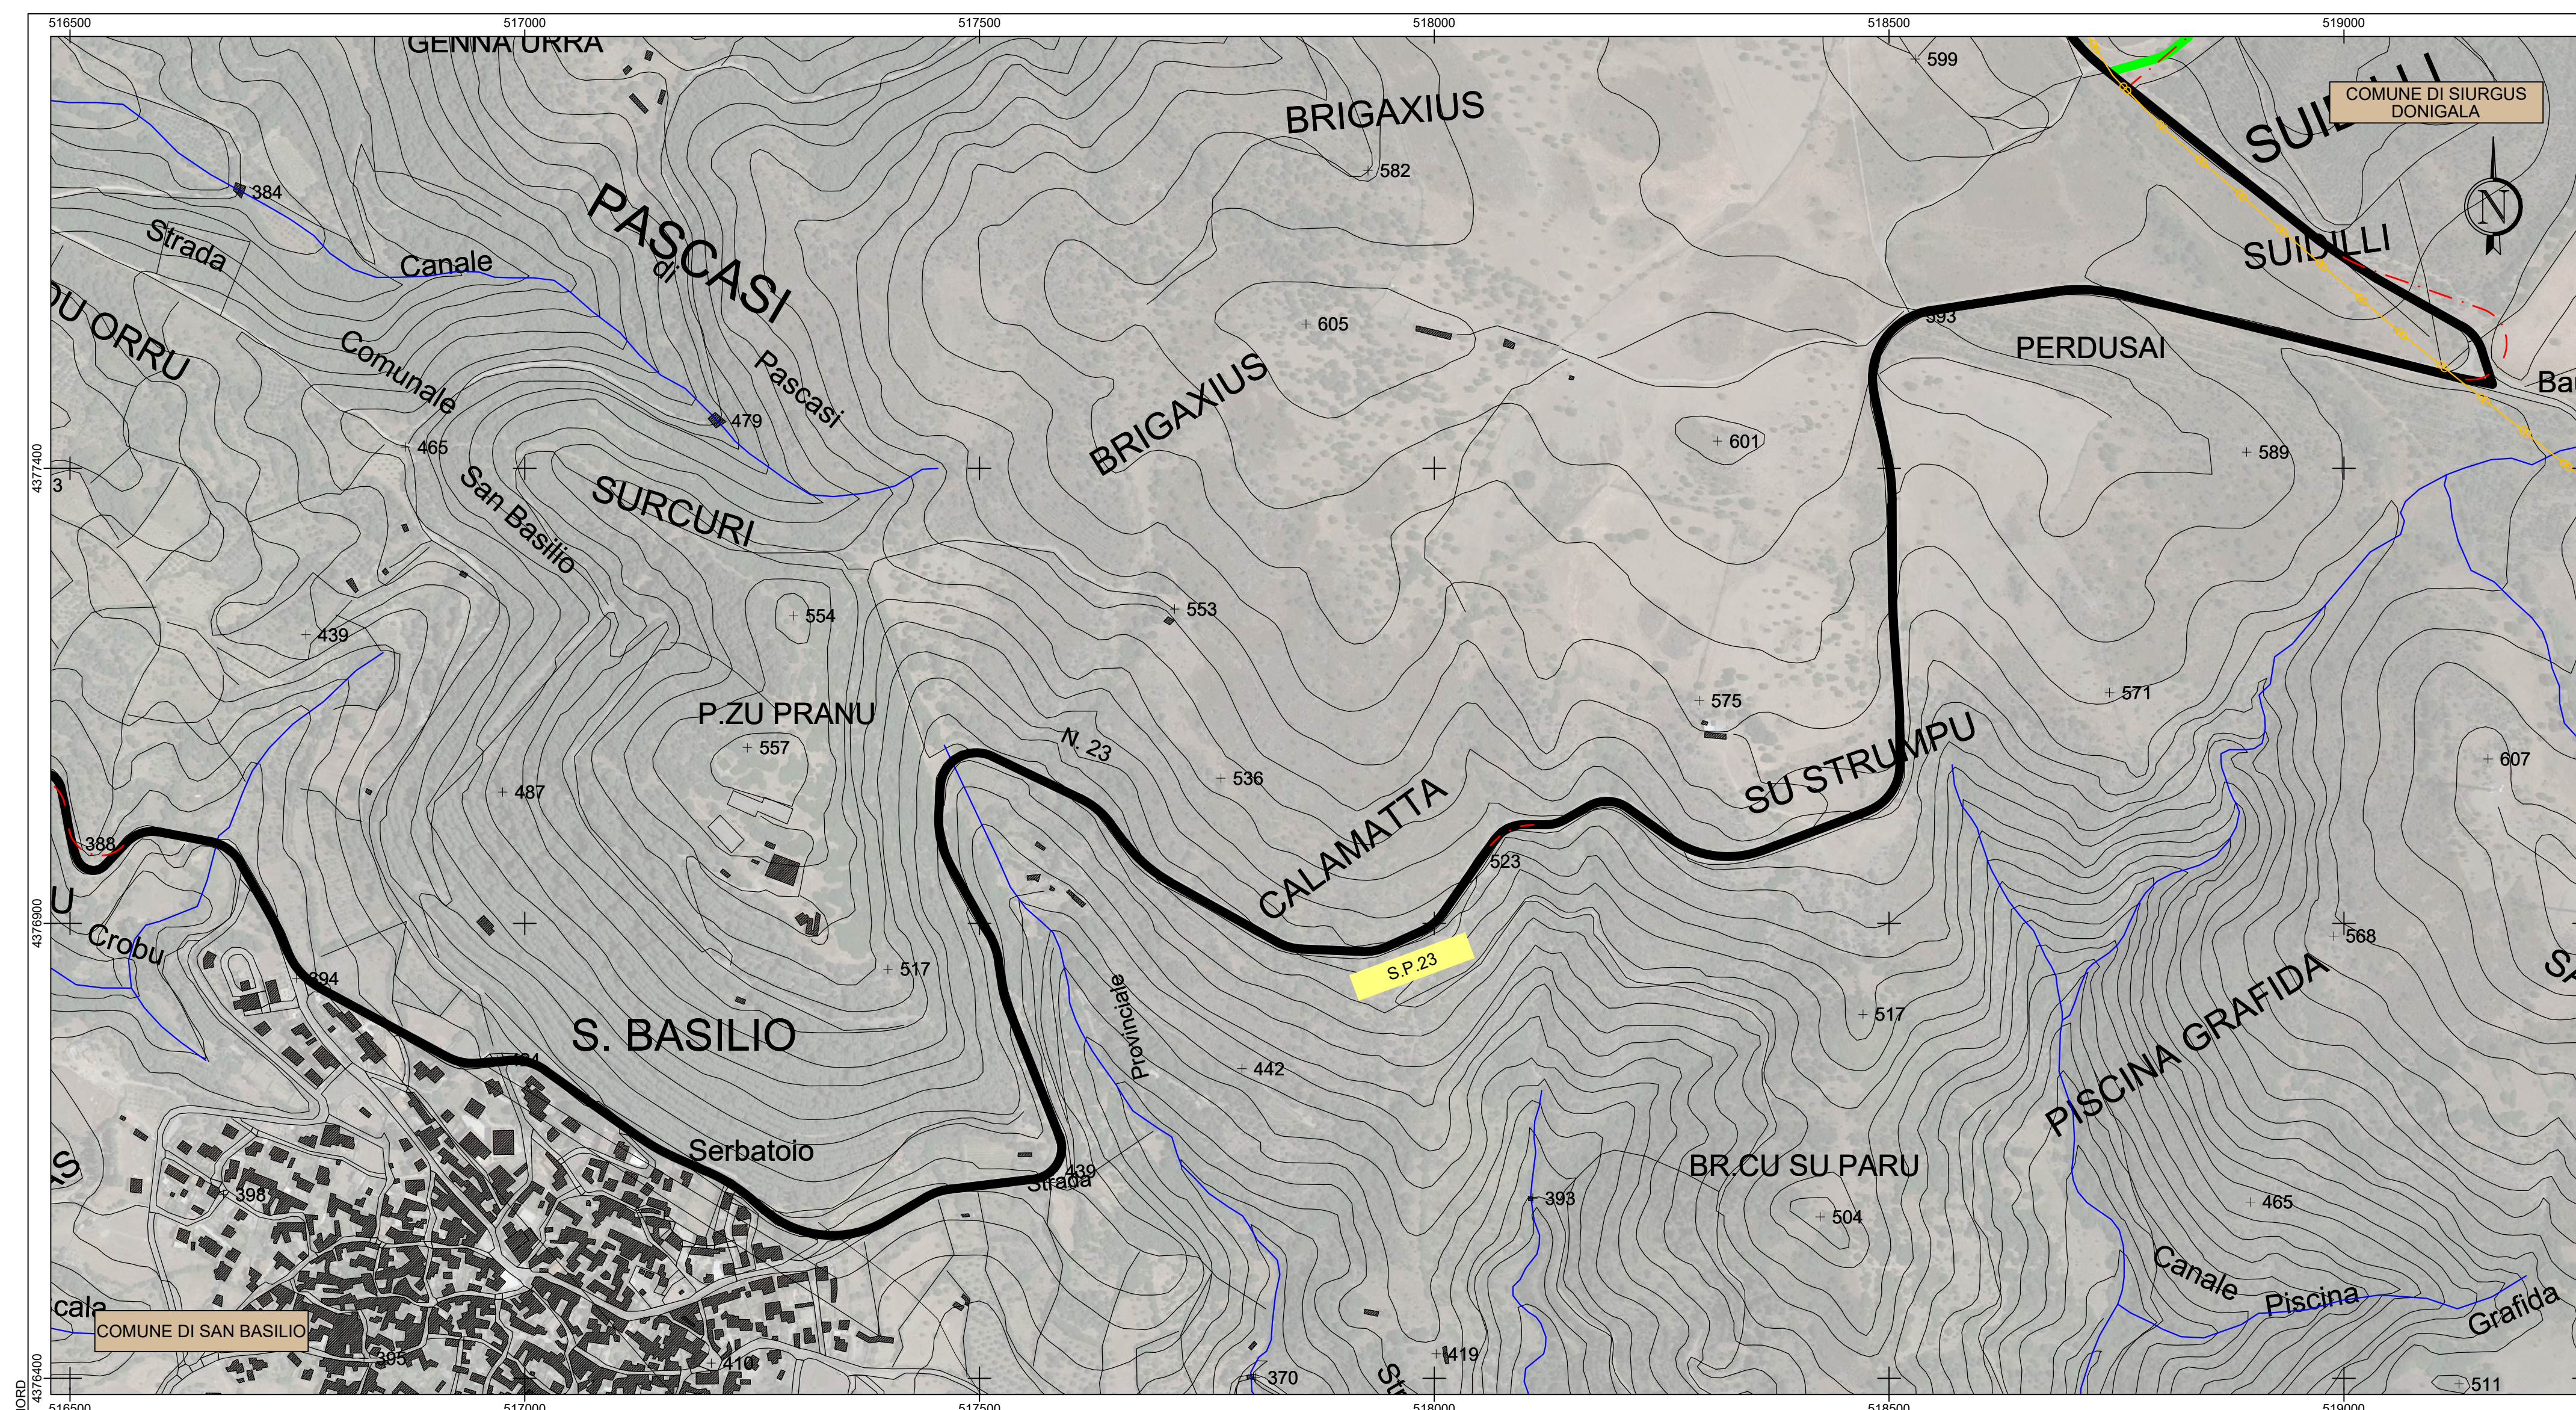


PLANIMETRIA STATO DI FATTO: TAVOLA D.1
Base carta: Carta Tecnica Regionale 1:10.000 e Ortofoto Google Map

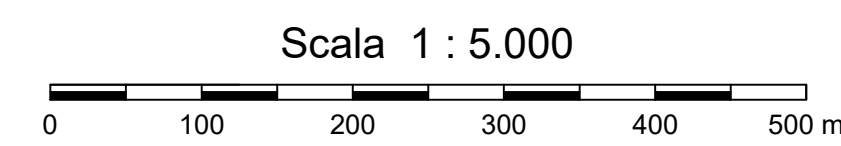

PLANIMETRIA STATO DI FATTO: TAVOLA D.2
Base carta: Carta Tecnica Regionale 1:10.000 e Ortofoto Google Map

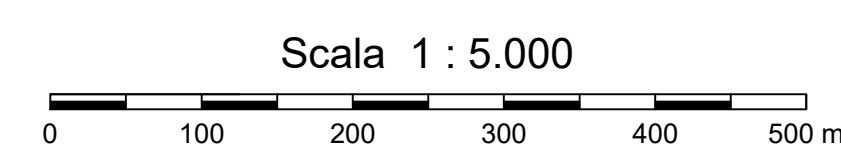


LEGENDA

Simbologia	Descrizione delle opere
	STRADE ASFALTATE INTERESSATE DAL PASSAGGIO DEI MEZZI D'OPERA PER LA REALIZZAZIONE DEGLI INTERVENTI IN PROGETTO
	STRADE STERRATE INTERESSATE DAL PASSAGGIO DEI MEZZI D'OPERA PER LA REALIZZAZIONE DEGLI INTERVENTI IN PROGETTO
	TRACCIATI DELLE NUOVE VIABILITA' IN PROGETTO E ADEGUAMENTO DI QUELLE ESISTENTI
	CONFINI COMUNALI
	PIAZZOLA AEROGENERATORE IN PROGETTO

GEOREFERENZIAZIONE

Datum: WGS84 - ETRF 2000
 Ellissoide: WGS84
 Proiezione: UTM (Universal Transversal Mercator)
 Zona: 32N (6° E to 12° E)
 Longitudine origine: 9° Est
 Latitudine origine: 0°
 Falso Est: 500'000.00
 Falso Nord: 0
 Fattore di scala: 0.9996 (0.9996 < m < 1.0004)
 Conversione: Italgo2005 grigliato IGM

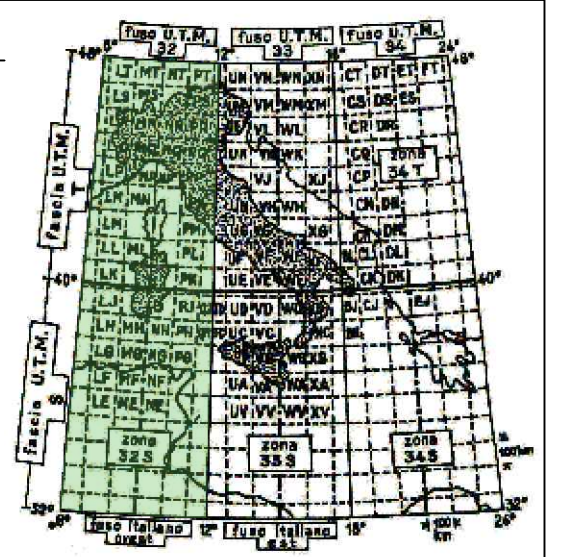

Comune di Siurgus Donigala
 Comune di Selegas
 Regione Sardegna

NUOVO IMPIANTO PER LA PRODUZIONE DI ENERGIA DA FONTE EOLICA
 "PRANU NIEDDU" NEI COMUNI DI SIURGUS DONIGALA E SELEGAS (SU)

PROGETTO DEFINITIVO - VER. 2

PROPRONTE
 SIURGUS s.r.l.
 Via Michelangelo Buonarroti, 39
 20145 - Milano
 C.F. e P.IVA 11189260968
 PEC: siurgus@pec.it

OGGETTO
4 - RILIEVI TOPOGRAFICI E DESCRIZIONE STATO DI FATTO

PLANIMETRIA STATO DI FATTO: TAVOLA D

TIMBRI E FIRME

SRIA
 STUDIO ROSSO
 INGEGNERI ASSOCIATI
 VIA ROSOLINO PEDRÀ N. 11 - 10135 - TORINO
 VIA IS MAGLIAS N. 118 - 09122 - CAGLIARI
 TEL. +39 011 43 77 242
 studirosso@ingemil.it
 info@sr.io
 www.srio.it

dott. ing. Roberto SEENNA
 Ordine degli Ingegneri Provincia di Torino
 Posizione n.8303
 Cod. Fisc. SSN RRT 72812 C865C

dott. ing. Luca DEMURTAS
 Ordine degli Ingegneri Provincia di Cagliari
 Posizione n.208
 Cod. Fisc. DMR LCU 77E10 E441L

dott. ing. Fabio AMBROGIO
 Ordine degli Ingegneri di Torino
 Posizione n.208
 Cod. Fisc. MBR FBA 78M03 B904K

CONSULENZA
 Studio Gioed
 VIA IS MARRONES N. 118 - 09121 - CAGLIARI
 SIATER S.r.l. VIA CASALAN. 7 - 07100 - SASSARI

CONTOLO QUALITÀ

DESCRIZIONE	EMISSIONE	REDDATTO
DATA	APR/2022	
COD. LAVORO	S19SR	ing. Fabio AMBROGIO
TIPOL. LAVORO	D	
SETTORE	G	
N. ATTIVITÀ	04	CONTROLLATO
TIPOL. ELAB.	RT	ing. Roberto SEENNA
TIPOL. DOC.	T	APPROVATO
ID. ELABORATO	06	ing. Luca DEMURTAS
VERSIONE	2	

SCALA: 1:5.000