

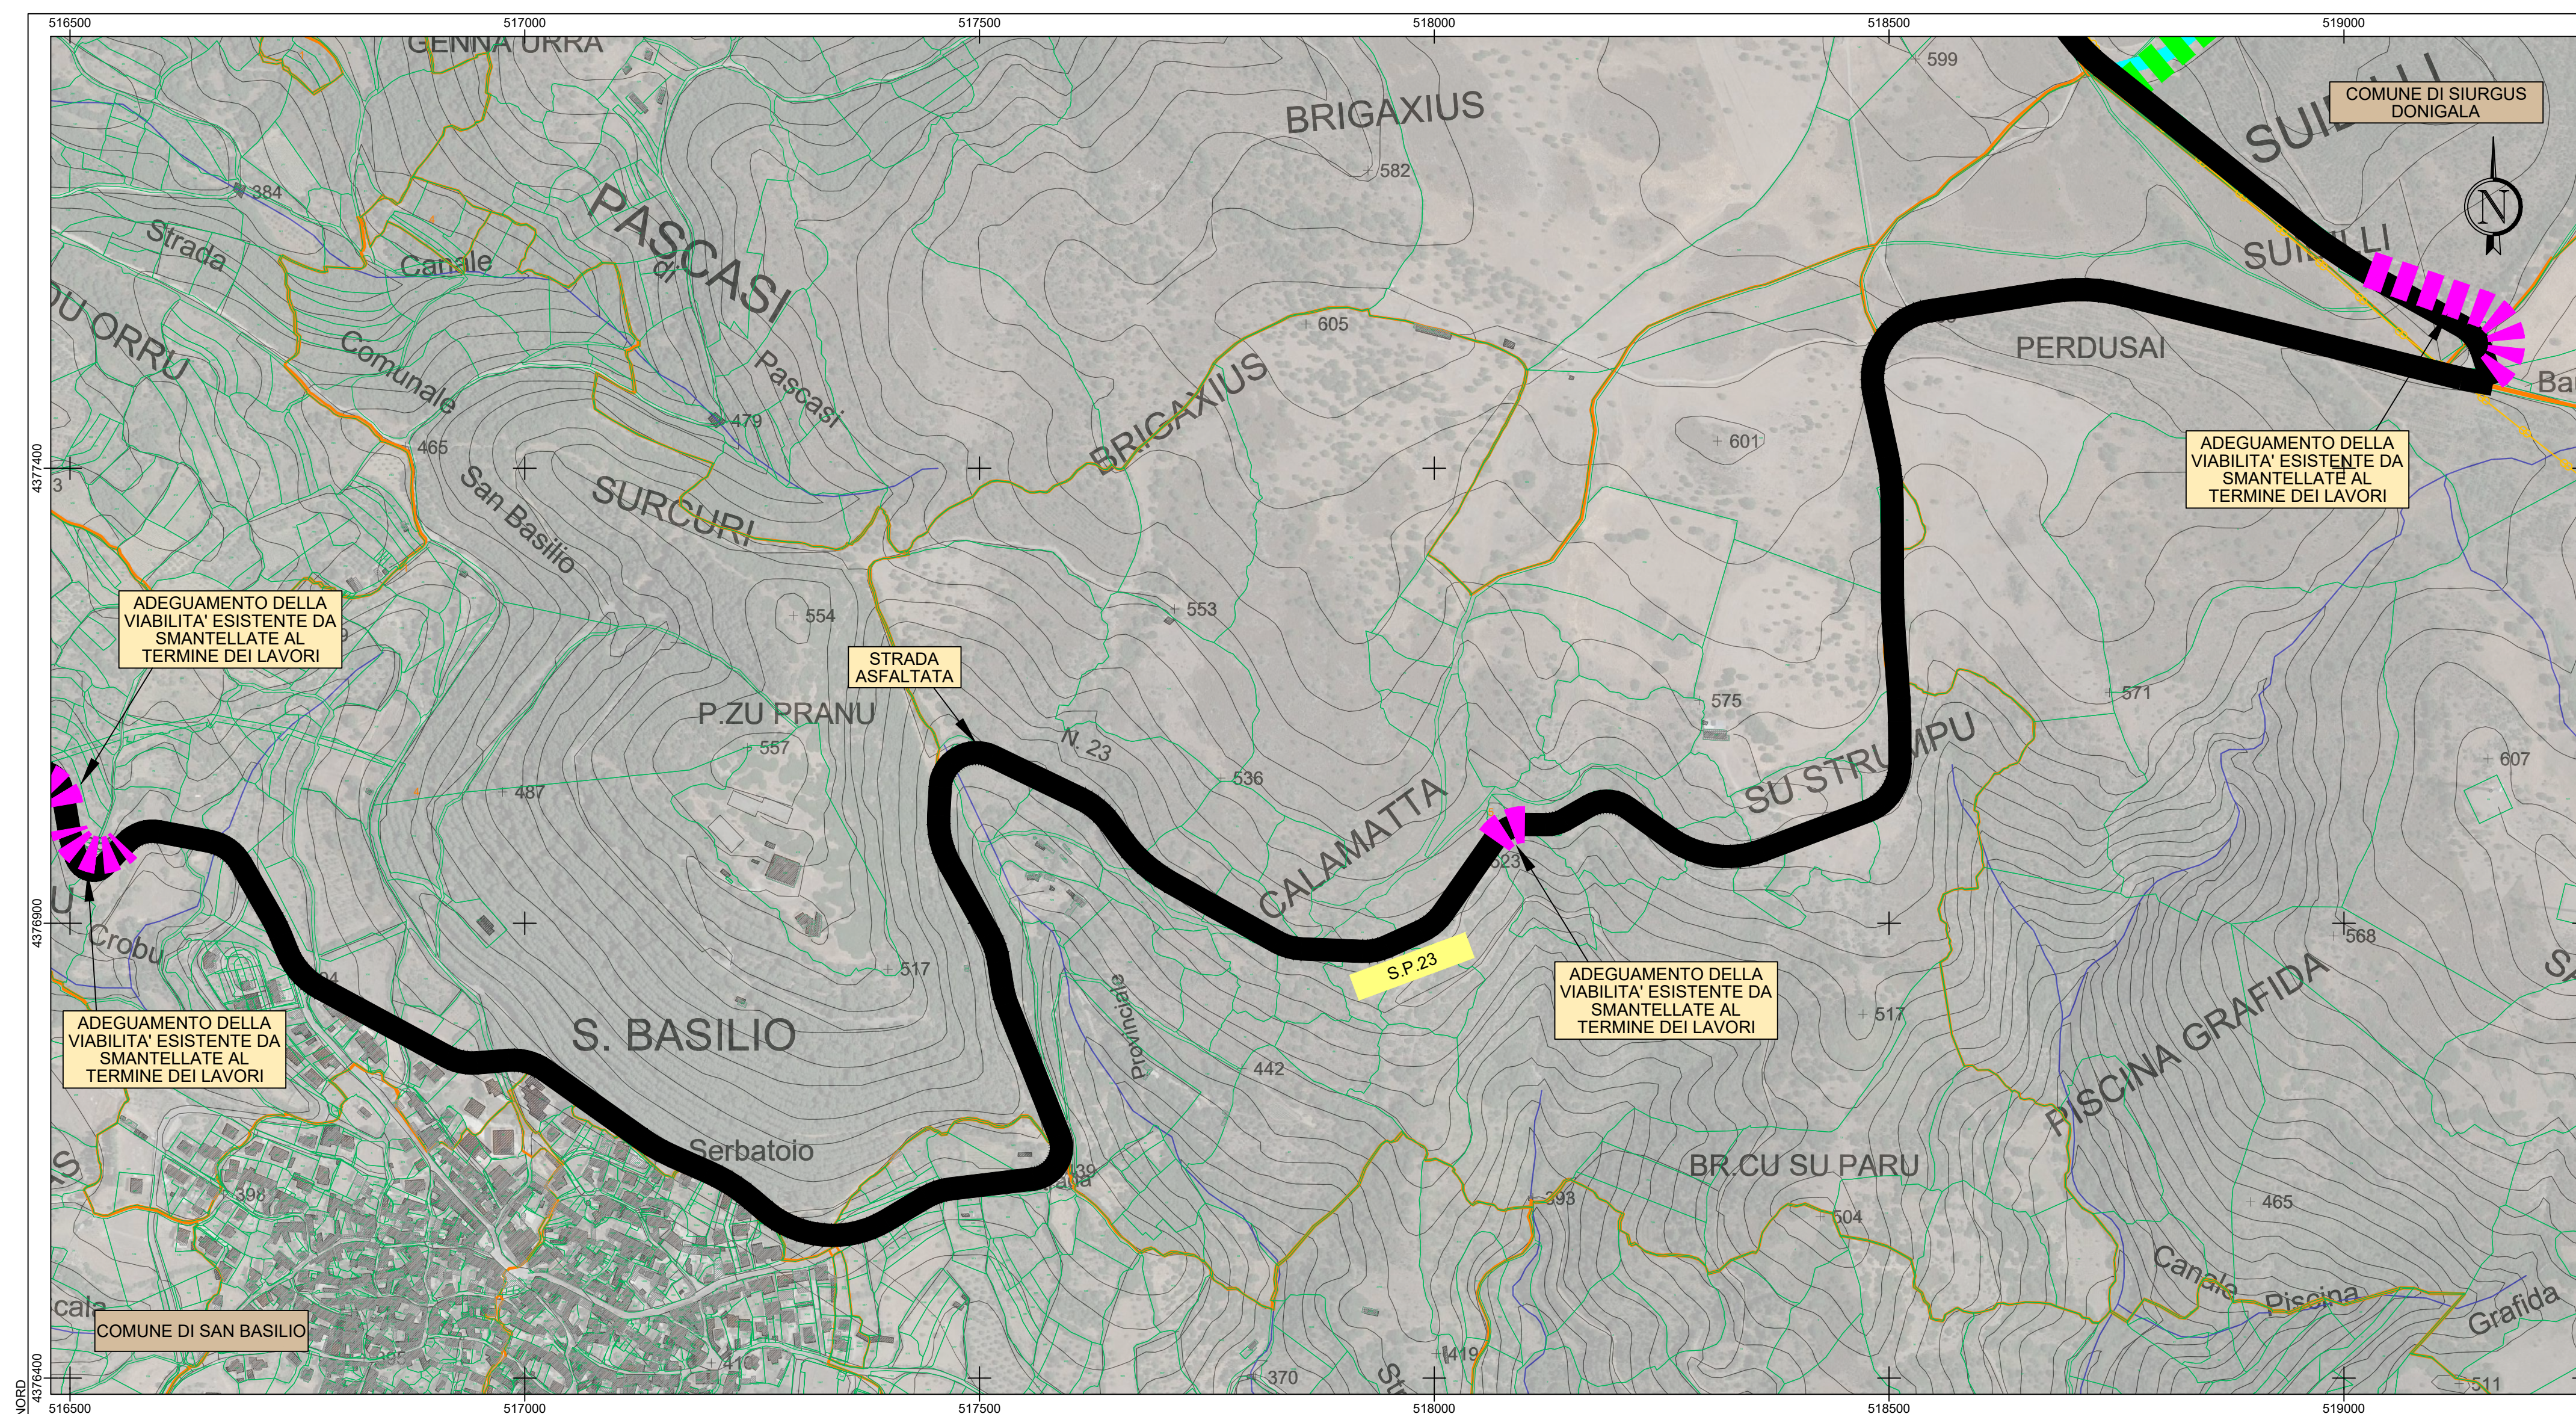


PLANIMETRIA DI PROGETTO: TAVOLA D.1
Base carta: Carta Tecnica Regionale 1:10.000 e Ortofoto Google Map

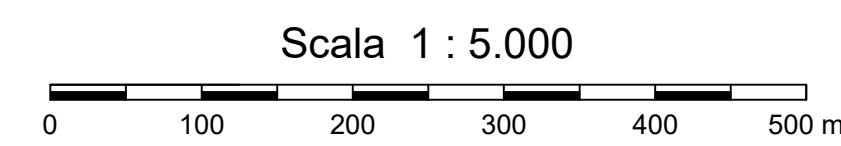

PLANIMETRIA DI PROGETTO: TAVOLA D.2
Base carta: Carta Tecnica Regionale 1:10.000 e Ortofoto Google Map

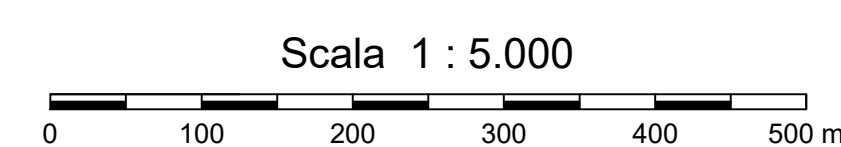


LEGENDA

Simbologia	Descrizione delle opere
	STRADE ASFALTATE INTERESSATE DAL PASSAGGIO DEI MEZZI D'OPERA PER LA REALIZZAZIONE DEGLI INTERVENTI IN PROGETTO
	STRADE STERRATE INTERESSATE DAL PASSAGGIO DEI MEZZI D'OPERA PER LA REALIZZAZIONE DEGLI INTERVENTI IN PROGETTO
	NUOVA VIABILITA' E ADEGUAMENTO DI QUELLA ESISTENTE ASFALTATA INTERESSATA DAL PASSAGGIO DEI MEZZI D'OPERA DA SMANTELLARE AL TERMINE DEI LAVORI
	ADEGUAMENTO DELLA VIABILITA' ESISTENTE STERRATA INTERESSATA DAL PASSAGGIO DEI MEZZI D'OPERA DA MANTENERE AL TERMINE DEI LAVORI
	VIABILITA' INTERESSATA DAL PASSAGGIO DEI MEZZI D'OPERA: NUOVE STRADE IN PROGETTO PER GLI AEROGENERATORI
	CAVIODOTTO ELETTRICO DI ALLACCIO ALLA NUOVA SOTTOSTAZIONE IN PROGETTO
	CONFINI COMUNALI
	PIAZZOLA AEROGENERATORE IN PROGETTO
	LIMITI PARTICELLE CATASTALI
	LIMITI FOGLI CATASTALI

GEOREFERENZIAZIONE

Datum: WGS84 - ETRF 2000
 Ellissoide: WGS84
 Proiezione: UTM (Universal Transversal Mercator)
 Zone: 32N (6° E to 12° E)
 Longitudine origine: 9° Est
 Latitudine origine: 0°
 Falso Est: 500'000.00
 Falso Nord: 0
 Fattore di scala: 0.9996 (0.9996 < m < 1.0004)
 Conversione: Italgeo2005 grigliato IGM

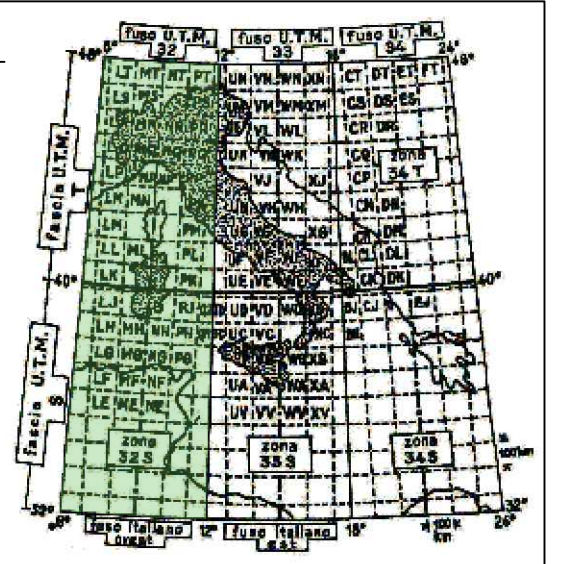

Comune di Siurgus Donigala Comune di Selegas
 Regione Sardegna

NUOVO IMPIANTO PER LA PRODUZIONE DI ENERGIA DA FONTE EOLICA
 "PRANU NIEDDU" NEI COMUNI DI SIURGUS DONIGALA E SELEGAS (SU)

PROGETTO DEFINITIVO - VER. 2

SIURGUS s.r.l.
 Via Michelangelo Buonarroti, 39
 20145 - Milano
 C.F. e P.IVA 11189260968
 PEC: siurgus@pec.it

5 - ELABORATI GRAFICI DI PROGETTO GENERALI

PLANIMETRIA SU BASE C.T.R. VETTORIALE E CATASTALE:
 TAVOLA D

dott. ing. Roberto SEENNA
 Ordine degli Ingegneri Provincia di Torino
 Posizione n.8301
 Cod. Fisc. SSN RRT 72812 C85C
 dott. ing. Luca DEMURTAS
 Ordine degli Ingegneri Provincia di Cagliari
 Posizione n.652
 Cod. Fisc. DMR LCU 77E10 E41L
 dott. ing. Fabio AMBROGIO
 Ordine degli Ingegneri di Torino
 Posizione n.208
 Cod. Fisc. MBR FBA 78M03 B504K

Coordinatore e responsabile delle attività: Dott. ing. Giorgio Efsio DEMURTAS
 Consulenza studi ambientali: dott. for. Piero RUBIU
 SIATER S.F.L. VIA CASALE N. 7 07100 - SASSARI
 Studio Gioed
 VIA IS MIPRONES N. 178 - 09121 - CAGLIARI

DESCRIZIONE	EMISSIONE	REDDATO
DATA	APR/2022	
COD. LAVORO	S19SR	
TIPOL. LAVORO	D	
SETTORE	G	
N. ATTIVITA'	05	
TIPOL. ELAB.	PL	
TIPOL. DOC.	T	
ID ELABORATO	05	
VERSIONE	2	

ing. Roberto SEENNA
 ing. Luca DEMURTAS

SCALA: 1:5.000

ELABORATO
5.5