




PROGRESSIVE TERRENO	-15.00	-14.15	-8.70	-7.28	-5.03	-1.53	1.34	8.10	11.39	14.10	15.00
QUOTE TERRENO	423.86	423.68	422.25	421.83	420.71	420.72	420.04	419.69	417.25	416.12	415.05
PROGRESSIVE PROGETTO			-5.58	-3.75	-2.50	0.00	2.50	4.17			
QUOTE PROGETTO			420.73	418.95	419.45	420.04	419.45	418.67			

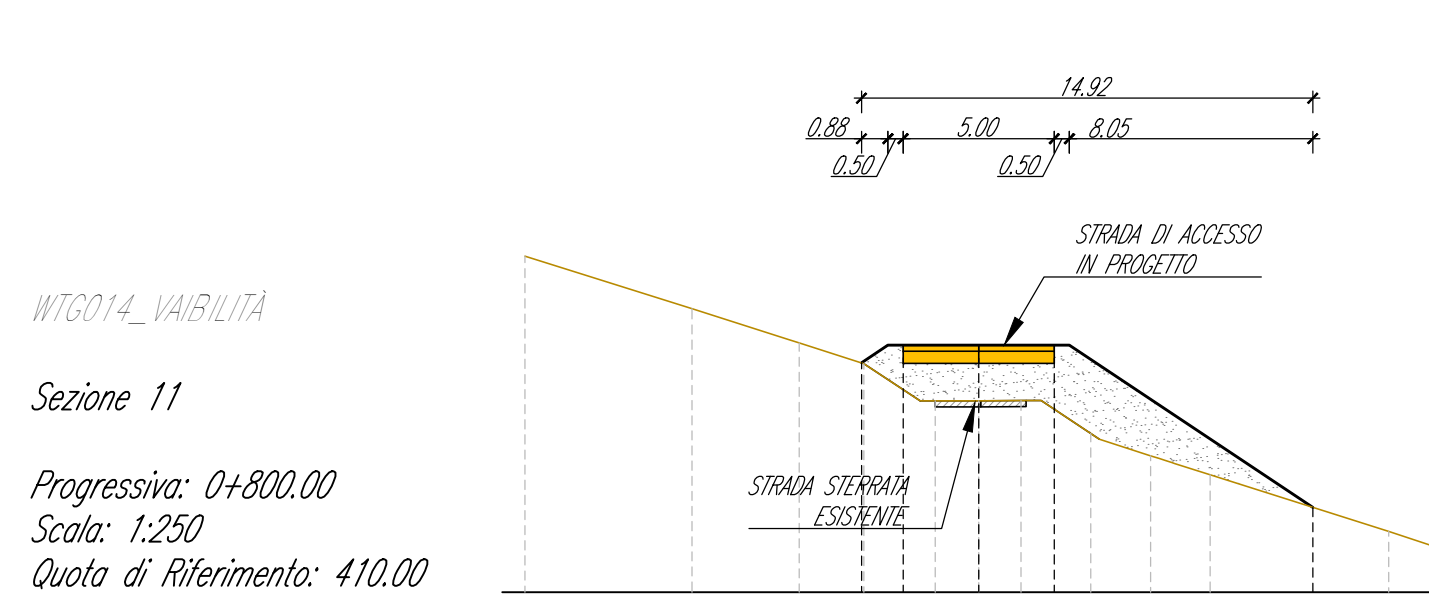


PROGRESSIVE TERRENO	-15.00	-9.48	-5.83	-3.79	-1.44	0.00	1.40	3.71	5.68	7.85	11.56	15.00
QUOTE TERRENO	421.11	419.38	418.25	417.57	416.33	416.34	416.34	415.25	414.52	413.89	412.01	411.54
PROGRESSIVE PROGETTO			-1.88	-2.50	0.00	2.50					11.05	
QUOTE PROGETTO			417.59	418.18	418.18	418.18	418.18	417.81			412.81	

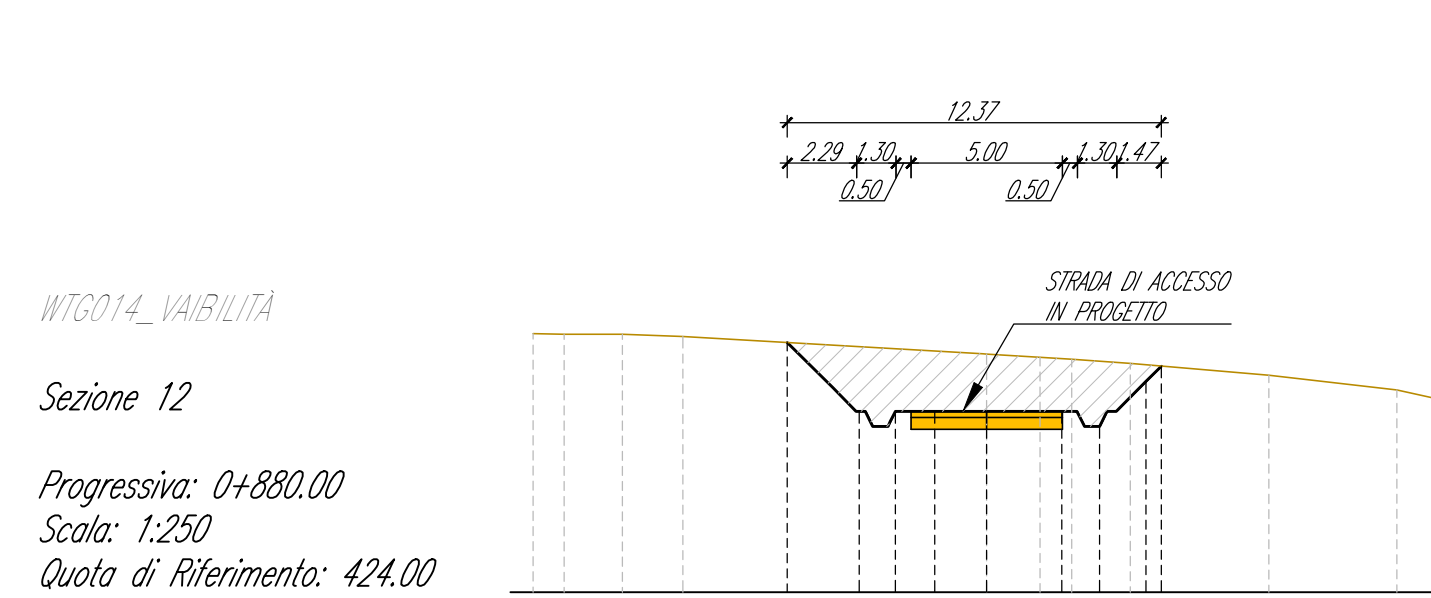


PROGRESSIVE TERRENO	-15.00	-13.98	-12.05	0.00	1.76	2.81	4.75	9.33	13.56	15.00
QUOTE TERRENO	422.56	422.53	422.46	421.88	421.77	421.71	421.57	421.18	420.69	420.37
PROGRESSIVE PROGETTO			-6.59	-4.22	-3.02	0.00	2.48	3.73	5.26	5.77
QUOTE PROGETTO			422.26	422.59	422.59	421.88	421.57	421.48	420.69	420.37

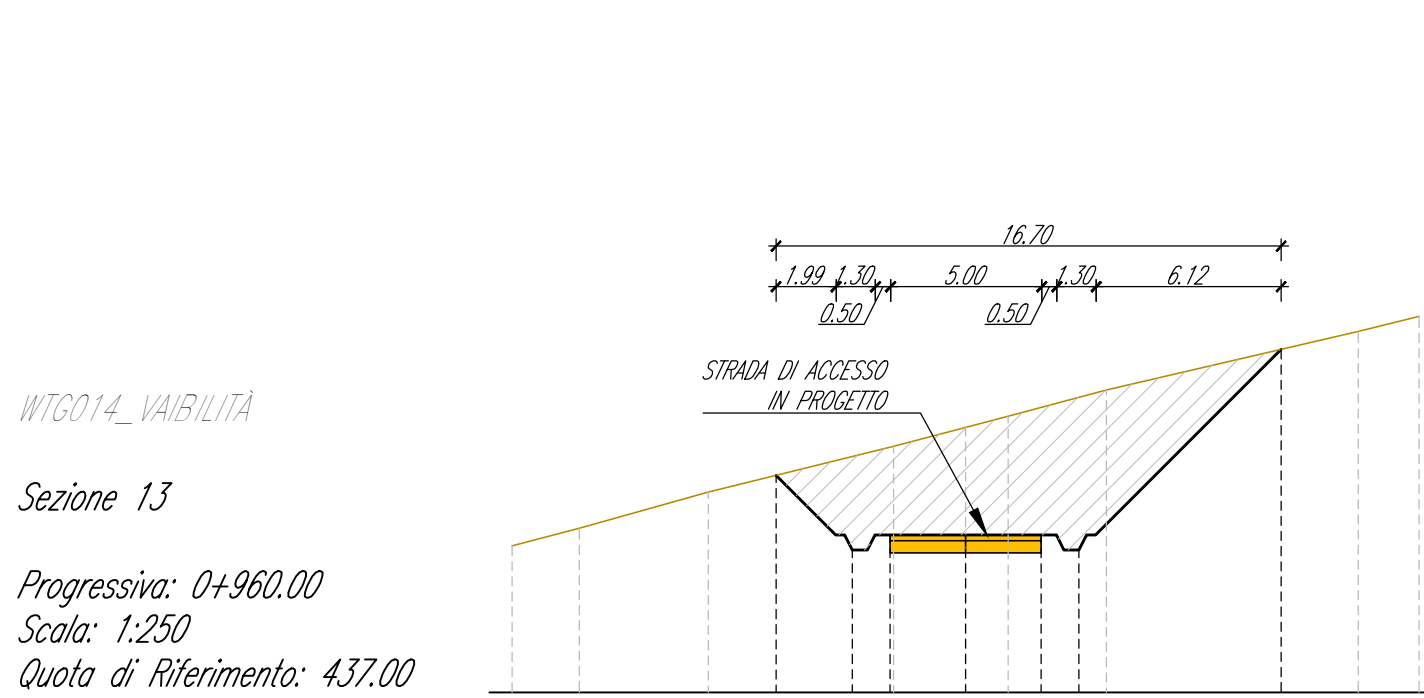


PROGRESSIVE TERRENO	-15.00	-12.78	-8.51	-2.28	0.00	1.41	4.65	12.99	15.00
QUOTE TERRENO	441.84	446.43	443.62	446.14	446.78	446.73	447.00	446.34	446.44
PROGRESSIVE PROGETTO			-6.27	-3.75	-2.50	0.00	2.50	10.44	
QUOTE PROGETTO			444.18	441.71	442.21	446.21	447.71	446.39	446.44

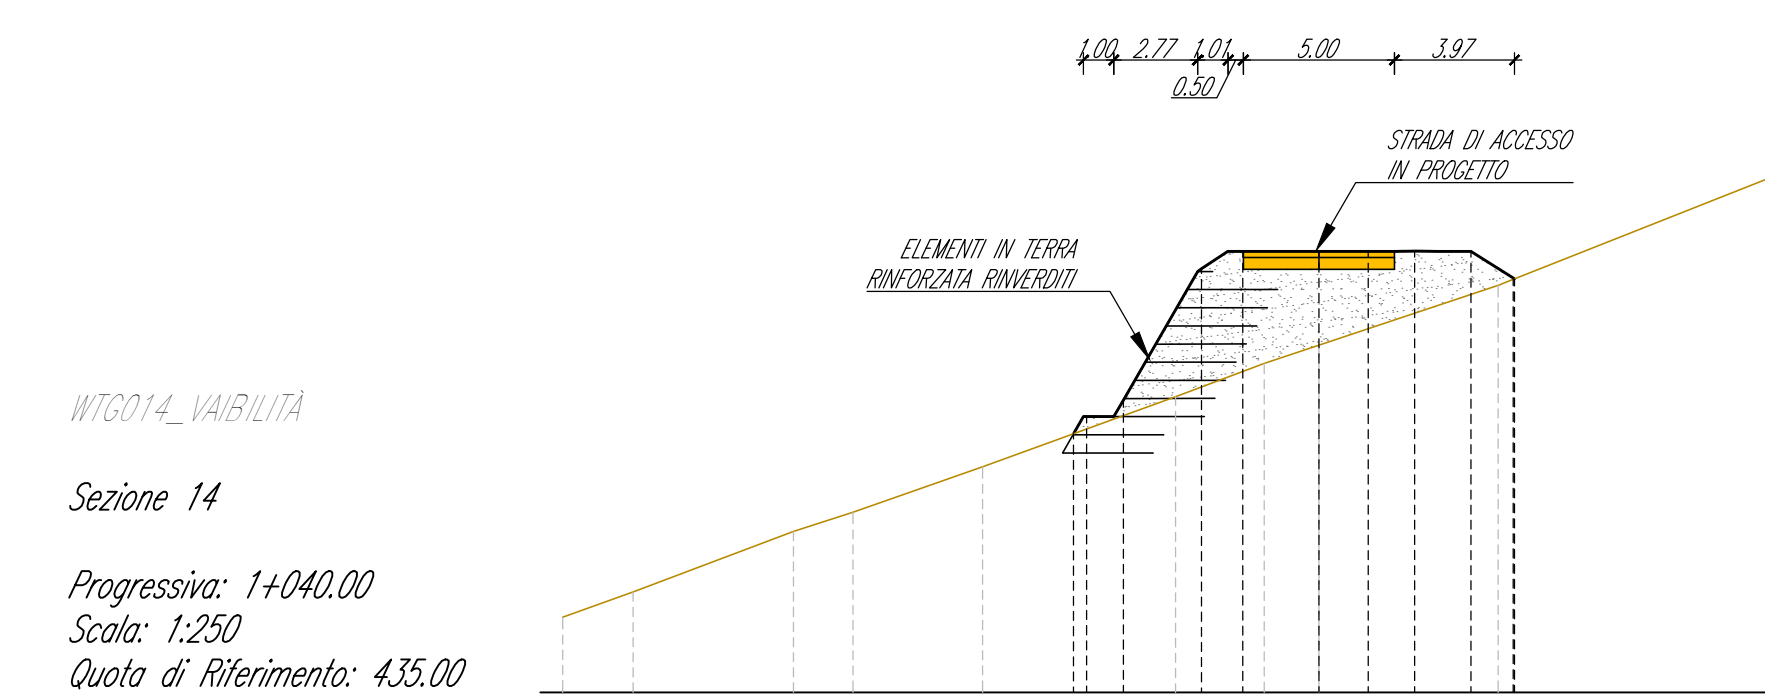


PROGRESSIVE TERRENO	-25.00	-22.68	-12.27	-15.41	-11.12	-4.74	-1.81	0.00	5.87	15.00
QUOTE TERRENO	437.49	438.33	440.33	440.98	442.46	444.78	446.89	446.48	446.48	452.05
PROGRESSIVE PROGETTO			-8.11	-7.68	-6.47	-3.89	-2.51	1.64	5.03	6.47
QUOTE PROGETTO			443.56	441.12	444.67	448.01	448.59	448.59	449.59	449.70

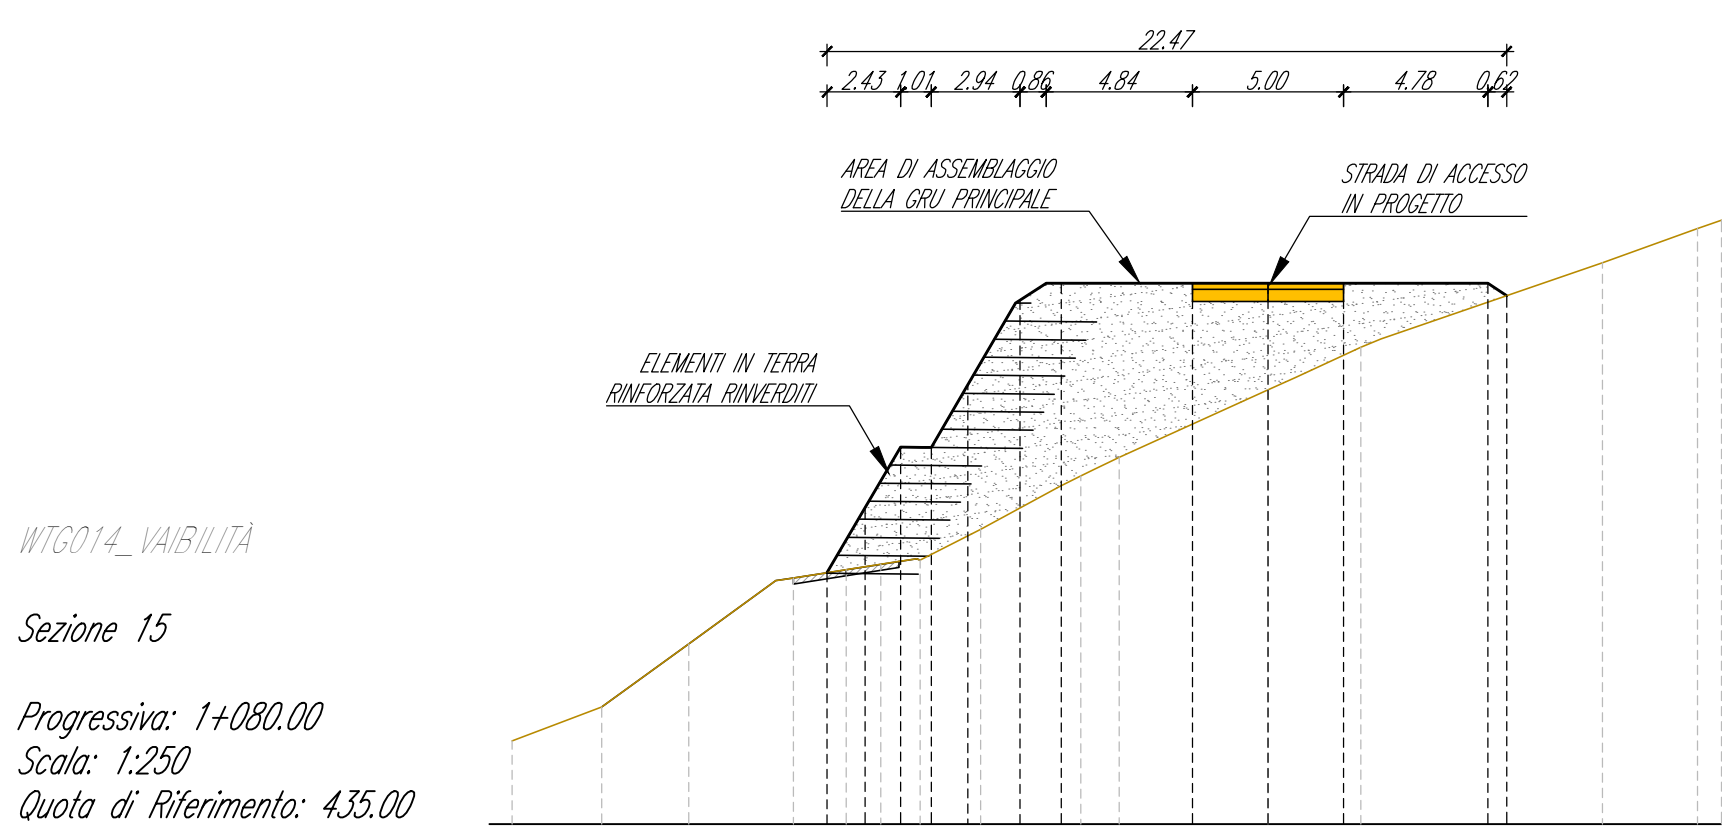


PROGRESSIVE TERRENO	-25.00	-22.03	-19.15	-15.69	-13.89	-12.81	-11.51	-9.50	-6.19	-4.92	0.00	3.07	11.05	14.21	15.00
QUOTE TERRENO	437.75	438.87	440.36	441.14	443.41	443.59	443.73	444.75	446.51	447.12	448.15	450.76	453.56	454.69	454.97
PROGRESSIVE PROGETTO			-14.59	-12.12	-12.15	-11.14	-9.83	-8.20	-6.84	-2.50	0.00	2.50	7.28	7.89	
QUOTE PROGETTO			443.31	443.46	441.47	441.46	444.52	445.28	445.88	445.88	445.88	448.26	450.84	452.47	454.97

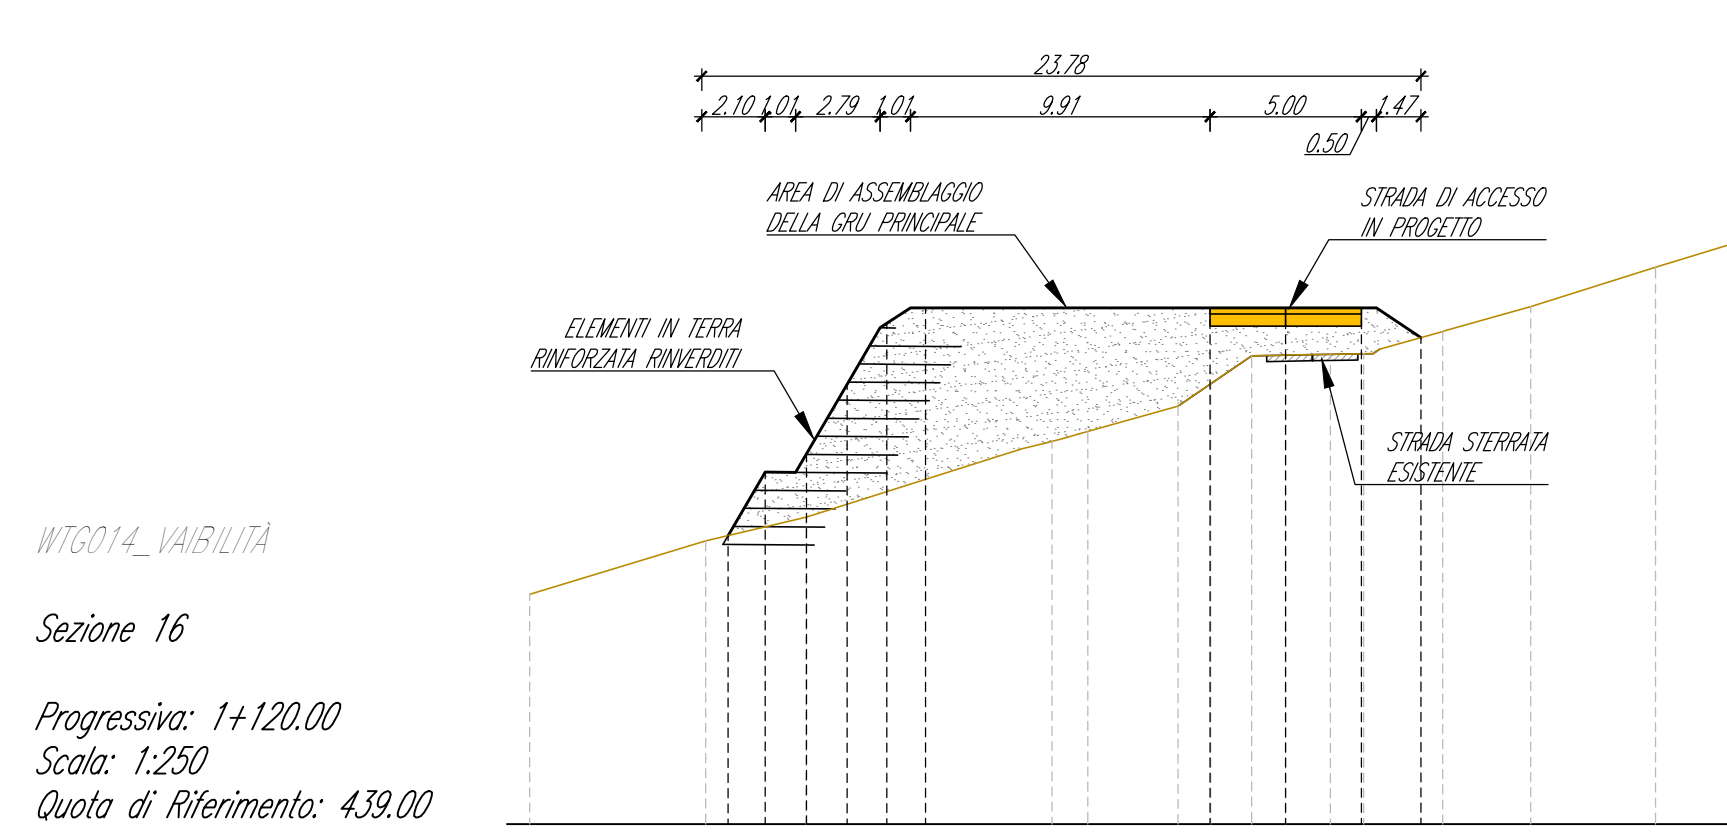


PROGRESSIVE TERRENO	-25.00	-19.19	-15.88	-7.72	-6.54	-3.56	-2.46	-1.13	0.00	1.46	2.57	5.19	8.11	12.23	15.00
QUOTE TERRENO	446.59	448.36	448.15	451.65	451.88	452.82	454.46	454.53	454.55	455.29	456.11	456.29	456.11	457.41	458.26
PROGRESSIVE PROGETTO			-16.44	-12.22	-15.88	-2.50	0.00	2.50	2.50	4.47	8.11	12.23			
QUOTE PROGETTO			446.54	450.63	451.24	453.56	454.46	454.53	454.55	455.08	456.11	456.29	456.11	457.41	458.26

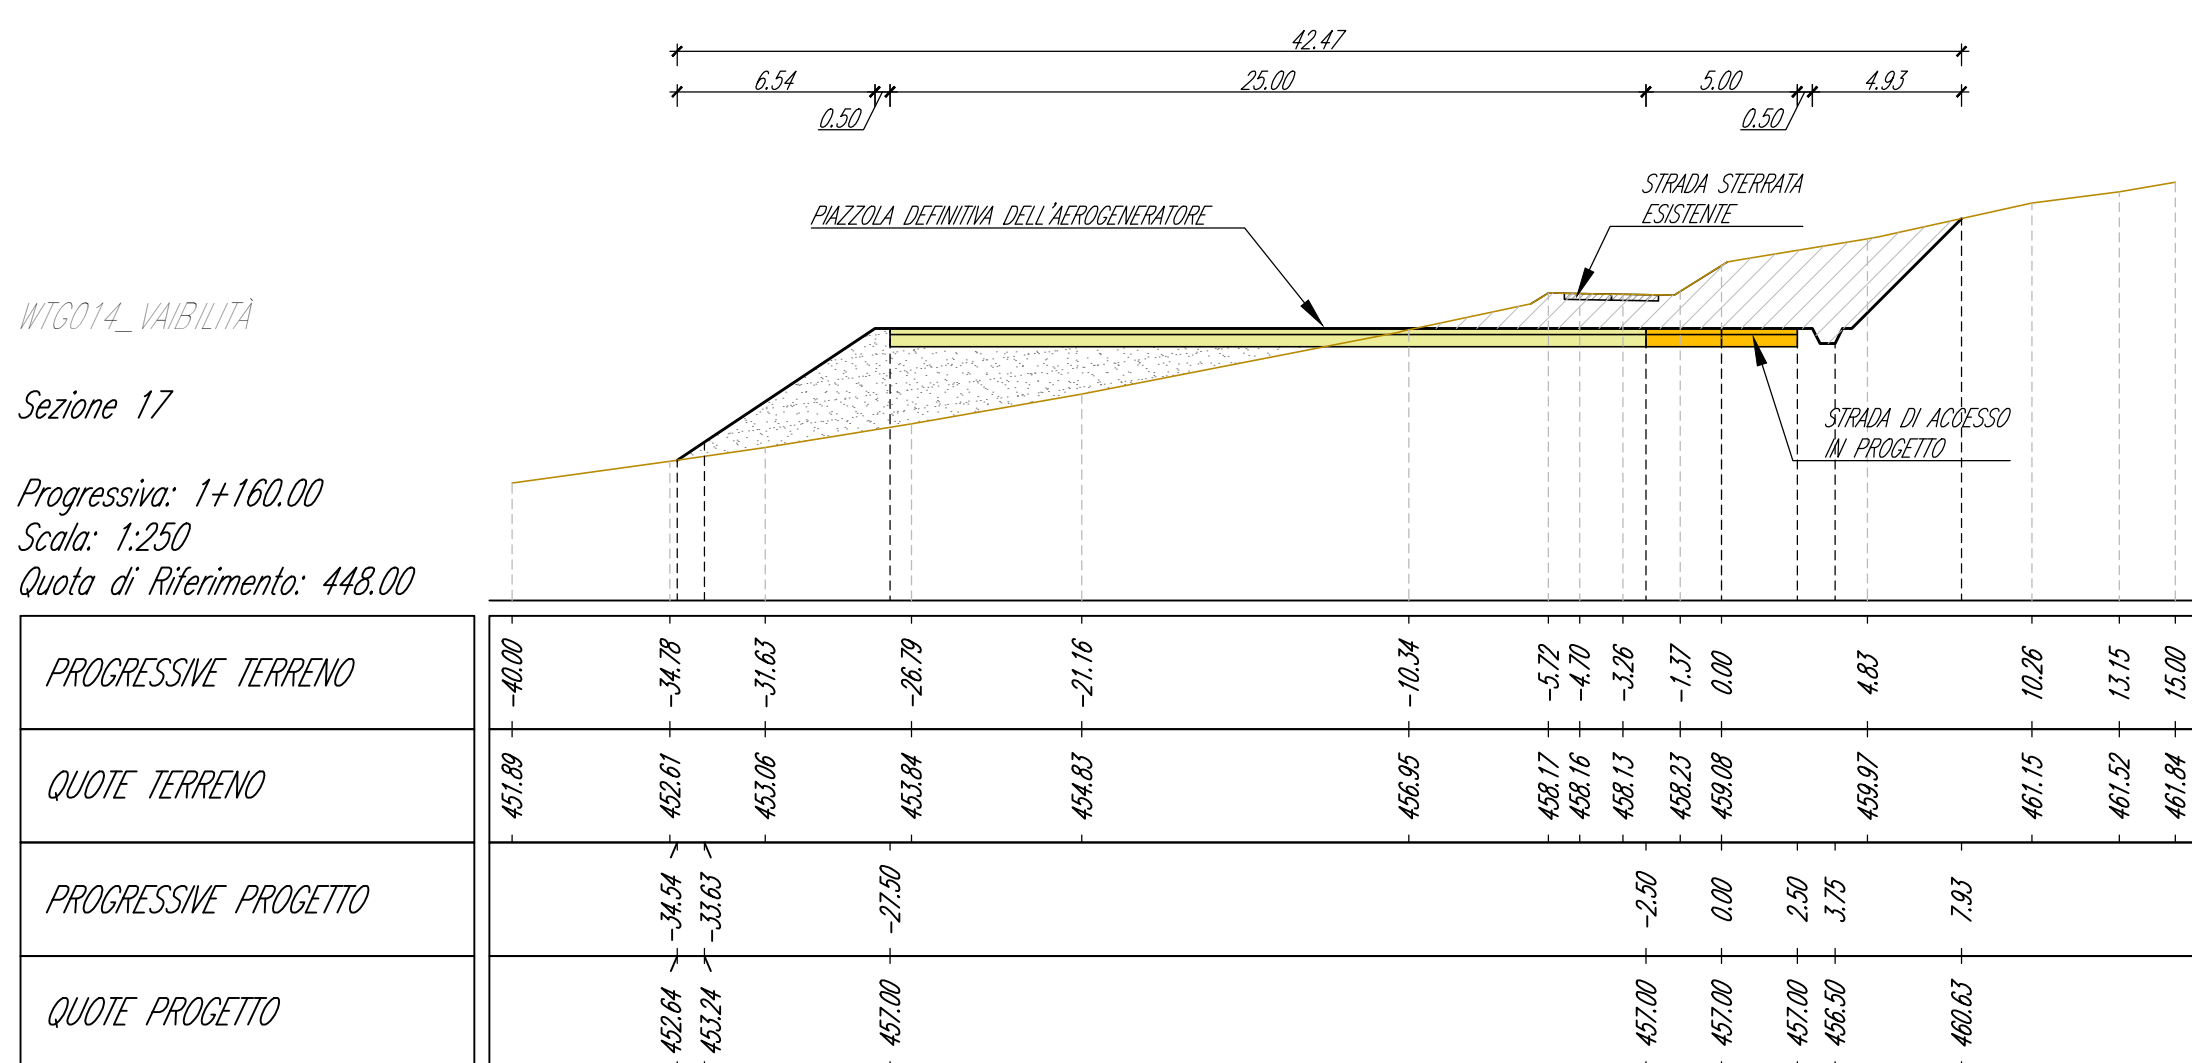


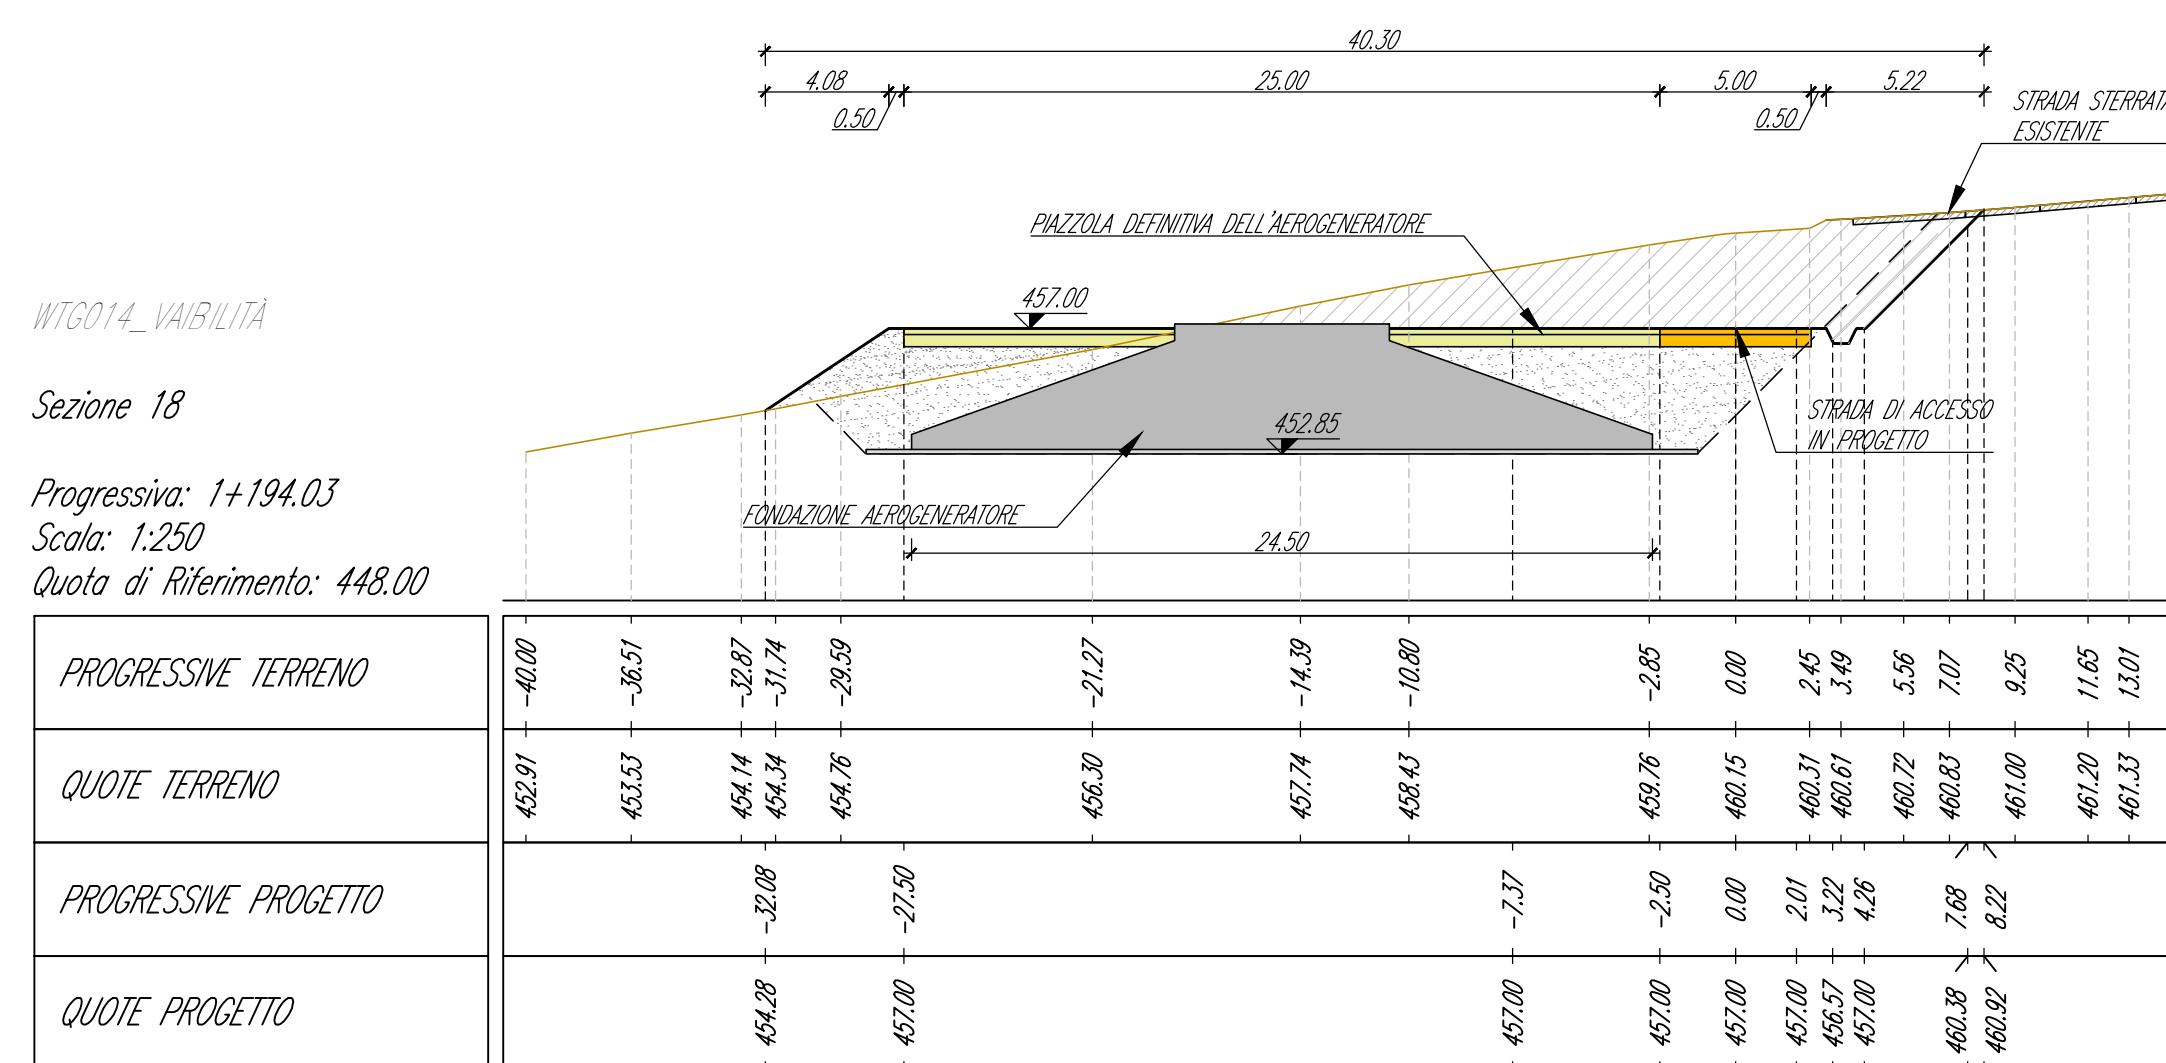


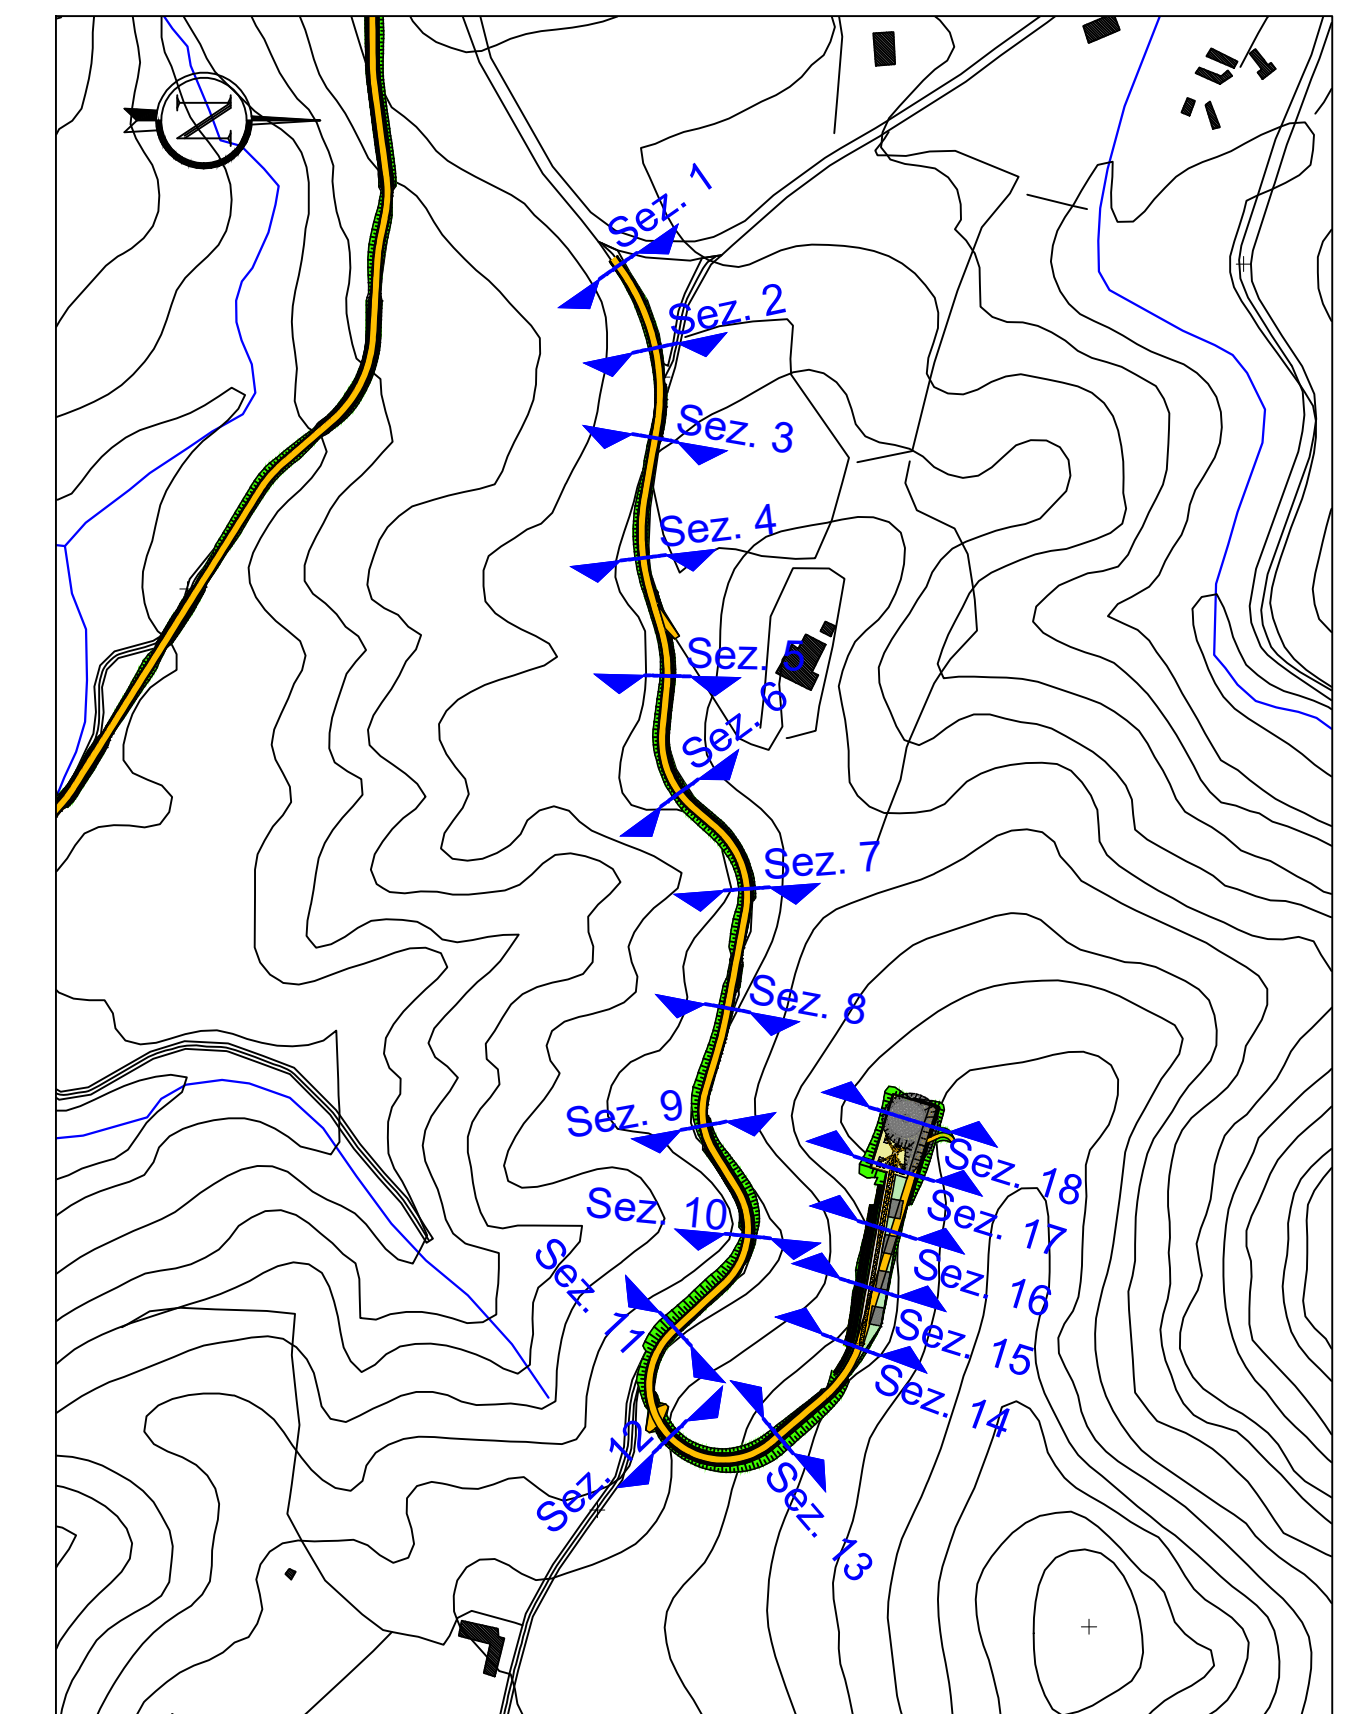

Comune di Siurgus Donigala  
Comune di Selegas  
Regione Sardegna

NUOVO IMPIANTO PER LA PRODUZIONE DI ENERGIA DA FONTE EOLICA "PRANU NIEDDU" NEI COMUNI DI SIURGUS DONIGALA E SELEGAS (SU)  
**PROGETTO DEFINITIVO - VER. 2**

PROPRONTE  
Via Michelangelo Buonarroti, 39  
20145 - Milano  
C.F. e P.IVA 11189260968  
PEC: siurgus@pec.it

OGGETTO

7 - PIAZZOLE DI CANTIERE E NUOVE VIABILITA'  
AEROGENERATORE WTG014 - PIAZZOLA E VIABILITA':  
SEZIONI DI PROGETTO 2/2

INGENIERI ASSOCIATI  
STUDIO ROSSO  
INGENIERI ASSOCIATI  
Via S. MARIANO N. 11 - 10138 - TORINO  
Via S. MAGLIANA N. 118 - 09121 - CAGLIARI  
TEL. +39 011 43 77 242  
studiorosso@ingmail.it  
info@sr.io  
www.srio.it

Coordinatore e responsabile delle attività: Dott. ing. Giorgio Efsio DEMURTAS  
Consulenza studi ambientali: dott. for. Piero RUBIU  
SIATER S.F.L. Via CASALINA 7, 01100 - SASSARI

Studio Gioed  
Via S. MARIANO N. 118 - 09121 - CAGLIARI

REDAZIONE  
ing. Fabio AMBROGIO

CONTROLLATO  
ing. Roberto SESENA

APPROVATO  
ing. Luca DEMURTAS

DESCRIZIONE EMISSIONE  
DATA: APR/2022  
COD. LAVORO: S19SR  
TIPOLOGIA LAVORO: D  
SETTORE: G  
N. ATTIVITA': 07  
TIPOLOGIA ELAB.: S2  
TIPOLOGIA DOC.: T  
ID ELABORATO: 56  
VERSIONE: 2

REDAZIONE  
ing. Fabio AMBROGIO

CONTROLLATO  
ing. Roberto SESENA

APPROVATO  
ing. Luca DEMURTAS

CONTROLLO QUALITA'