



AEROGENERATORE WTG014
PIAZZOLA DEFINITIVA NELLA FASE DI ESERCIZIO

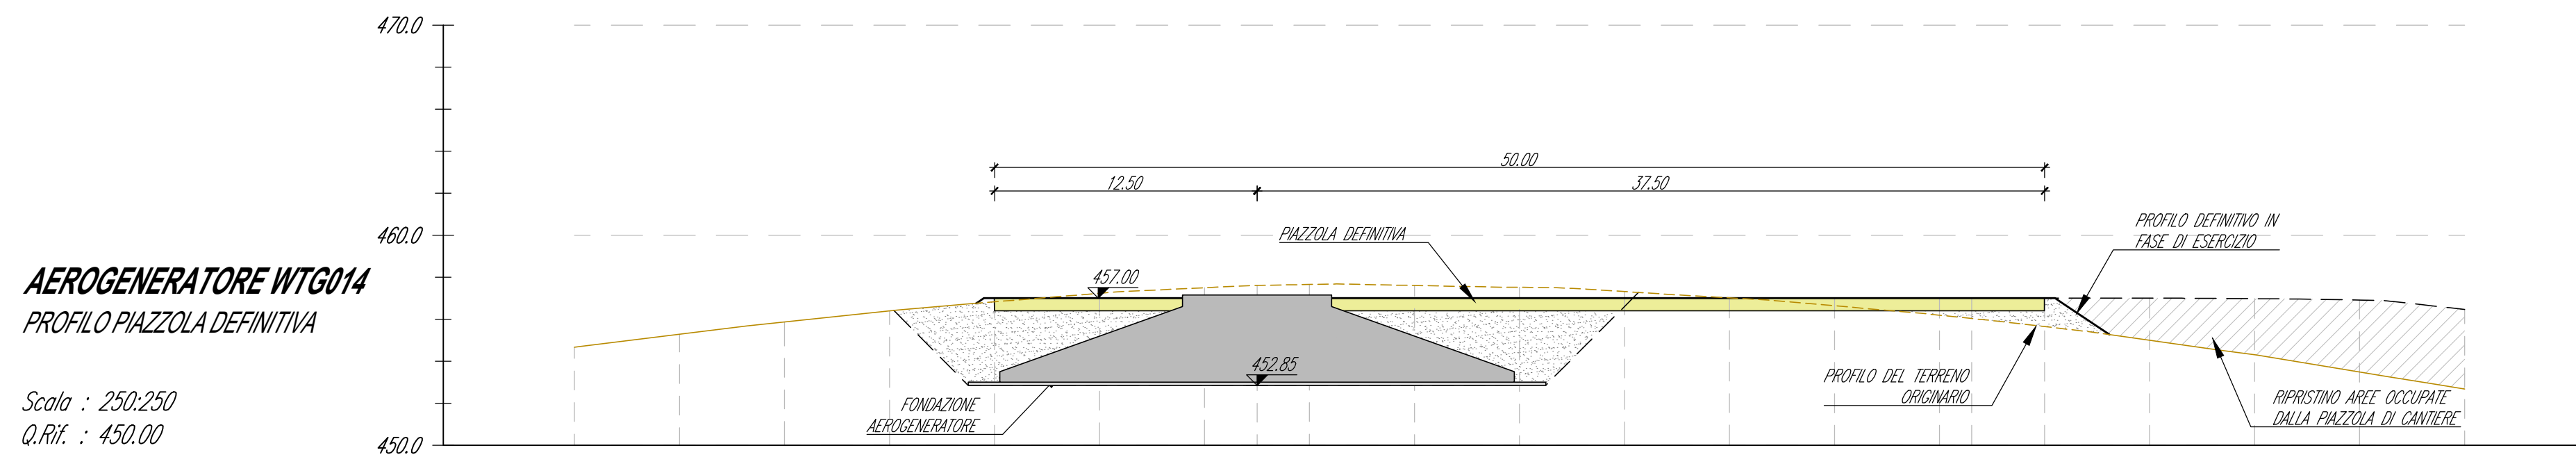

AEROGENERATORE WTG014
PROFILO PIAZZOLA DEFINITIVA

Scala : 250:250
Q. Rif. : 450.00

NUMERO SEZIONE	6										5										
DISTANZE PROGRESSIVE	0+000.00	0+005.00	0+010.00	0+015.00	0+020.00	0+025.00	0+030.00	0+035.00	0+040.00	0+045.00	0+050.00	0+055.00	0+060.00	0+065.00	0+070.00	0+075.00	0+080.00	0+085.00	0+090.00	0+095.00	0+100.00
DISTANZE PARZIALI	5.00	5.00	5.00	5.00	5.00	5.00	5.00	5.00	5.00	5.00	5.00	5.00	5.00	5.00	5.00	5.00	5.00	5.00	5.00	5.00	5.00
QUOTE TERRENO ATTUALE	454.08	452.29	450.87	450.40	450.83	452.24	452.50	452.08	451.61	452.22	452.22	452.22	452.02	450.64	450.19	450.65	450.51	451.49	452.08	452.08	452.08
QUOTE DI PROGETTO	457.00	457.00	457.00	457.00	457.00	457.00	457.00	457.00	457.00	457.00	457.00	457.00	457.00	457.00	457.00	457.00	457.00	457.00	457.00	457.00	457.00

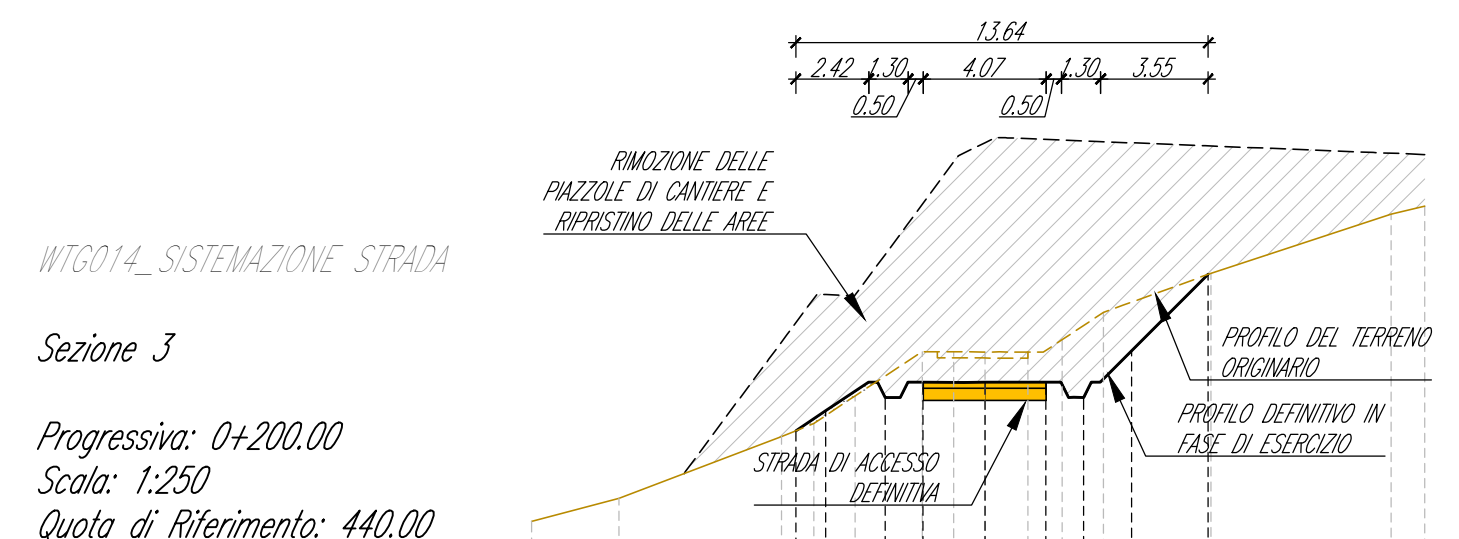


WTG014_SISTEMAZIONE STRADA

Sezione 3

Progressiva: 0+200.00
Scala: 1:250
Quota di Riferimento: 440.00


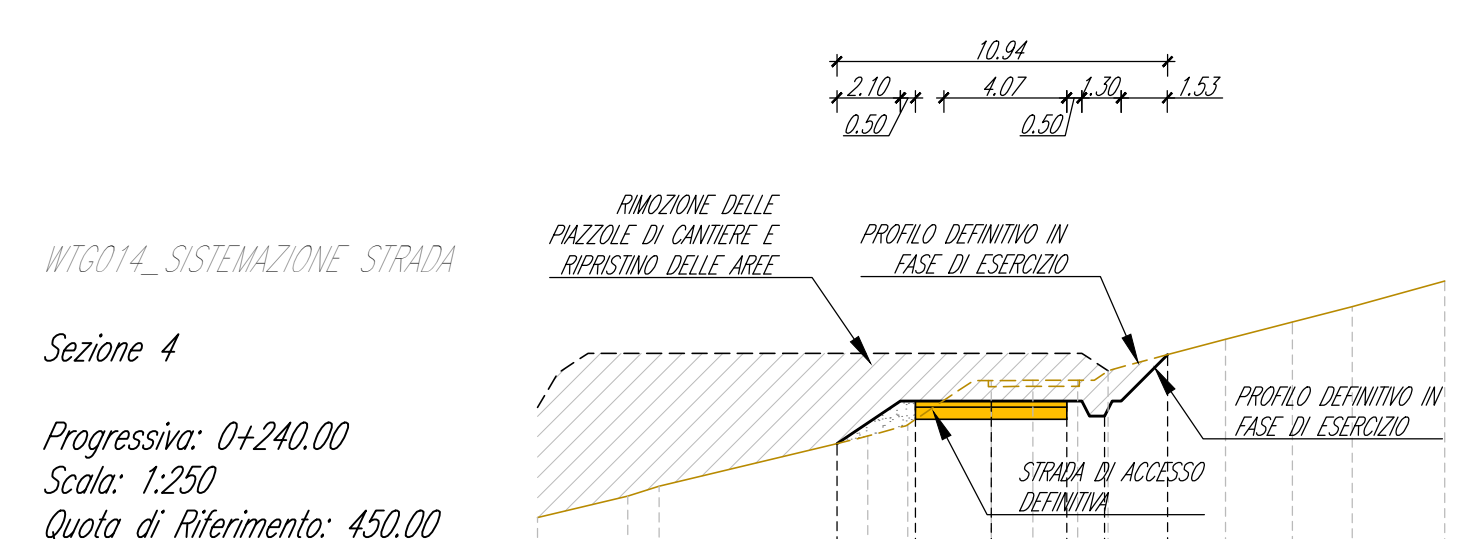


WTG014_SISTEMAZIONE STRADA

Sezione 4

Progressiva: 0+240.00
Scala: 1:250
Quota di Riferimento: 450.00


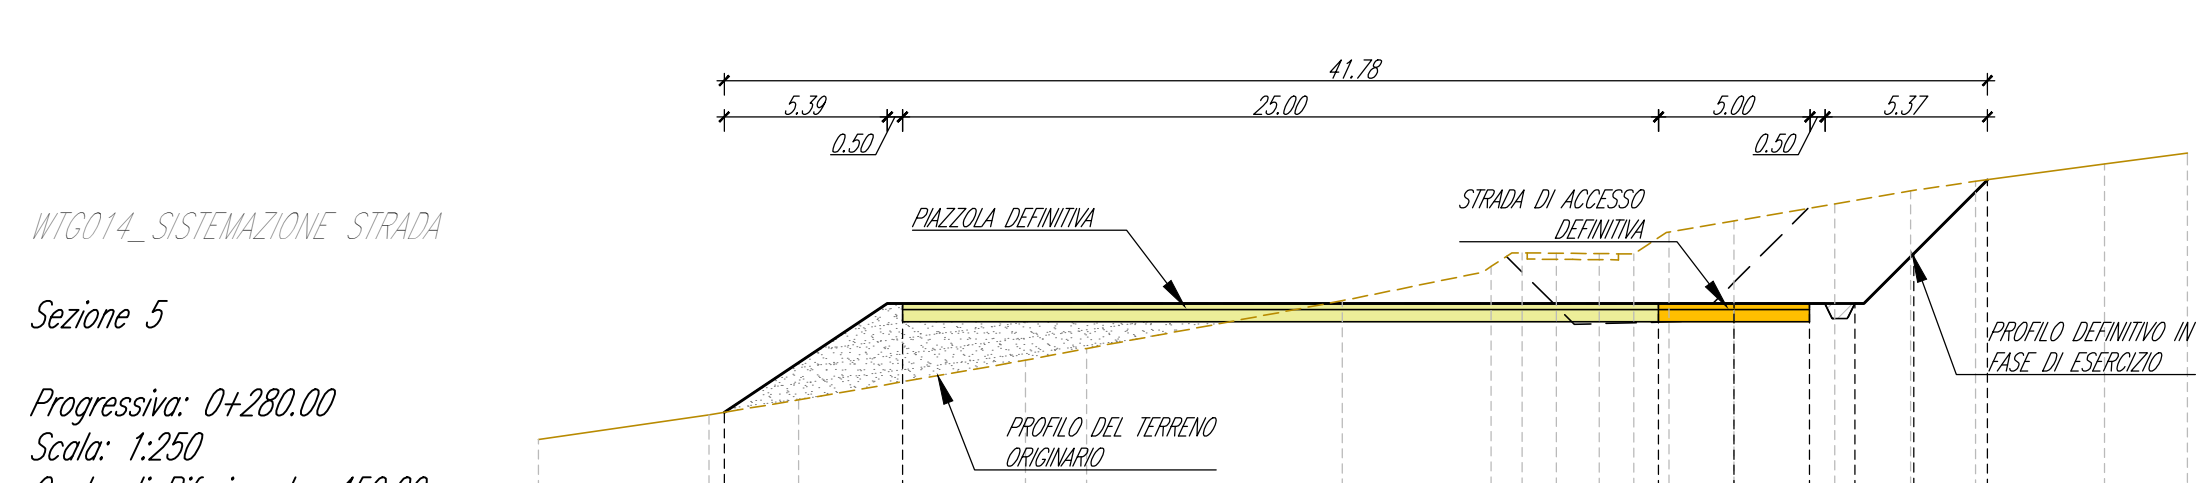


WTG014_SISTEMAZIONE STRADA

Sezione 5

Progressiva: 0+280.00
Scala: 1:250
Quota di Riferimento: 450.00


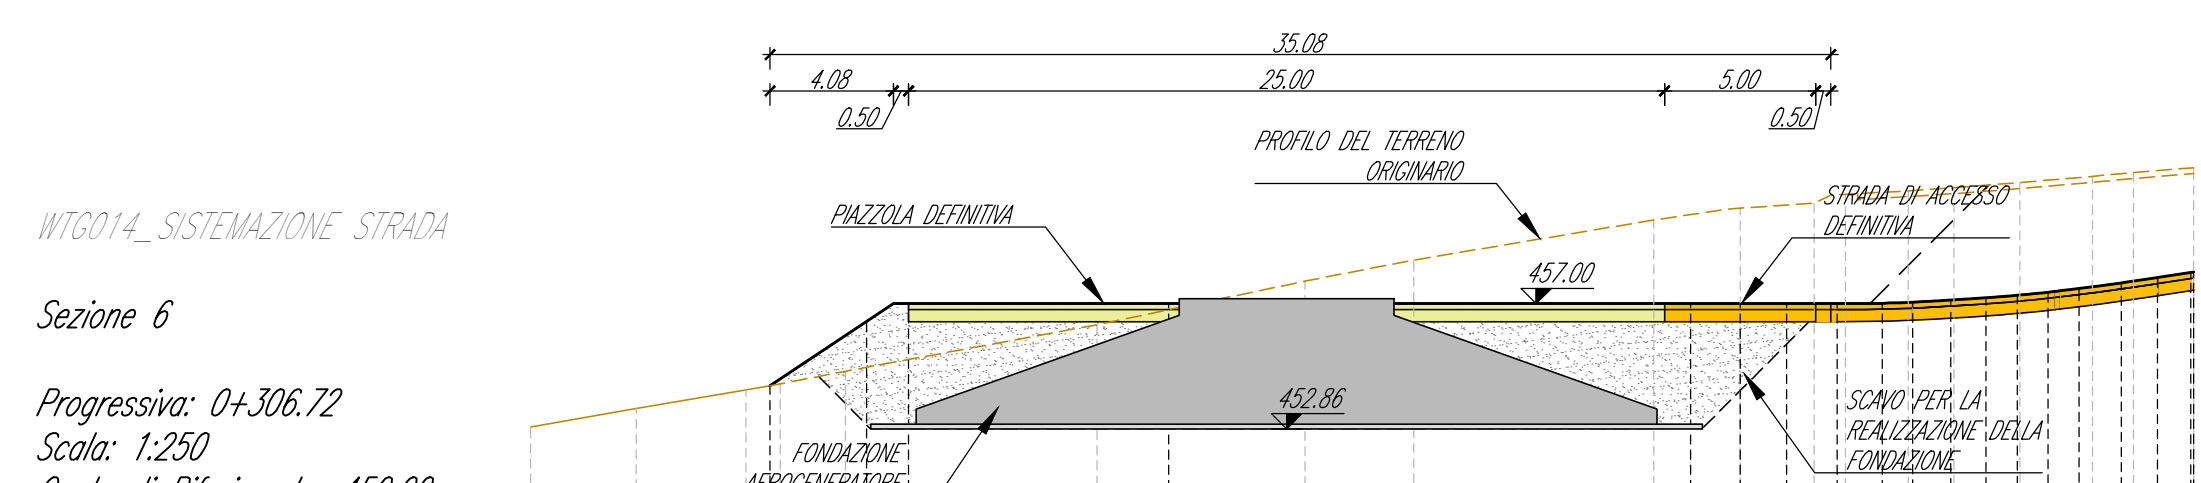

WTG014_SISTEMAZIONE STRADA


Sezione 6

Progressiva: 0+306.72
Scala: 1:250
Quota di Riferimento: 450.00


LEGENDA

Simbologia	Descrizione delle opere
[Yellow box]	PIAZZOLA TEMPORANEA PER IL MONTAGGIO DELL'AEROGENERATORE: FINITURA IN STABILIZZATO DI CAVA (SP. 20 cm) SU FONDAZIONE IN MATERIALE LAPIDEO ETEROGENEO (SP. 40 cm)
[Orange box]	VIABILITA' DI CANTIERE IN PROGETTO: FINITURA IN STABILIZZATO DI CAVA (SP. 20 cm) SU FONDAZIONE IN MATERIALE LAPIDEO ETEROGENEO (SP. 40 cm)
[Green box]	SCARPATA IN TERRENO NATURALE
[Dashed line]	RIPRISTINO DELLE AREE DI CANTIERE ALLE CONDIZIONI ORIGINARIE E STESA DI TERRENO NATURALE
[Green line]	FOSSI IN TERRA
[Blue dashed line]	TRACCIATO CAVIDOTTI
[Dashed line]	CURVE DI LIVELLO: EQUIDISTANZA 5 METRI
[Dotted line]	CURVE DI LIVELLO: EQUIDISTANZA 1 METRO

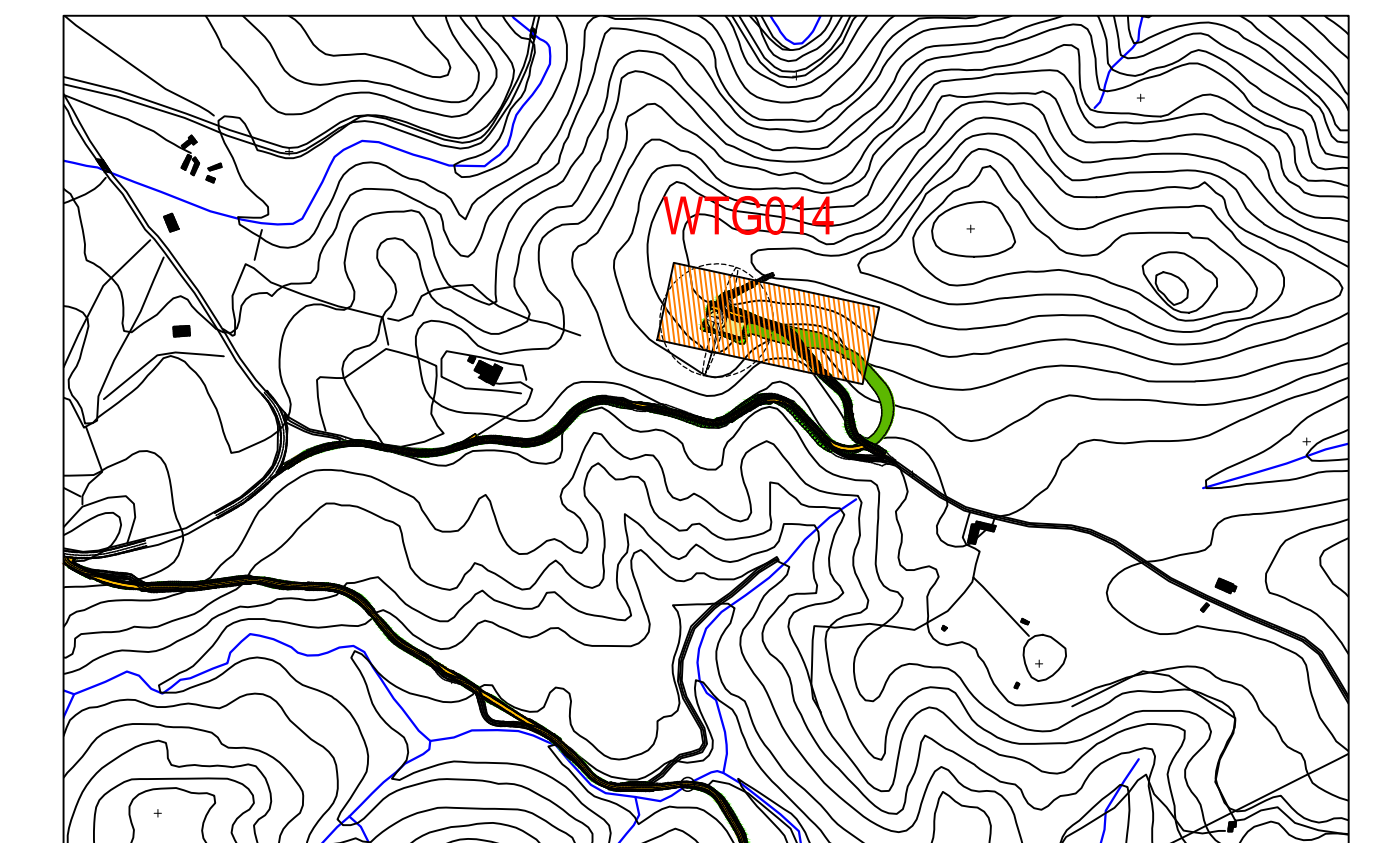

PLANIMETRIA DI INQUADRAMENTO
Scala 1:10.000

Comune di **Siurgus Donigala** Regione Sardegna
Comune di **Selegas**

NUOVO IMPIANTO PER LA PRODUZIONE DI ENERGIA DA FONTE EOLICA "PRANU NIEDDU" NEI COMUNI DI SIURGUS DONIGALA E SELEGAS (SU)
PROGETTO DEFINITIVO - VER. 2

PROPRONTE
SIURGUS s.r.l.
Via Michelangelo Buonarroti, 39
20145 - Milano
C.F. e P.IVA 111893260968
PEC: siurgus@pec.it

8 - PIAZZOLE DEGLI AEROGENERATORI - FASE DI ESERCIZIO
AEROGENERATORE WTG014 - PIAZZOLA DEFINITIVA: PLANIMETRIA, PROFILO E SEZIONI DI PROGETTO

CONSULENZA
Studio Rosso
Via Rosolmo Piloni, 11 - 05143 - TORINO
Via di Molino, 119 - 09122 - CAGLIARI
Tel. +39 011 43 77 242
studiorosso@legitimati.it
info@studiorosso.it
www.srio.it

CONSULENZA
Studio Gioed
Via IS MIRONIS N. 178 - 09121 - CAGLIARI
Telefono n. 230
Cod. Fisc. 04818781044

COORDINATORE E RESPONSABILE DELLE ATTIVITA': **ing. Giorgio Elio DEMURTAS**
CONSULENZA STUDI AMBIENTALI: **ing. Piero RUBIU**
CONTRULLO QUALITA': **SIATER s.r.l.** VIA CASALELLA 7 - 07100 - SASSARI

REDAZIONE: **ing. Fabio AMBROGIO**
CONTROLLATO: **ing. Roberto SESENA**
APPROVATO: **ing. Luca DEMURTAS**

DESCRIZIONE EMISSIONE
DATA: APR/2022
COD. LAVORO: S19SR
TIPOLOGIA LAVORO: D
SETTORE: G
N. ATTIVITA': 08
TIPOLOGIA ELAB.: PL
TIPOLOGIA DOC.: T
ELABORATO: 18
VERSIONE: 2

SCALA: 1:500-1:250