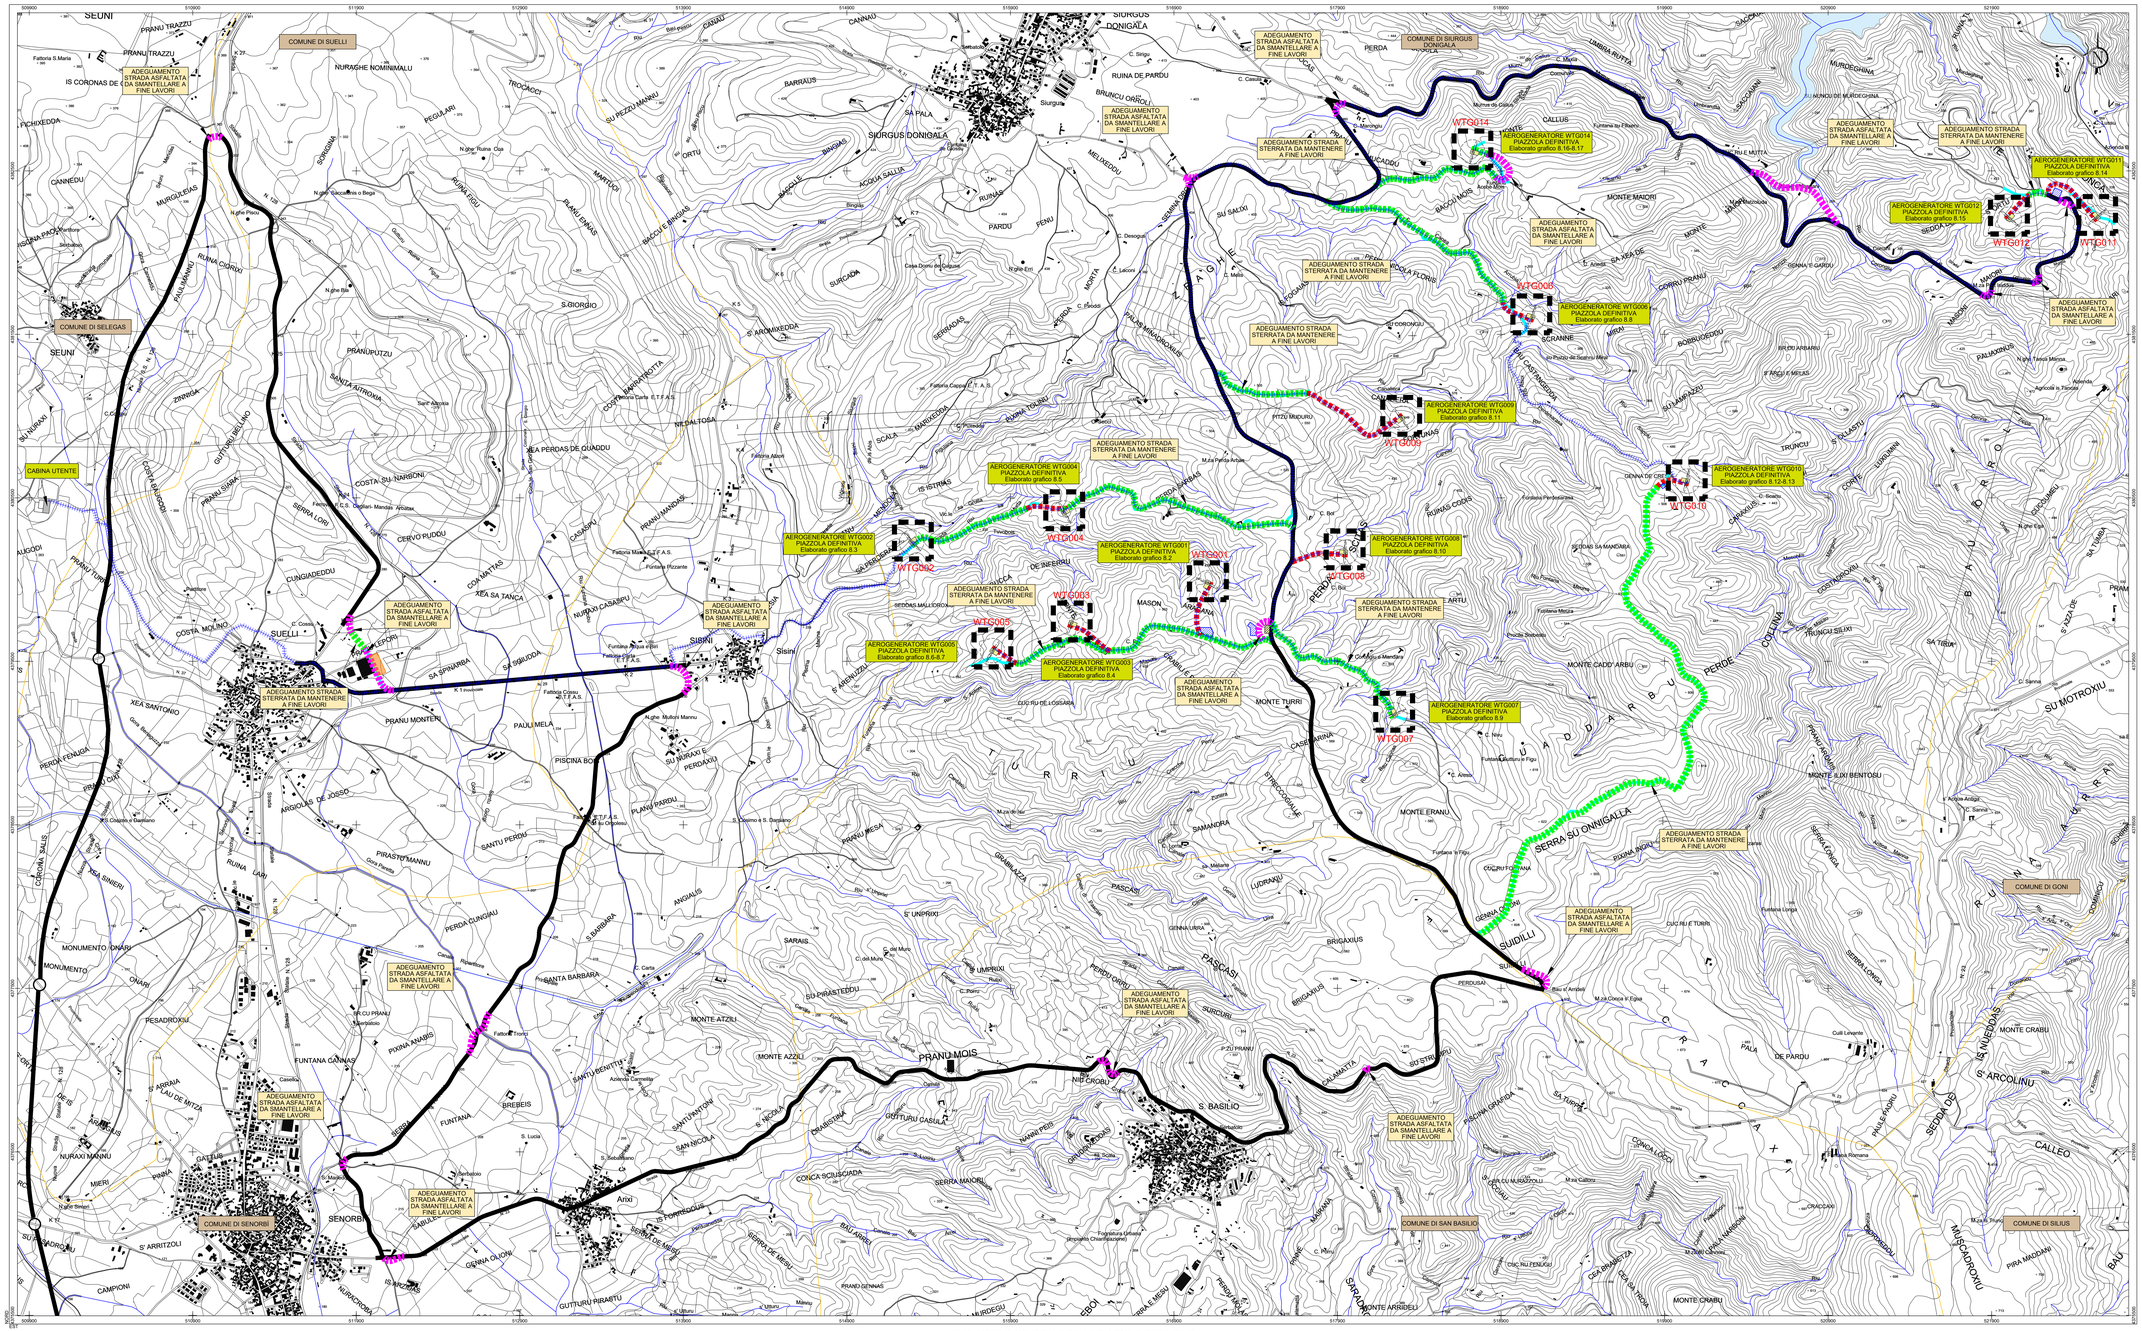
COMUNE DI SUELLI
COMUNE DI SIURGUS DONIGALA
COMUNE DI SELEGAS
COMUNE DI SENORBI
COMUNE DI SAN BASILIO
COMUNE DI SILIUS
COMUNE DI GONI
ADEGUAMENTO STRADA ASFALTATA DA SMANTELLARE A FINE LAVORI
ADEGUAMENTO STRADA STERRATA DA MANTENERE A FINE LAVORI
AEROGENERATORE WTG002 PIAZZOLA DEFINITIVA Elaborato grafico 8.3
AEROGENERATORE WTG003 PIAZZOLA DEFINITIVA Elaborato grafico 8.4
AEROGENERATORE WTG004 PIAZZOLA DEFINITIVA Elaborato grafico 8.5
AEROGENERATORE WTG005 PIAZZOLA DEFINITIVA Elaborato grafico 8.6-8.7
AEROGENERATORE WTG007 PIAZZOLA DEFINITIVA Elaborato grafico 8.9
AEROGENERATORE WTG008 PIAZZOLA DEFINITIVA Elaborato grafico 8.10
AEROGENERATORE WTG009 PIAZZOLA DEFINITIVA Elaborato grafico 8.11
AEROGENERATORE WTG010 PIAZZOLA DEFINITIVA Elaborato grafico 8.12-8.13
AEROGENERATORE WTG011 PIAZZOLA DEFINITIVA Elaborato grafico 8.14
AEROGENERATORE WTG012 PIAZZOLA DEFINITIVA Elaborato grafico 8.15
AEROGENERATORE WTG014 PIAZZOLA DEFINITIVA Elaborato grafico 8.16-8.17
CABINA UTENTE
SEUNI
SUELLI
SENORBI
SIURGUS DONIGALA
SELEGAS
SERRA SU ONNIGALA
MONTE TURRI
MONTE AZZILI
PRANU MOIS
MONTE CRABU
MONTE ERANU
MONTE CADO' ARBU
MONTE MAIORI
MONTE ILIRI BENTODU
MONTE CRABU
S. BASILIO
SENORBI
Arixi
Sisini
PERDE COLLERIA
SU MOTROXIU
